


Steenweg op ← Brussel - N6 - Bergen →

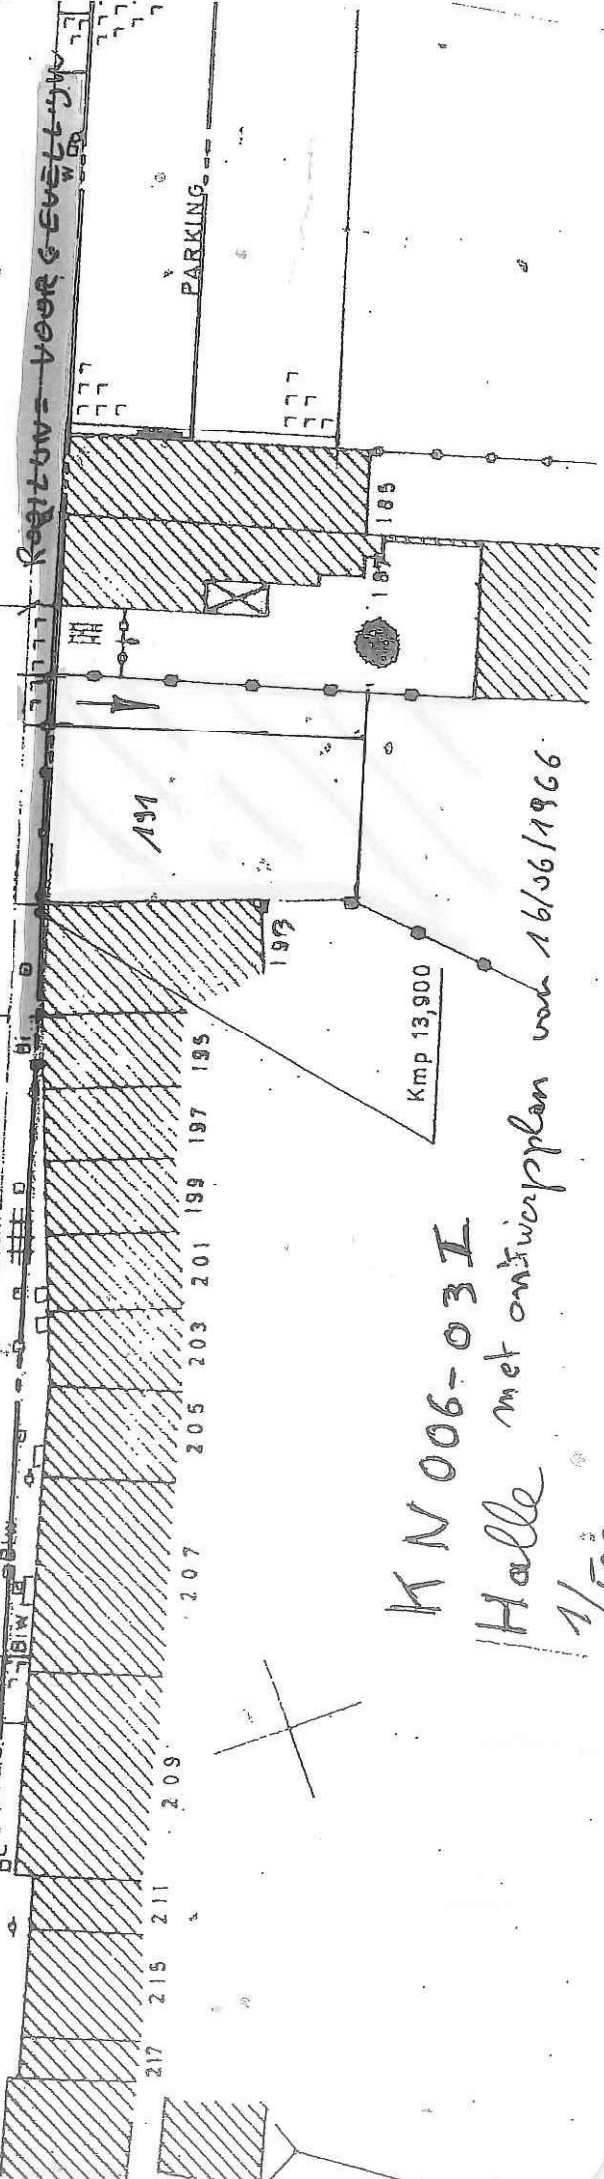

M N 006-03 I
 Halle met ontwerpplan van 16/06/1966
 1/500