


N° PLANS DE DETAILS 3.75720/6025 3.75720/6026 3.75720/6027 3.75720/6028 3.75720/6029

A.R.

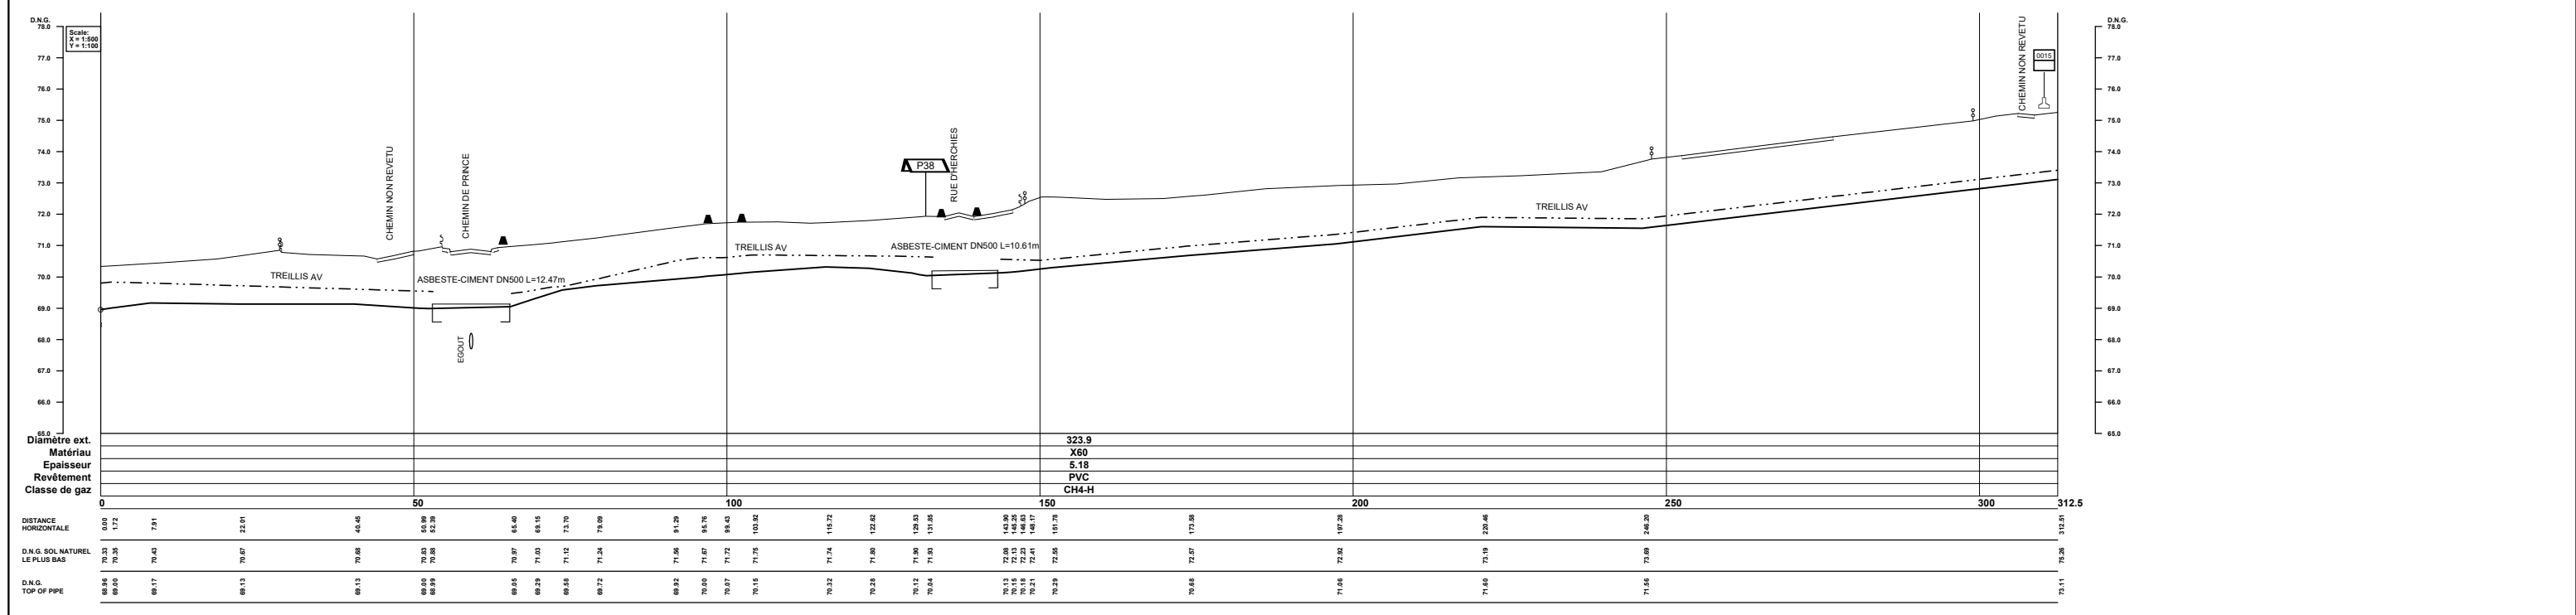

LES COORDONNEES SONT DETERMINEES SUIVANT LA PROJECTION LAMBERT 72.
LES MESURES DE HAUTEUR ONT COMME REFERENCE LE DEUXIEME NIVELLEMENT GENERAL (D.N.G.).

- Canalisations Fluxys concernée
- - - Canalisations Fluxys concernée définitivement hors service
- - - Canalisations Fluxys non concernée par ce plan
- 12345678
- Soudure + numéro de soudure
- Limite de responsabilité

CE PLAN NE PEUT ÊTRE CONSIDÉRÉ QUE COMME UN MOYEN DE FACILITER LA LOCALISATION DES CANALISATIONS DE TRANSPORT DE GAZ ET DES ACCESSOIRES EN PRÉSENCE D'UN REPRESENTANT DE FLUXYS. DES INFORMATIONS COMPLÉMENTAIRES DOIVENT ÊTRE OBTENUES AUPRÈS DE FLUXYS AVANT L'ÉTUDE DE PROJETS OU L'ÉXÉCUTION DE TRAVAUX.

* LORSQU'IL EST FAIT RÉFÉRENCE À "FLUXYS", IL S'AGIT DE FLUXYS SA ET DE TOUTES SES ENTREPRISES LIÉES AU SENS DE L'ARTICLE 1.20 DU CODE DES SOCIÉTÉS ET DES ASSOCIATIONS, Y COMPRIS FLUXYS BELGIUM SA, FLUXYS HYDROGÈNE SA ET FLUXYS C-GRID SA.

F	16/09/2024	P40209 - Update topographie & niveau de sol année 2024	CDW	PVD	FLO
E	16/05/2018	Précision positionnelle 16/05/18	MVO	PEP	AFB
D	11/07/2017	Mise à jour jusqu'en 2017	CVE	PEP	AFB
C	12/04/2010	Mise à jour jusqu'en 2010	SDK	PEP	JRV

Ind.	Scan	Date	Evolution du plan	Dresse	Resp.BD	Ch. de Proj	Demandeur

REPRODUCTION RÉSERVÉE. CE PLAN NE PEUT ÊTRE COPIÉ, REPRODUIT, DONNÉ EN COMMUNICATION OU CÉDÉ À DES TIERS SANS NOTRE AUTORISATION.

MASNUY-SAINT-PIERRE - TERTRE

DIAMÈTRE PRINCIPAL DN : 300 mm

PLAN D'IMPLANTATION PLAN DN : 300 mm

PLAN N°: 3.75720/8224

FORMAT A1 ECHELLE 1:500

PLAN(S) REMPLI: 3.75720/8121

PROVINCE : HAINAUT

COMMUNE : JURBISE

ZONE CONCERNÉE: Zone Sud-ouest

PRESSION MAX. DE SERVICE ADMISSIBLE: 66.2 bar

CABLE TTR: Gaine 50mm pour FGV:

CARTE CONCERNÉE: 45/3S - 45/3N

LEVE CONDUITE PAR: Geotop S.A.

LEVE TOPO PAR: Geotop S.A.

DATE: 29/11/2017

DATE: 01/08/2024

PLAN N°: 3.75720/8224

FORMAT A1 ECHELLE 1:500