


1m

5m

SCHAAL 1/50



Woning nr. 16

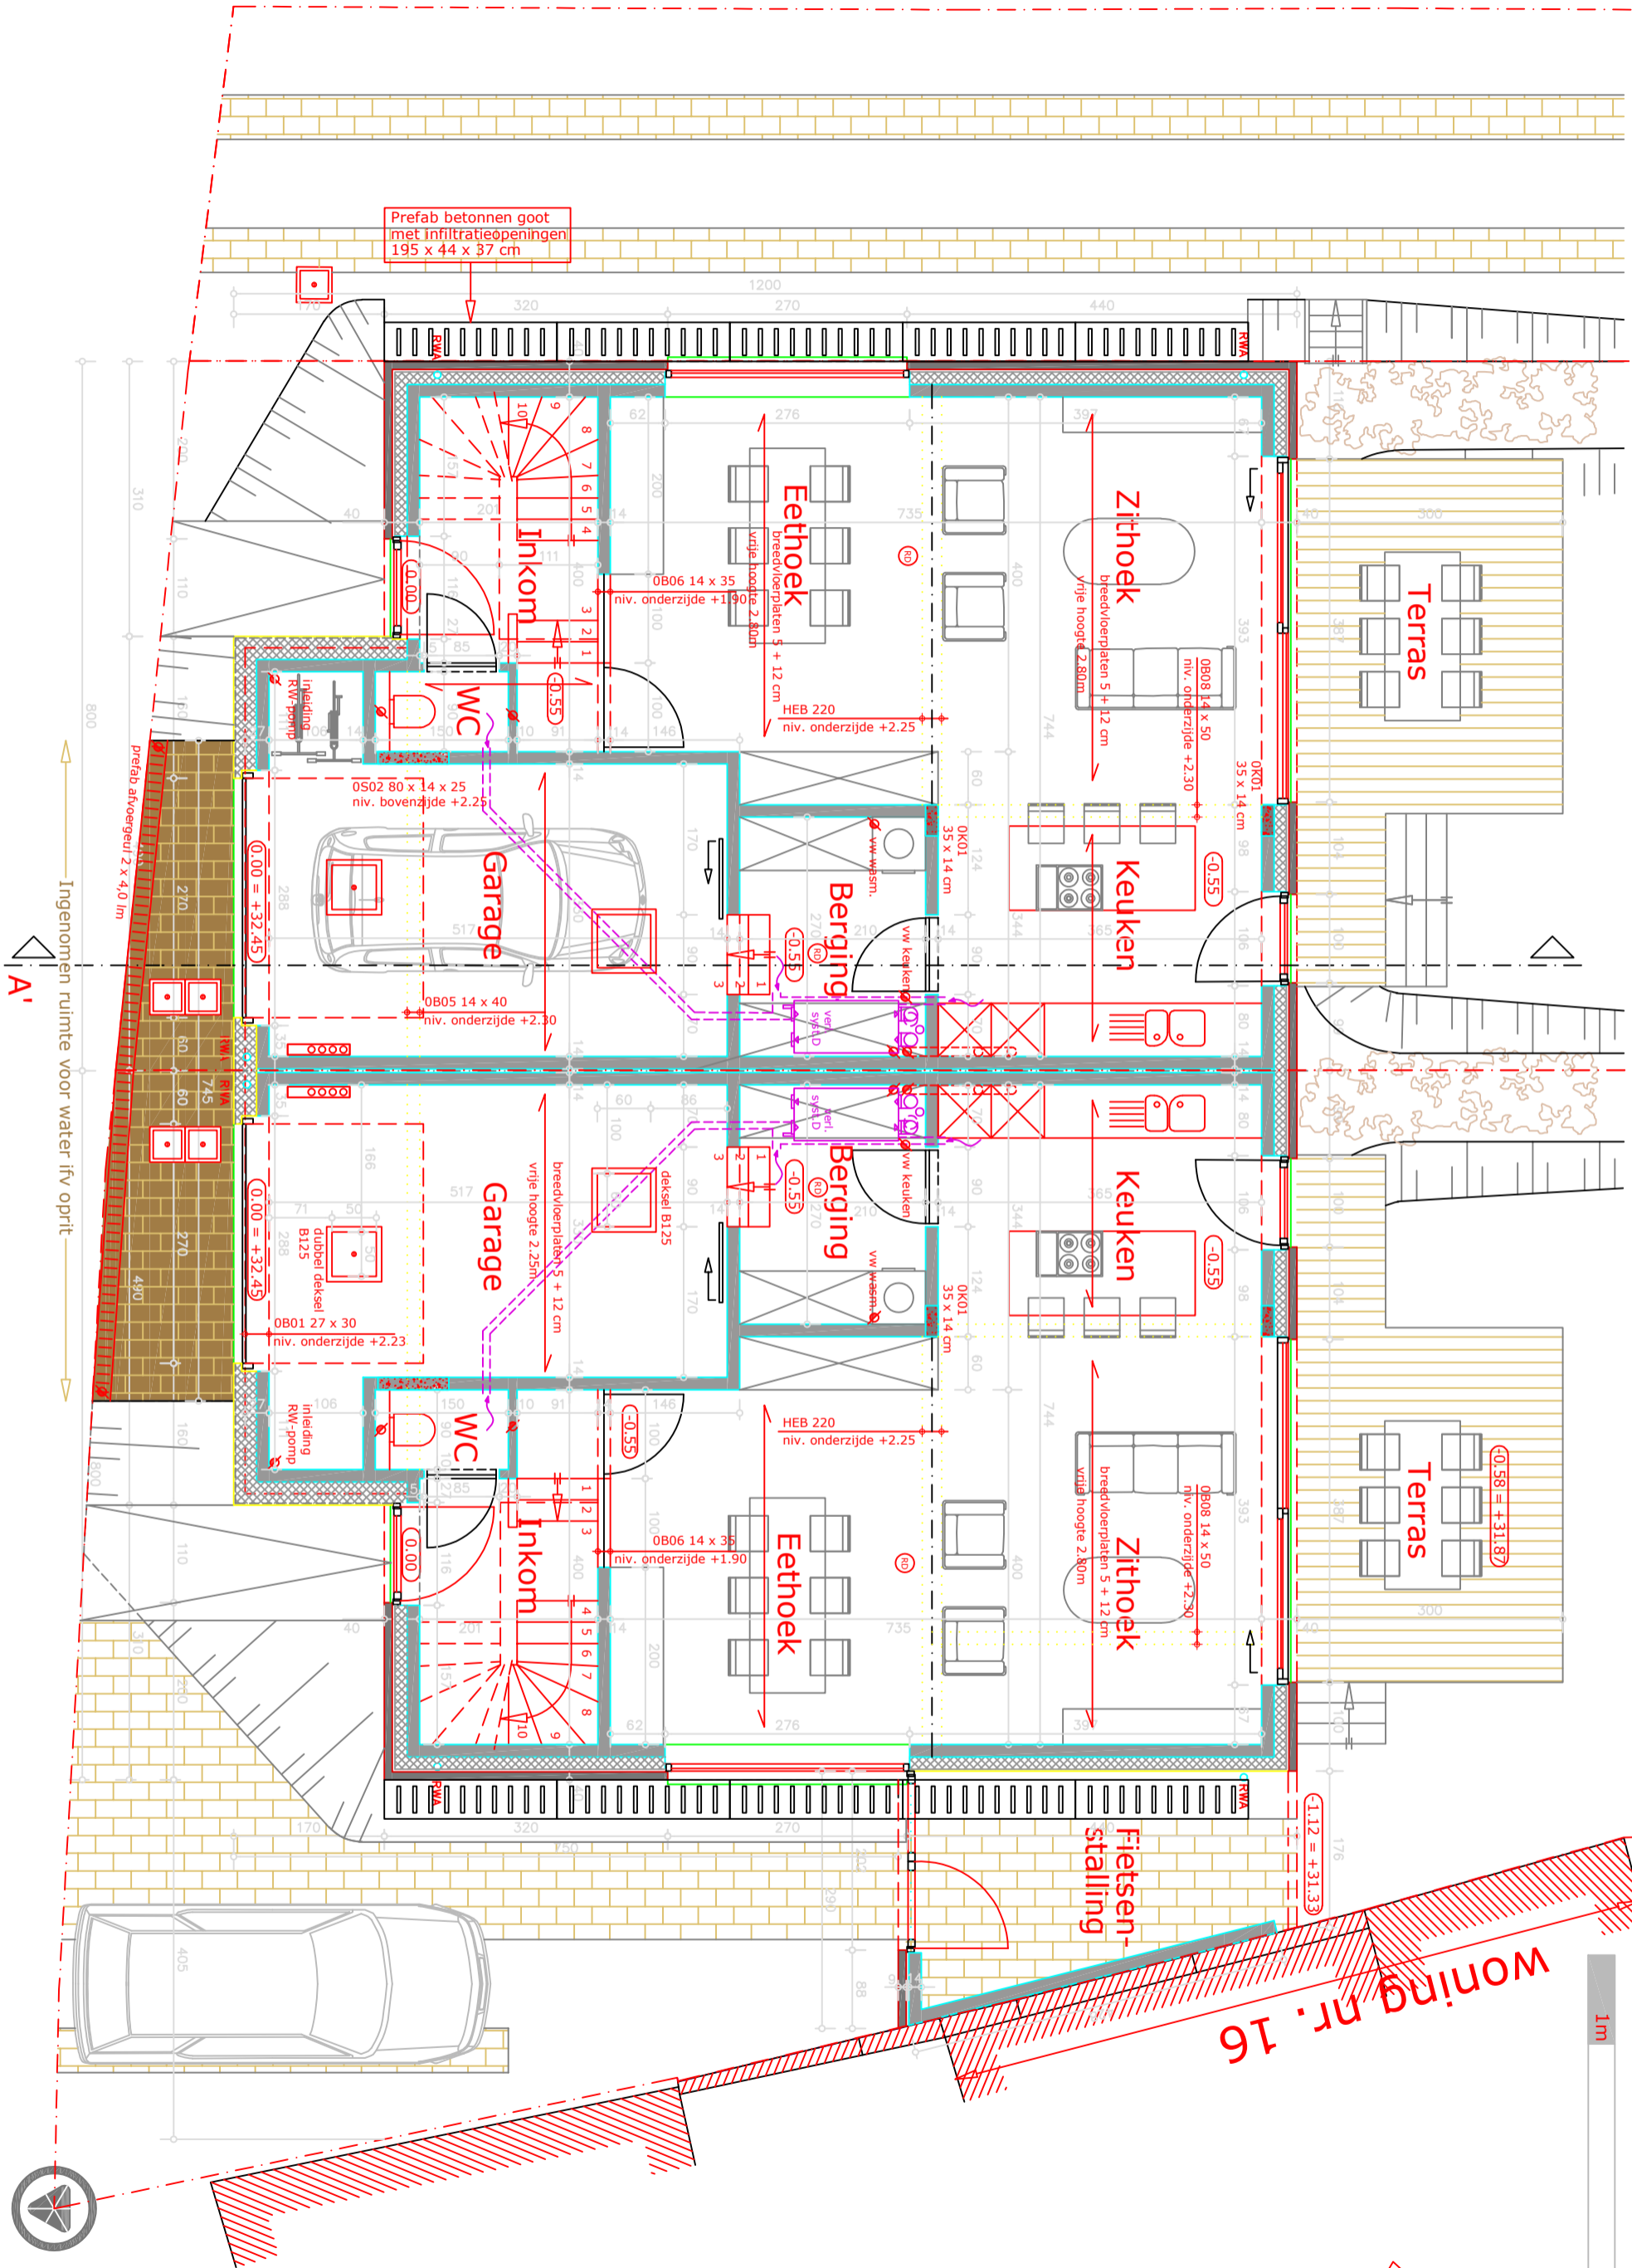

GELIJKVLOERS
 ONTWERPEN TOESTAND WONING 1 & WONING 2

Ingenomen ruimte voor water ifv oprt

A1

