INPLANTINGPLAN

ONTWORPEN TOESTAND
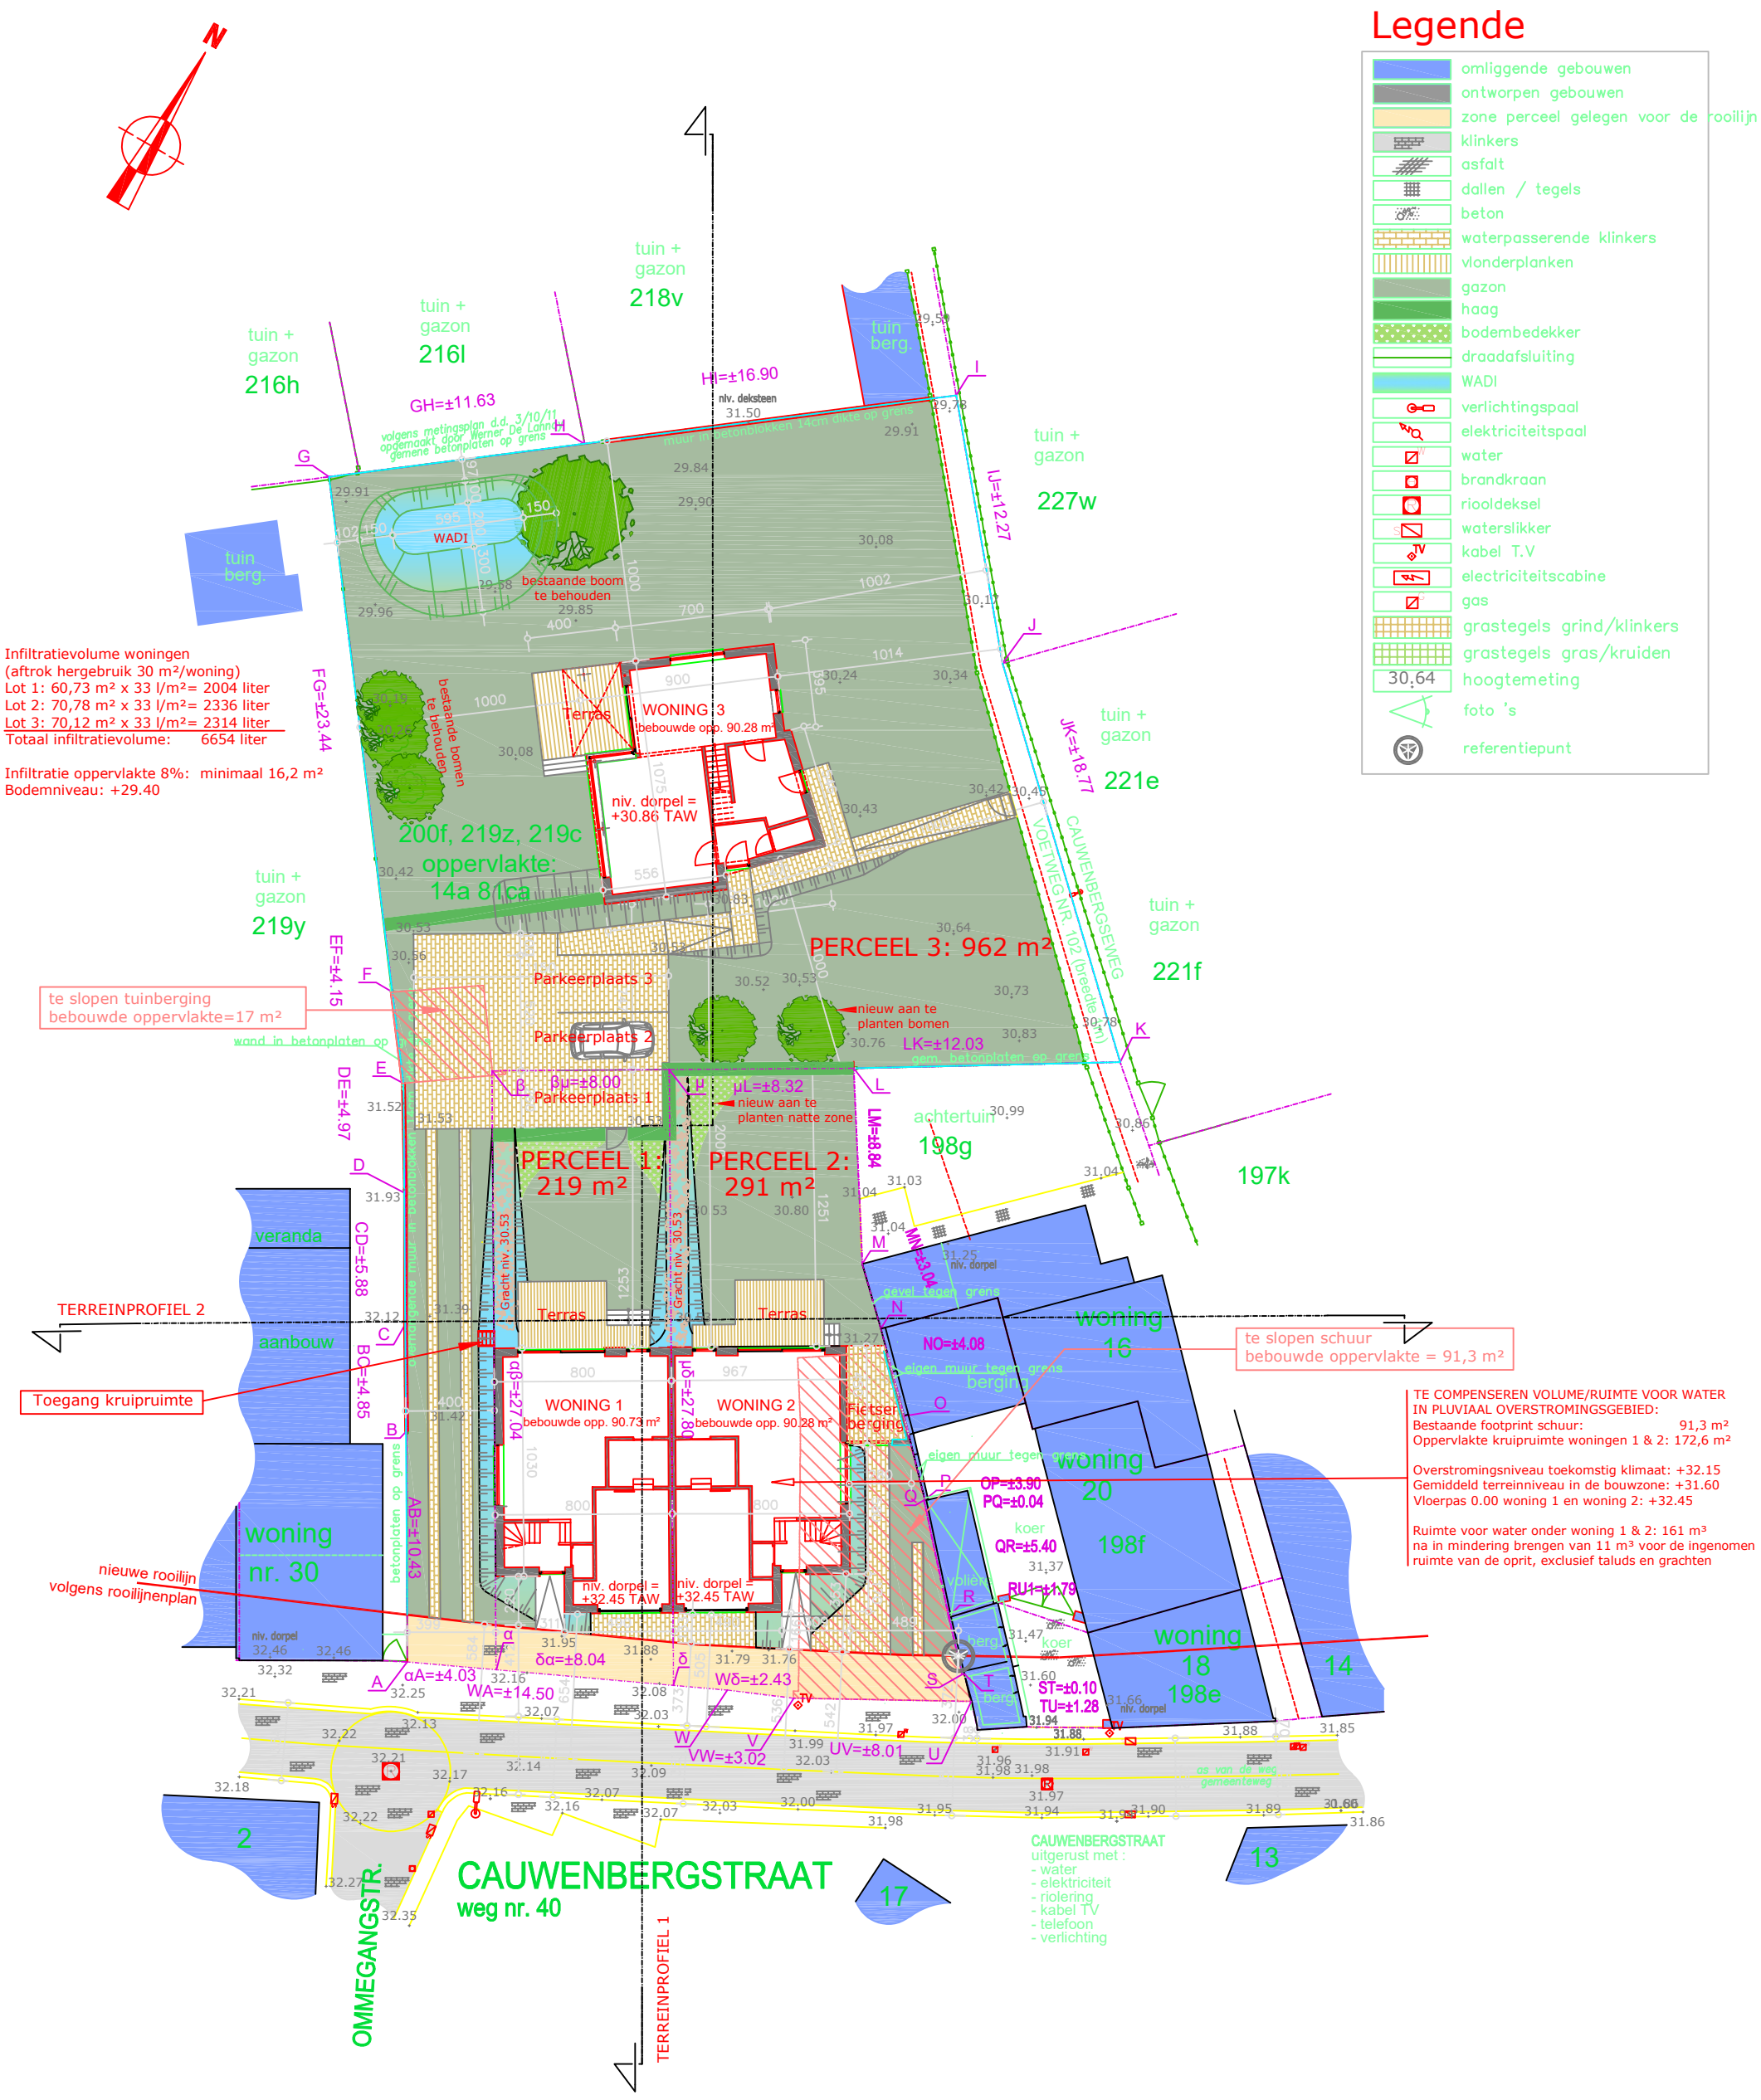
Cauwenbergstraat 24 te Erpe Mere, Mere
sectie B - afdeling 2 - nummer 219z, 200f, 219c