


1m

5m

SCHAAL 1/50

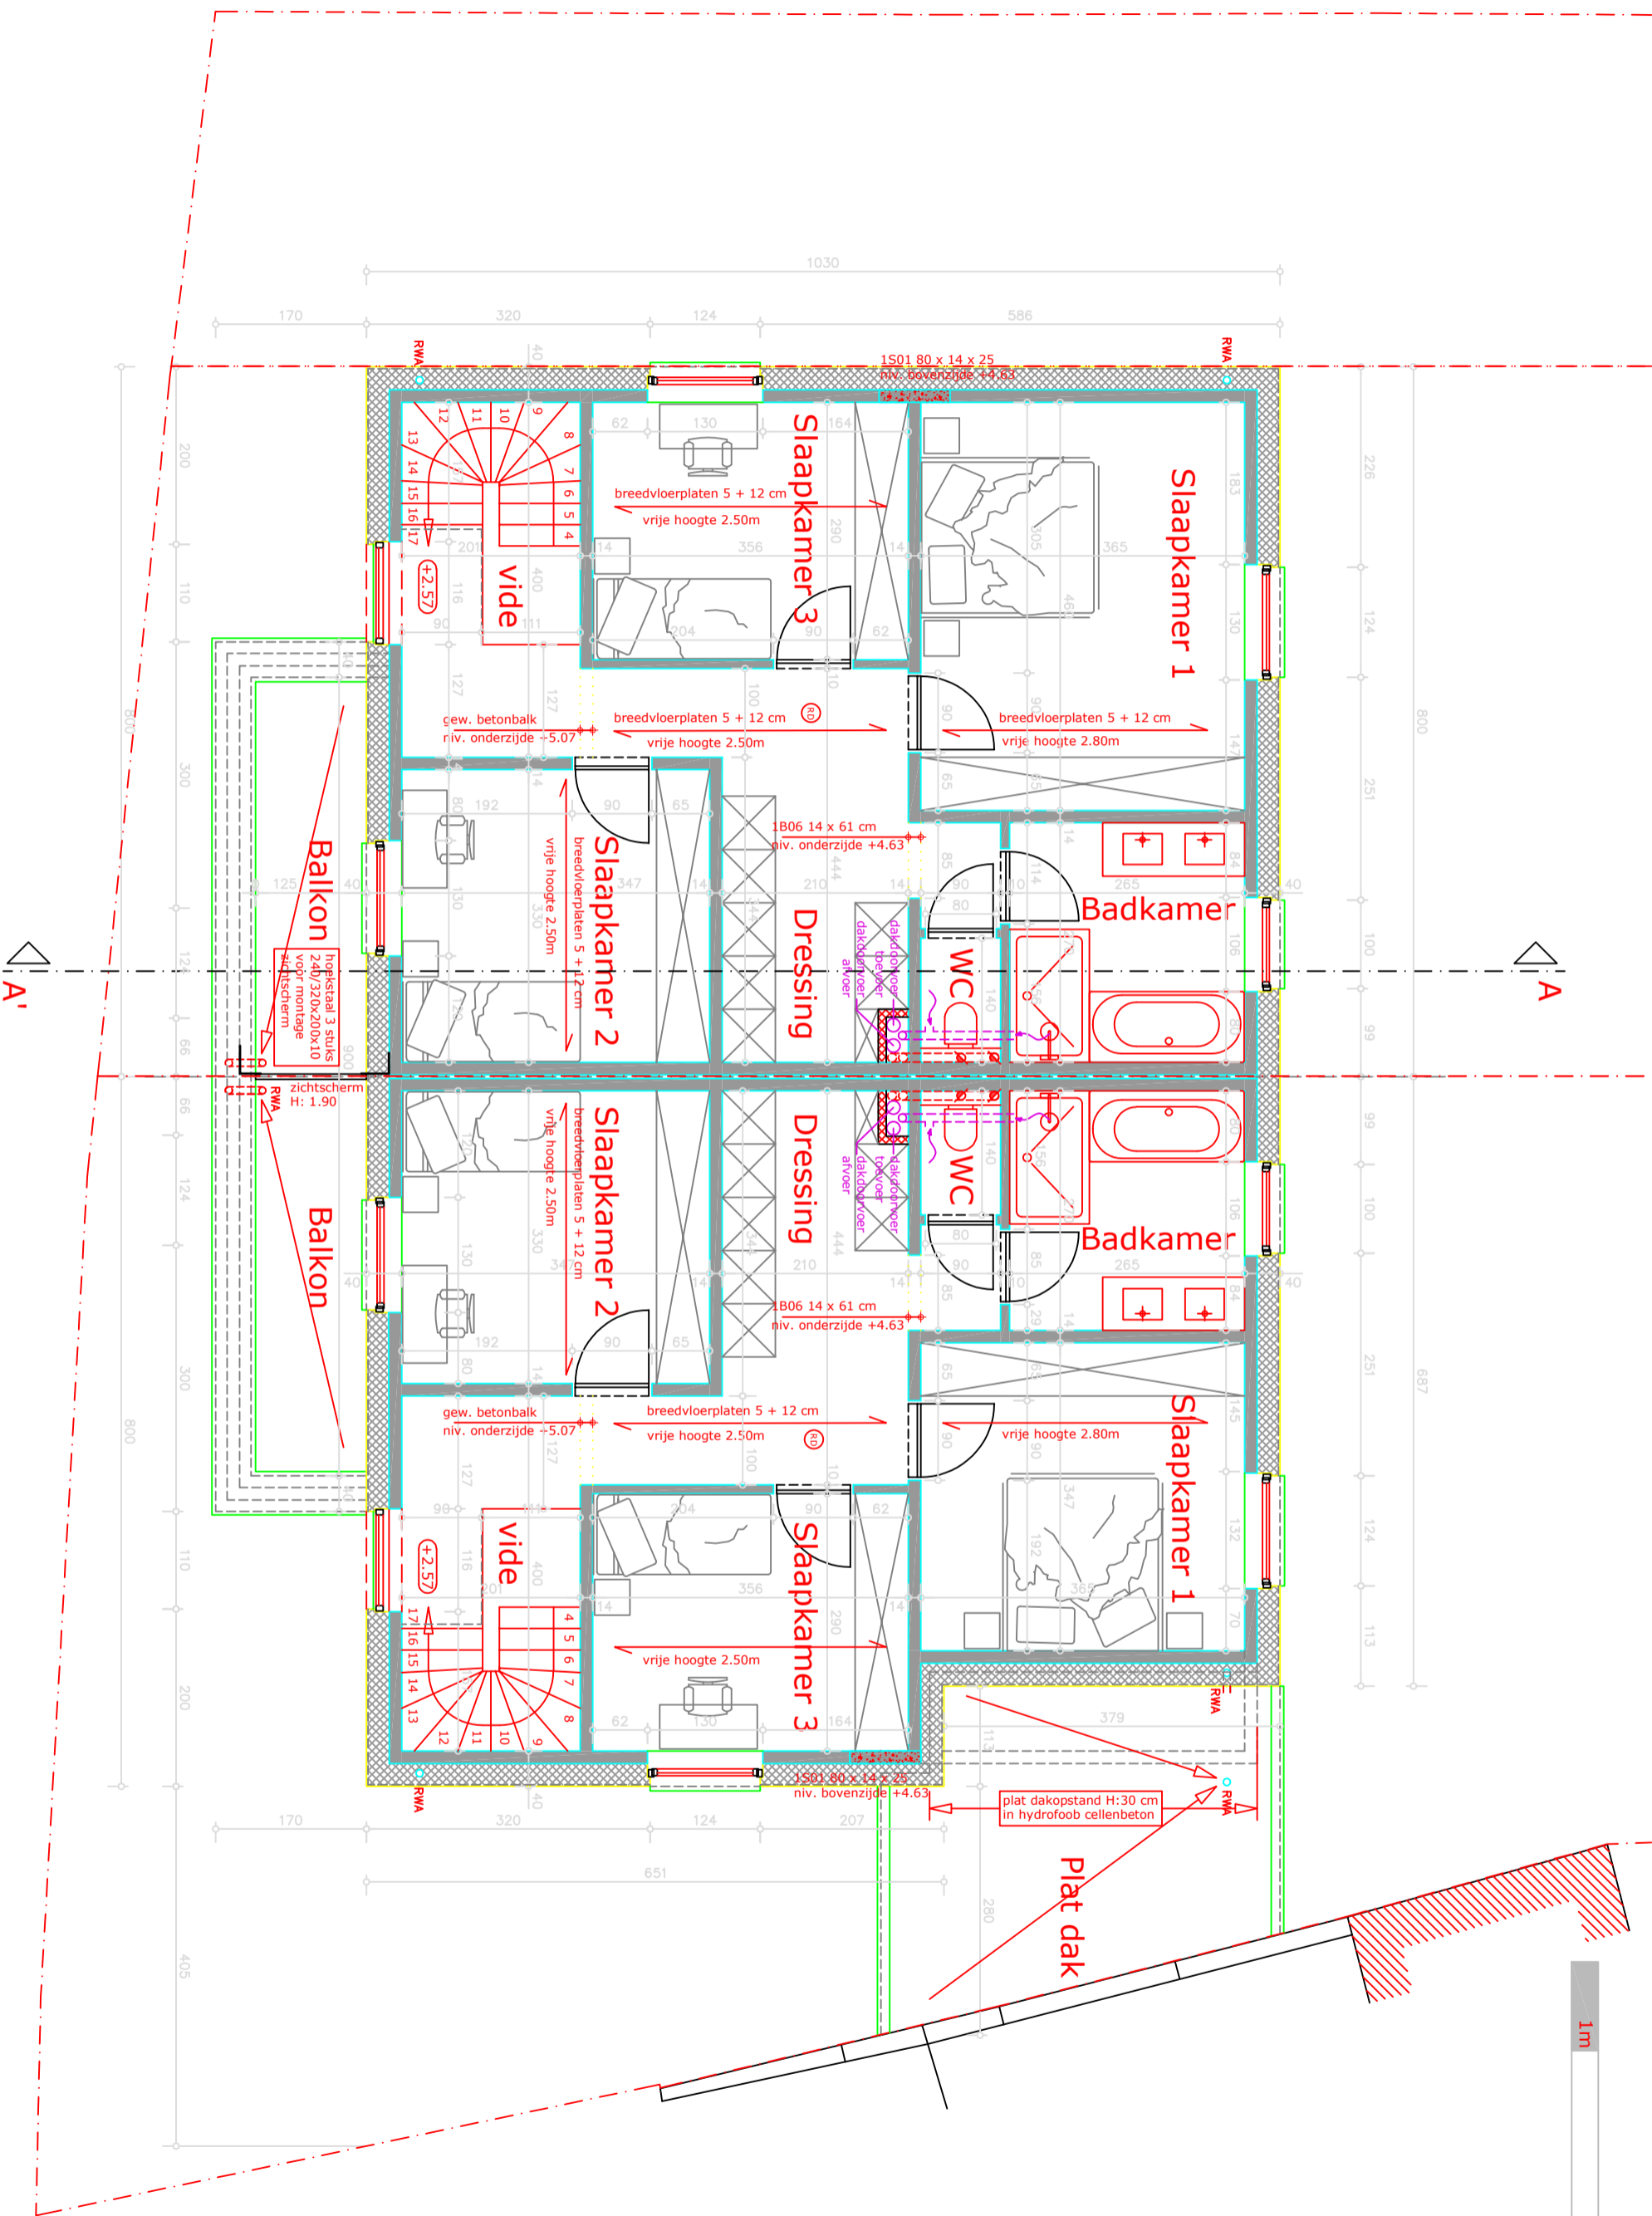

A-A

A

VERDIEPING

ONTWORPEN TOESTAND WONING 1 & WONING 2