



SOCOTEC BELGIUM ASBL

DEL BROUCK
n° 1/16.

Nr 6114

PROCES-VERBAL DE CONTROLE D'UNE INSTALLATION ELECTRIQUE A BT ET TBT

Rapport N° : 2017-6-23/14	Personne responsable de l'exécution du travail (Nom-Prénom) : Light Confort
Date du Contrôle : 23-6-2017	N°TVA/N°C. Ident. : 442552205
Propriétaire (Nom-Prénom) :	Adresse de l'installation : Rue de Fouché 81bis 1
Adresse : Me	Heurmeé

1) REFERENTIELS : R.G.I.E - Procédure interne : CHECK-LIST-INS-E-10.

2) TYPE DE CONTRÔLE :

- Examen de contrôle avant mise sous tension d'une installation électrique BT et TBT domestique.
- Examen de contrôle d'une installation électrique BT et TBT domestique en vue d'un renforcement de puissance de raccordement au réseau public de distribution.

3) TYPE D'INSTALLATION :

Unité d'habitation Parties communes Autres : soumise à : l'Art.86 l'Art.87 du RGIE.
 Distributeur : Raccordement suivant câblage tableau : Tension : 230 V.
 Colonne d'alimentation (GRD) : X mm². Protection raccordement : A. In max. à prévoir.
 Alimentation tableau principal : 4x10 mm². Interr-Sect.Général (Tableau principal) : A.
 Nombre de tableaux : Nombre de circuits terminaux : RE = 38 Ω RIGEN = 10 MΩ.
 Type prise de terre : boucle piquets -

Différentiels	I _n en	I _{cc} en	I _Δ en	Circuits protégés	I _n en	I _{cc} en	I _Δ en	Circuits protégés	I _n en	I _{cc} en	I _Δ en	Circuits protégés
	A	kA	A		A	kA	A		A	kA	A	
	63	3	0.13	0.001	63	3	0.07	4				

4) DESCRIPTION DE L'INSTALLATION : CODE EAN

Circuits	Protections	Sections	Circuits	Protections	Sections
Vois	Stromics	annexé			

5) MANQUEMENTS :

manq: complétes observations

6) NOTES : - Le différentiel général : était plombé. n'a pu être plombé. a été plombé. n'est pas plombable. absence de différentiel.

- Les schémas : ont été signés. n'ont pas été signés. absence de schémas.
- Installation : plomberie sanitaire : non réalisée(s) au jour du contrôle. Liaisons équipotentielles en attente. A connecter lors de la réalisation. Récepteurs (points lumineux, appareils fixes, ...) non placés.

7) CONCLUSION :

- L'installation est conforme.** La prochaine visite est à prévoir avant le : 6-2017
- L'installation n'est pas conforme.** Les travaux nécessaires pour faire disparaître les manquements constatés doivent être exécutés sans retard, et toutes mesures adéquates doivent être prises pour qu'en cas de maintien en service des installations, les infractions ne constituent pas un danger pour les personnes et les biens.
- Dans le délai d'un an à dater de ce jour,** en cas de refus d'une seconde visite ou au cas où des infractions subsisteraient, une copie du procès-verbal sera envoyée conformément à l'Art. 276.02 du RGIE à l'Administration de l'Energie préposée à la haute surveillance des installations électriques domestiques.
- Les résultats du contrôle ne permettent pas d'émettre de conclusion.** Un examen complémentaire est à exécuter par le même organisme en vue de compléter le dossier. Le présent document ne valide pas la mise sous tension ou le renforcement de puissance de l'installation visitée.

Note : Toutes les informations obtenues lors de nos inspections sont confidentielles.

Nom/signature de l'inspecteur
Pour SOCOTEC BELGIUM ASBL,

Date d'émission :

Nom/signature du demandeur
Pour réception,

A 13

- A. Salle de bains
- B. Lave-vaisselle
- C. Machine à laver
- D. Séchoir

- 1. Chambre 1
- 2. Chambre 2
- 3. Buanderie + bureau + hall
- 4. Living
- 5. Éclairage
- 6. Cuisine
- 7. Frigo
- 8. Four
- 9. Chaudière
- 10. VMC
- 11. Cave
- 12. Cuisinière
- 13. Différentiel 63A - 300ma
- 14. Différentiel 63A - 30ma




BESOITEC

23 JUN 2017

LOMBARD Laurent

23 JUN 2017
 LOMBARD Laurent
 SOCO TEC

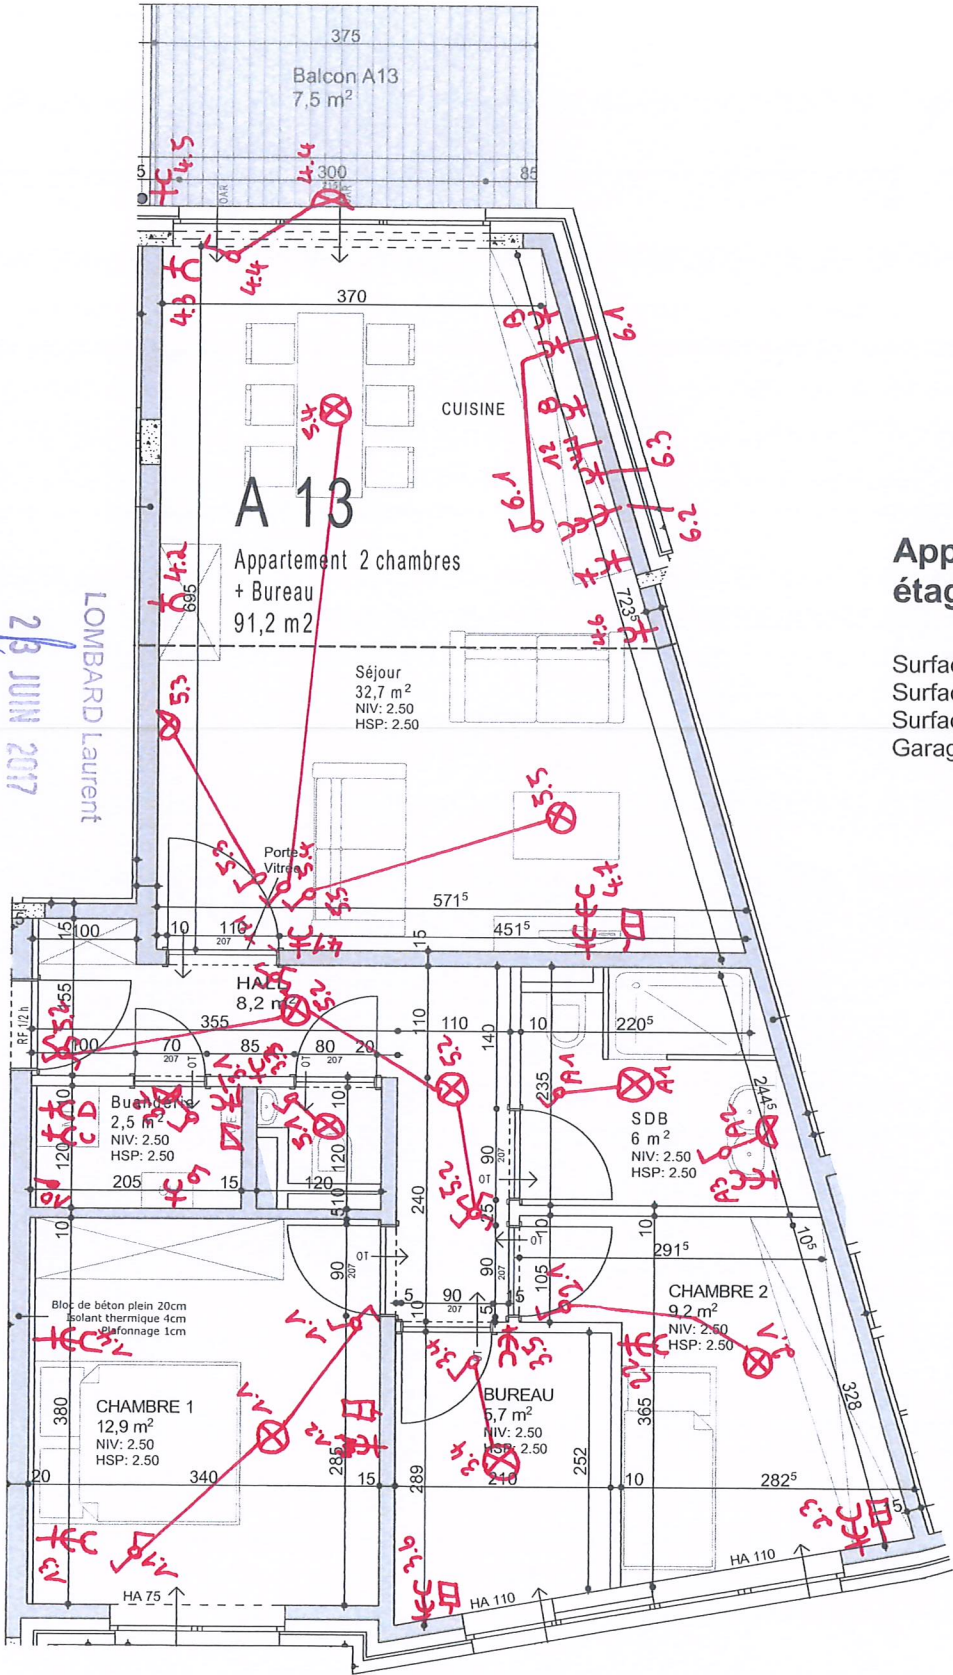

Appartement A13 1er étage

Surface intérieure : 82.4m²
 Surface murs compris : 91.2m²
 Surface balcon : 7.5m²
 Garage G9 + cave C9 : 19.8m²

SALLE DE BAIN

LAVE VAISSEL

MACHINE À LAV

SÈCHE LINGE

CHAMBRE 1

CHAMBRE 2

BUANDERIE
BUREAU
HALL

LIVING

ECLAIRAGE


CUISINE

FRIGO

FOUR

CHAUDIÈRE

VMC

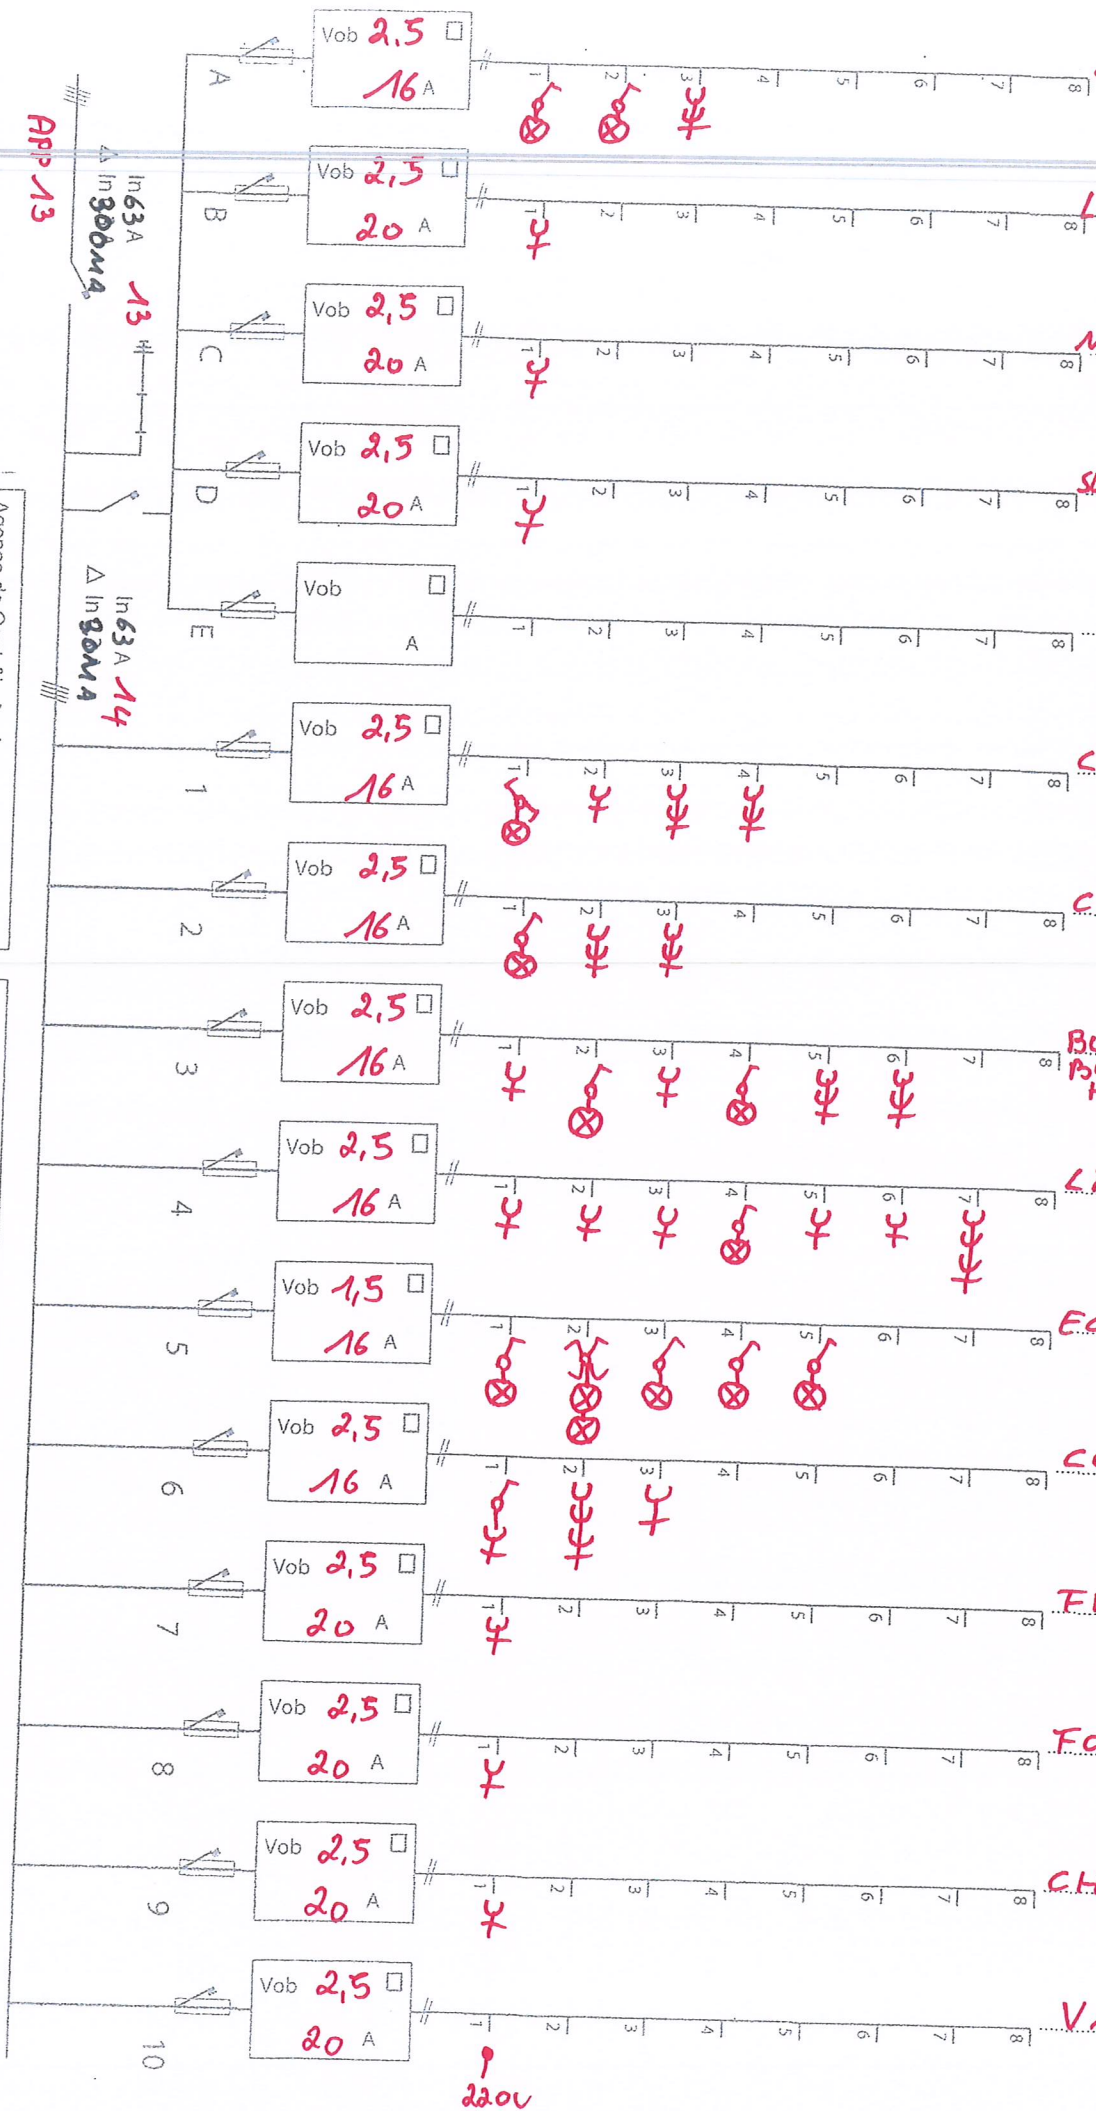

App 13

In 63A
In 30A
13
In 63A
In 30A
14

LIGHT CONFORT S.A.
 231, rue de l'Espérance
 4000 LIEGE
 Tél: 04/224 60 60
 TVA: BE 442 552 305

Agence de Contrôle Agréée	
LOMBARD/Laurent	
Signature Agent	Date de contrôle
	23 JUIN 2017
SOCOTEC	


Signature Agent	Chantier
	Client
	Adresse

TENSION mono 230 V	COFFRET BIHORAIRE
TRI 230 V	COFFRET ACCU.
TRI 400 V + N	

Suite voir feuillet n°	Feuillelet n°
2	1

LIGHT CONFORT S.A.
 231, rue de l'Espérance
 4000 LIEGE
 Tél: 04/224 60 60
 TVA: EE 442 552 305

APP 13

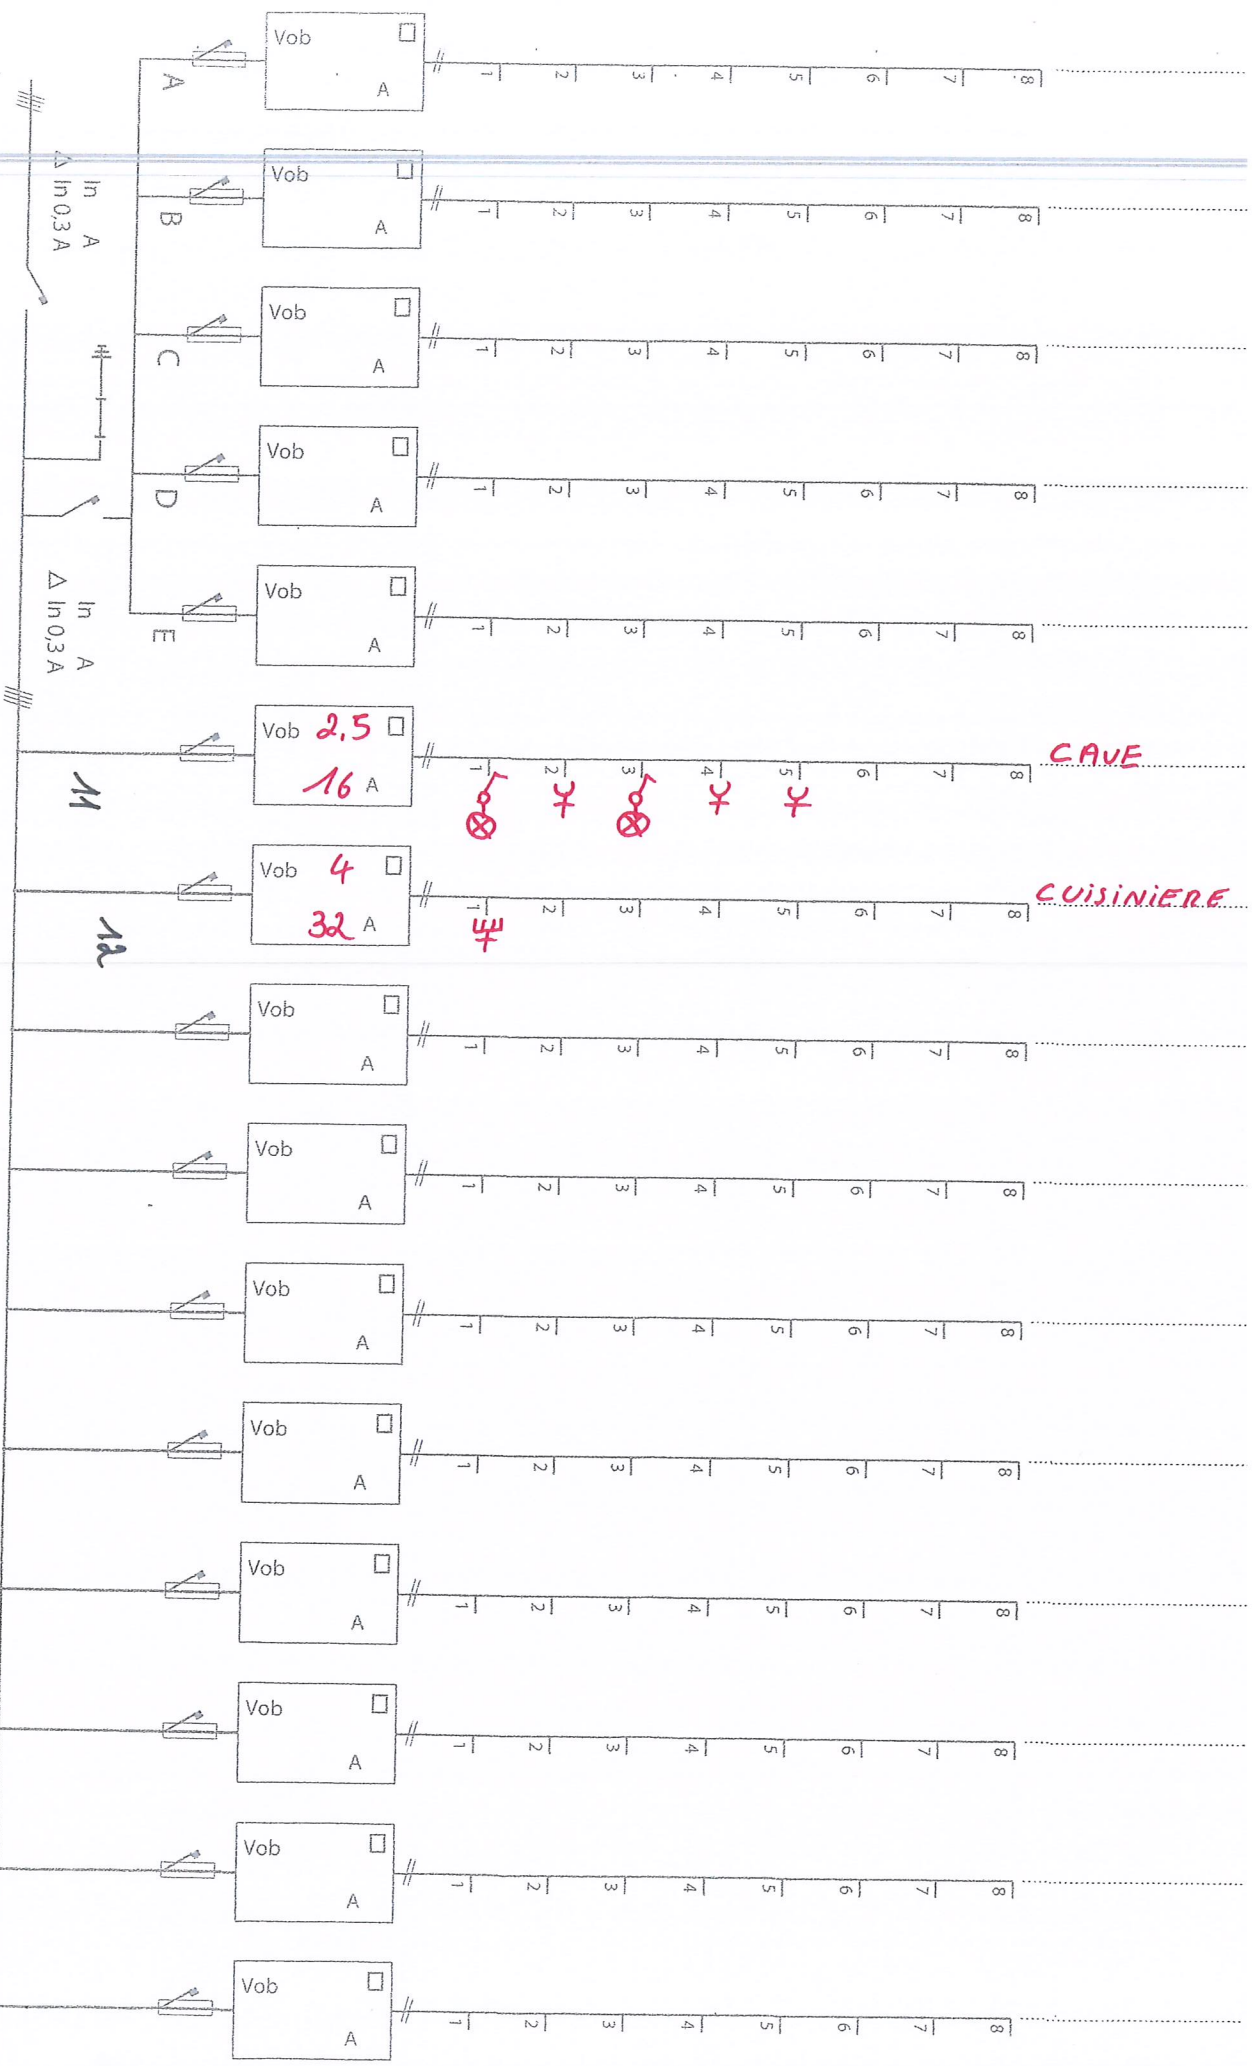

Agence de Contrôle Agréée	
LOMBARD Laurent	
Date de contrôle	23 JUN 2017
Signature Agent	SOCOTEC

Chantier	Client
Adresse	Adresse
Signature Agent	Signature Agent

TENSION	mono 230 V
TRFI	200 V
TRFI	400 V + N
COFFRET BIHORAIRE COFFRET ACCU.	

Suite voir feuille n°	2
Feuillelet n°	