


GEVELMATERIALEN

- GEVELS
 - GEVELSTEEN handvorm anthraciet genuanceerd
 - GEVELBEPLEISTERING gebroken wit
 - OF GEVELSTEEN
- PLINTEN
 - ALUMINIUM mat korrelak zwart genuanceerd
- RAMEN EN DEUREN
 - BLAUWE HARDSTEEN grijs geschuurd
- DORPELS EN DEKSTENEN
 - ZINK geprepatineerd 'Antra'
- AFLOPEN
 - EPDM
- PLATTE DAKEN
 - ALUMINIUM mat korrelak wit genuanceerd
- DAKRAND

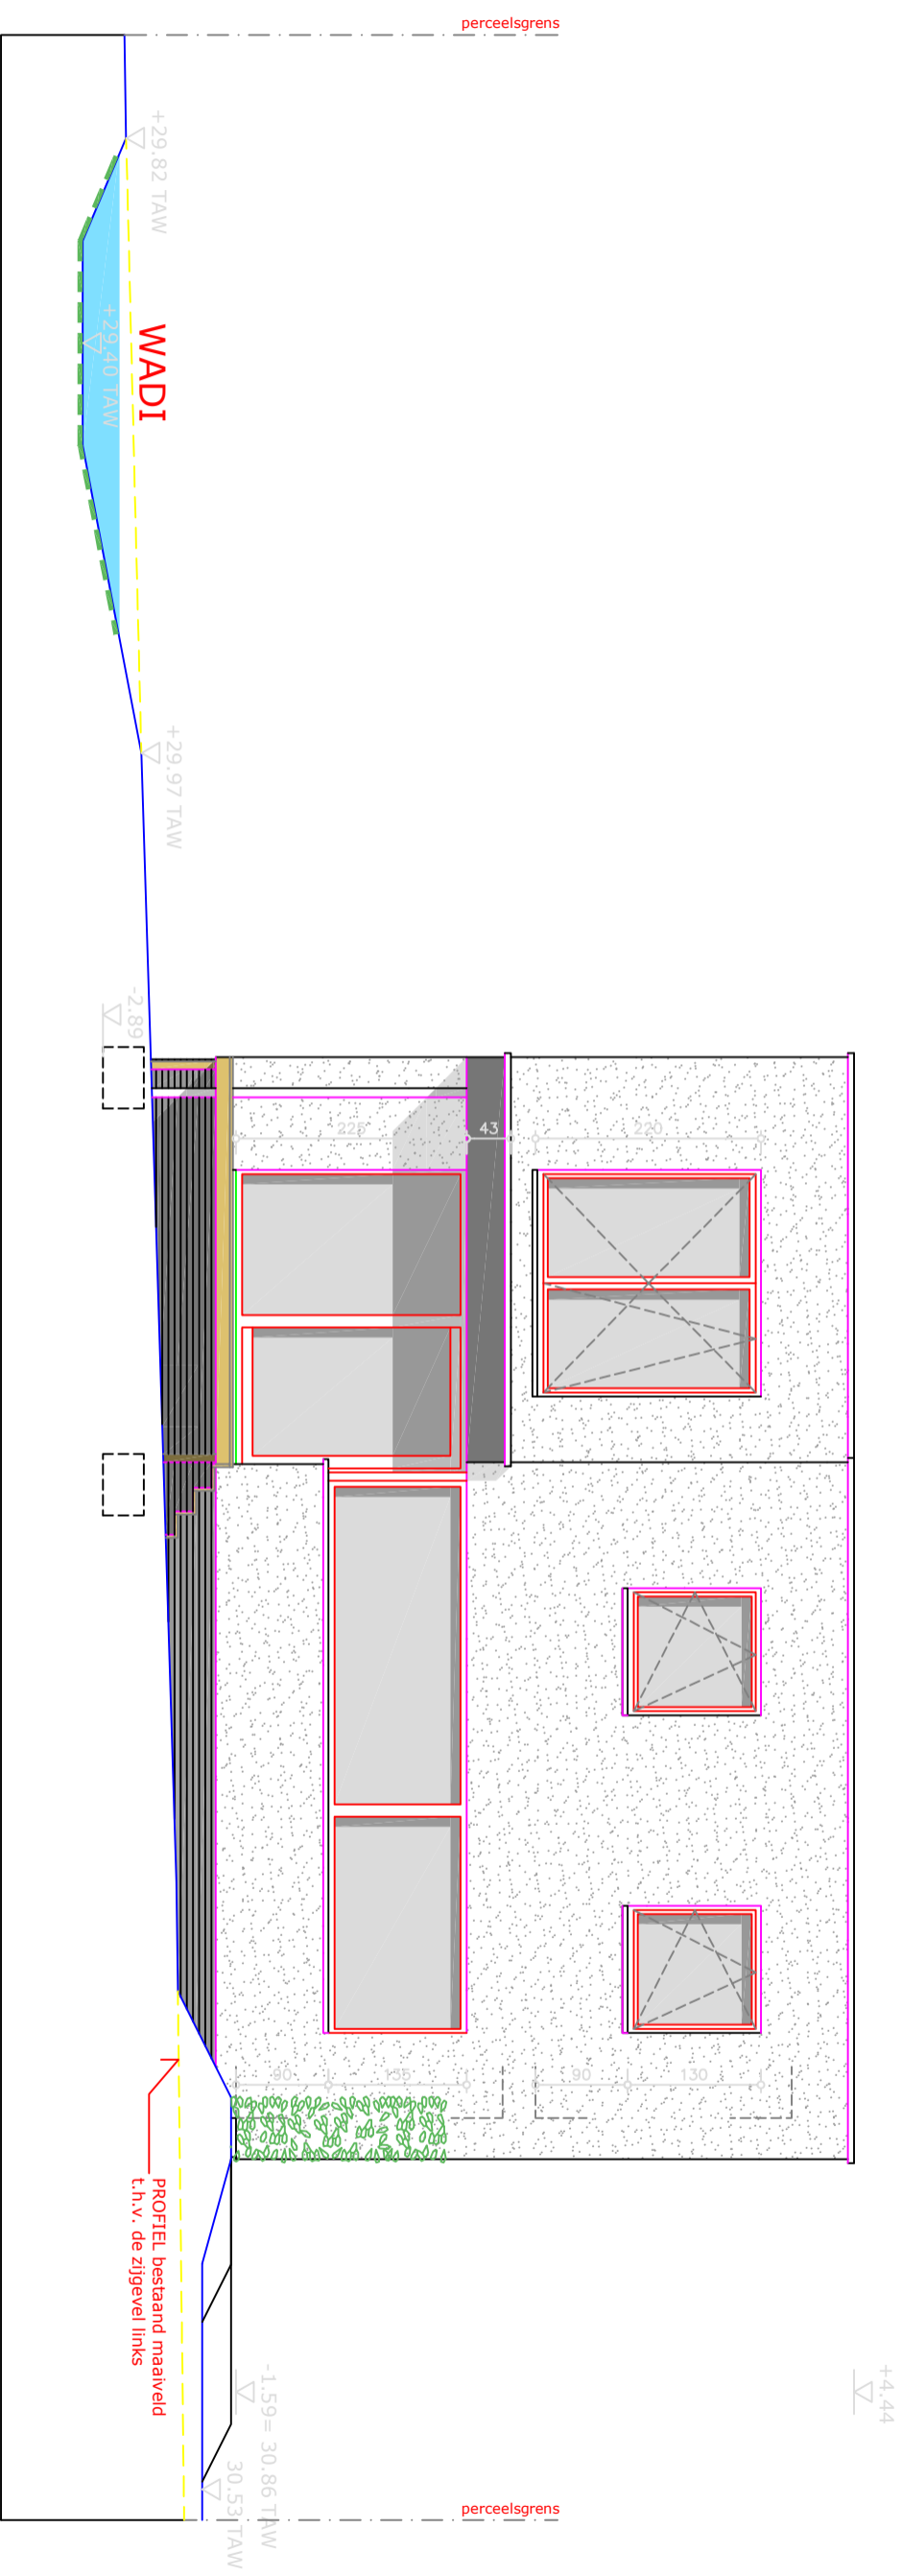

ZIJGEVEL LINKS

ONTWORPEN TOESTAND

WONING 3