

SCHAAL 1/50

1m

5m


10m

Referentie vloerplas woning 1 en woning 2 : 0.00 = +32.45 TAW

Vloerplas woning 3 : -1.59 = +30.86 TAW

GEVELMATERIALEN

GEVELS	GEVELSTEEN handvorm anthraciet genuanceerd
PUNTEN	GEVELBELEISTERING gebroken wit
RAMEN EN DEUREN	ALUMINIUM mat korrelak zwart genuanceerd
DORPELS EN DEKSTENEN	BLAUWE HARDSTEEN grijs geschuurd
AFLOPEN	ZINK geprepatneerd 'Antra'
PLATTE DAKEN	EPDM
DAKRAND	ALUMINIUM mat korrelak wit genuanceerd

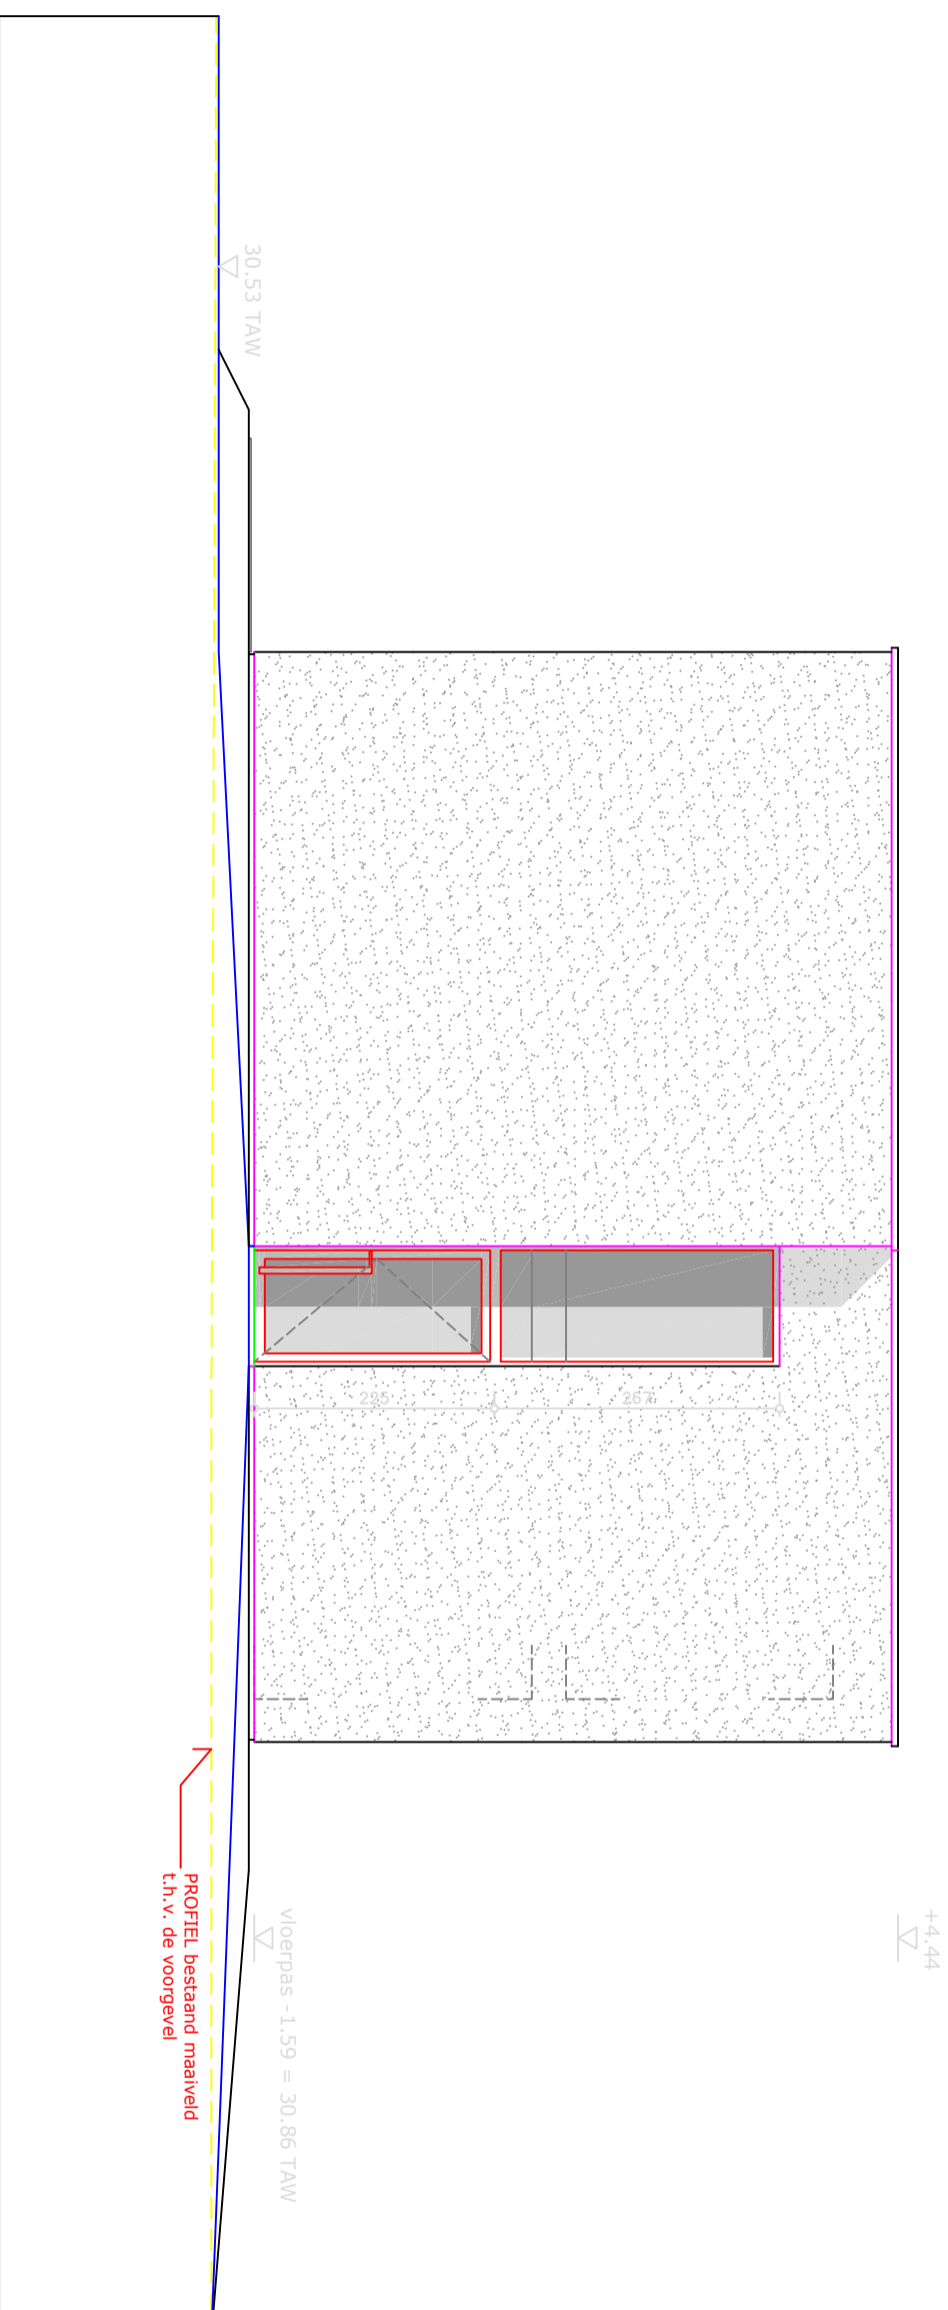

V O O R G E V E L

ONTWORPEN TOESTAND

WONING 3