1m 5m

SCHAAL 1/50

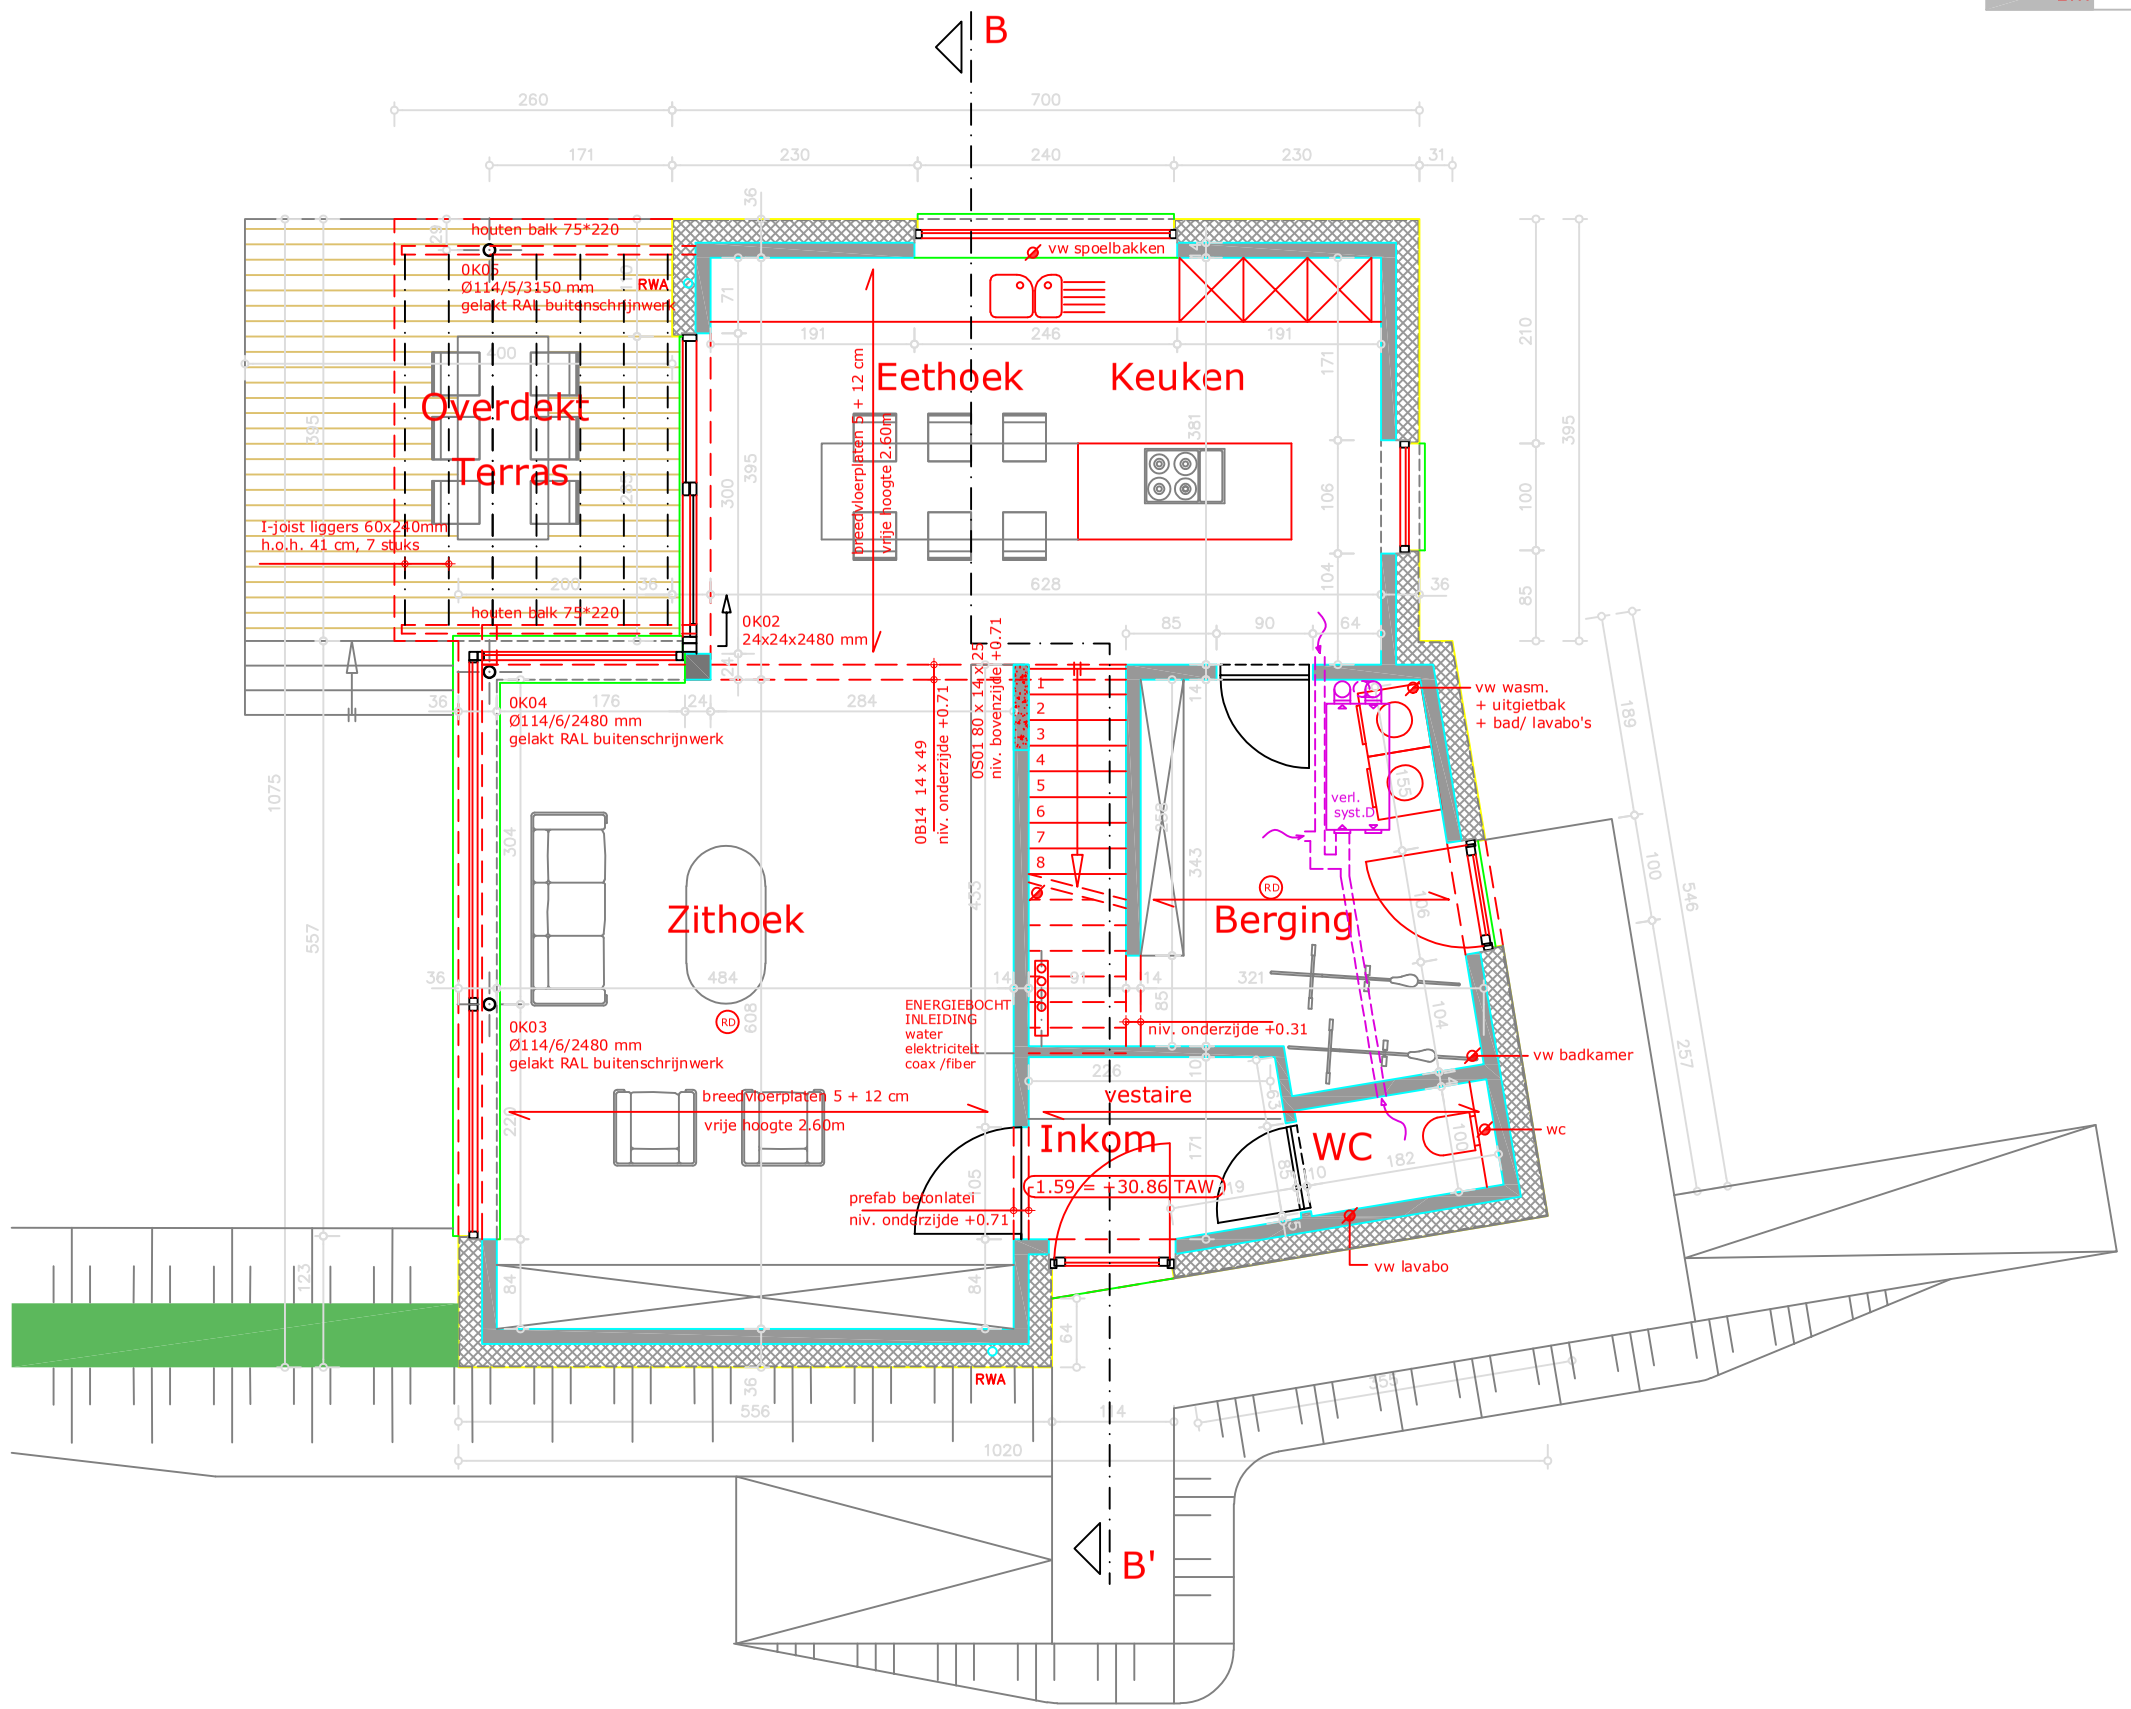

GELIJKVLOERS

ONTWORPEN TOESTAND

WONING 3