


### GEVELMATERIALEN

- GEVELS
  - GEVELSTEEN handvorm anthraciet genuanceerd
  - GEVELBEPLEISTERING gebroken wit
- PLINTEN
  - of GEVELSTEEN
- RAMEN EN DEUREN
  - ALUMINIUM mat korrellak zwart genuanceerd
- DORPELS EN DEKSTENEN
  - BLAUWE HARDSTEEN grijs geschuurd
- AFLOPEN
  - ZINK geprepatineerd 'Antra'
- PLATTE DAKEN
  - EPDM
- DAKRAND
  - ALUMINIUM mat korrellak wit genuanceerd

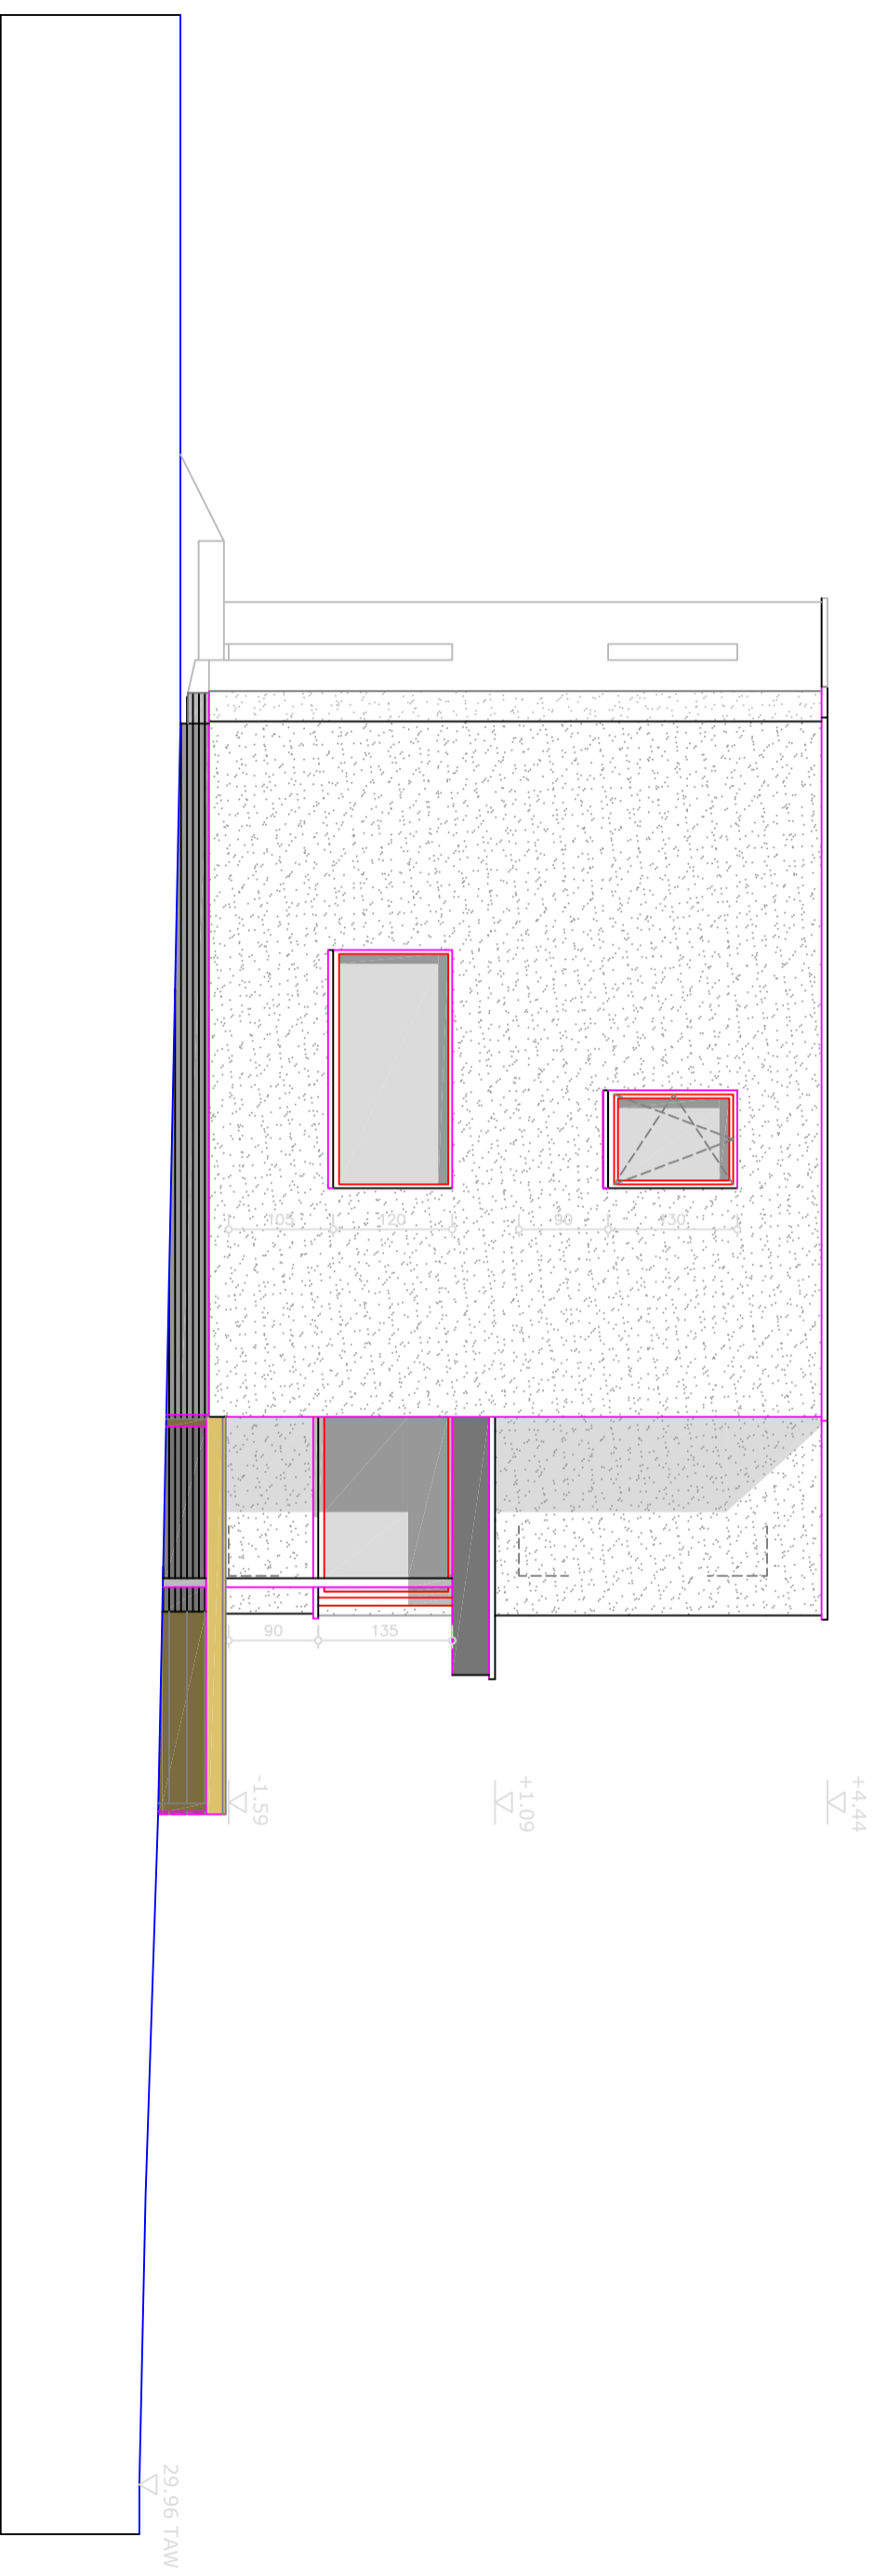

## ACHTERGEVEL

ONTWORPEN TOESTAND

WONING 3