



Sous-sol

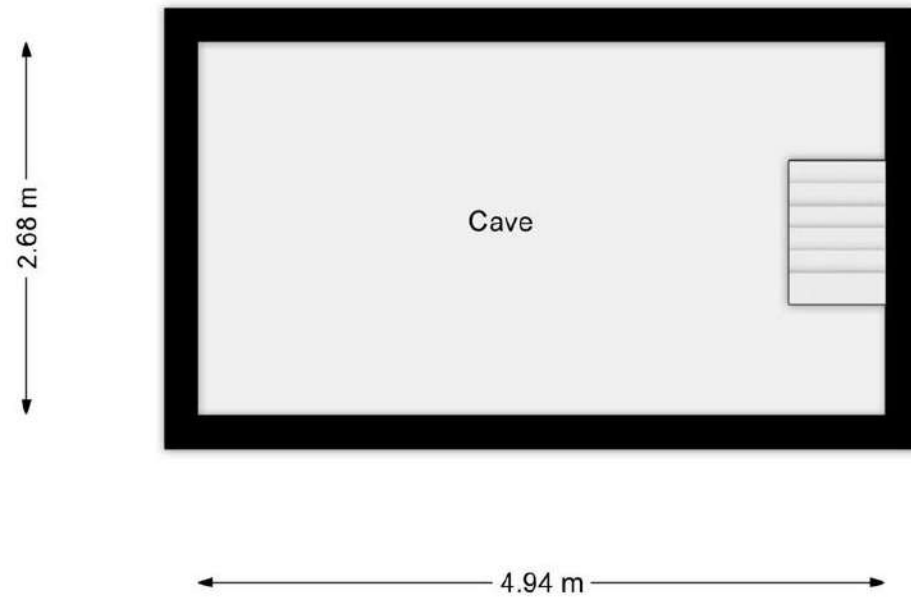

Les plans sont soumis à titre informatif et ne sont pas contractuels




Rez-de-chaussée

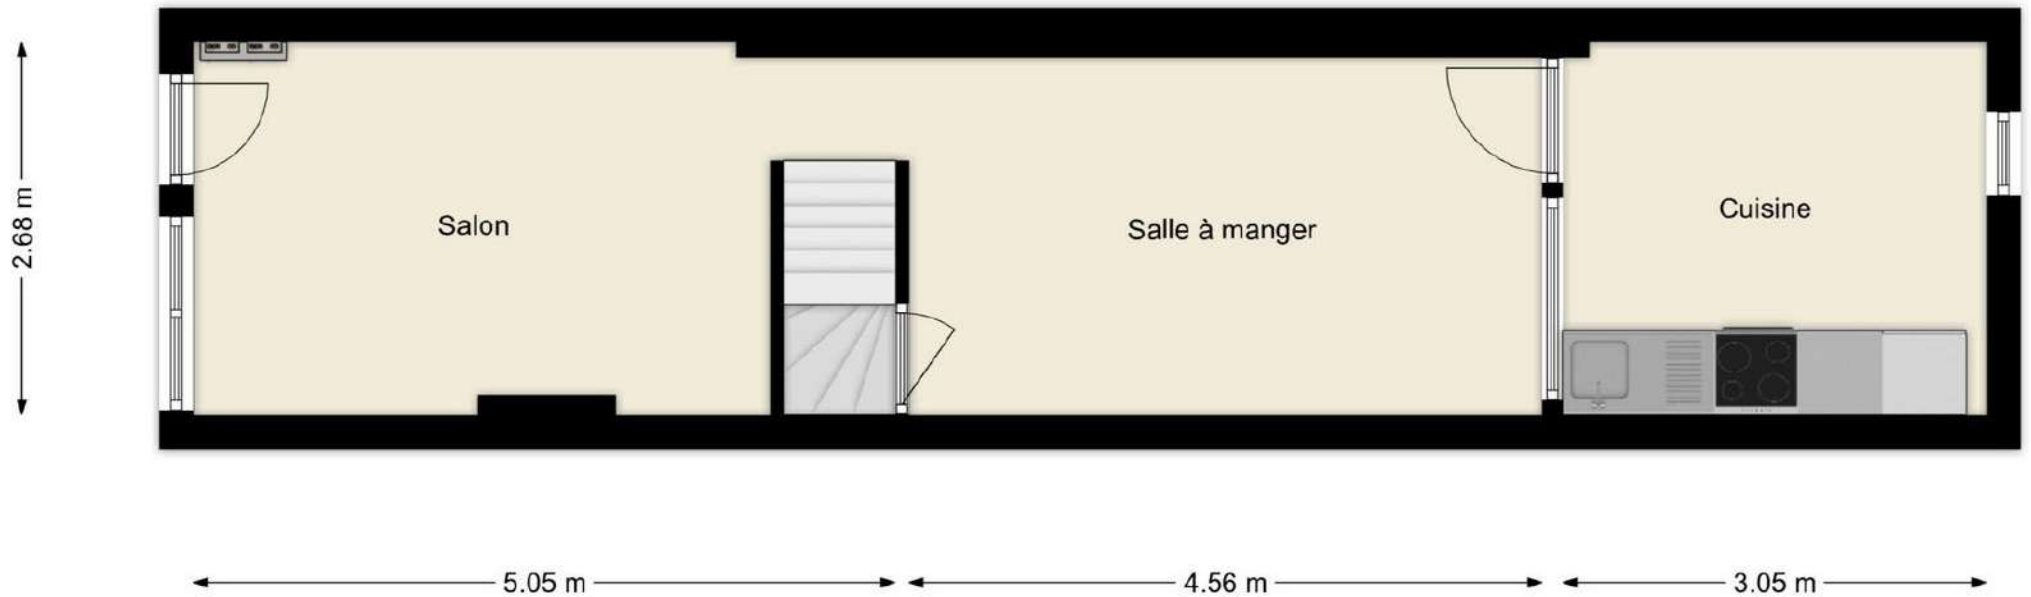


Les plans sont soumis à titre informatif et ne sont pas contractuels

1er étage

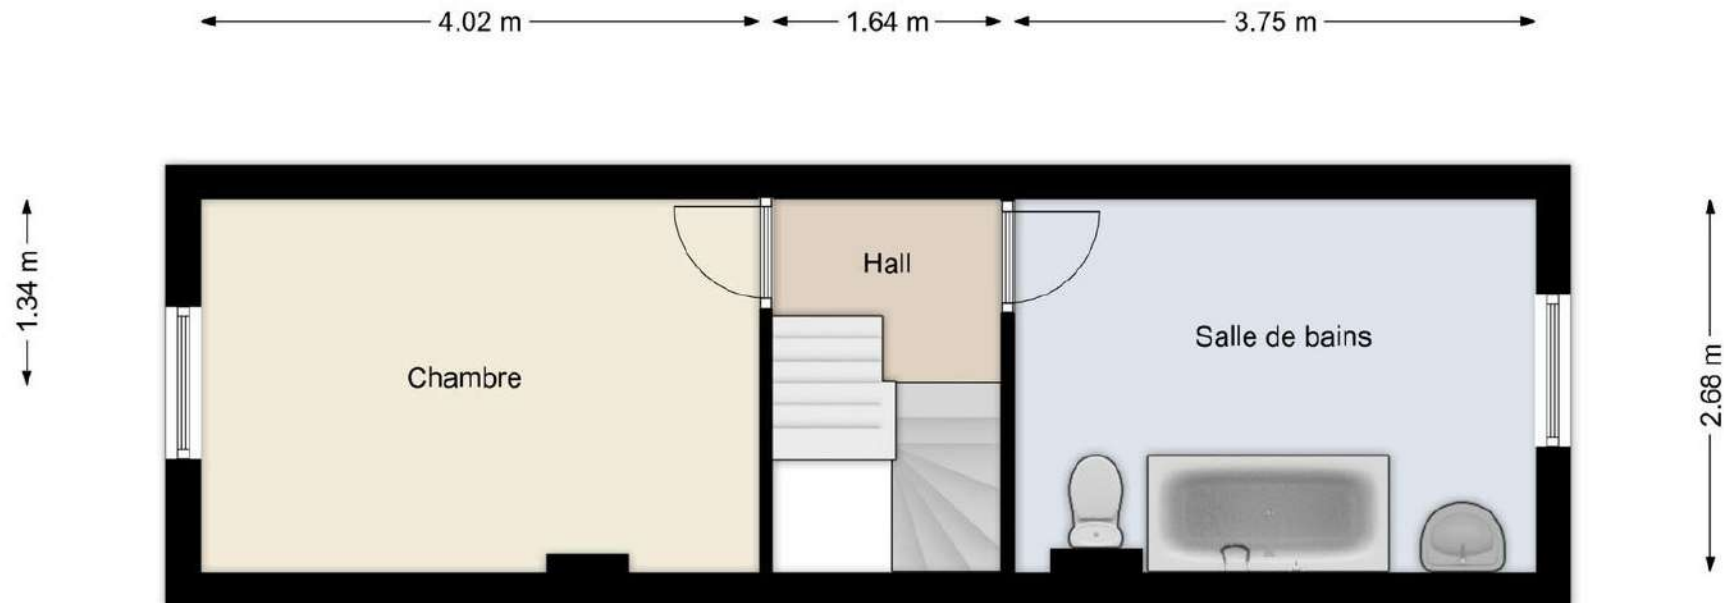

Les plans sont soumis à titre informatif et ne sont pas contractuels

2ème étage

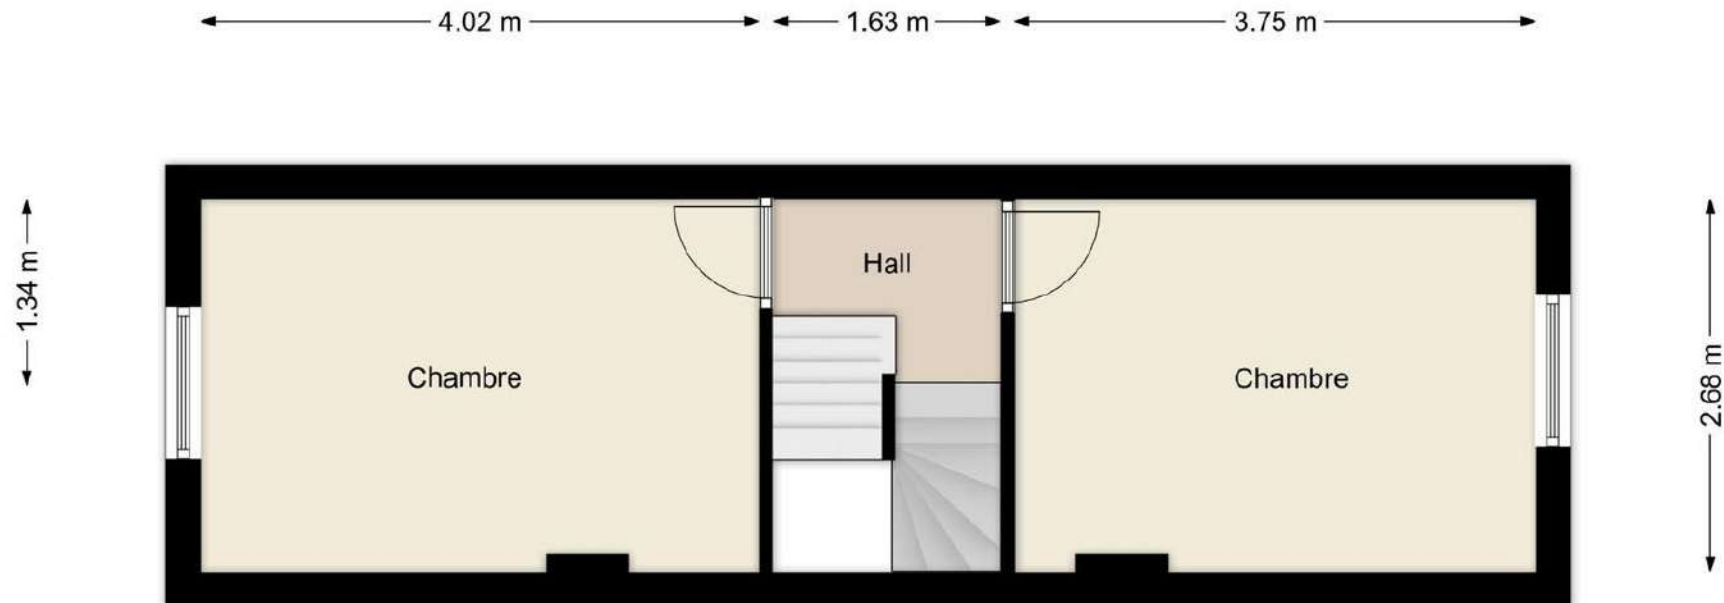


Les plans sont soumis à titre informatif et ne sont pas contractuels

3ème étage



9.61 m

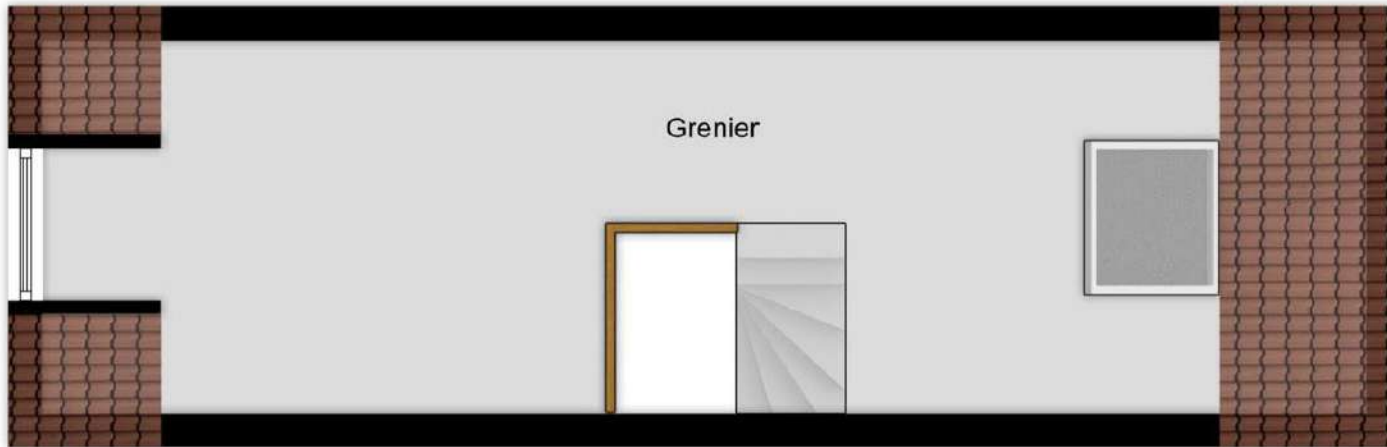

2.68 m



Les plans sont soumis à titre informatif et ne sont pas contractuels