


# REZ-DE-CHAUSSEE

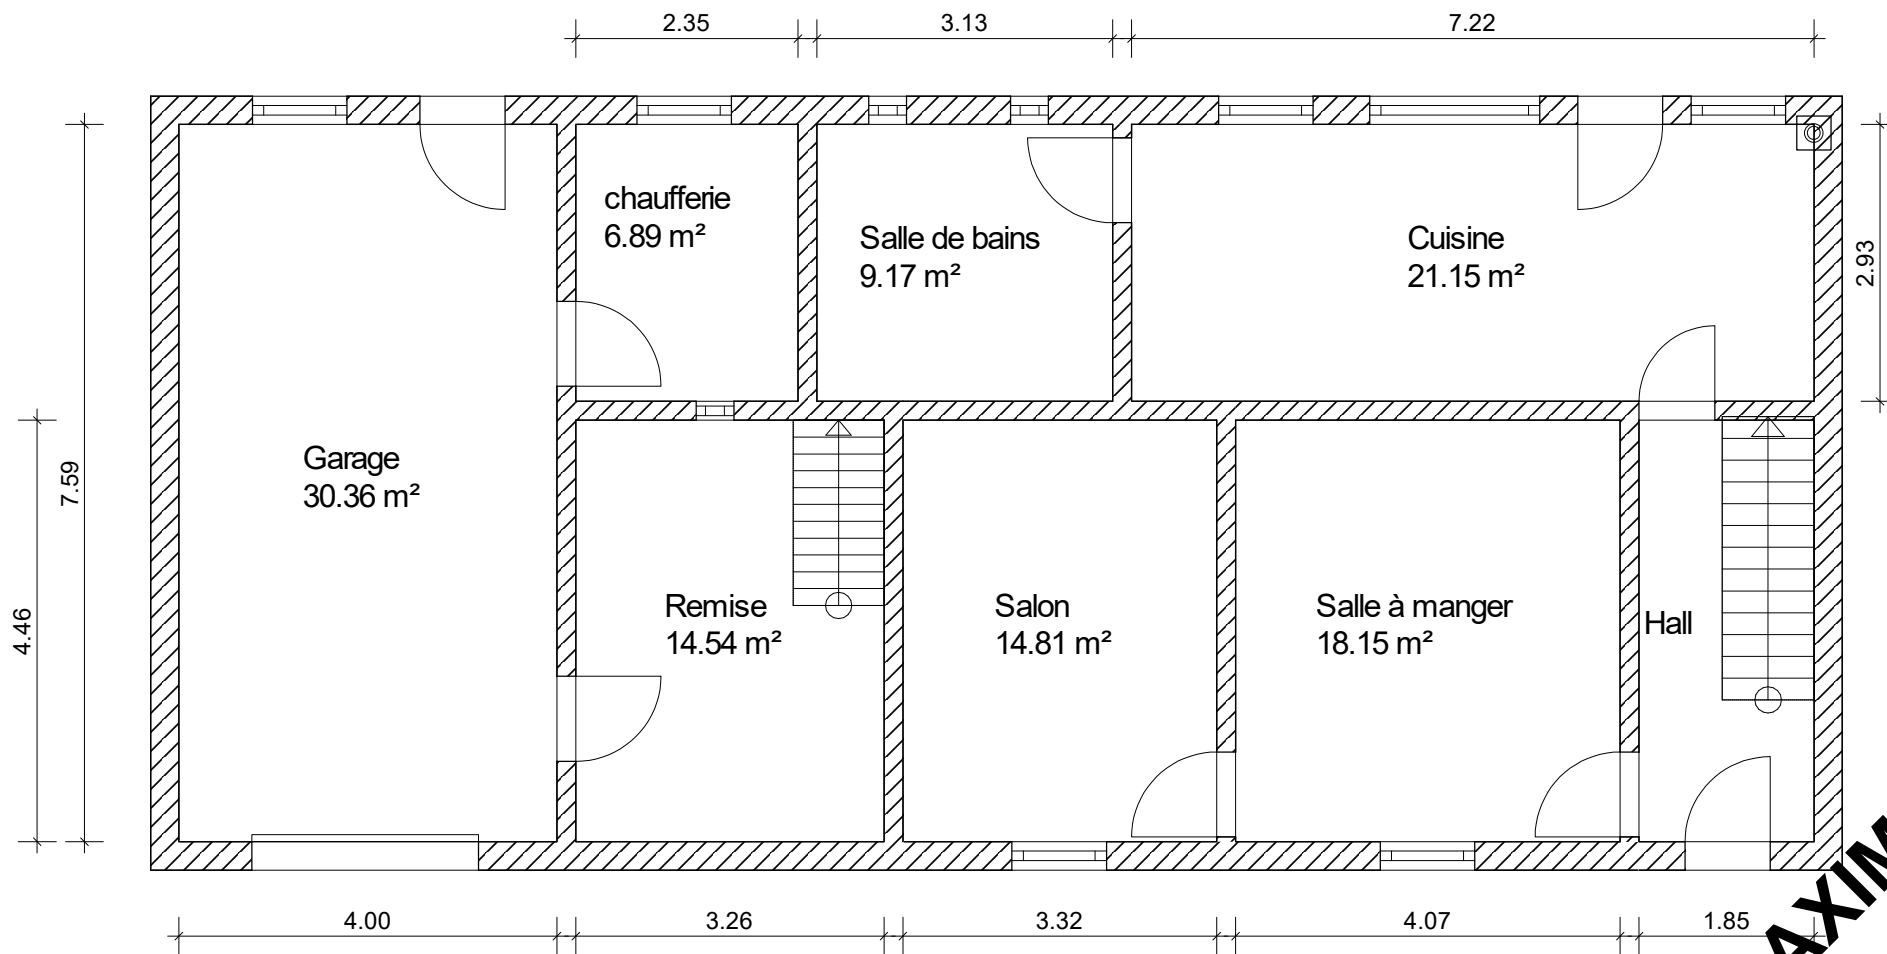

**BAXIMMO**

Ce document a été réalisé à titre indicatif et non contractuel.