


Commune de ROBERTVILLE 20-7-1965/212
 Division d'OVIFAT

Lotissement des parcelles cadastrées:
 Section 4 n° 114^a, 117^a et 119^a


Rendeur: A.H.C. rue Jack-Jordanus 81 Anvers.

Situation 1:10.000

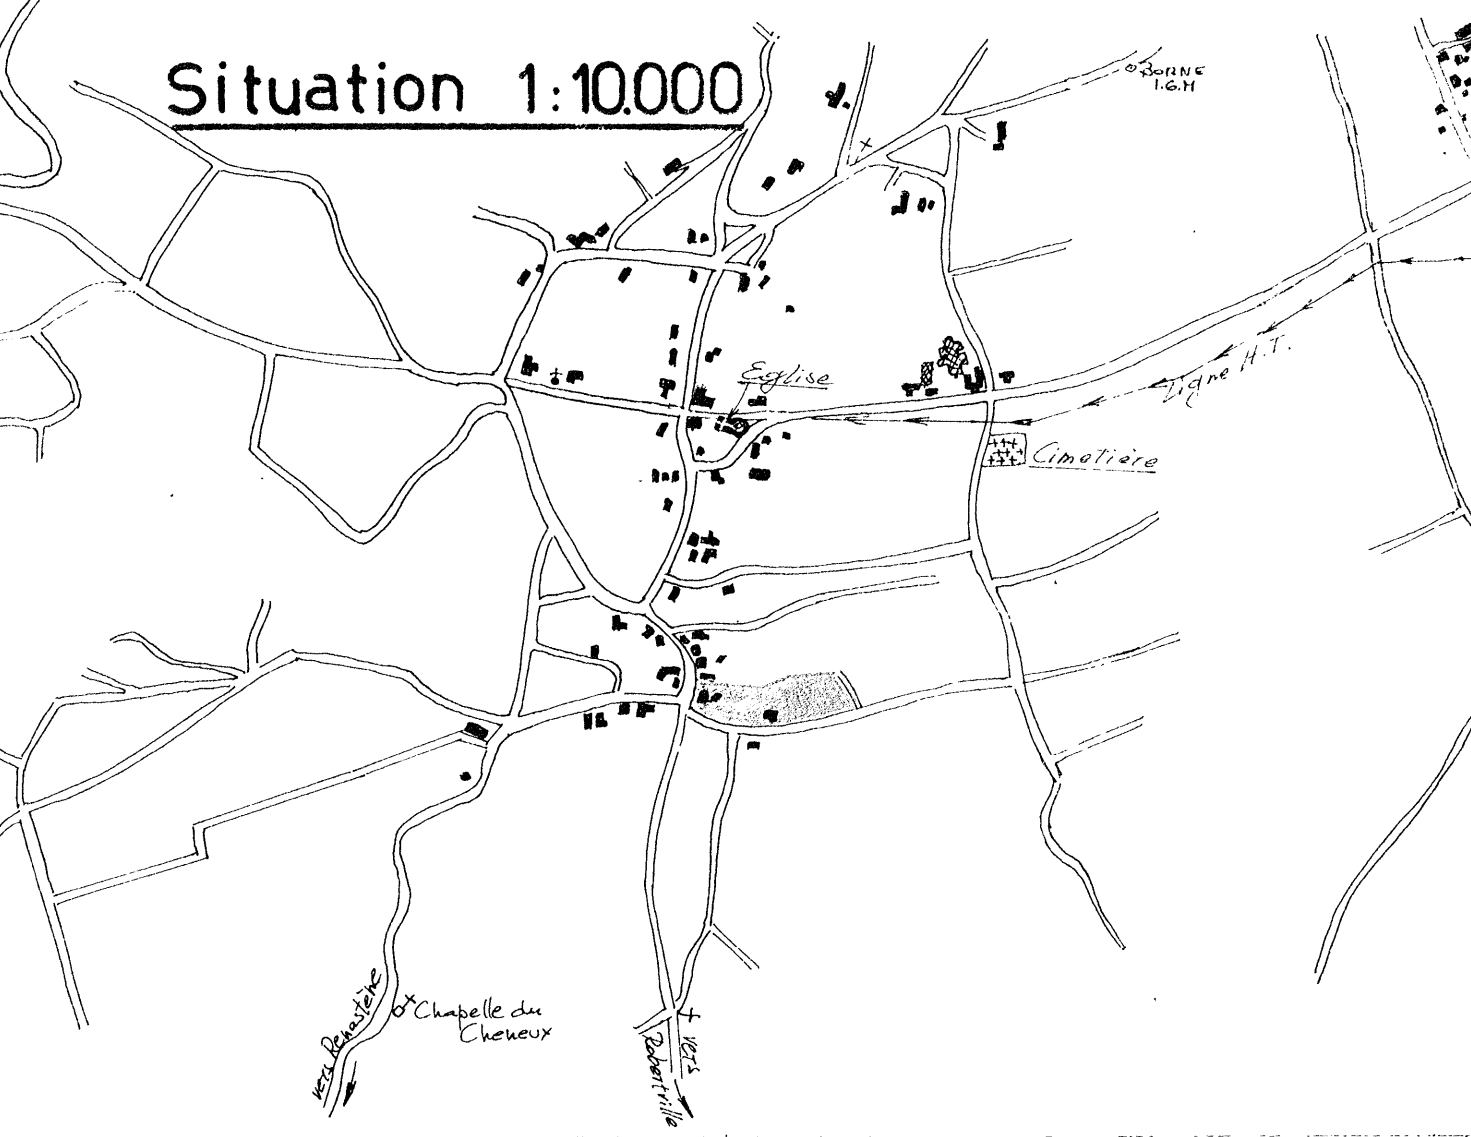


L'auteur du projet: ROBERT CHRISTOPHE
 Géomètre - Expert Immobilier
 19, place du Parc
 MALMEDY Tél.: 774.23

Client du vendeur:

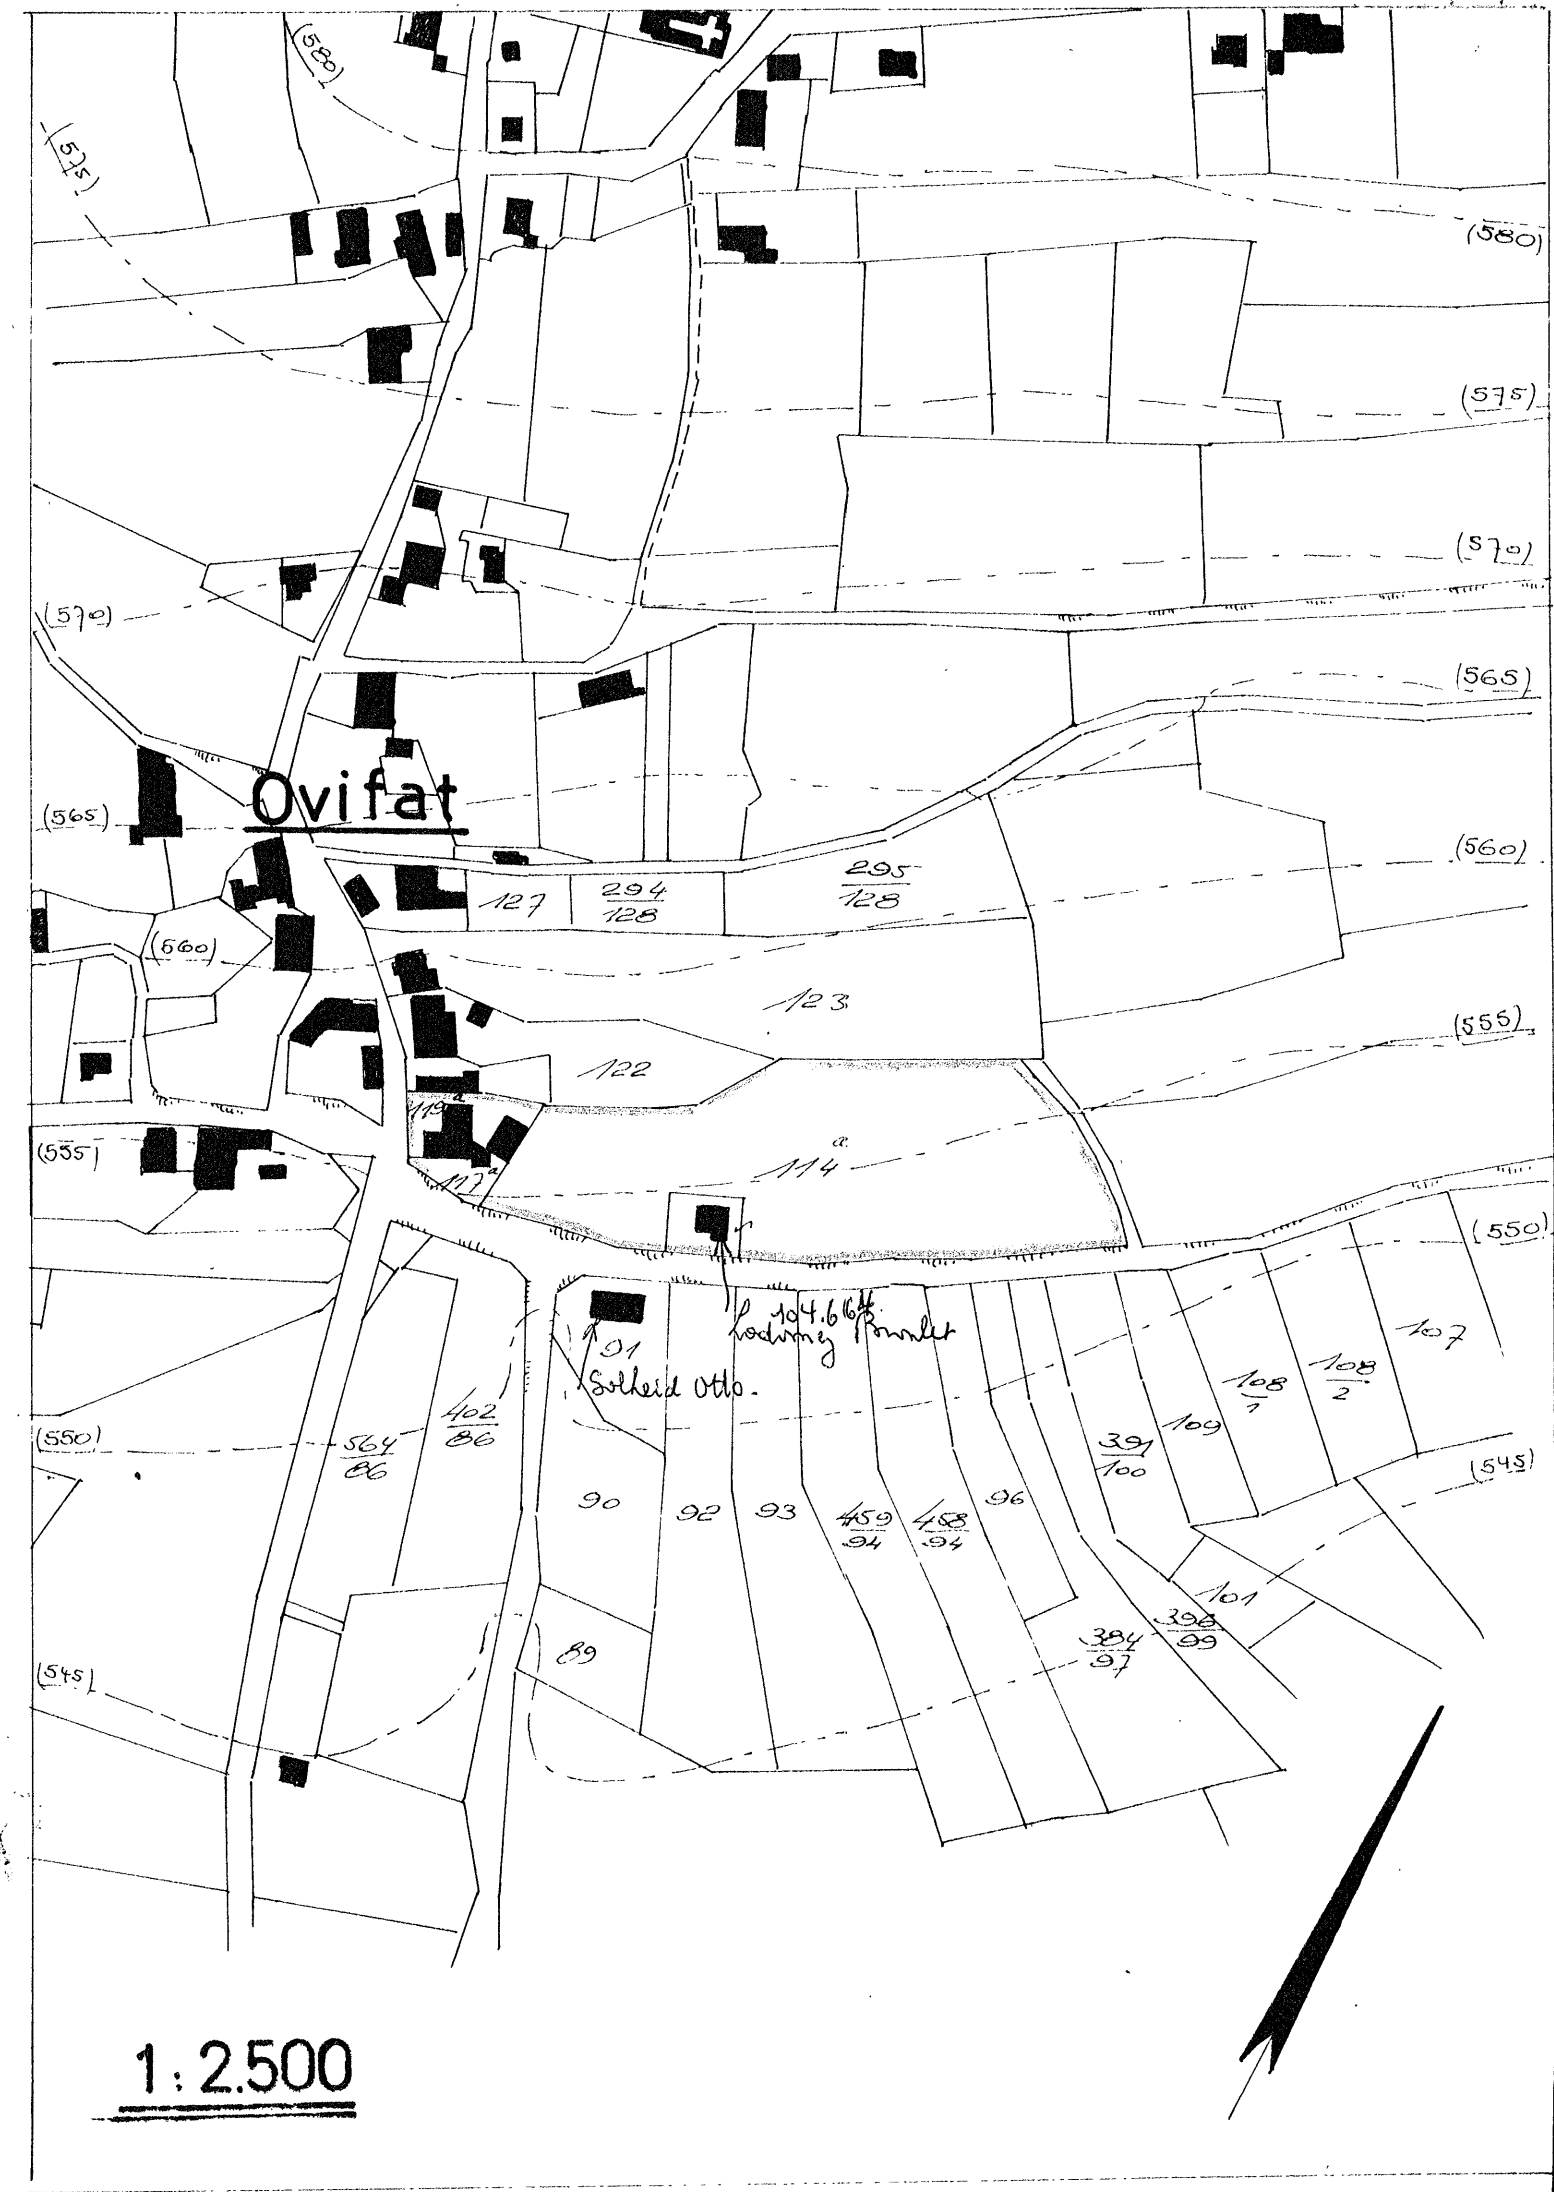


1:2.500

Echelle 1:500

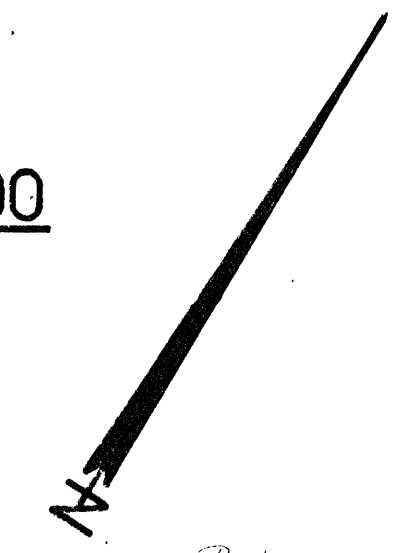

*Bâtiments de ferme dans le corps de logis
 pourra éventuellement être transformé en manoir
 lieu de campagne à condition de ne pas en
 modifier l'aspect extérieur.*

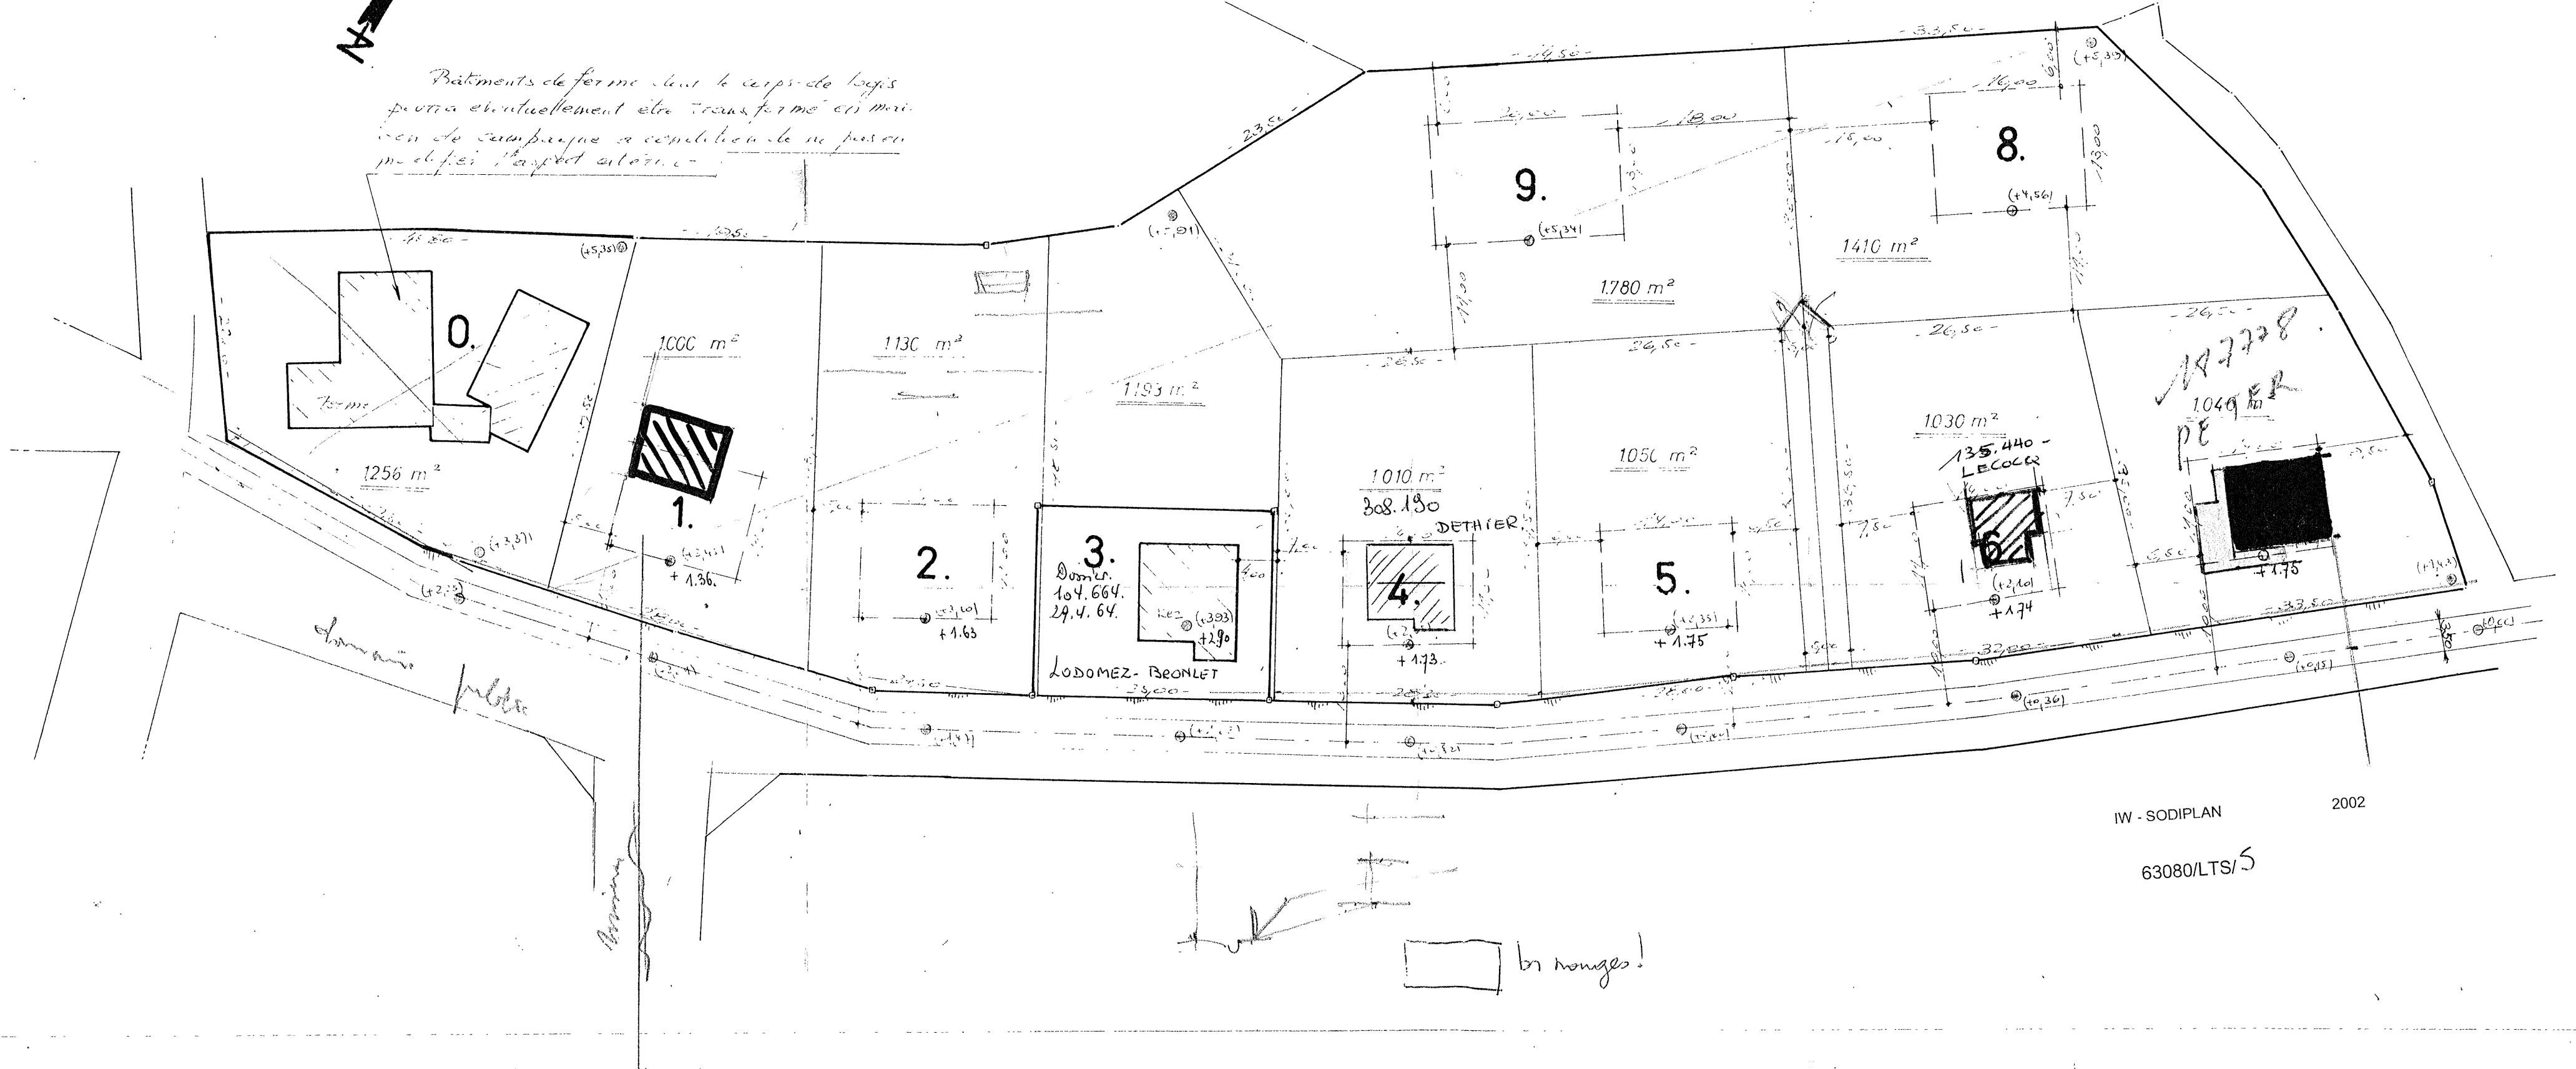

IW - SODIPLAN 2002
 63080/LTS/5