
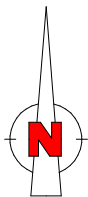


Lot 1

Deel van plan: DEF VK201206023 (2016-08-31) REF

Verkaveling nummer : Kontich/13.178
 Vervaldatum verkaveling : 30/01/2019

De loten 2 t/m 6 & 8 t/m 11 worden voorzien van een inpandige garage.

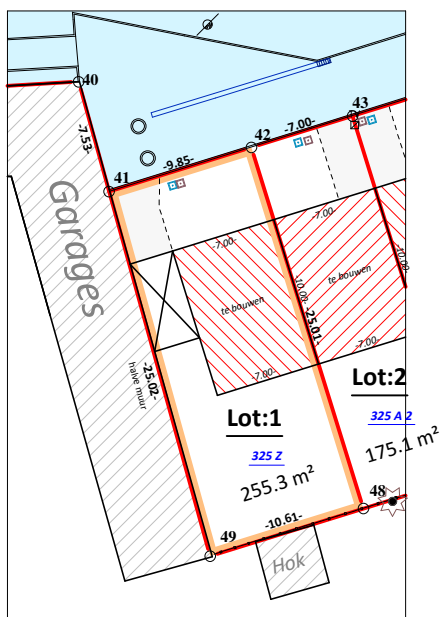

LEGENDE			
	Loofboom		Particulier deksel
	Kleine Loofboom		Verlichtingspaal
	Riooldeksel		Opstelpunt
	Straatkolk		Hoogtepunt
	Straatpot water		Draadafsluiting
	Straatpot gas		Plaatafsluiting
	Straatpot hydrant		Garage

Coördinaten in Lambert72

Nr	X	Y
41	154782.68	202957.60
42	154792.09	202960.51
43	154798.78	202962.59
48	154799.50	202936.63
49	154789.37	202933.48

Beschrijving der grenzen:

40-49-3-4-5-76-77-61-25-26 volgens plan Bram Van Meulebroeck dd.30.01.2012
 26-27-28-29-30-31 volgens meting
 Alle andere grenzen zijn nieuwe grenzen waarvan 6 t.e.m. 9, 19 t.e.m. 24 en 41-2 in de achterkant van de boordsteen liggen.

De grenzen 26-26-27-28-29-30-31-32-33-34-35-36-37-38-39-40-49-3-4-5-76-77-61-25-26 zijn allemaal getekend volgens goedgekeurde verkaveling Kontich/13.178 van 30.01.2014.


Geen punt werd gematerialiseerd

De grenzen op dit plan zijn gemaakt op basis van:

- Opmetingsplan opgemaakt door Landmeter-Expert Bram Van Meulebroeck dd.30.01.2012
- Plan landmeter dd. 29 december 1955 gehecht aan akte opgemaakt door notaris André De bougne dd. 12.01.1956
- Opmetingsplan opgemaakt door Landmeter-Expert Eric Cuyt dd. 03.02.2010 & 09.02.2010
- Opmetingsplannen opgemaakt door Landmeter-Expert Erik Van De Put dd. 23.01.2009 & 10.07.2008
- Opmetingsplan opgemaakt door Landmeter-Expert Chris Claes dd. 22.10.2004
- As-Builtplan ASLAND dd. 26.04.2016
- De bestaande toestand zoals gemeten door ADM Topo

Opgemaakt en in plan gebracht door Landmeter - Expert

Bruno Van Dessel
 LAN 041082

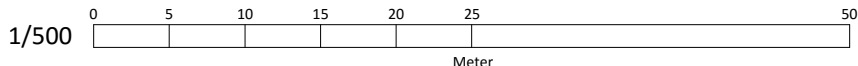

Door het afdrucken van een PDF op papier kan er vershaling voorkomen. Gelieve dit steeds te controleren.

Bestand naam: \\adm\topo.sharepoint.com@SSL\DavWWWRoot\Gedeelde documenten\2012\2012 Verkavelingen\VK 2012 06 023 2550 Kontich, Albertlei, Lucern\LOT 01 (2017-02-08).pyt

 ADM GROUP ADM TECH INSPECTIES MAPPING LUCHTFOTO- EN VIDEOGRAFIE KONTICH Veldkant 10 2550 Kontich Mail: info@ADMgroup.be Web: www.ADMgroup.be T. +32 3 877 78 60 KNOKKE Sparrendreef 95 8300 Knokke - Heist	Gemeten door MSS Getekend door MSS Schaal 1/500 Papier A3 XY Lambert 72 Hoogtesyst. TAW	Kontich Albertlei 28 2550 Kontich Afdeling 1 Sectie B Nummer(s) 325 Z
	Dossiernummer VK 2012 06 023 Datum 8 februari 2017	
Lot 1		