




VUE EN PLAN DU REZ-DE-CHAUSSEE

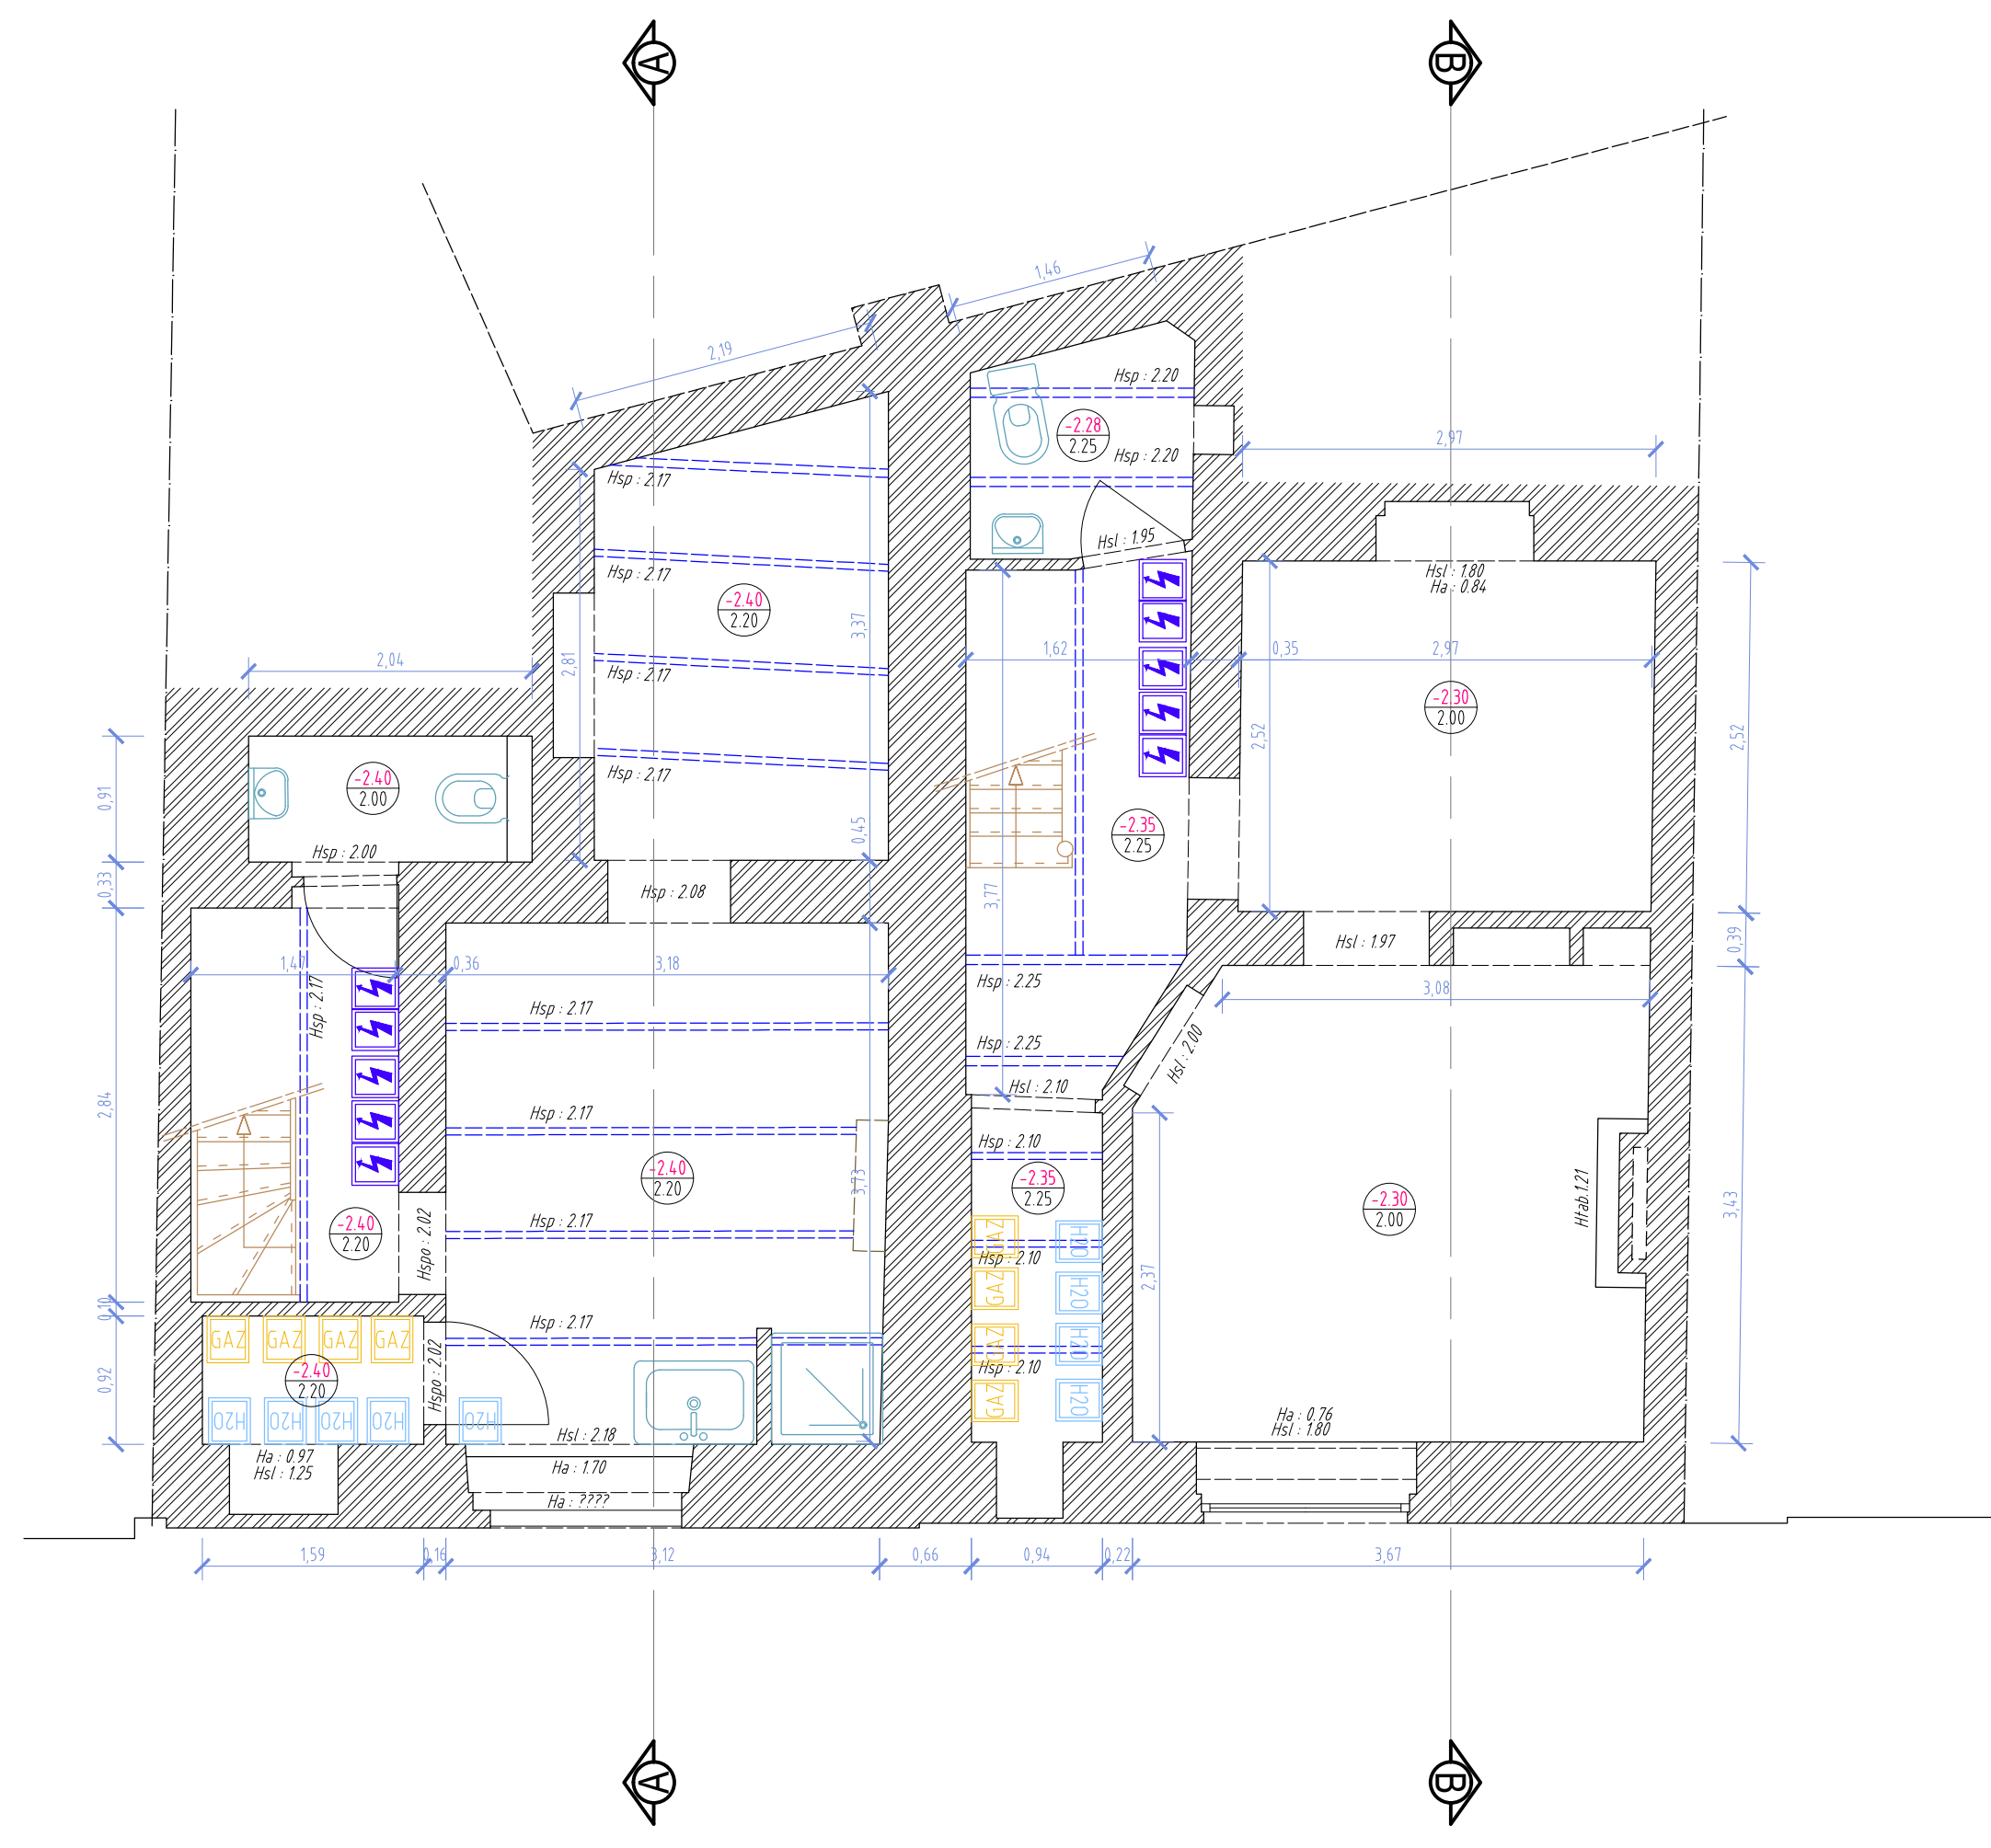


VUE EN PLAN DU REZ-DE-CHAUSSEE

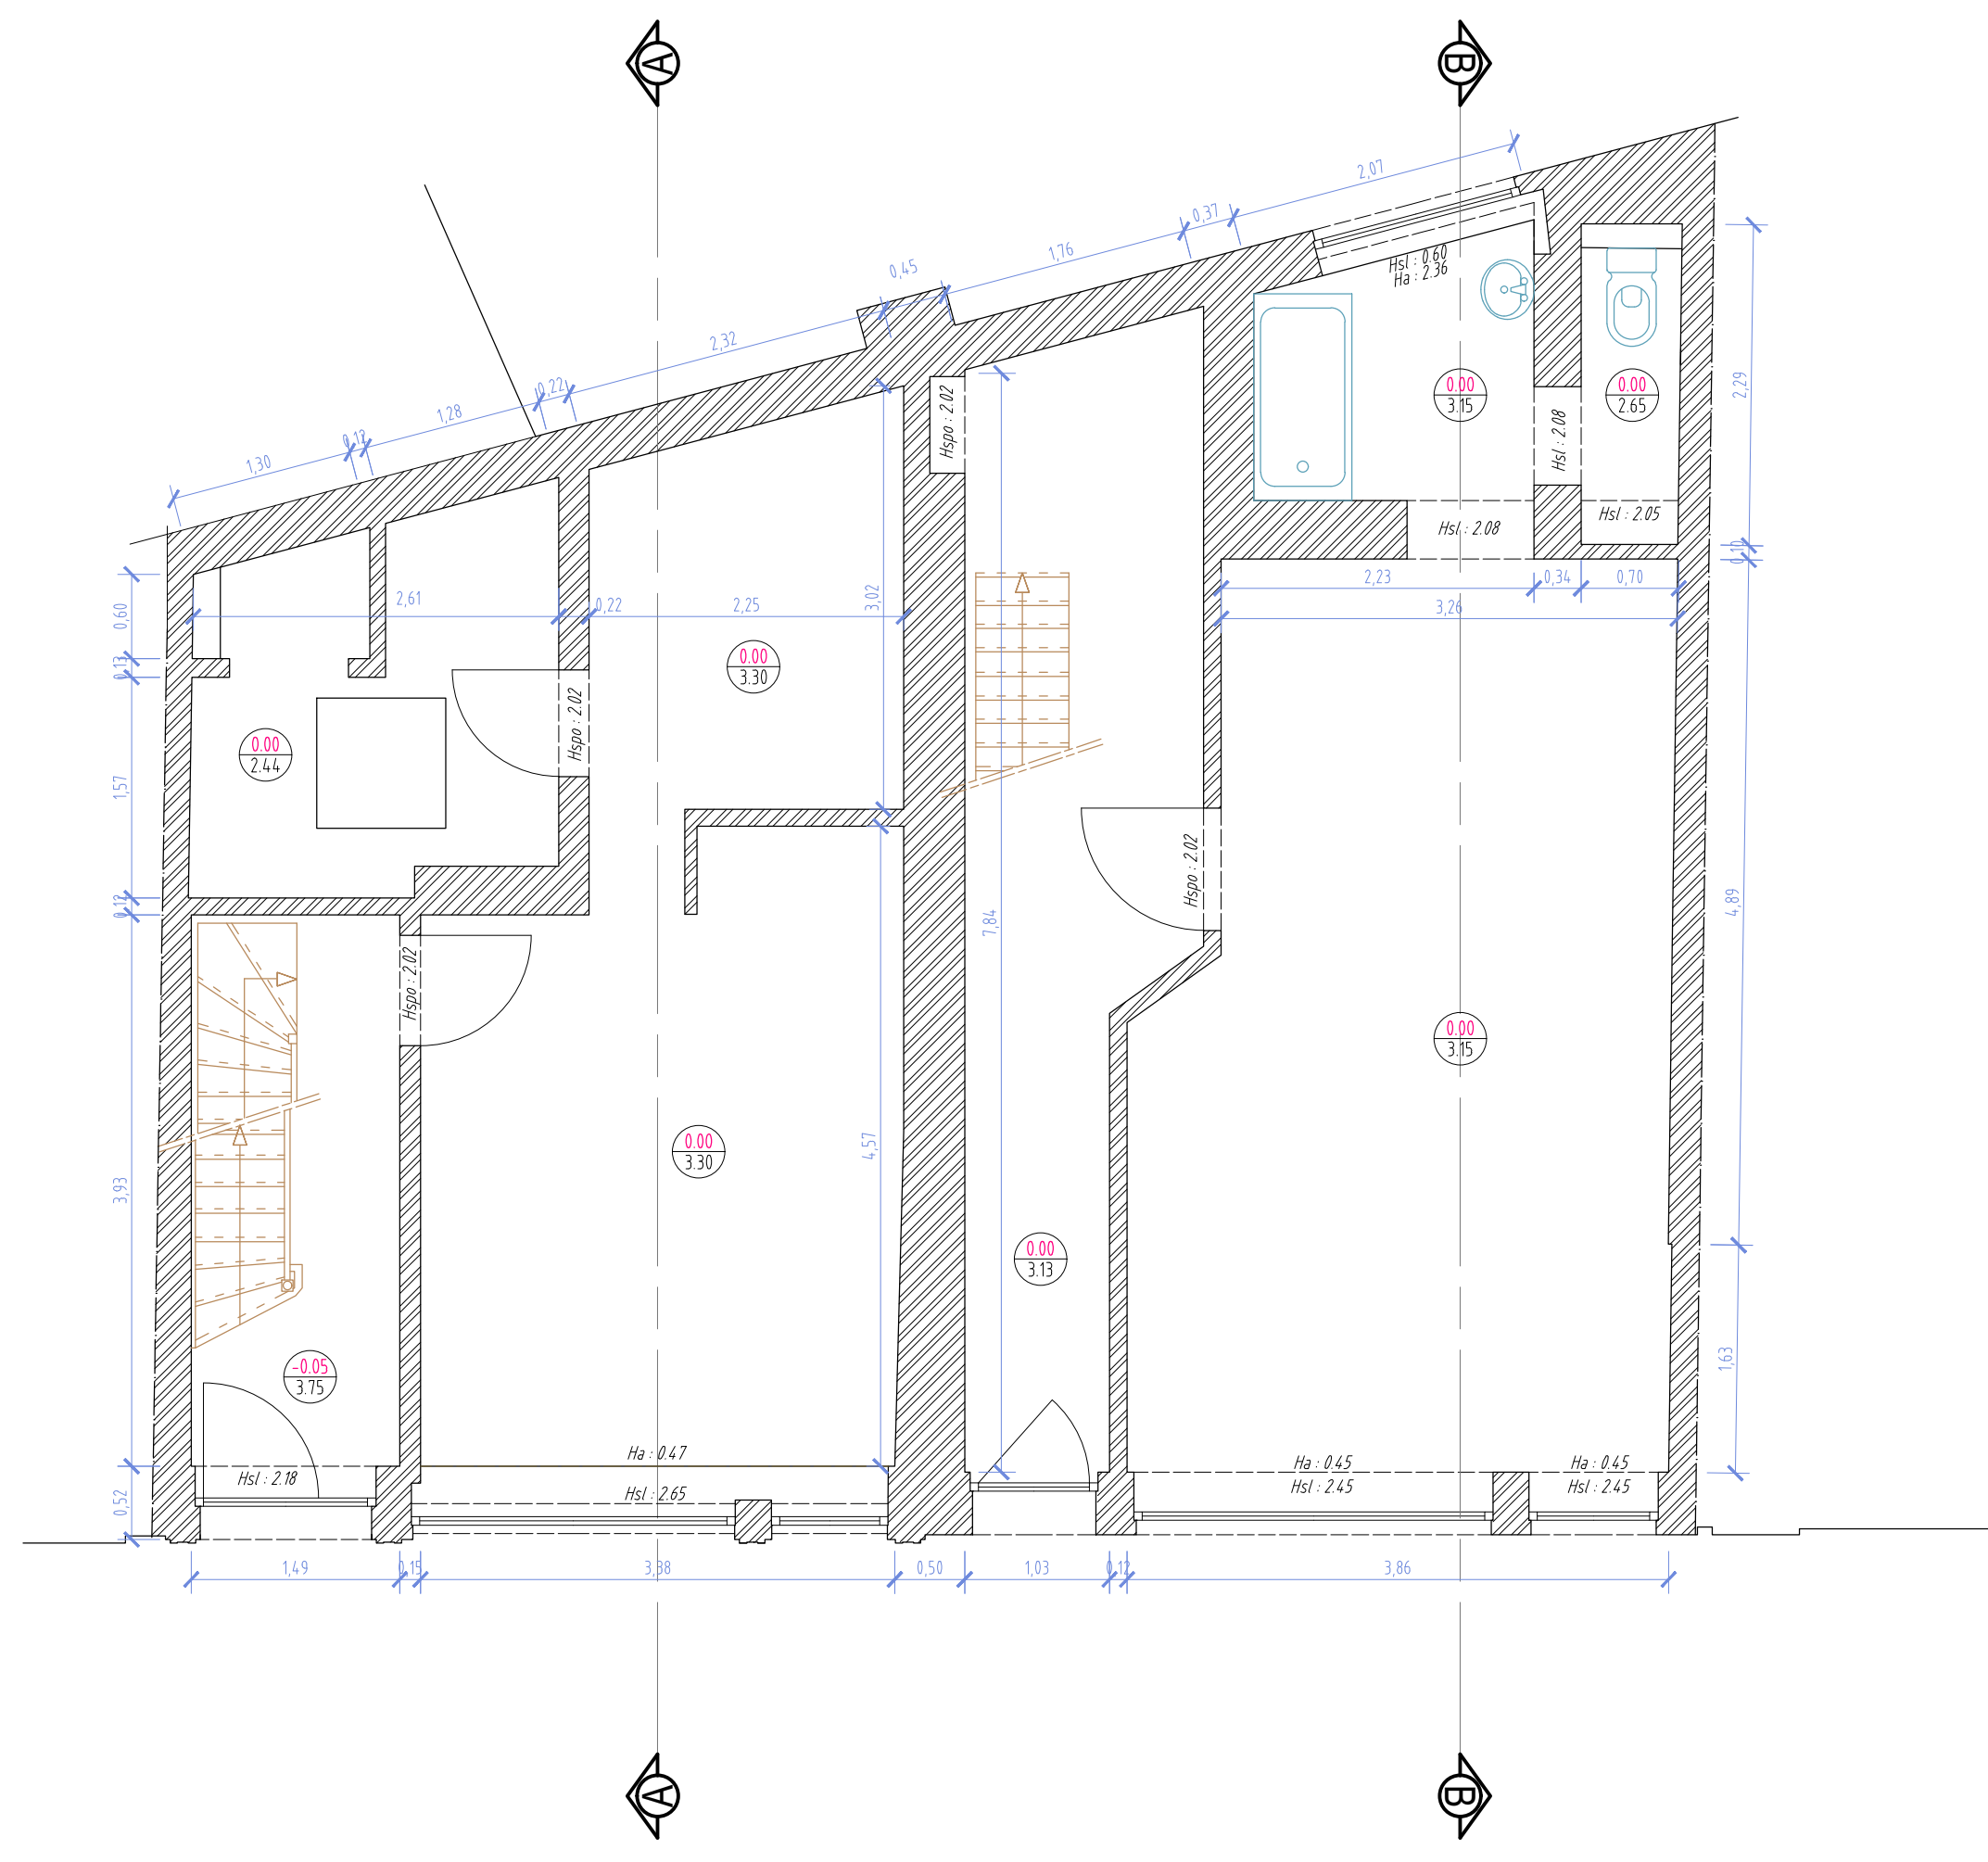


VUE EN PLAN DU 1<sup>ER</sup> ÉTAGE

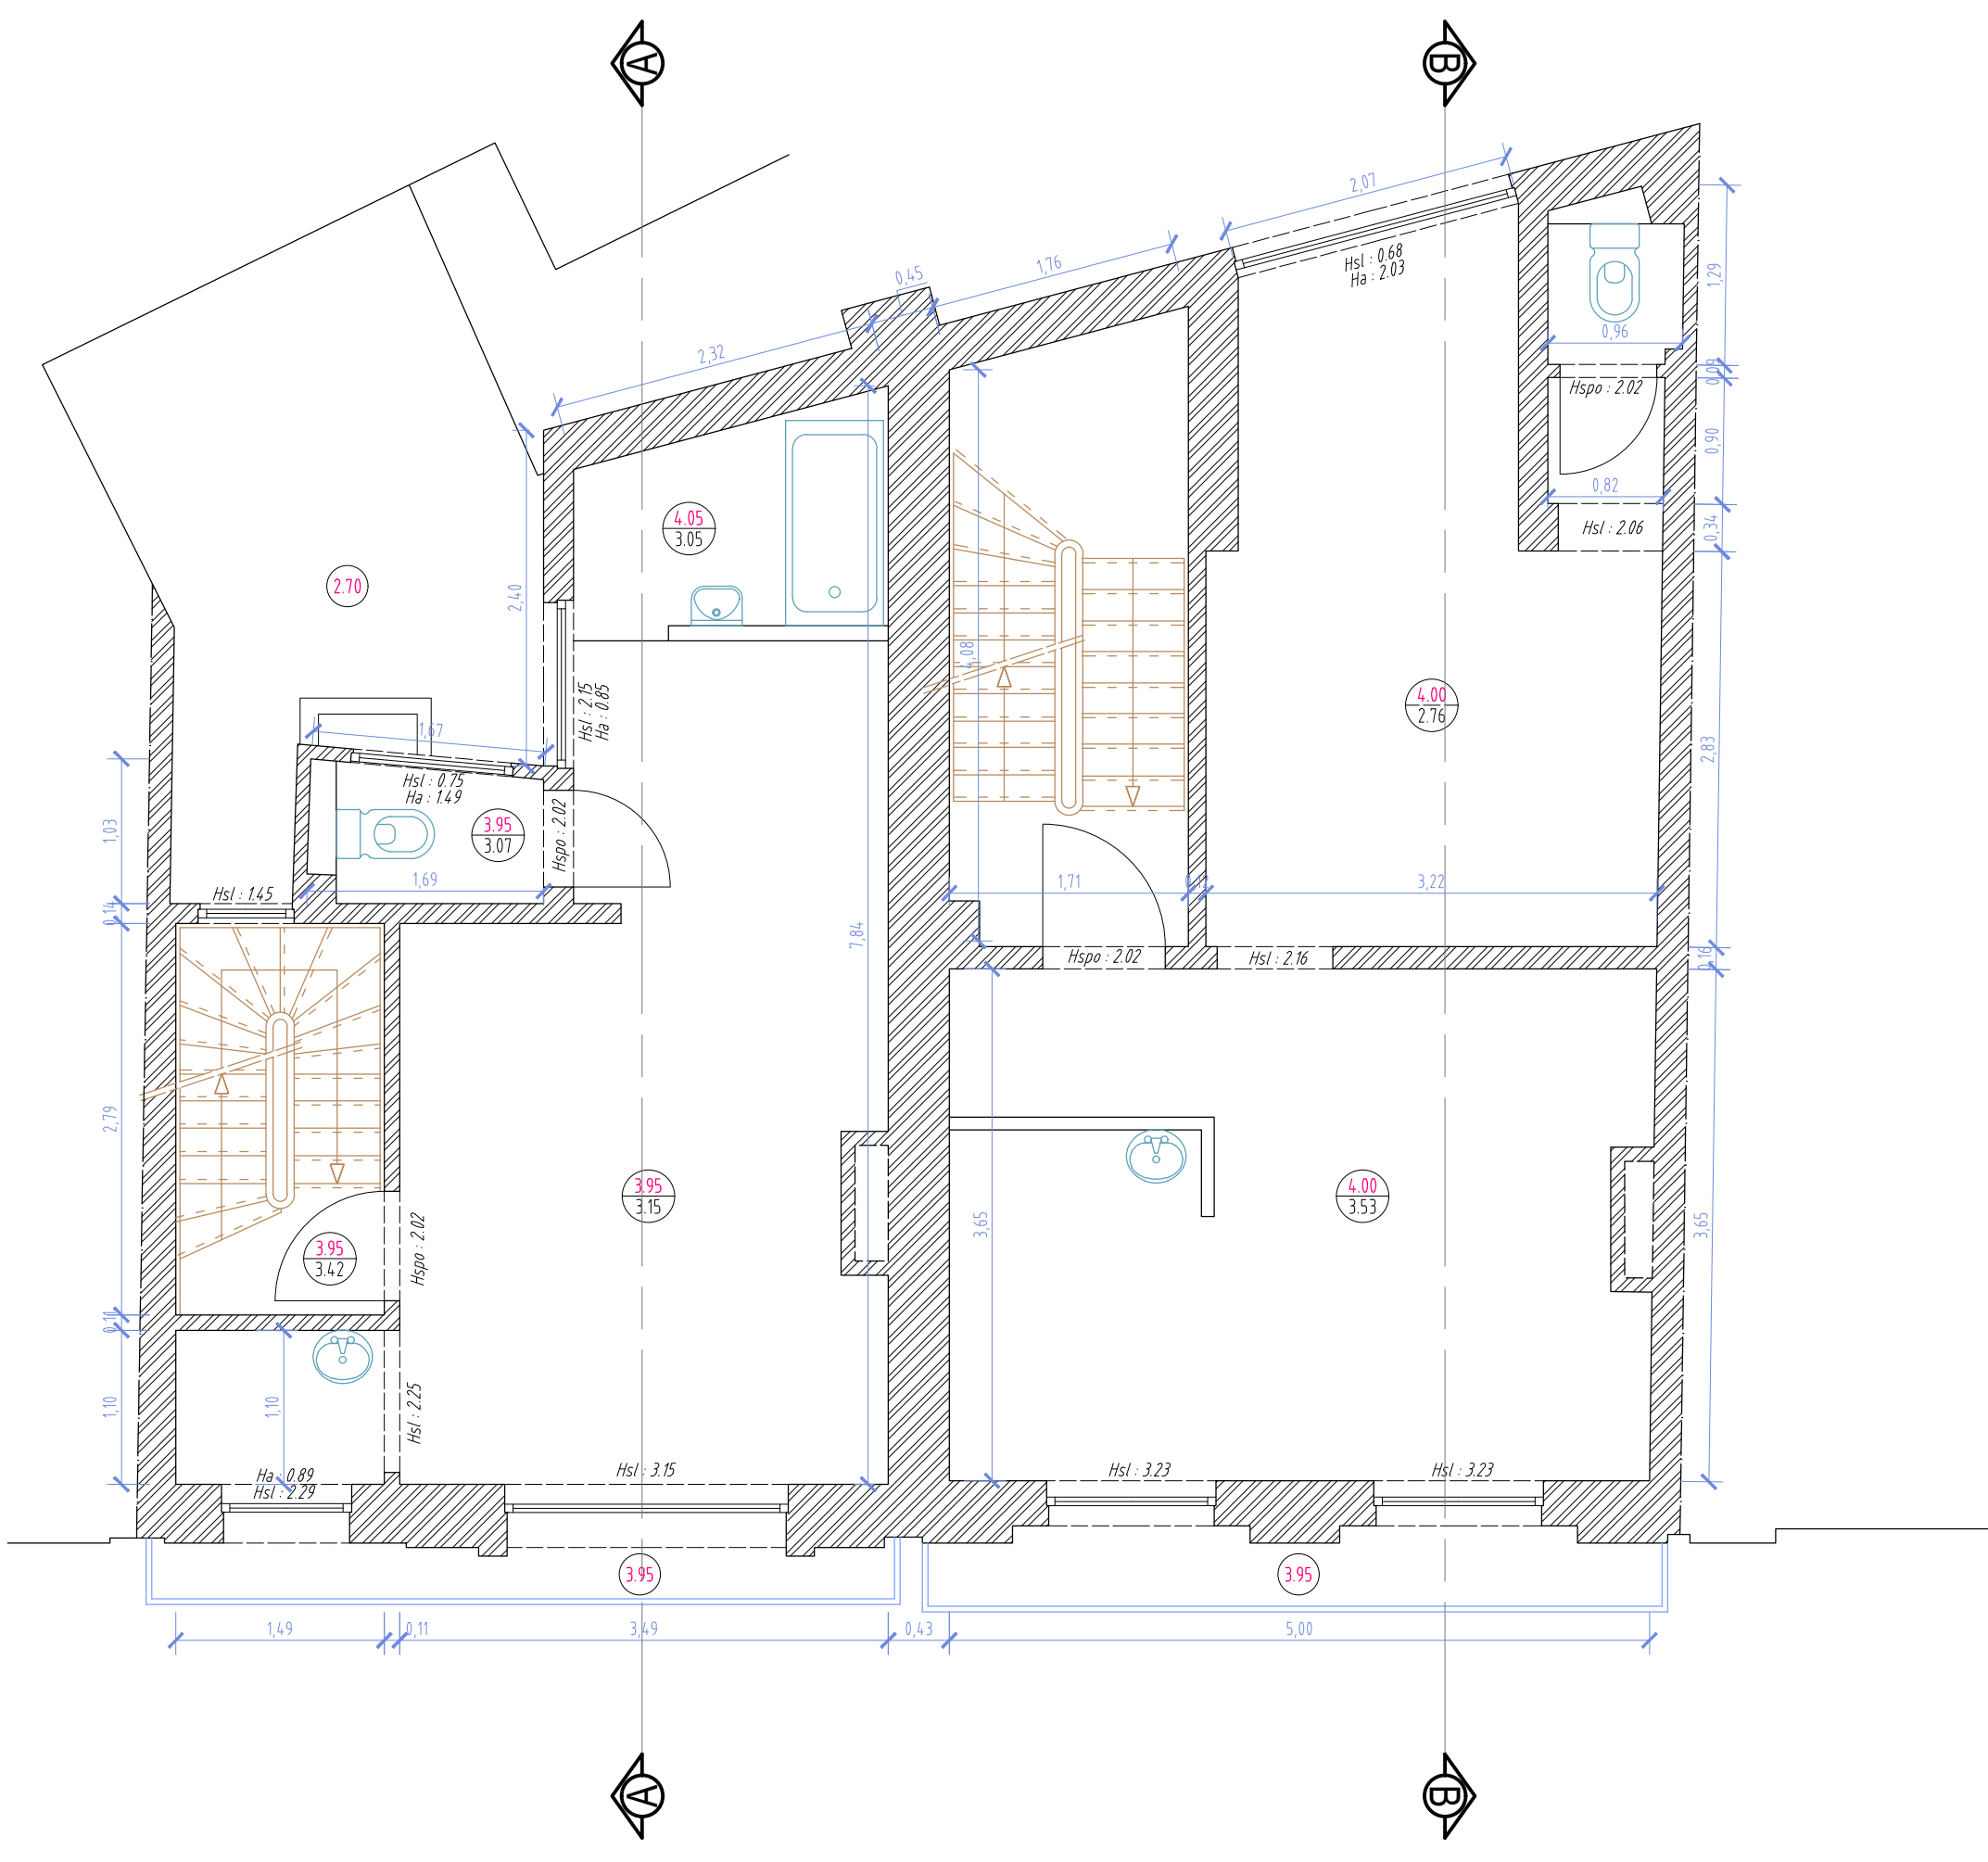


VUE EN PLAN DU 2<sup>E</sup> ÉTAGE

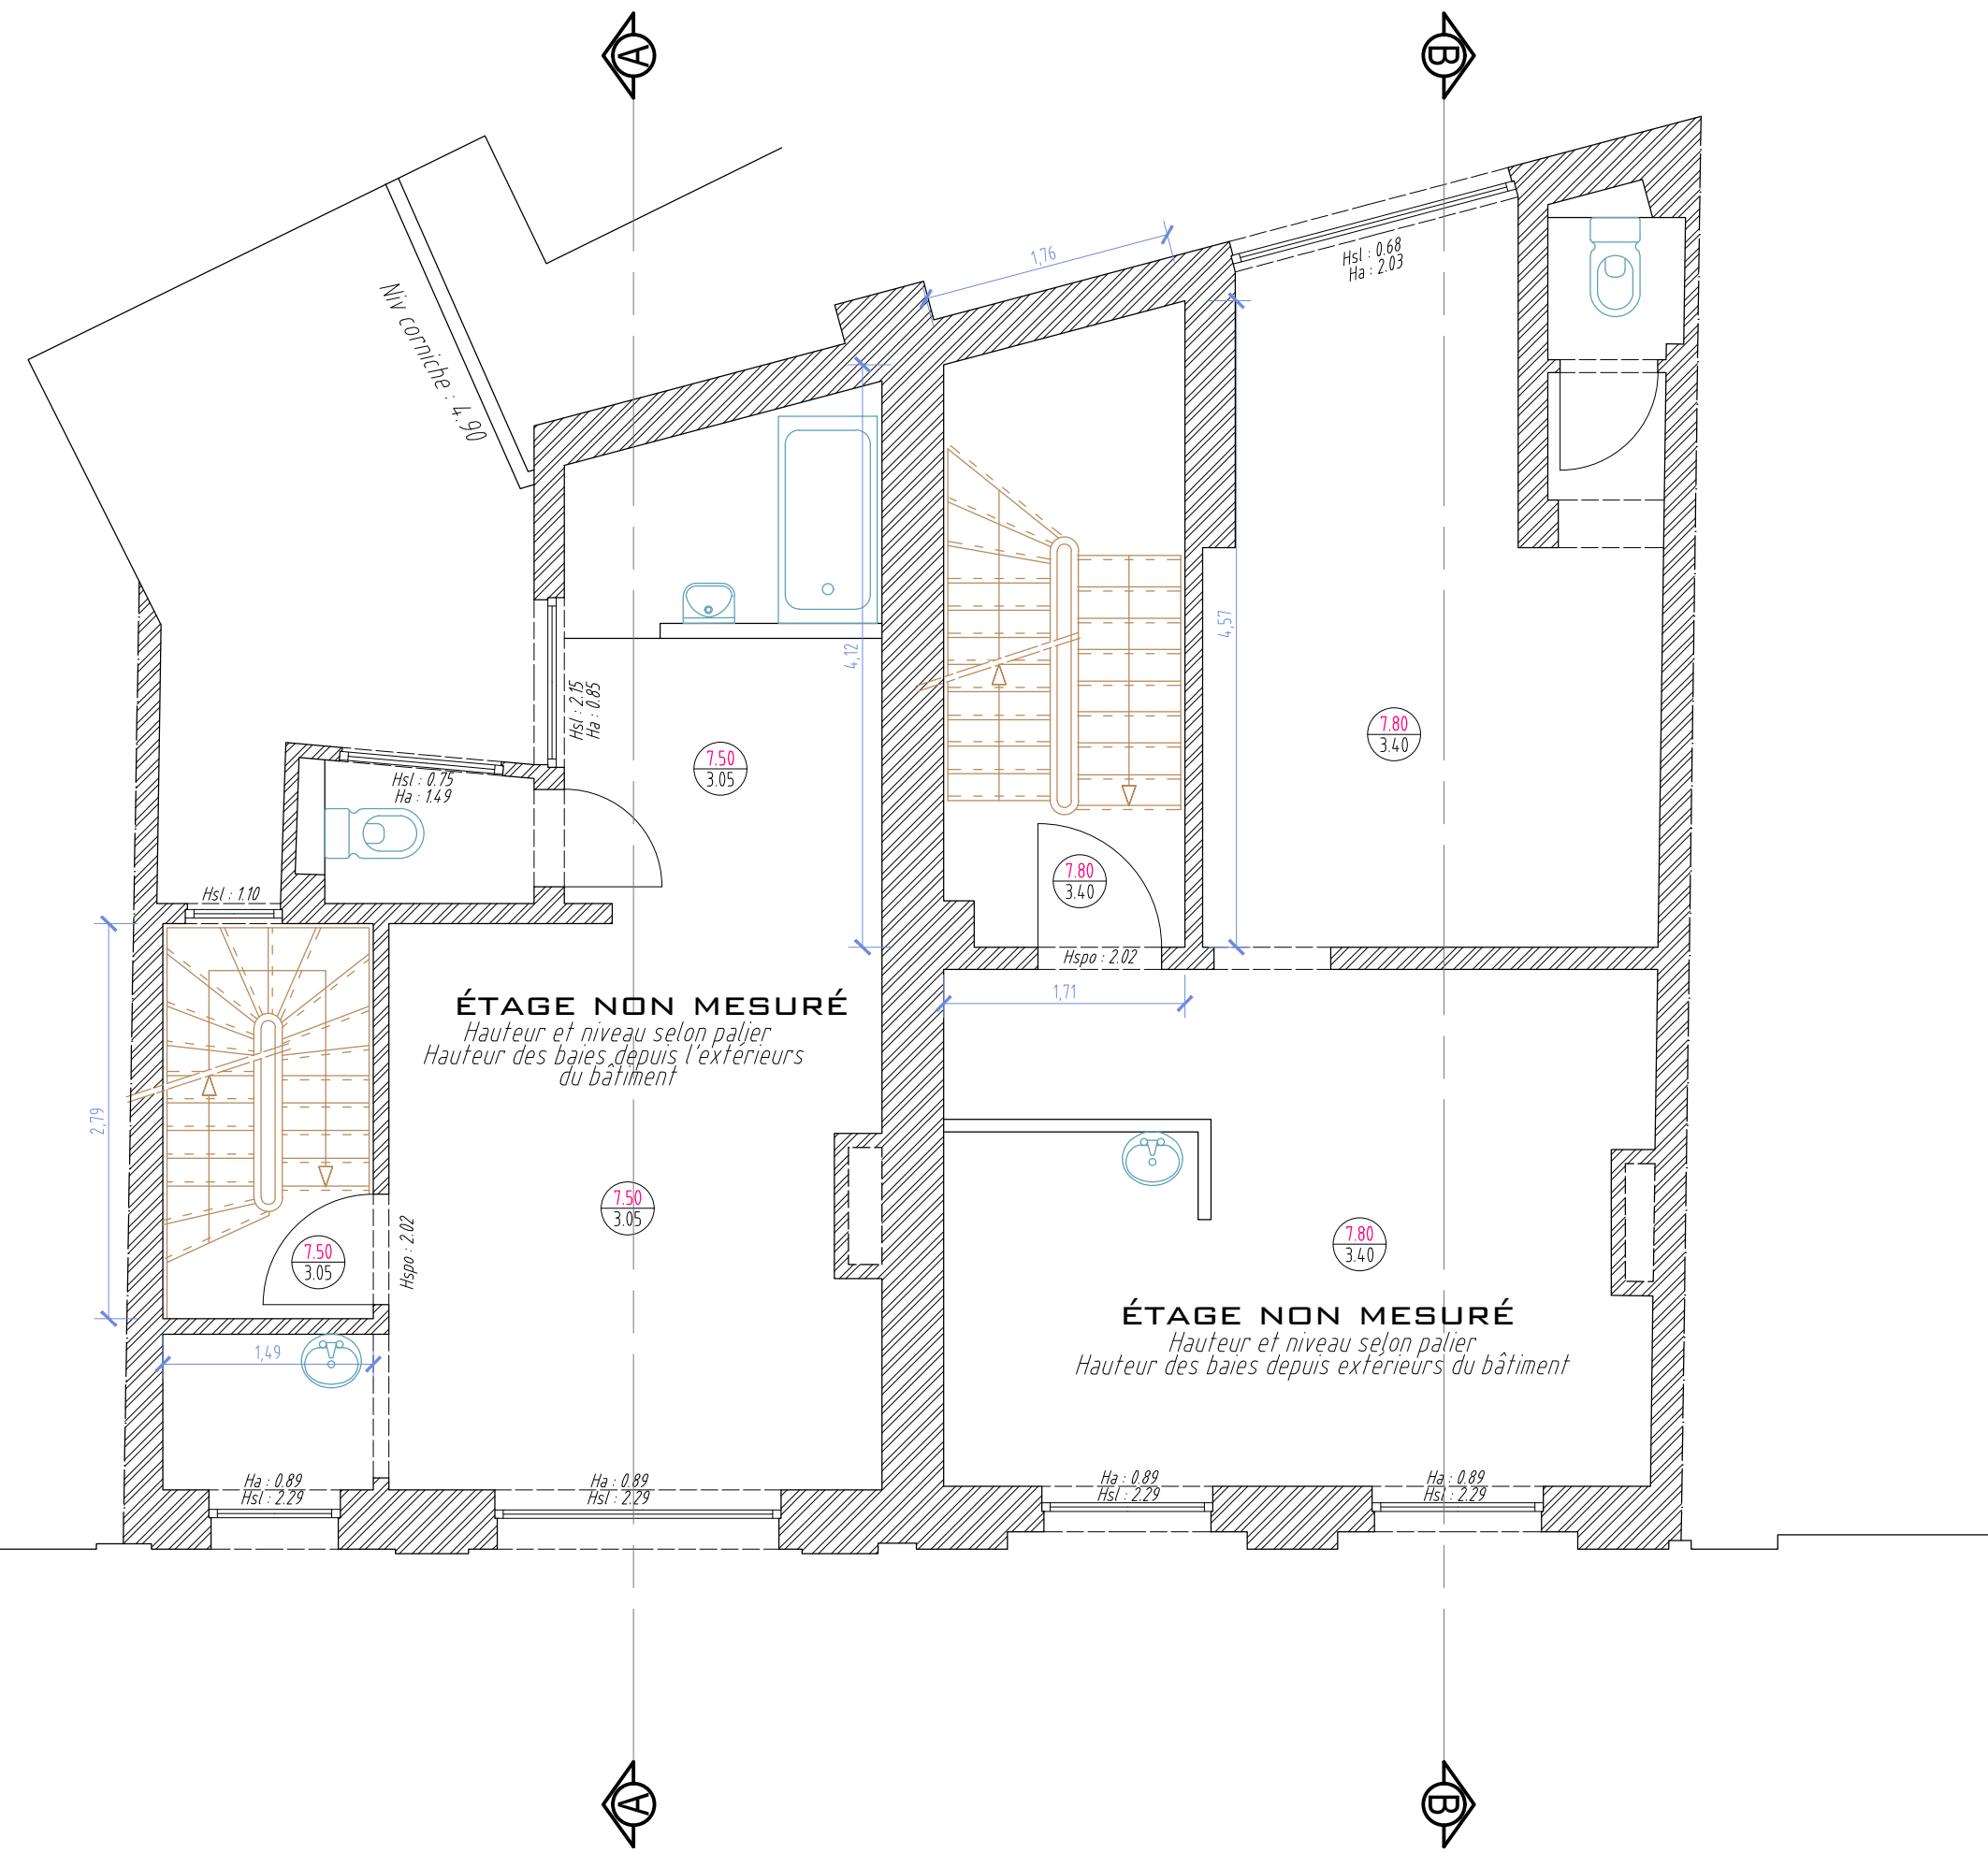


VUE EN PLAN DU 3<sup>E</sup> ÉTAGE

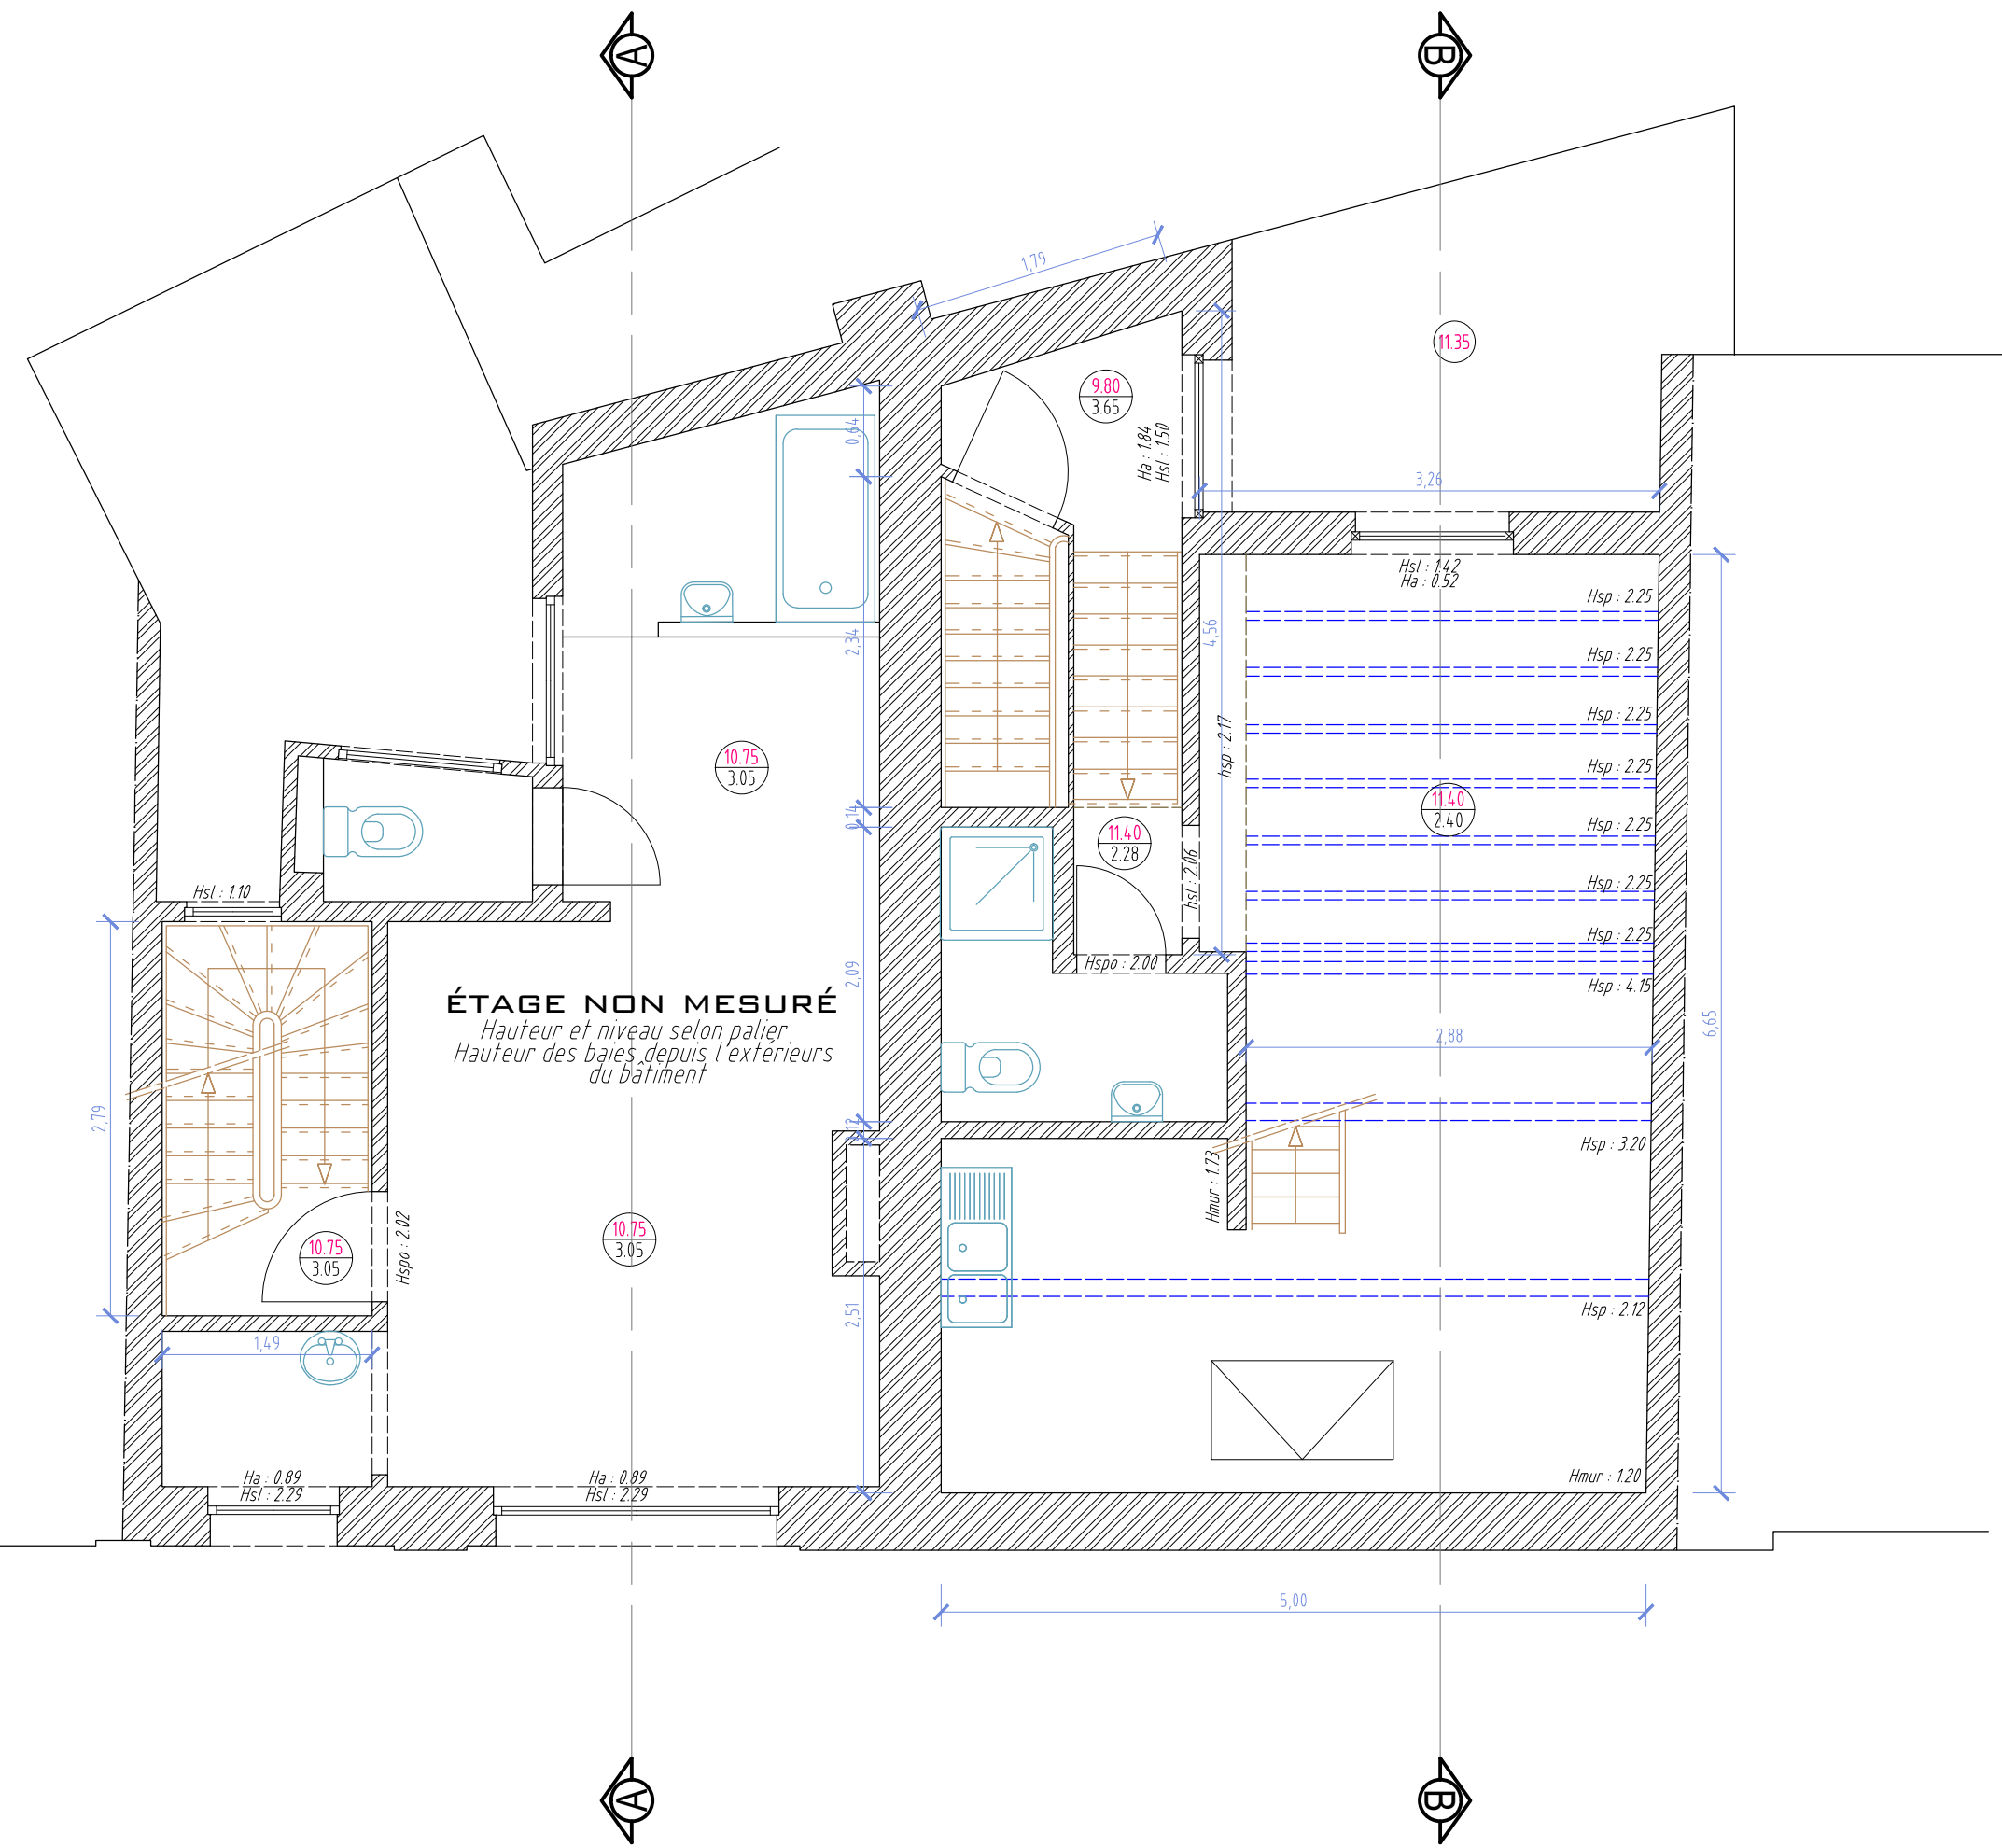

VUE EN PLAN DES COMBLES

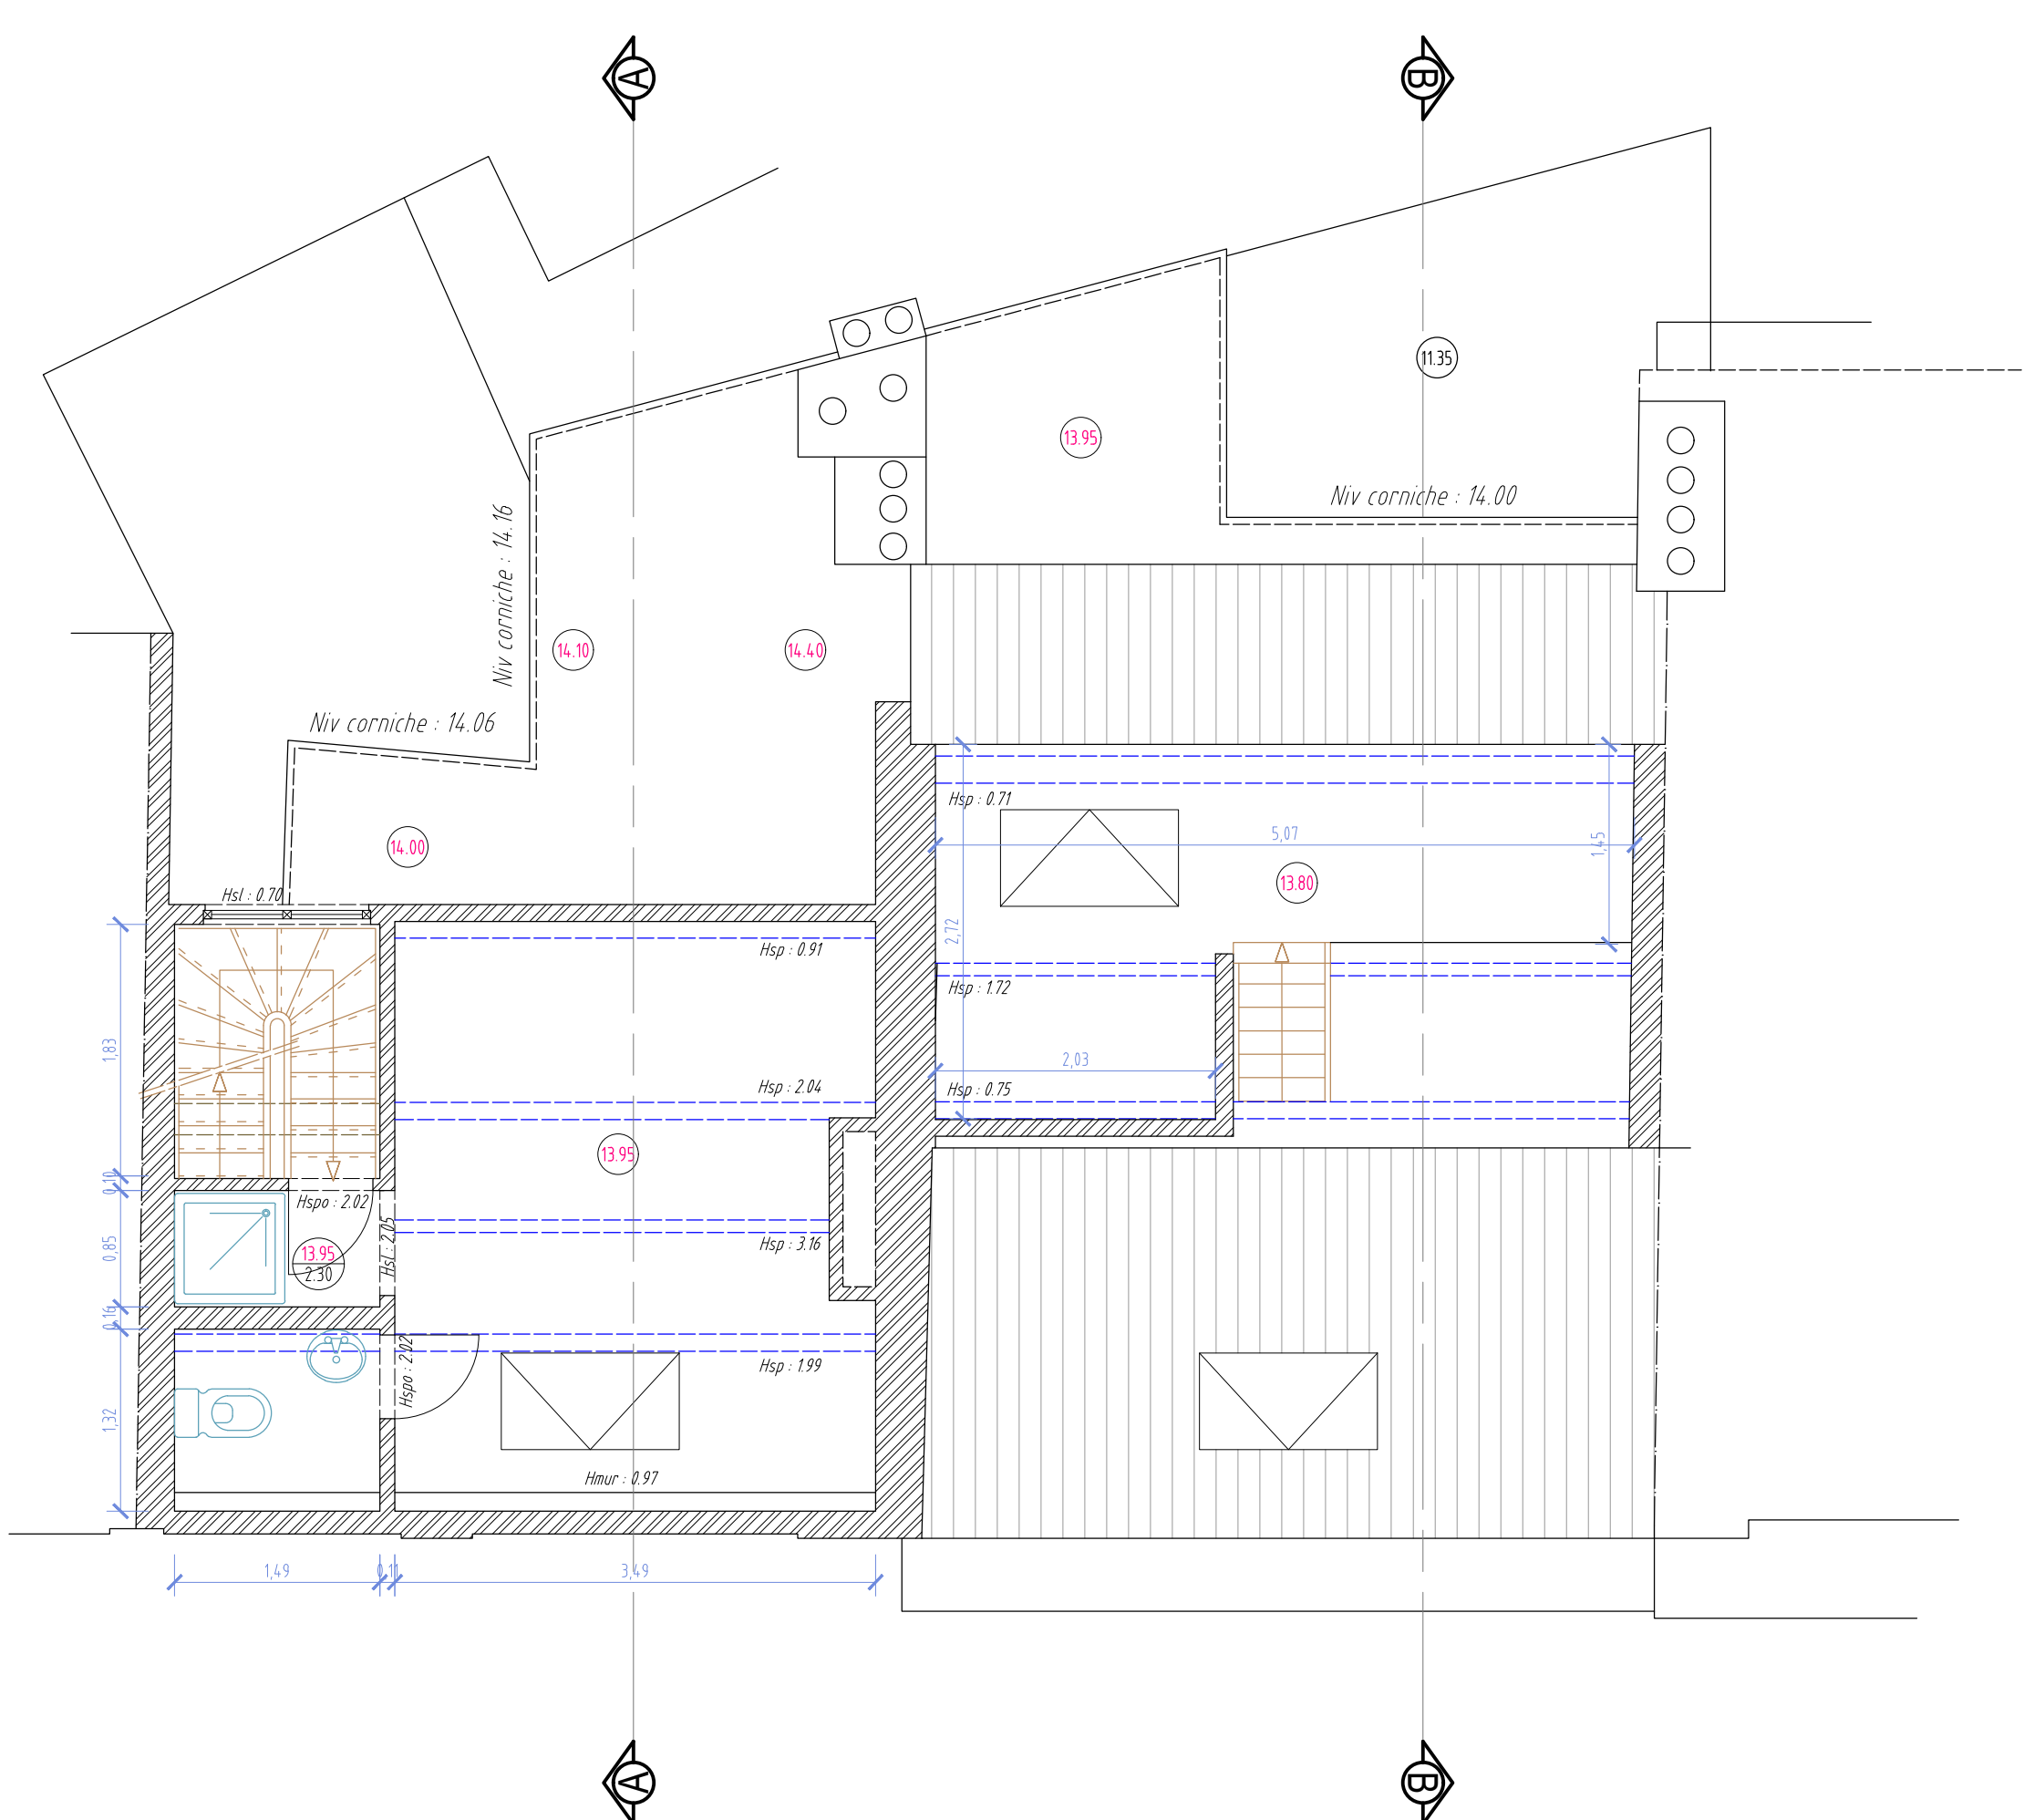

VUE EN PLAN DES TOITURES

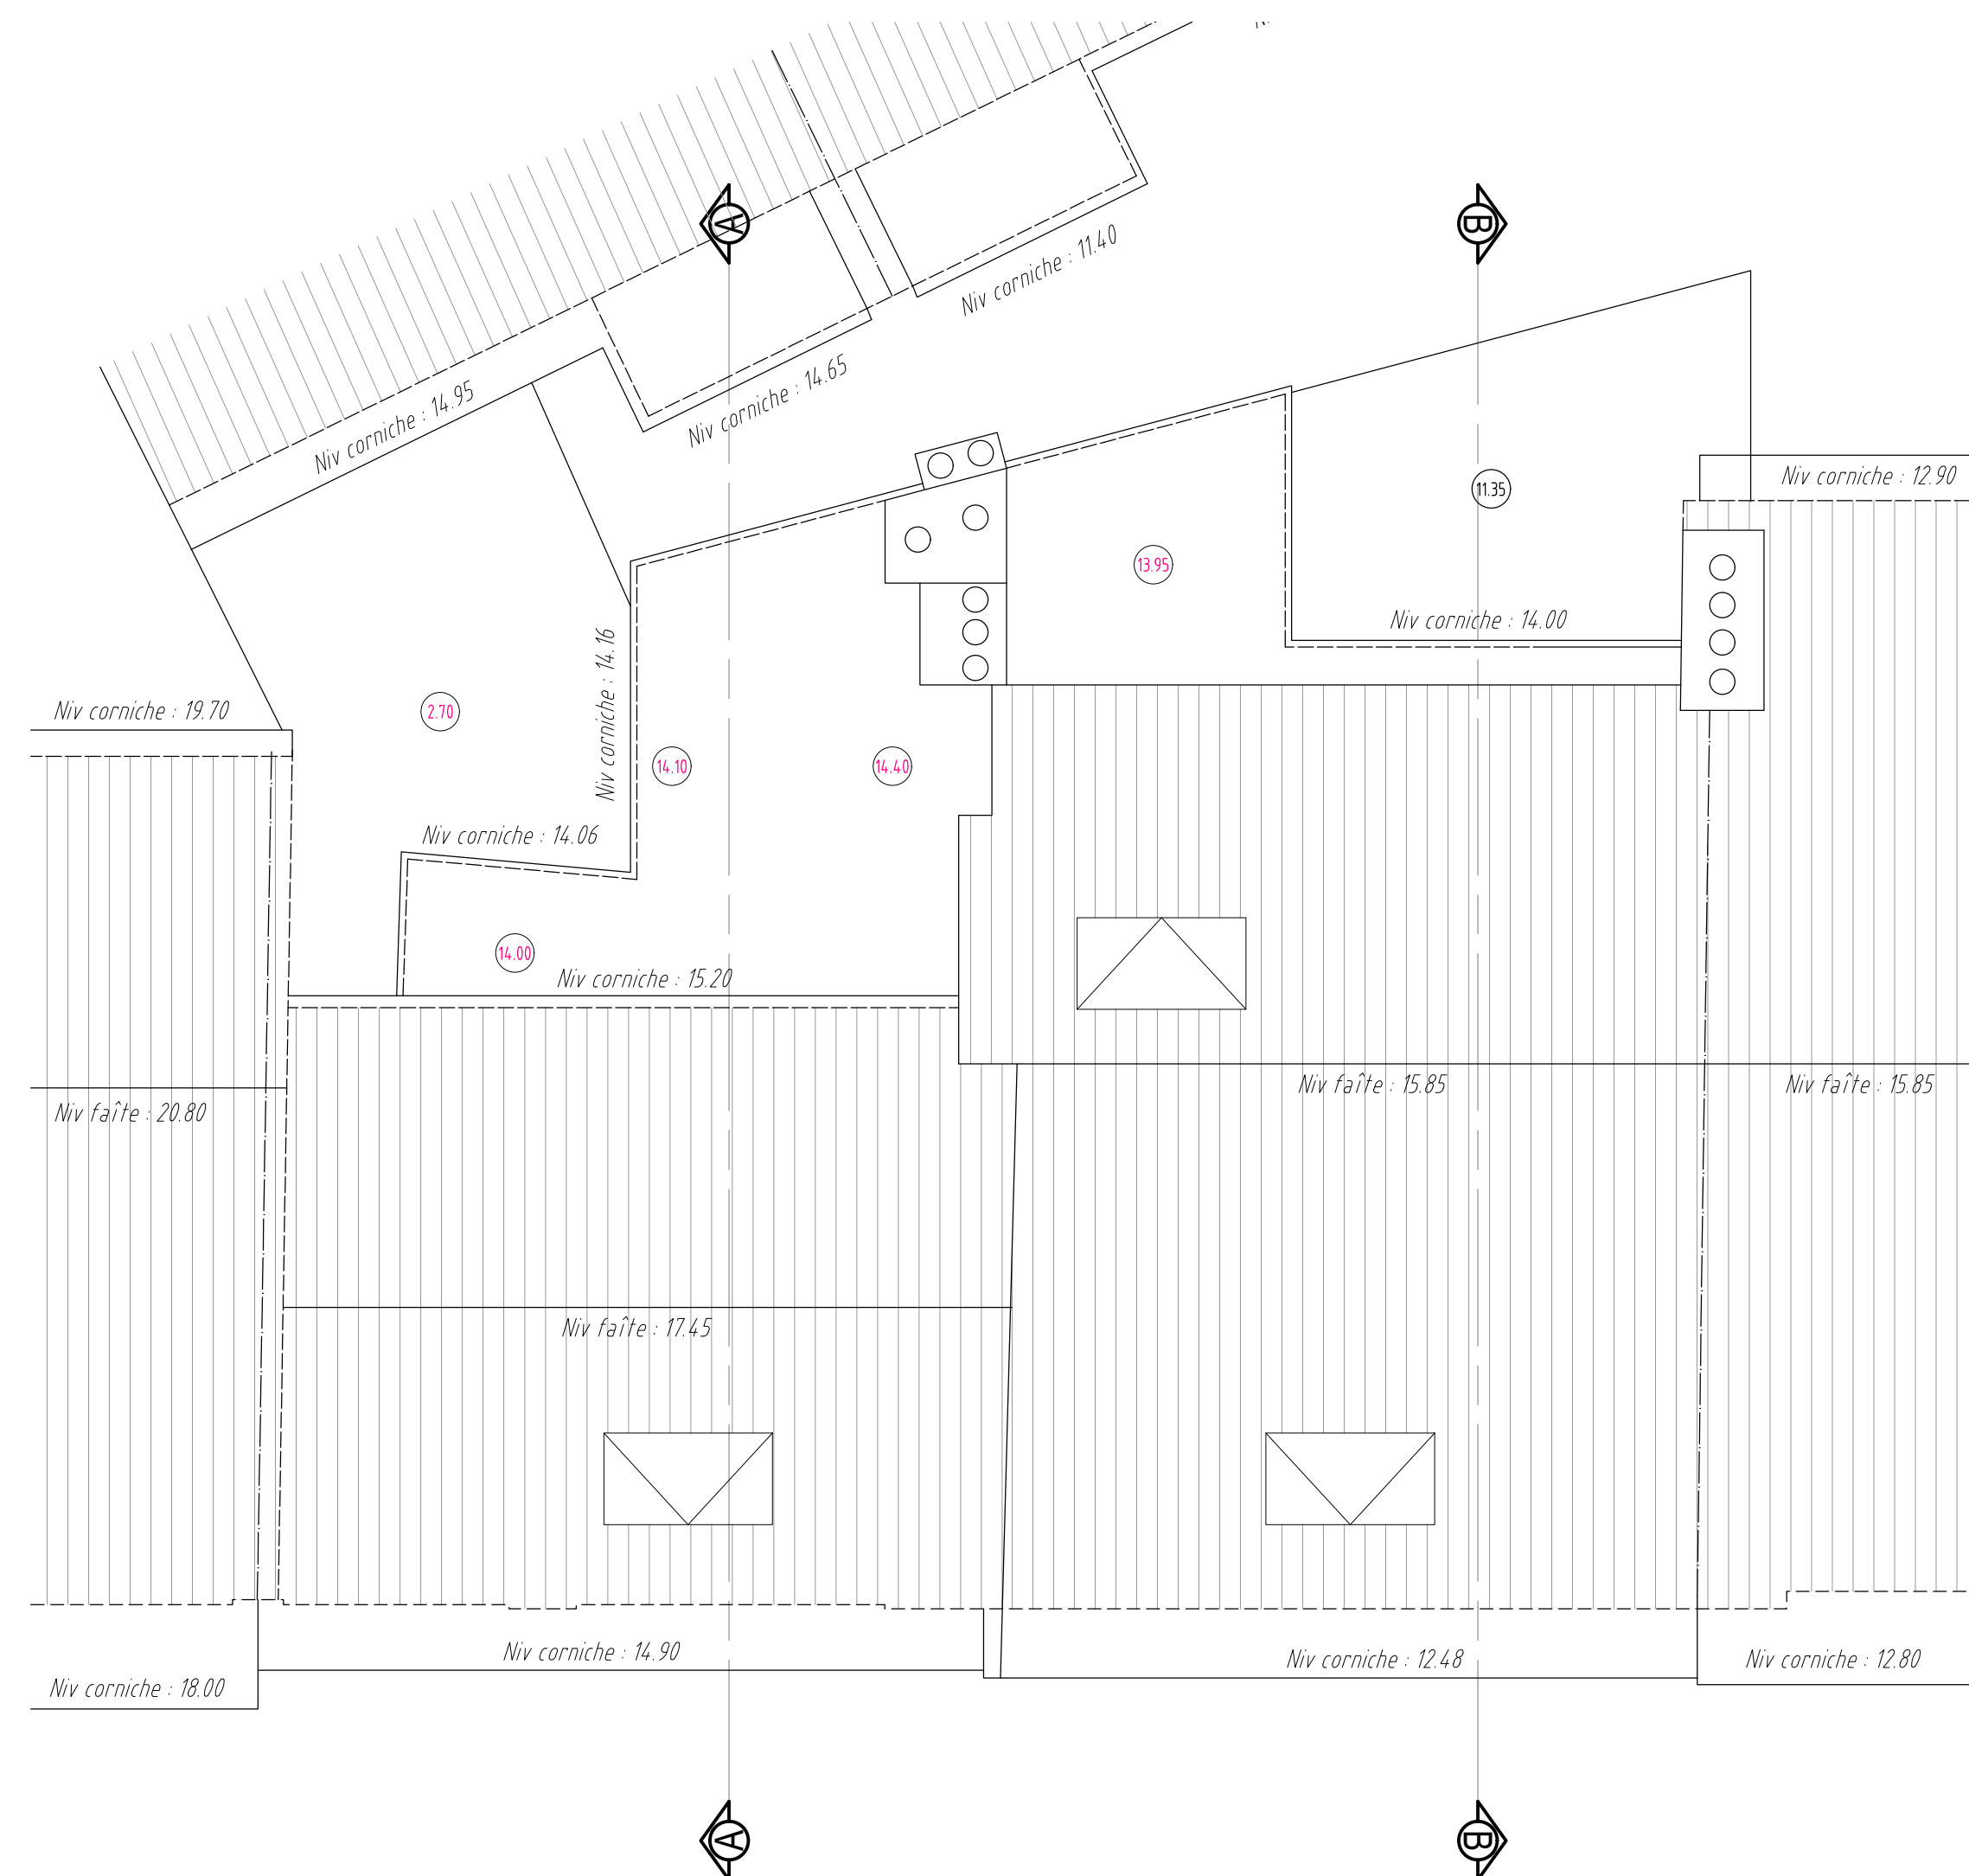

LÉGENDE

- Niveau du plancher
- Hauteur sous plafond
- Hsp: 2.58 Hauteur sous poutre
- Hspl: 3.20 Hauteur sous plafond
- Hs: 0.58 Hauteur allège
- Hsl: 2.20 Hauteur sous linteau
- Hsfp: 2.20 Hauteur sous faux plafond
- Hsdp: 2.20 Hauteur sous porte

TOUTES LES MESURES SONT PRISES SUR LE REVÊTEMENT EXISTANT (PLAFONAGE, PLANCHER, CHAMBRANLE, ETC...) SAUF REMARQUES CONTRAIRES

Région de Bruxelles-Capitale  
Ville de Bruxelles

Relevé de la situation existante

Plan dressé à la demande de : GREENNOVA SA  
Avenue Louise 489  
1050 Bruxelles

Propriété sise: Rue Pletincx, 47-49 et 51-53  
1000 Bruxelles

53-01	Vues en plan	53-02	Coupes
53-03	Façades		

Echelle :	1/50	Levé par :	HD/AY
Surface du plan :	1.12 m <sup>2</sup>	Dessiné par :	HD/AY
Date :	25/06/2025	Vérifié par :	HD

REVISIONS	A	C
	B	D

Dossier	Plan	<p><b>YOLOU</b> S.R.L. Harold Dastousch Géomètre-Expert</p> <p>Avenue de la Jandry, 51 bis 3 - 1150 BRUXELLES E-mail: info@yolou.be</p>
<b>53</b>	<b>01</b>	