


# Villa d'Astene

## Tuinappartement A0.1

Pauwshof 21  
9800 Astene

Gelijkvloers  
Oppervlakte in m<sup>2</sup>  
Woning 85  
Terras 10  
Tuin 35

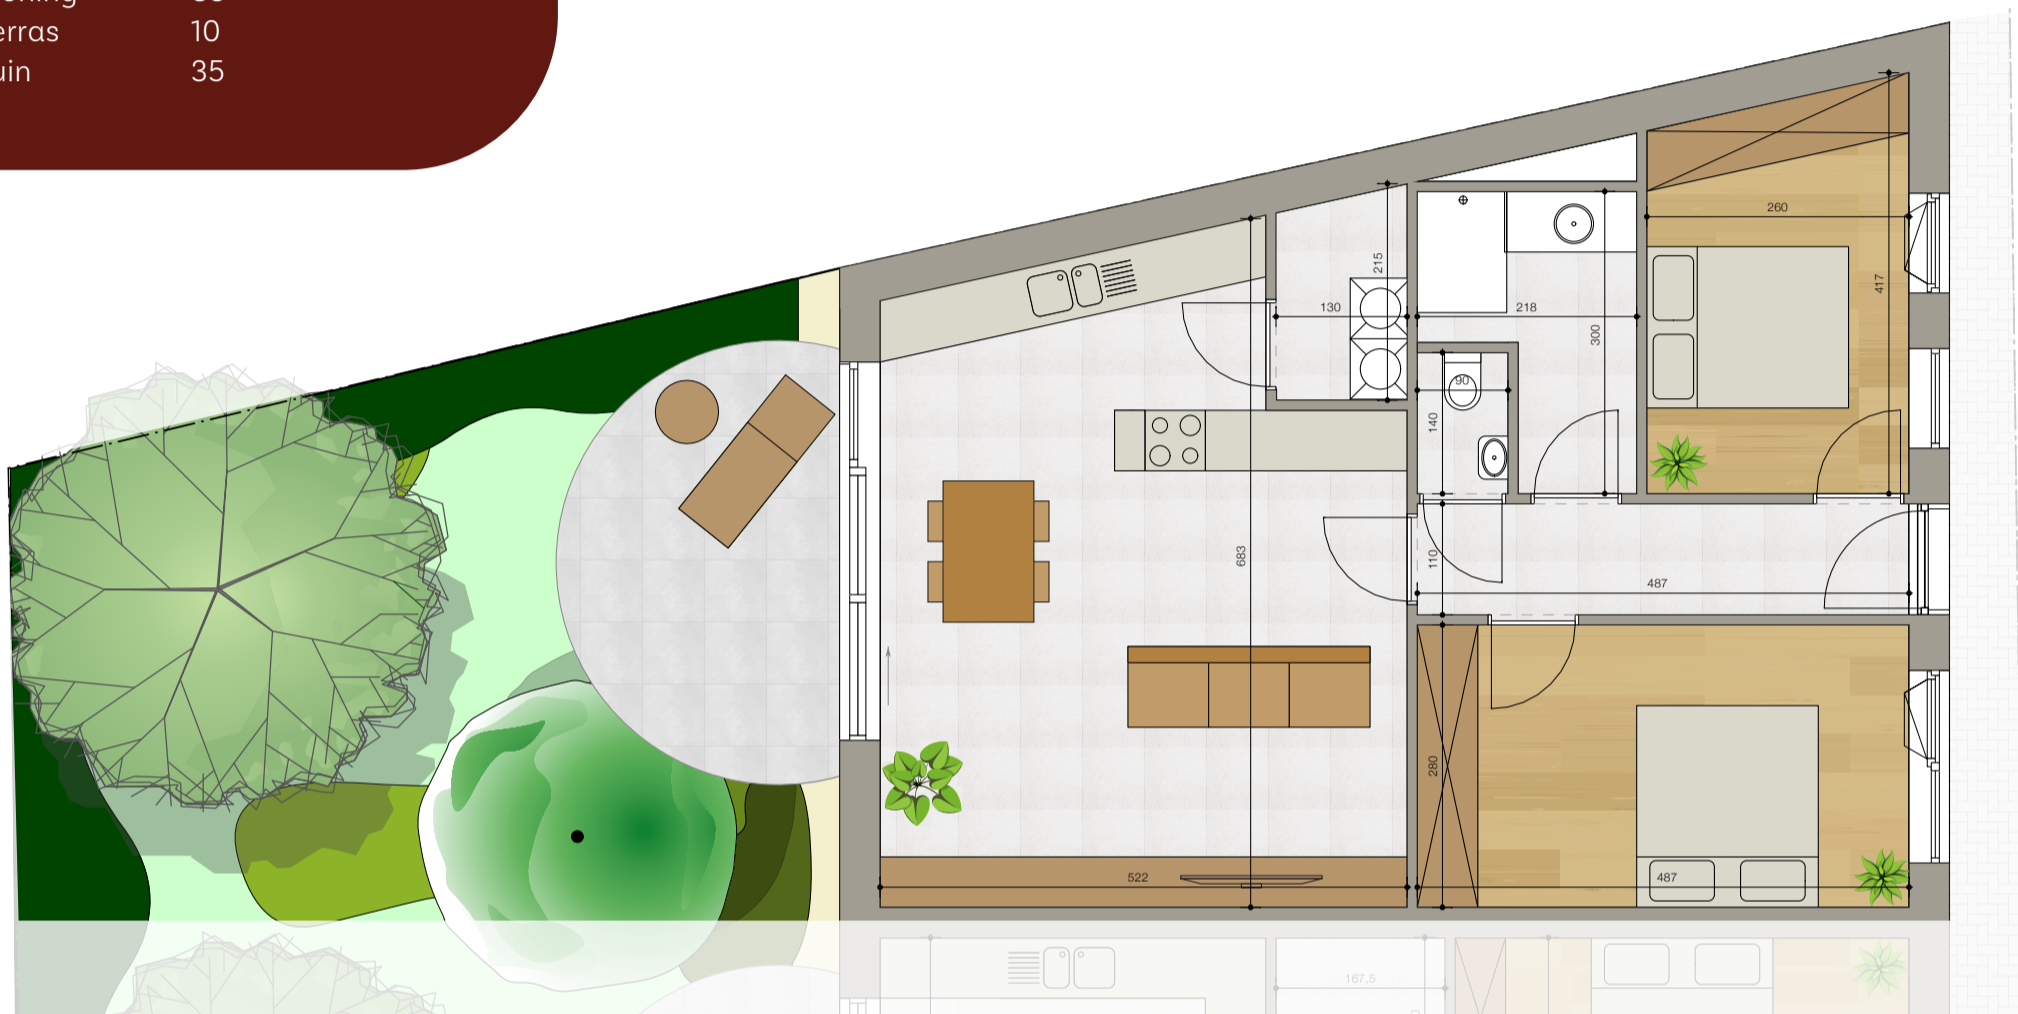

Noordgevel




Oostgevel



Zuidgevel



Westgevel

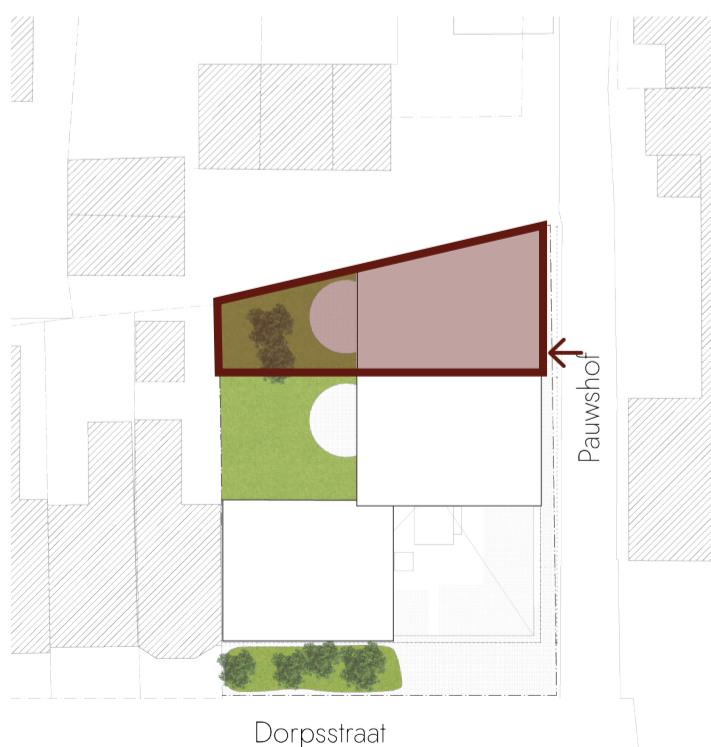

Dorpsstraat

Pauwshof



0 5m

Schaal 1:75

De getoonde materialen en meubels zijn enkel ter illustratie. De maten verwijzen naar de ruwbouwafstand tussen de muren vóór aanbrengen van het pleisterwerk.

De plannen van de keukens zijn louter indicatief. De bruto totaaloppervlaktes van de appartementen werden als volgt opgemeten: buitenkant van de buitengevel en de aslijn van de gemene muur tussen appartementen en gemene delen.