

Villa d'Astene



Tuinappartement A0.2

Dorpsstraat 60, bus 001
9800 Astene


Gelijkvloers

Oppervlakte in m²

Woning 84

Terras 10

Tuin 32

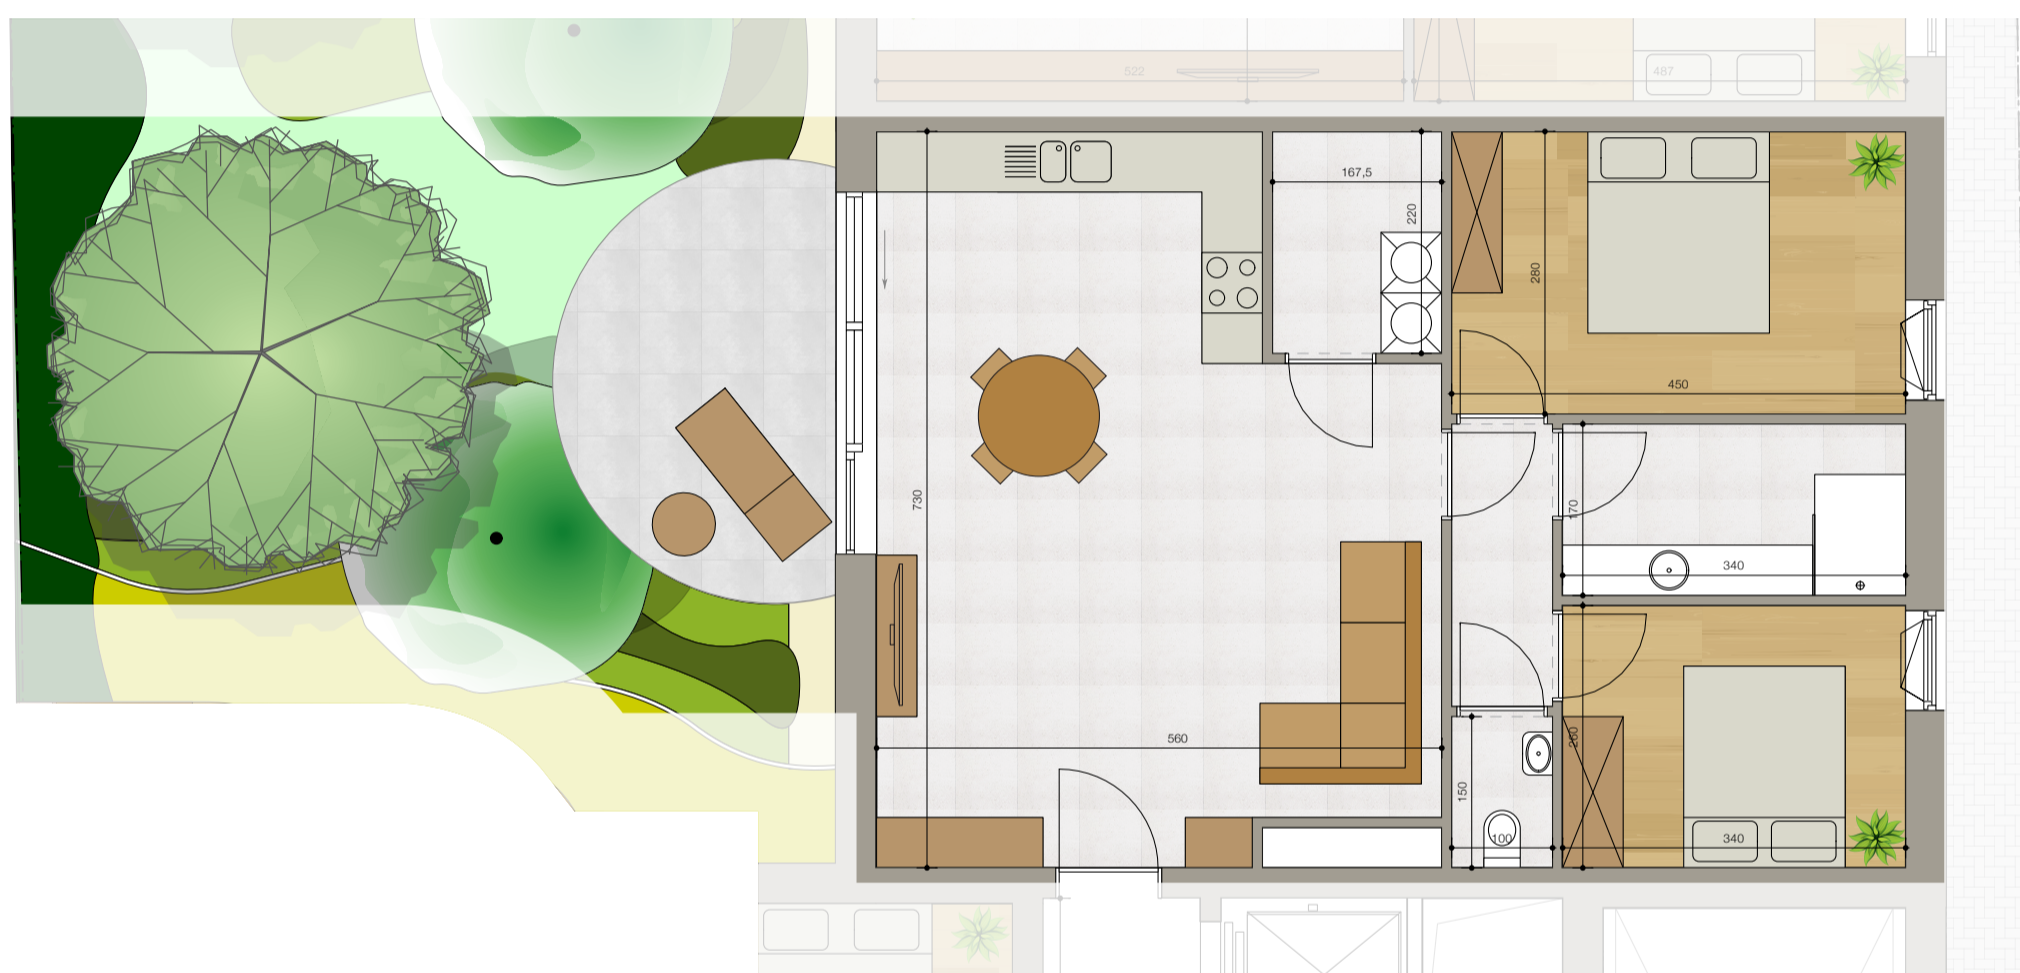

Noordgevel




Oostgevel



Zuidgevel



Westgevel

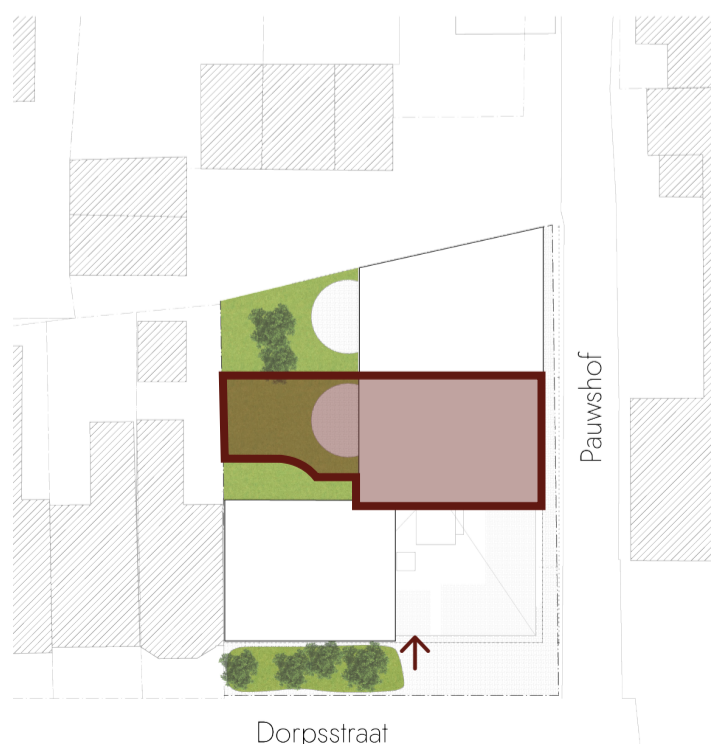

Dorpsstraat

Pauwshof



Schaal 1:75

De getoonde materialen en meubels zijn enkel ter illustratie. De maten verwijzen naar de ruwbouwafstand tussen de muren vóór aanbrengen van het pleisterwerk.

De plannen van de keukens zijn louter indicatief. De bruto totaaloppervlaktes van de appartementen werden als volgt opgemeten: buitenkant van de buitengevel en de aslijn van de gemene muur tussen appartementen en gemene delen.