


Villa d'Astene

Terrasappartement A1.1

Dorpsstraat 60, bus 0101
9800 Astene

Eerste verdieping
Oppervlakte in m²
Woning 80
Terras 11

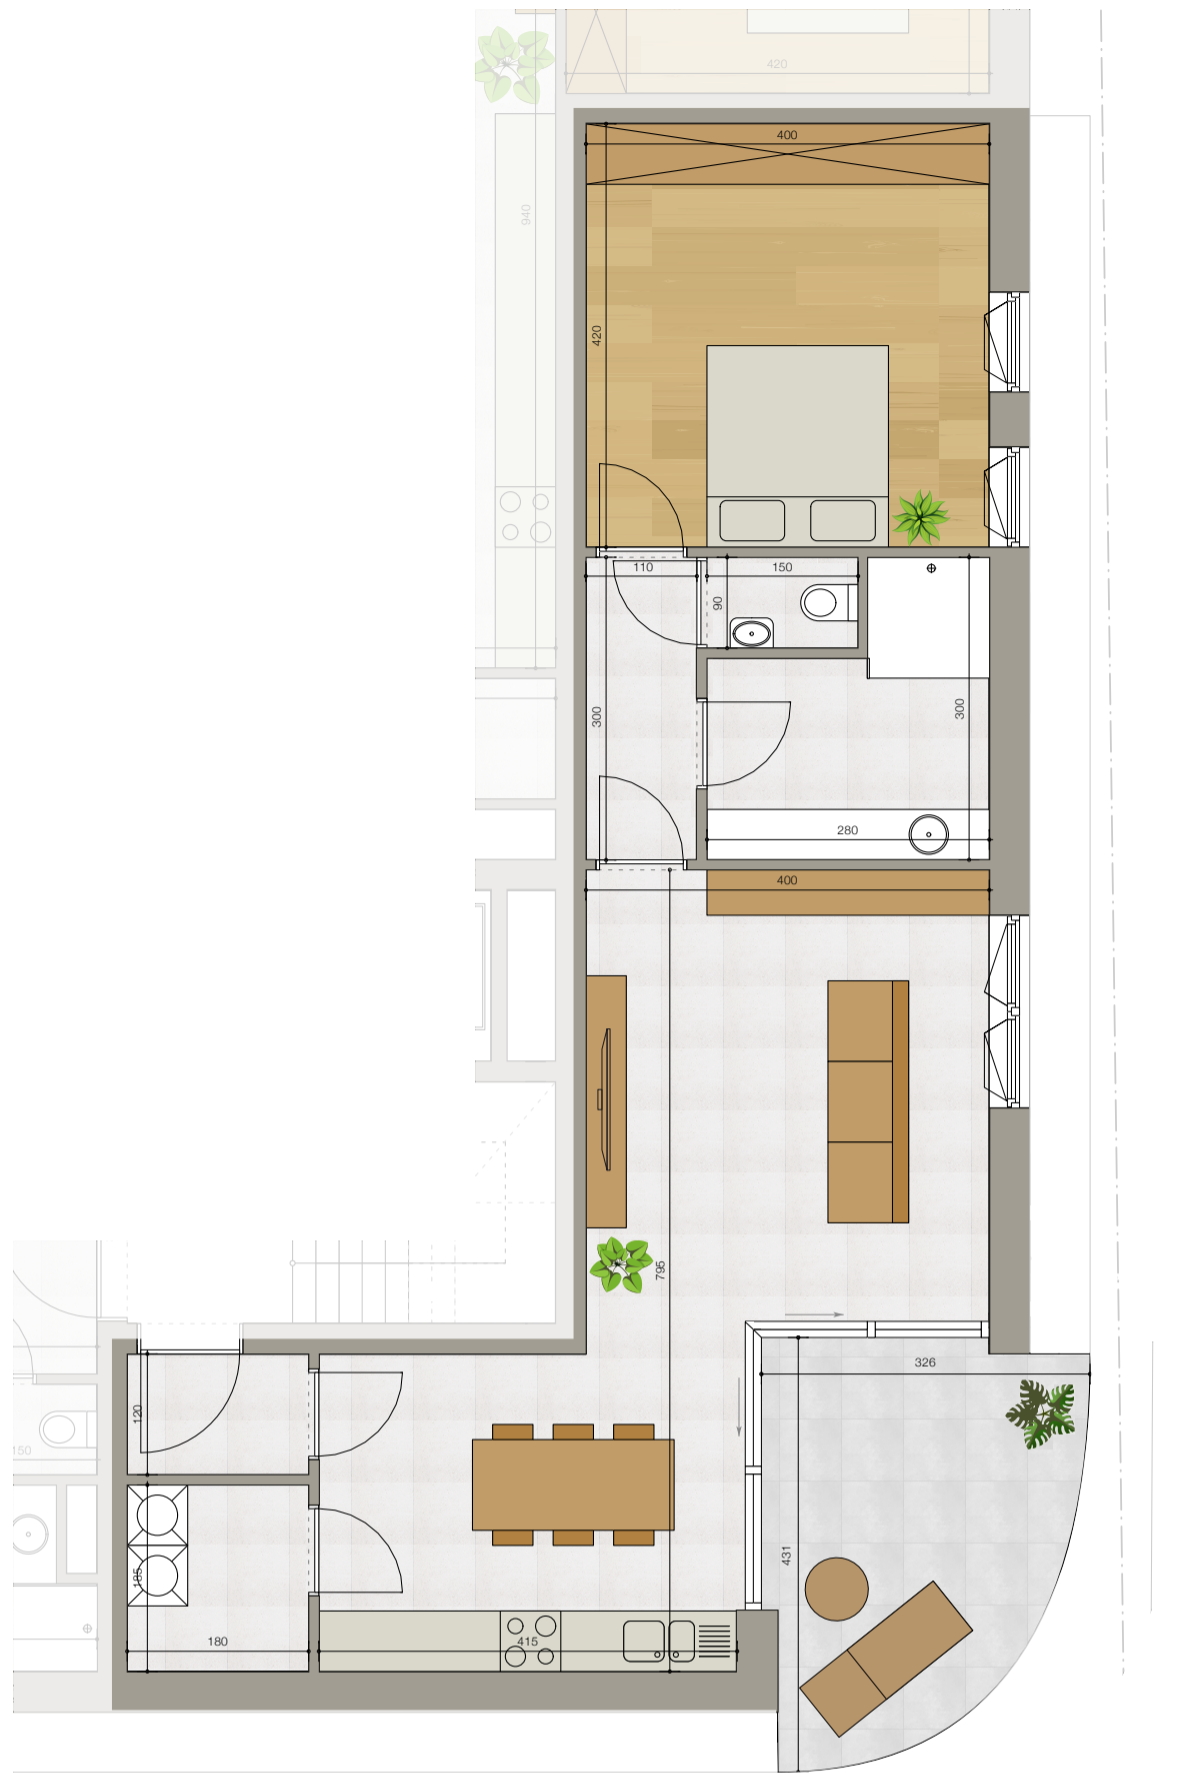


Noordgevel




Oostgevel



Zuidgevel

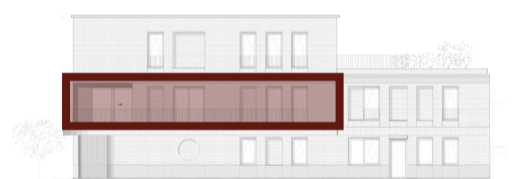

Westgevel

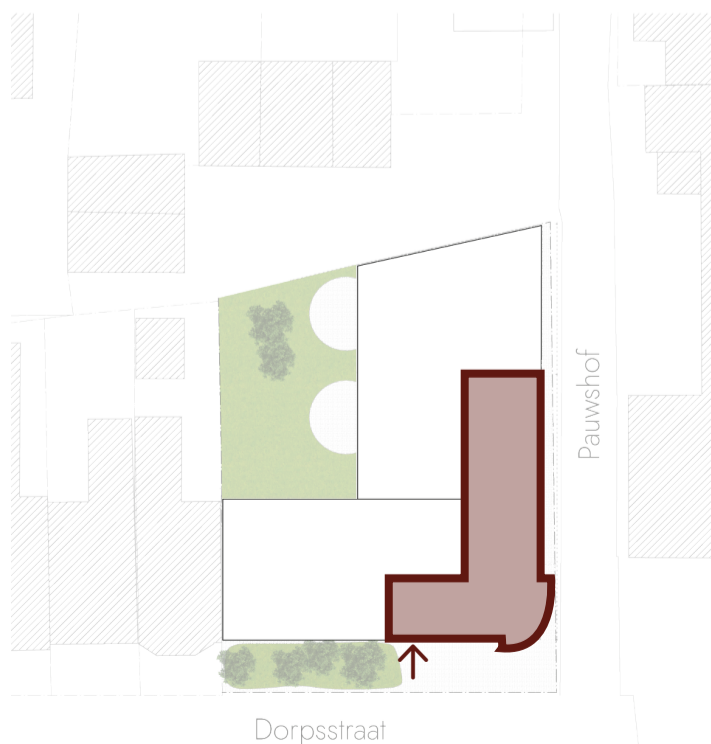

Schaal 1:75

De getoonde materialen en meubels zijn enkel ter illustratie. De maten verwijzen naar de ruwbouwafstand tussen de muren vóór aanbrengen van het pleisterwerk.

De plannen van de keukens zijn louter indicatief. De bruto totaaloppervlaktes van de appartementen werden als volgt opgemeten: buitenkant van de buitengevel en de aslijn van de gemene muur tussen appartementen en gemene delen.

