

Villa d'Astene

Penthouse A2.1

Dorpsstraat 60, bus 0201
9800 Astene


Tweede verdieping
Oppervlakte in m²
Woning 174
Terras 34
Daktuin 54



Noordgevel





Oostgevel

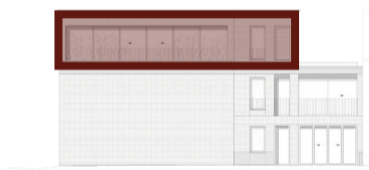

Zuidgevel



Westgevel

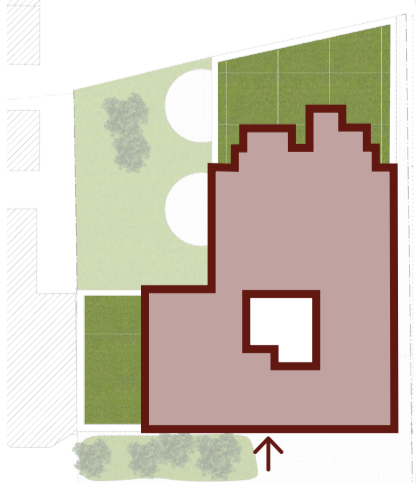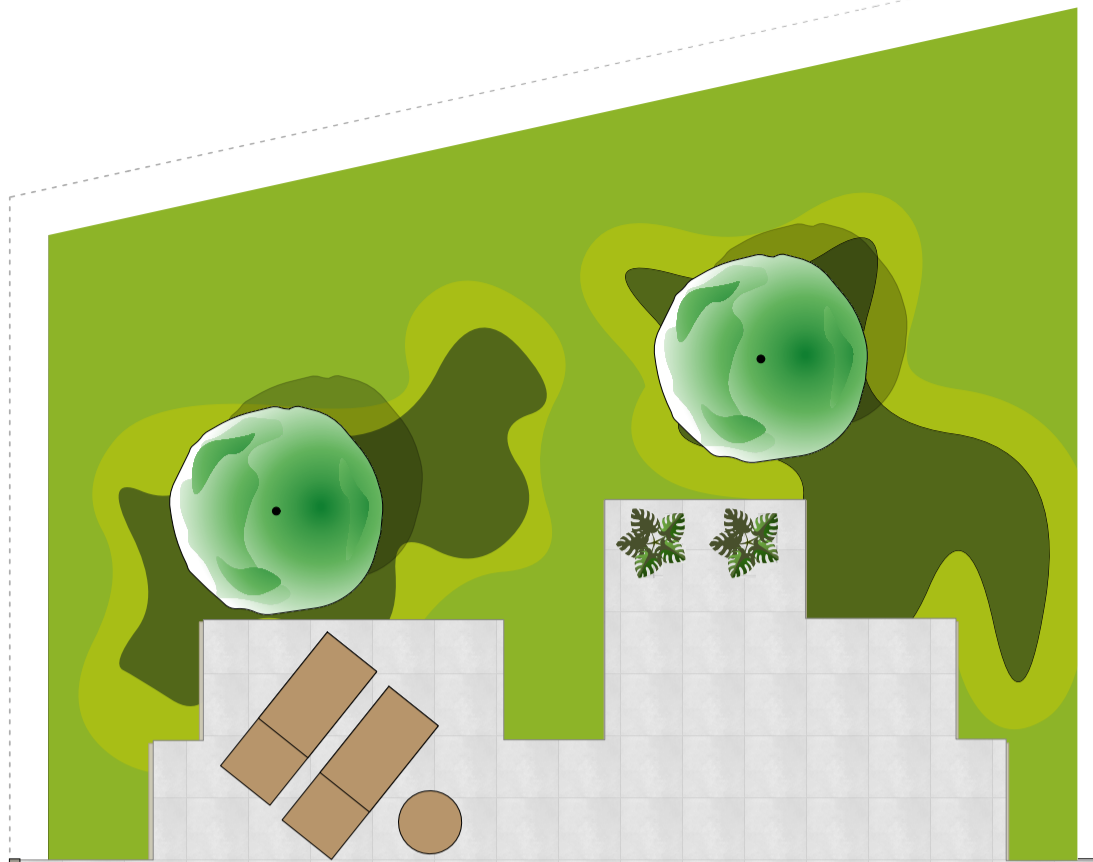

Dorpsstraat

Pauwshof



Schaal 1:75

De getoonde materialen en meubels zijn enkel ter illustratie. De maten verwijzen naar de ruwbouwafstand tussen de muren vóór aanbrengen van het pleisterwerk.

De plannen van de keukens zijn louter indicatief. De bruto totaaloppervlaktes van de appartementen werden als volgt opgemeten: buitenkant van de buitengevel en de aslijn van de gemene muur tussen appartementen en gemene delen.