


PLAN

AV. PRUDENT BOLS 138

1020 LAEKEN - 3^e étage

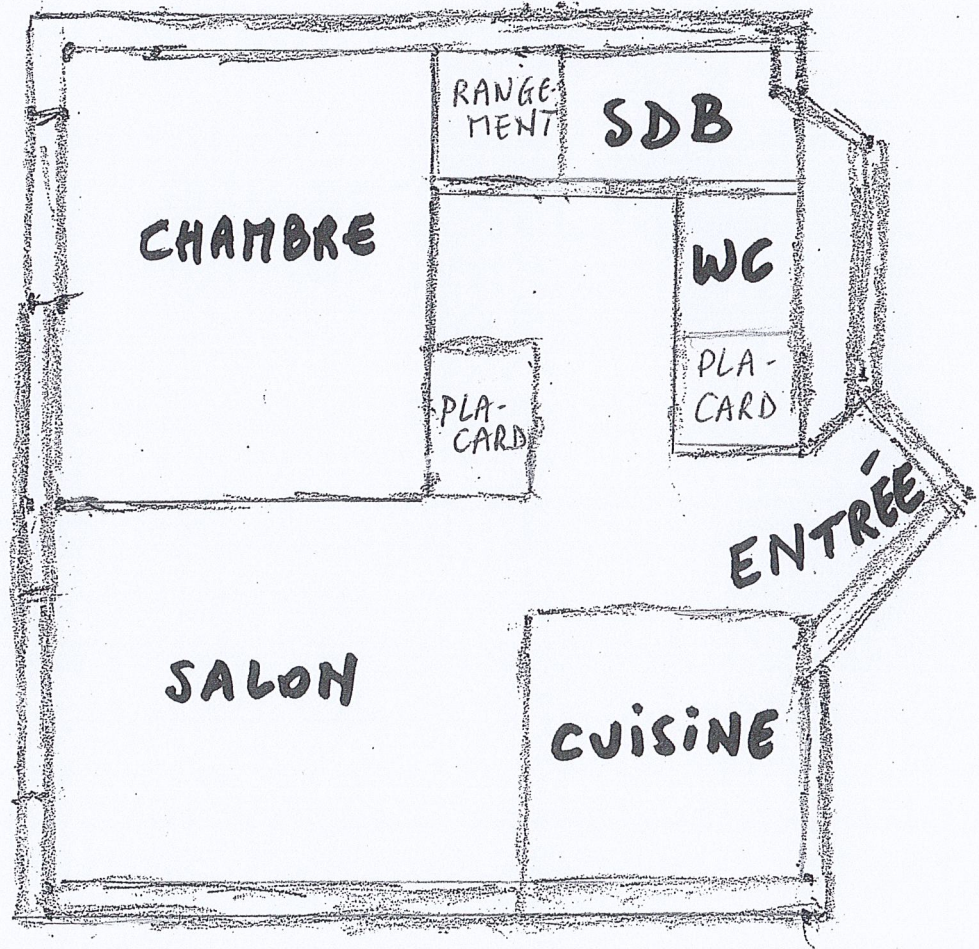

APP. 1 CHAMBRE

LOT 3.2 (3^{ème} étage)


+ PARKING 3

+ CAVE 3

Ville de BRUXELLES (Laeken)

Section D n° 36/X/8 et 36/Z/8

Angle Avenue Prudent Bols et Avenue Richard Neybergh

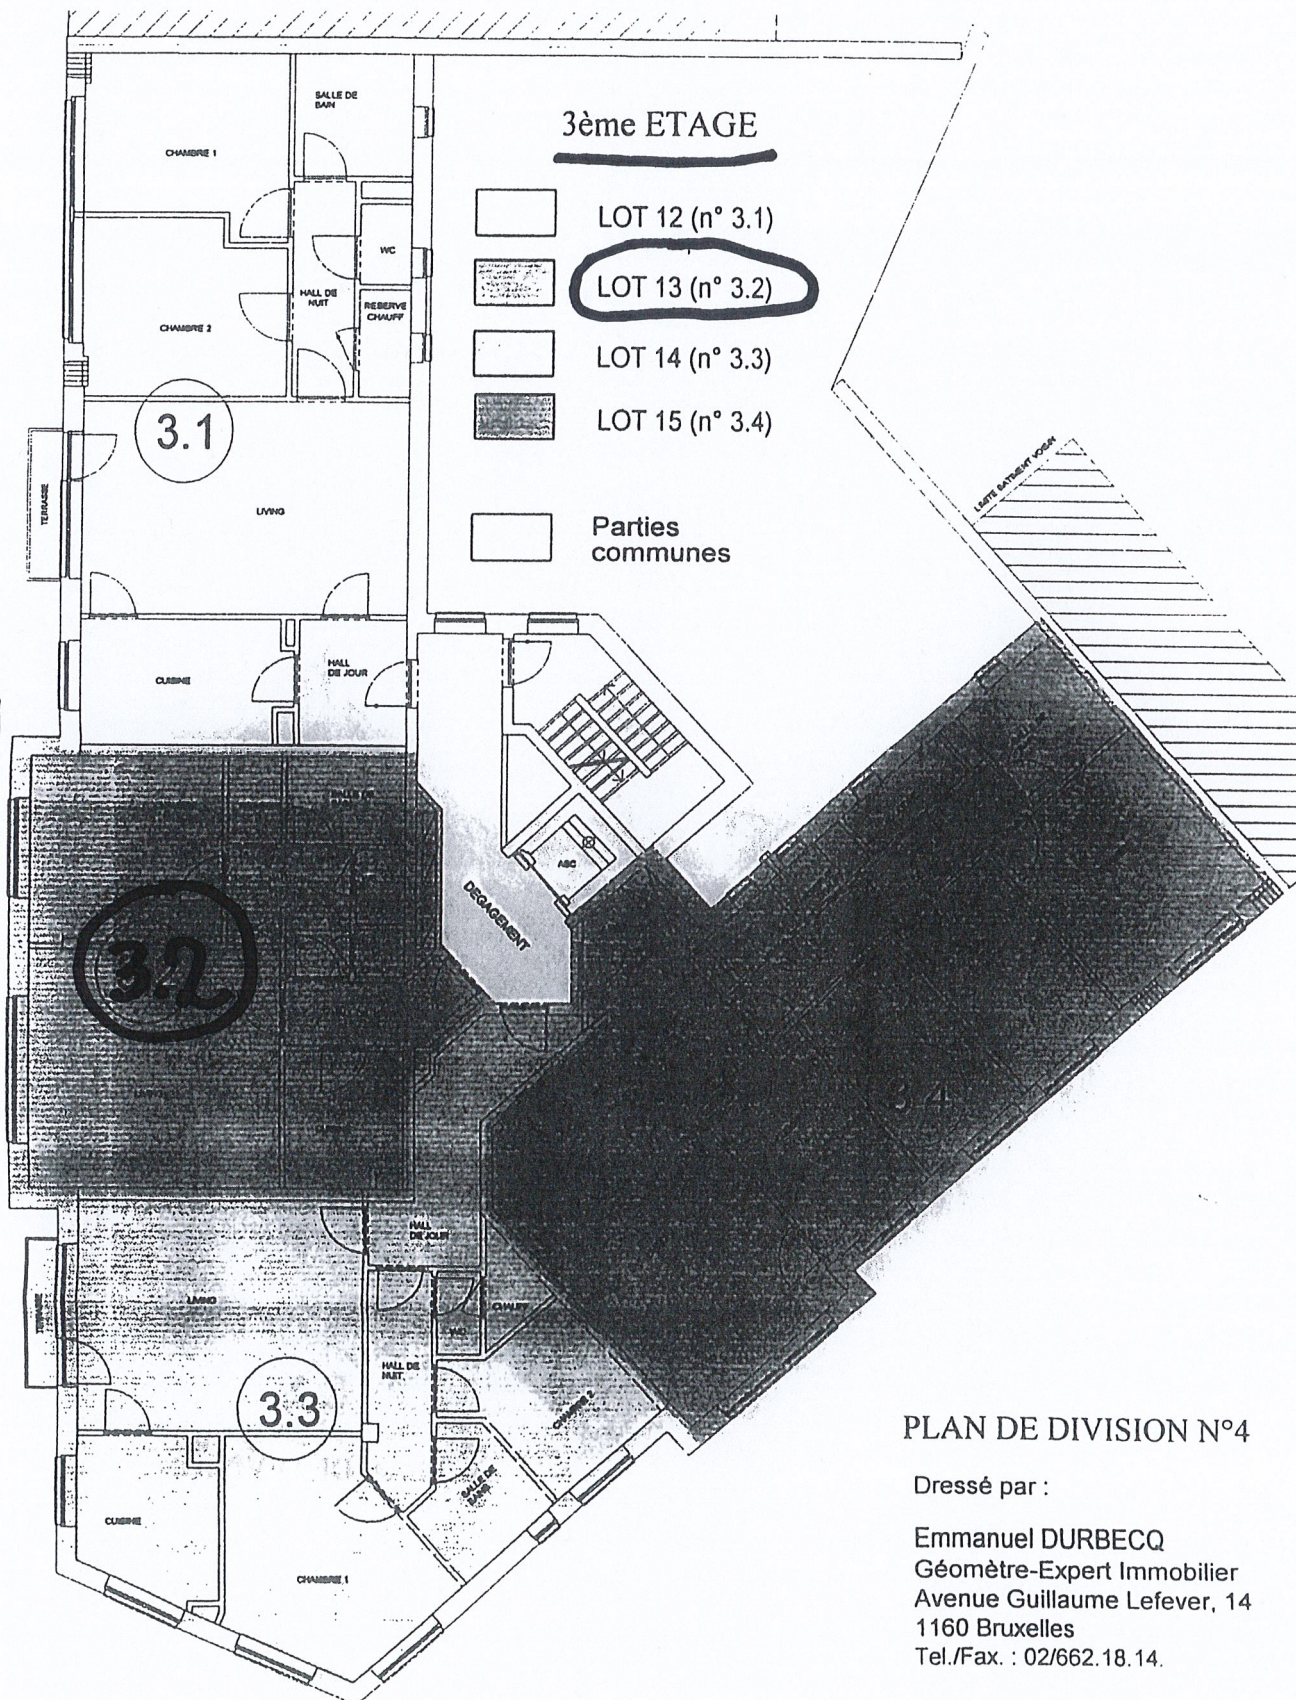

10


7

3.5

Ville de BRUXELLES (Laeken)

Section D n° 36/X/8 et 36/Z/8

Angle Avenue Prudent Bols et Avenue Richard Neybergh

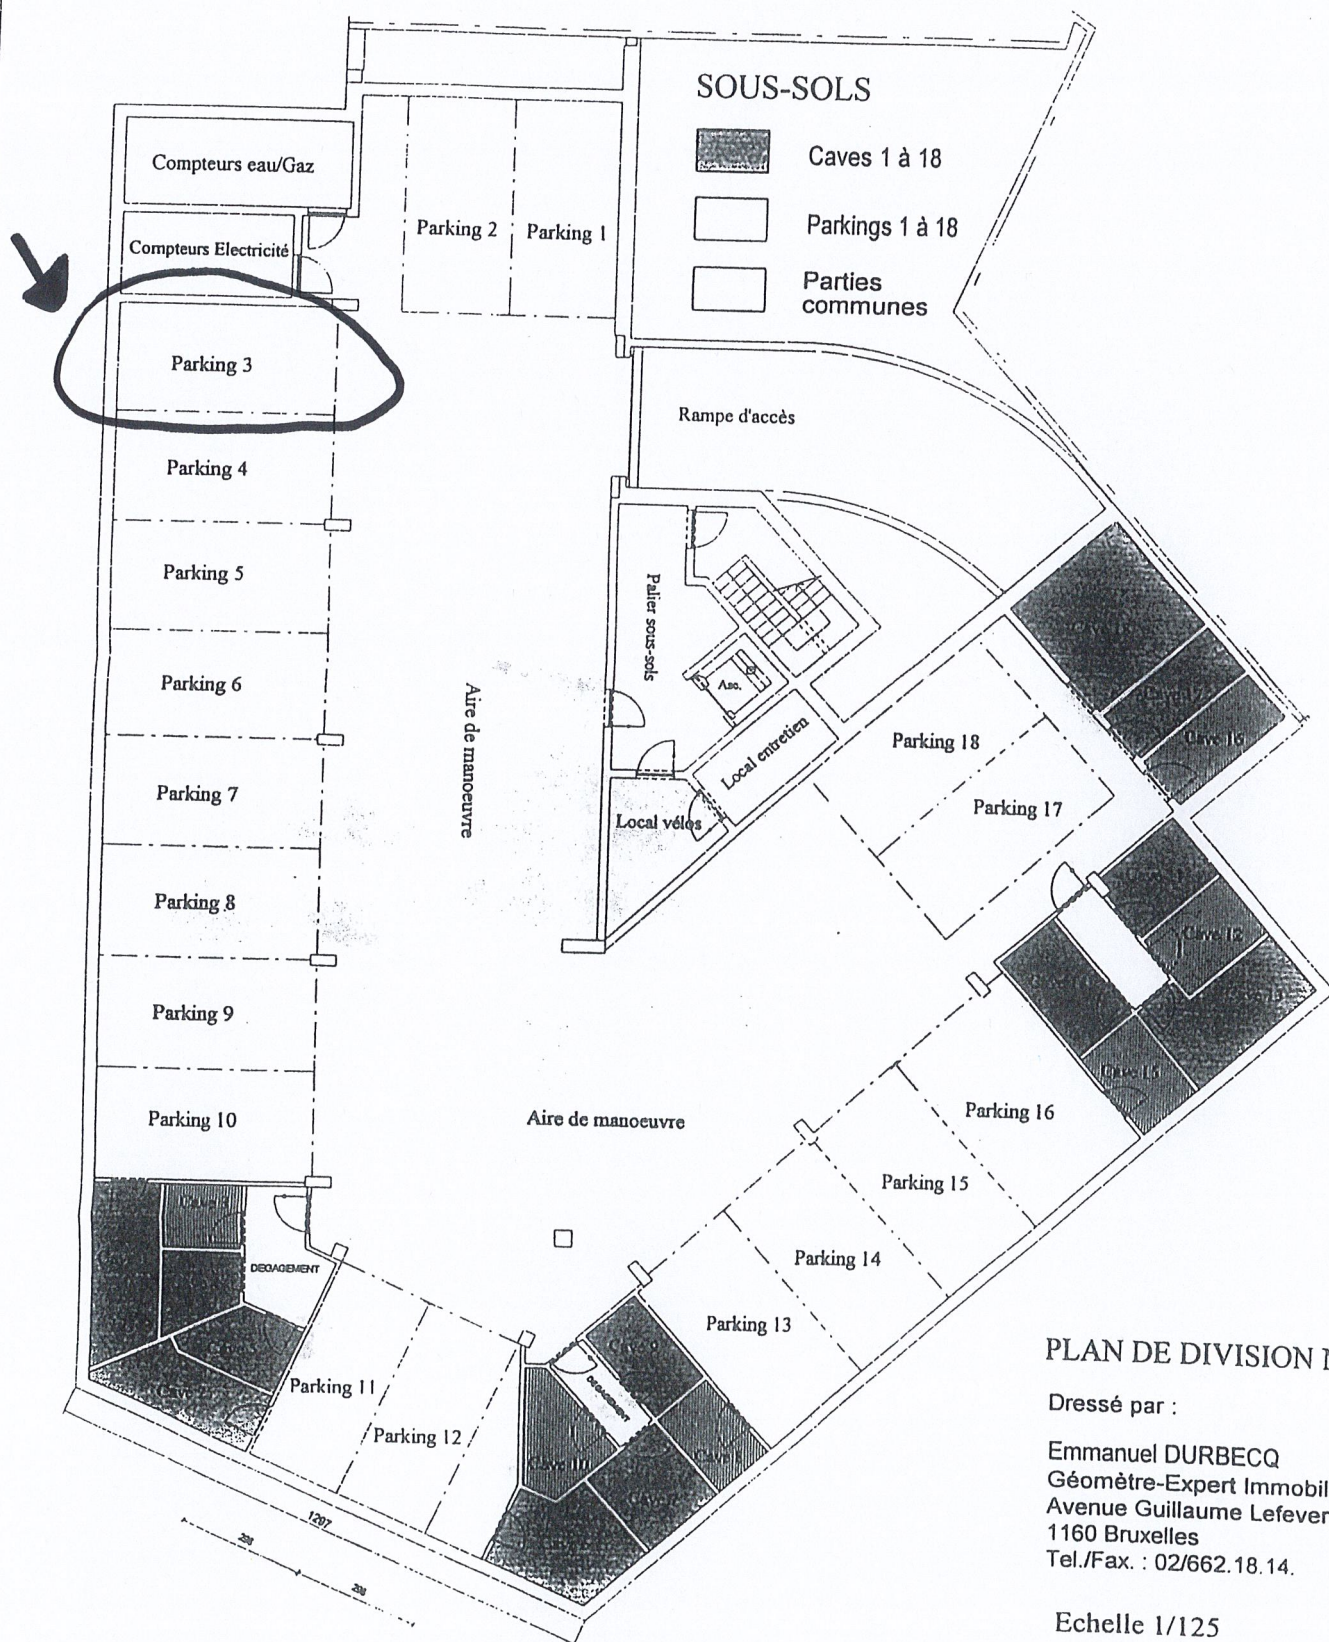

PLAN DE DIVISION N°6

Dressé par :

Emmanuel DURBECQ
Géomètre-Expert Immobilier
Avenue Guillaume Lefever, 14
1160 Bruxelles
Tel./Fax. : 02/662.18.14.

Echelle 1/125

20

