



- AV Antwerpen - Limburg : Tel.: 03 221 86 11
- AV Brabant : Tel.: 02 674 57 11
- AV Oost & West Vlanderen : Tel.: 09 244 77 11
- AV Wallonie : Tel.: 081 432 611

Code PC Resi:

Personen verantwoordelijk voor de uitvoering van het werk: Naam, Voornaam: <u>SMULDEAS</u> BTW nr: <u>BIALKES 70</u> of identiteitskaartnr: <u>BJA</u> Stroomleverancier: <u>AM 7</u> Meter nr: stand: Wijze van meting: <input type="checkbox"/> dag - <input type="checkbox"/> tweevoudig - <input type="checkbox"/> nachttarief -	VERSLAG nr: Lid nr: Installatie: Naam: <u>VAN LON</u> Ontvangstbewijs nr: Adres: <u>V. V. V. S. T. A. 40/40</u> Datum onderzoek: <u>24/06/2005</u> Eigenaar of aangestelde: Tel.: Naam, Voornaam: Adres: Aanvrager:
--	---

Type van bezoek: 270 271 276 AREI Aard installatie: Nieuwe Uitbreiding Wijziging Bestaande Tijdelijke

Onderzoek volgens de voorschriften van: AREI, art. 86 87 88 95 ARAB T.R. Stroomleverancier

Installatie ontworpen voor een spanning van 230 V, AC, Bescherming aansluiting: n A Type: ADA

Omschrijving aansluiting: Kabeltype: Doorsnede: 4 x 4 mm²

Voeding hoofdbord: 4 x 10 mm² Aantal borden: 2 Aantal eindstroombanen: 2

Type aardelektrode: MA Spreidingsweerstand: 7 Ohms Algemeen isolatieniveau: 2 M Ohms

PROCES-VERBAAL VAN ONDERZOEK VAN EEN ELEKTRISCHE LAAGSPANNINGSINSTALLATIE

BESCHRIJVING VAN DE INSTALLATIE: de opstellingschema('s) en het (de) eendraadsschema('s) maken integraal deel uit van dit verslag en werden voor gezien getekend.

	<u>V.l.b. Bijlagen</u>	

INBREUKEN (voor de betekenis van de nummers zie keerzijde)

.....

.....

De hoofddifferentieel was - werd - (niet) - gelood.
 De elektrische installatie moet opnieuw gekeurd worden vóór 2008 evenals voor de ingebruikname van aanzienlijke wijzigingen en/of uitbreidingen zoals het bijvoegen van een stroomkring.

Besluit:
 DE NIEUWE ELEKTRISCHE INSTALLATIE IS NIET - CONFORM AAN DE HIER VOOR VERMELDE VOORSCHRIFTEN
 DE INSTALLATIE WAS NAG NIET ONDER SPANNING

VERSLAG VAN ONDERZOEK VAN DE BESTAANDE INSTALLATIE (ART. 276 VAN HET AREI)

INBREUKEN op het bestaand gedeelte (voor de betekenis van de nummers zie keerzijde)

.....


.....

De installatie moet vóór opnieuw gekeurd worden.

Overeenkomstig artikel 274 van het AREI, moeten zonder vertraging de werken worden uitgevoerd die nodig zijn om de vastgestelde inbreuken te doen verdwijnen, en moeten alle gepaste maatregelen worden getroffen opdat bij het in dienst blijven van de installatie de inbreuken geen gevaar zouden vormen voor de personen of goederen.

Bijlagen: INTERGEM-ELECTRABEL
 VISUM VAN DE STROOMLEVERANCIER
9200 DENDERMONDE
 TEL 052/26.06.11

Voor de directeur/generaal
 Naam, Agentur., Handtekening

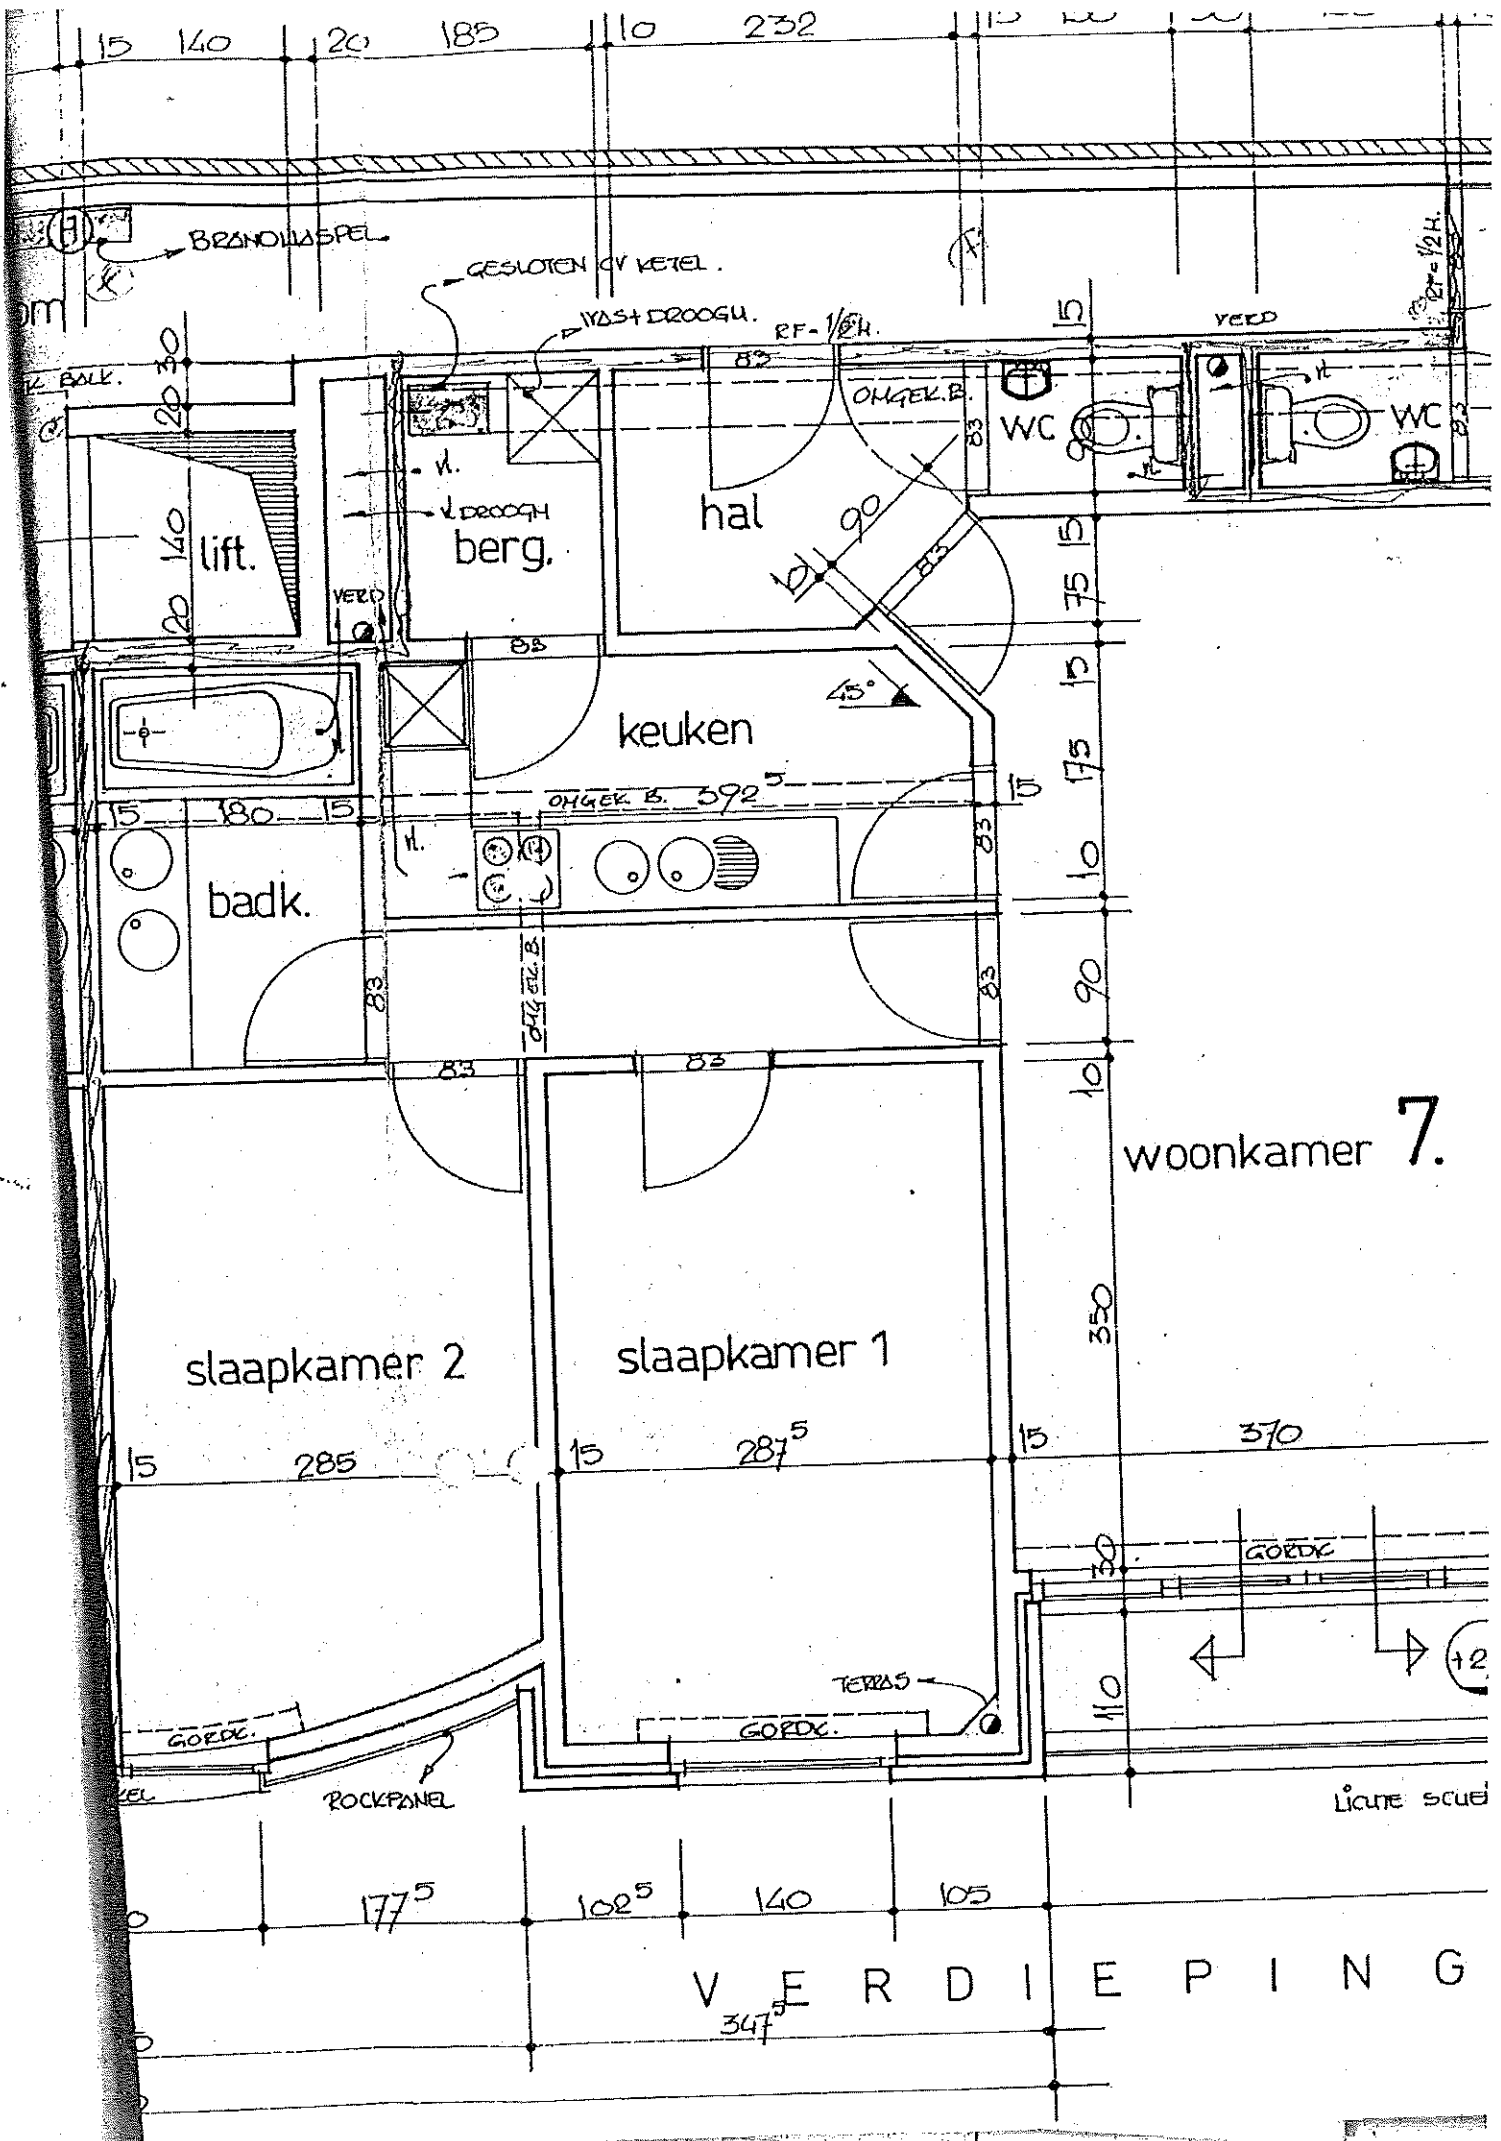

woonkamer 7.

VERDIEPING
347⁵