ACEG vzw
Erkend keuringsorganisme

Ringlaan 39
1853 - Strombeek-Bever
tel. +32 2 880 88 90
info@aceg.be
www.aceg.be

BELAC 522-INSP
ISO/IEC 17020

Keuringsverslag van een elektrische laagspanning- en zeer lage spanningsinstallatie

CONFORM

Datum keuring: 03/04/2026
ID-label:

Inspecteur: Koen Van De Veire

B.T.W. nr.:-

Mentor:
Klantreferentie:

Installateur: -

Merk en type meettoestel: Metrel ET61557

Serienummer: 19120286

Datum verslag: 03/04/2026

Plaats van het onderzoek

Straatnaam	Kapellestraat
Huisnummer	119
Busnummer	
Postcode	9230
Gemeente	WETTEREN
Land	België

Eigenaar

Naam	
Straatnaam	Kapellestraat
Huisnummer	119
Busnummer	
Postcode	9230
Gemeente	WETTEREN
Land	België

Installateur

Naam	-
BTW nr.	-
Telefoonnummer	-
E-mail	-

Type : woning

EAN : 541448820049317808

Teller Nr.: : 1SAG1100323874

Afbeelding schakel- en verdeelbord:



Aard onderzoek: Controlebezoek van een huishoudelijke installatie volgens (KB 08/09/2019) - AREI Boek 1- 6.5. en 4.2.4.3.

Netbeheerder: FLUVIUS | Spanning: 1~230V | Meter / bord verbinding: 10 mm² | Max beveiliging: 40 A

Aantal borden: 1 | Aantal kringen: 11

Aardelektrode: Verticaal of schuin in de grond gedreven staven, pennen of geleiders

Ri algemeen: 46,0 MΩ

OK



RE: 9,33 Ω

OK



DIFFERENTIEELSTROOMINRICHTING

IΔ (mA)	In (A)	In - andere (A)	Ikt	Type	Beveiligde kringen	Test	x 2,5
30	40		22,5kA2s (3000A)	A	11	OK	OK
30	40		22,5kA2s (3000A)	A	4	OK	OK

BESCHRIJVING INSTALLATIE

Aantal kringen	Curve	Bescherming IN (A)	(andere)	P	Sectie (mm²)
1	C	6		2	1,5
4	C	20		2	2,5
2	C	10		2	1,5
3	C	16		2	2,5
1	C	25		2	6

Visueel nazicht (algemeen)	OK	**Directe aanraking**	OK	**Indirecte aanraking**	OK
Aansluitingen	OK	**schema in bijlage door Aceg vzw**	NA		
Equipotentiale verbindingen	OK	**Doorsnede geleiders**	OK		
Continuiteit	OK	**Verlichting / toestellen**	NVT		

OPMERKINGEN - INBREUKEN - NOTA'S

N2 Geen inbreuken vastgesteld.

O: Keuken en sanitaire toestellen maken geen deel uit van ons nazicht

O: Verlichtingstoestellen maken geen deel uit van ons nazicht

BESLUIT

☑ **De elektrische installatie voldoet aan de voorschriften van het KB 08/09/2019 - AREI Boek 1.** Het volgende controlebezoek is te voorzien voor 3/4/2051

☑ De nodige maatregelen werden genomen, zodat de ingangsklemmen van de automatische differentieelstroominrichting, geplaatst aan het begin van de installatie, ontoegankelijk zijn gemaakt door verzegeling.

☑ Het (de) eendraadsschema('s) en het (de) situatieplan(nen) werd(en) door het erkend organisme voor gezien getekend.

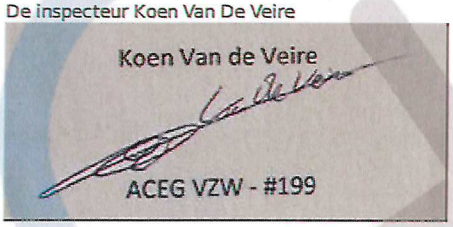
Deze pdf-versie van het keuringsverslag is de originele versie en mag worden verspreid..

Aantal bijlage(n): 13

VRIJGAVE VAN HET KEURINGSVERSLAG

Inspectietijd: van 13:26 tot 14:15

De inspecteur Koen Van De Veire



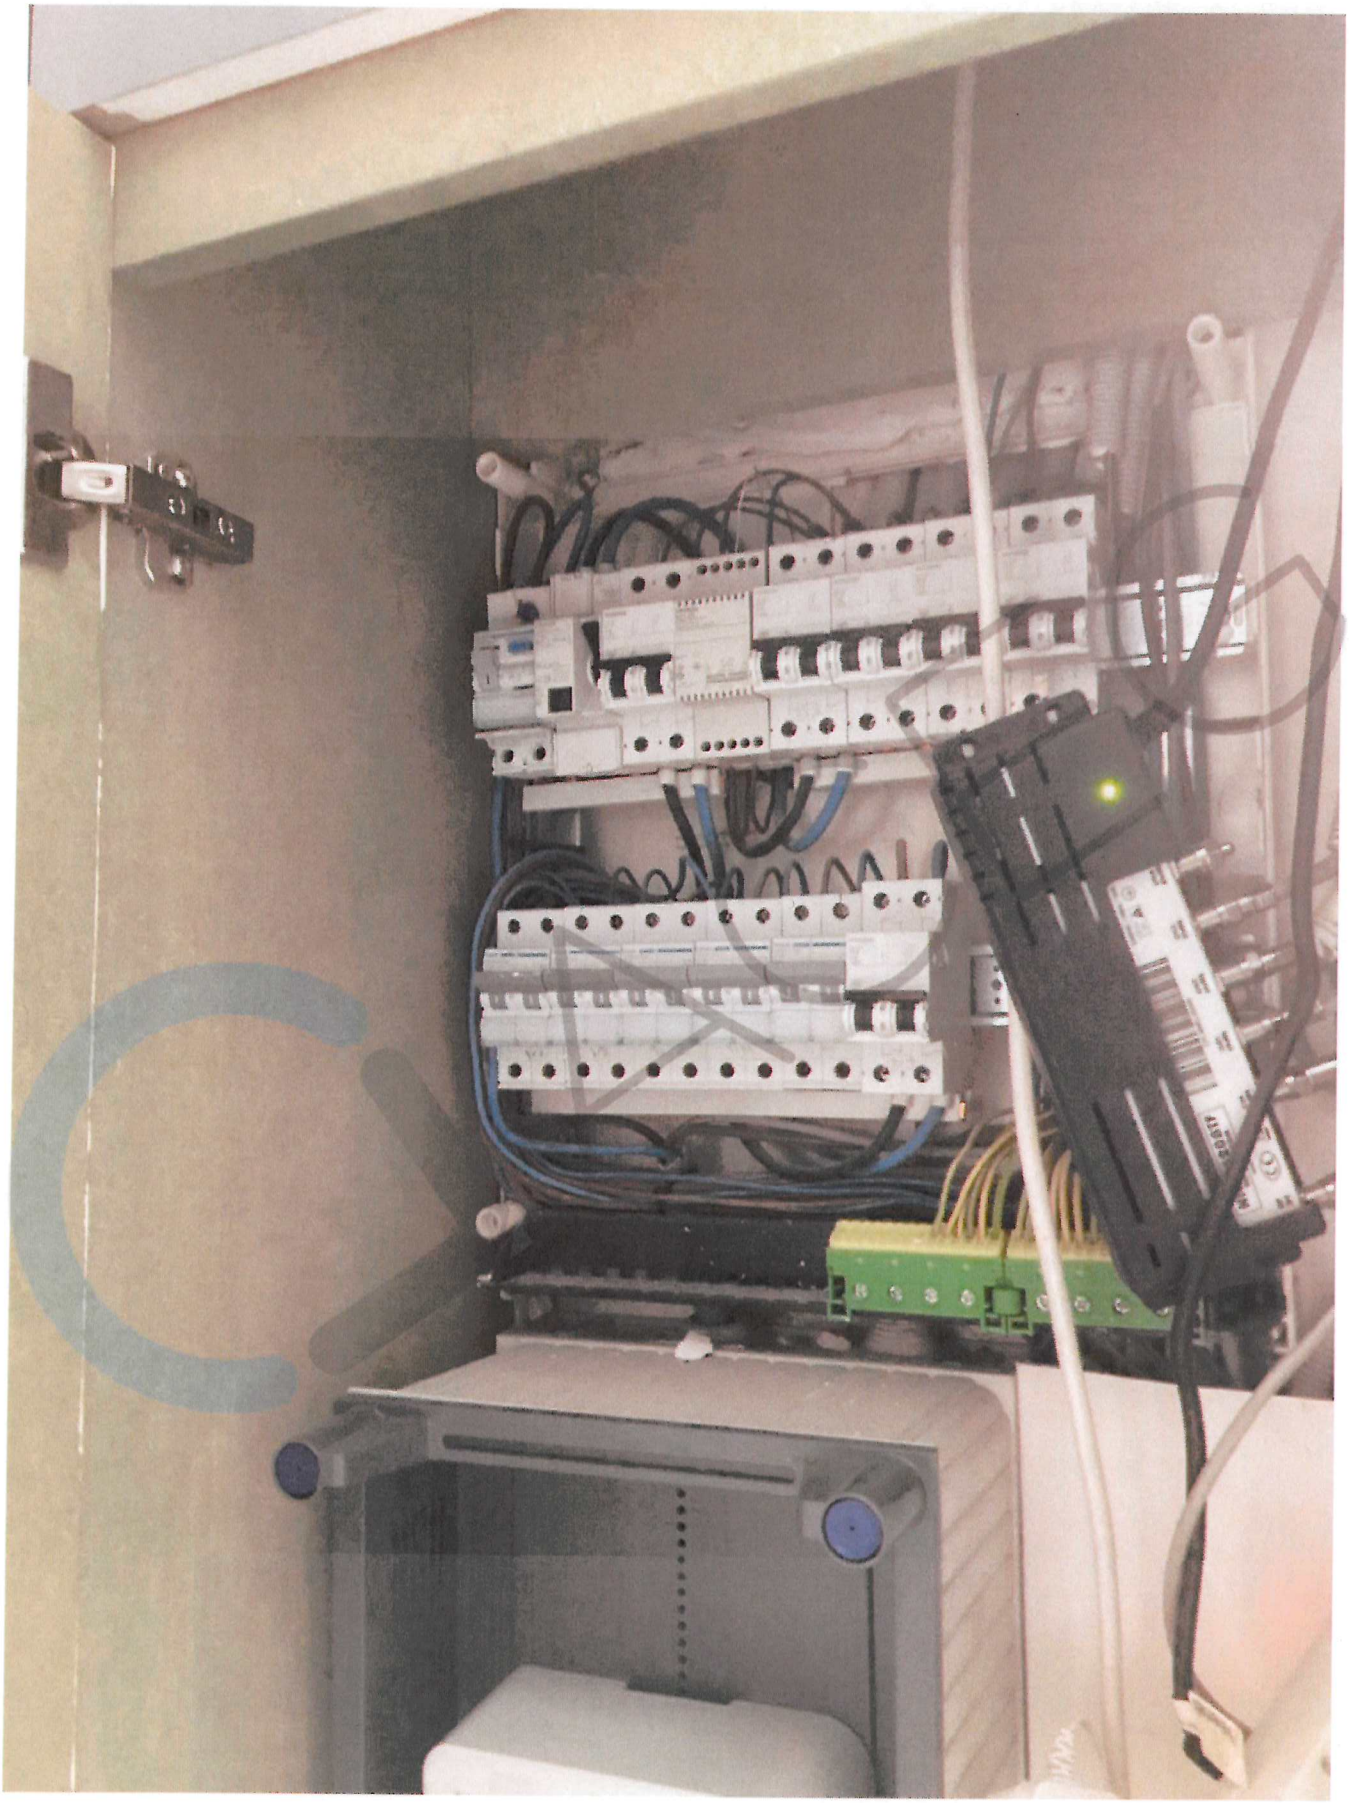
Plichten van de eigenaar, beheerder, huurder voor de installatie onderworpen aan het AREI Boek 1 afdeling 9.1.2.
Het verslag dient te worden bewaard in het dossier van de elektrische installatie.
Elke wijziging dient te worden vermeld in het elektrisch dossier.
Elk ongeval overkomen van personen en te wijten, rechtsreeks of onrechtstreeks, aan de aanwezigheid van de elektrische installatie dient onmiddellijk meegedeeld te worden aan de algemene Directie Energie van de Federale Overheidsdienst Economie.

Kwaliteit
De reproductie van dit document is enkel toegelaten in zijn integrale vorm en enkel met het schriftelijk akkoord van het controleorganisme en de aanvrager.
De keuring beperkt zich tot de zichtbare en normaal toegankelijke delen van de installatie.

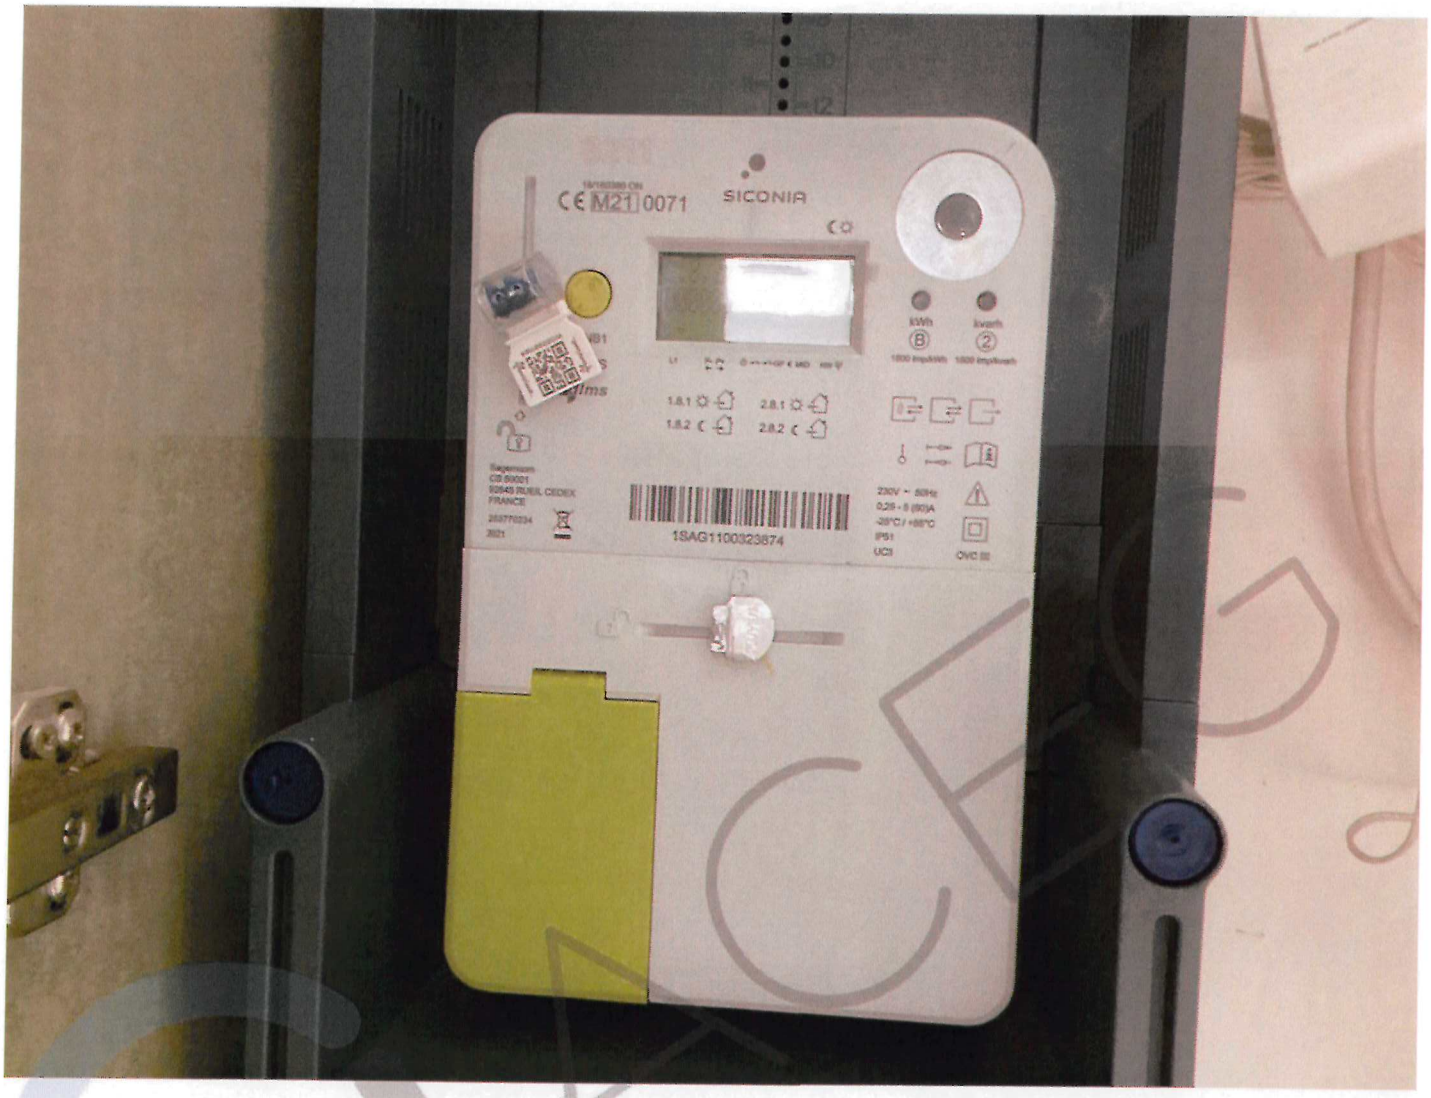
Voor vragen of algemene voorwaarden verwijzen wij graag naar www.aceg.be

BE53 0689 0209 2953 | BTW BE0839.866.481

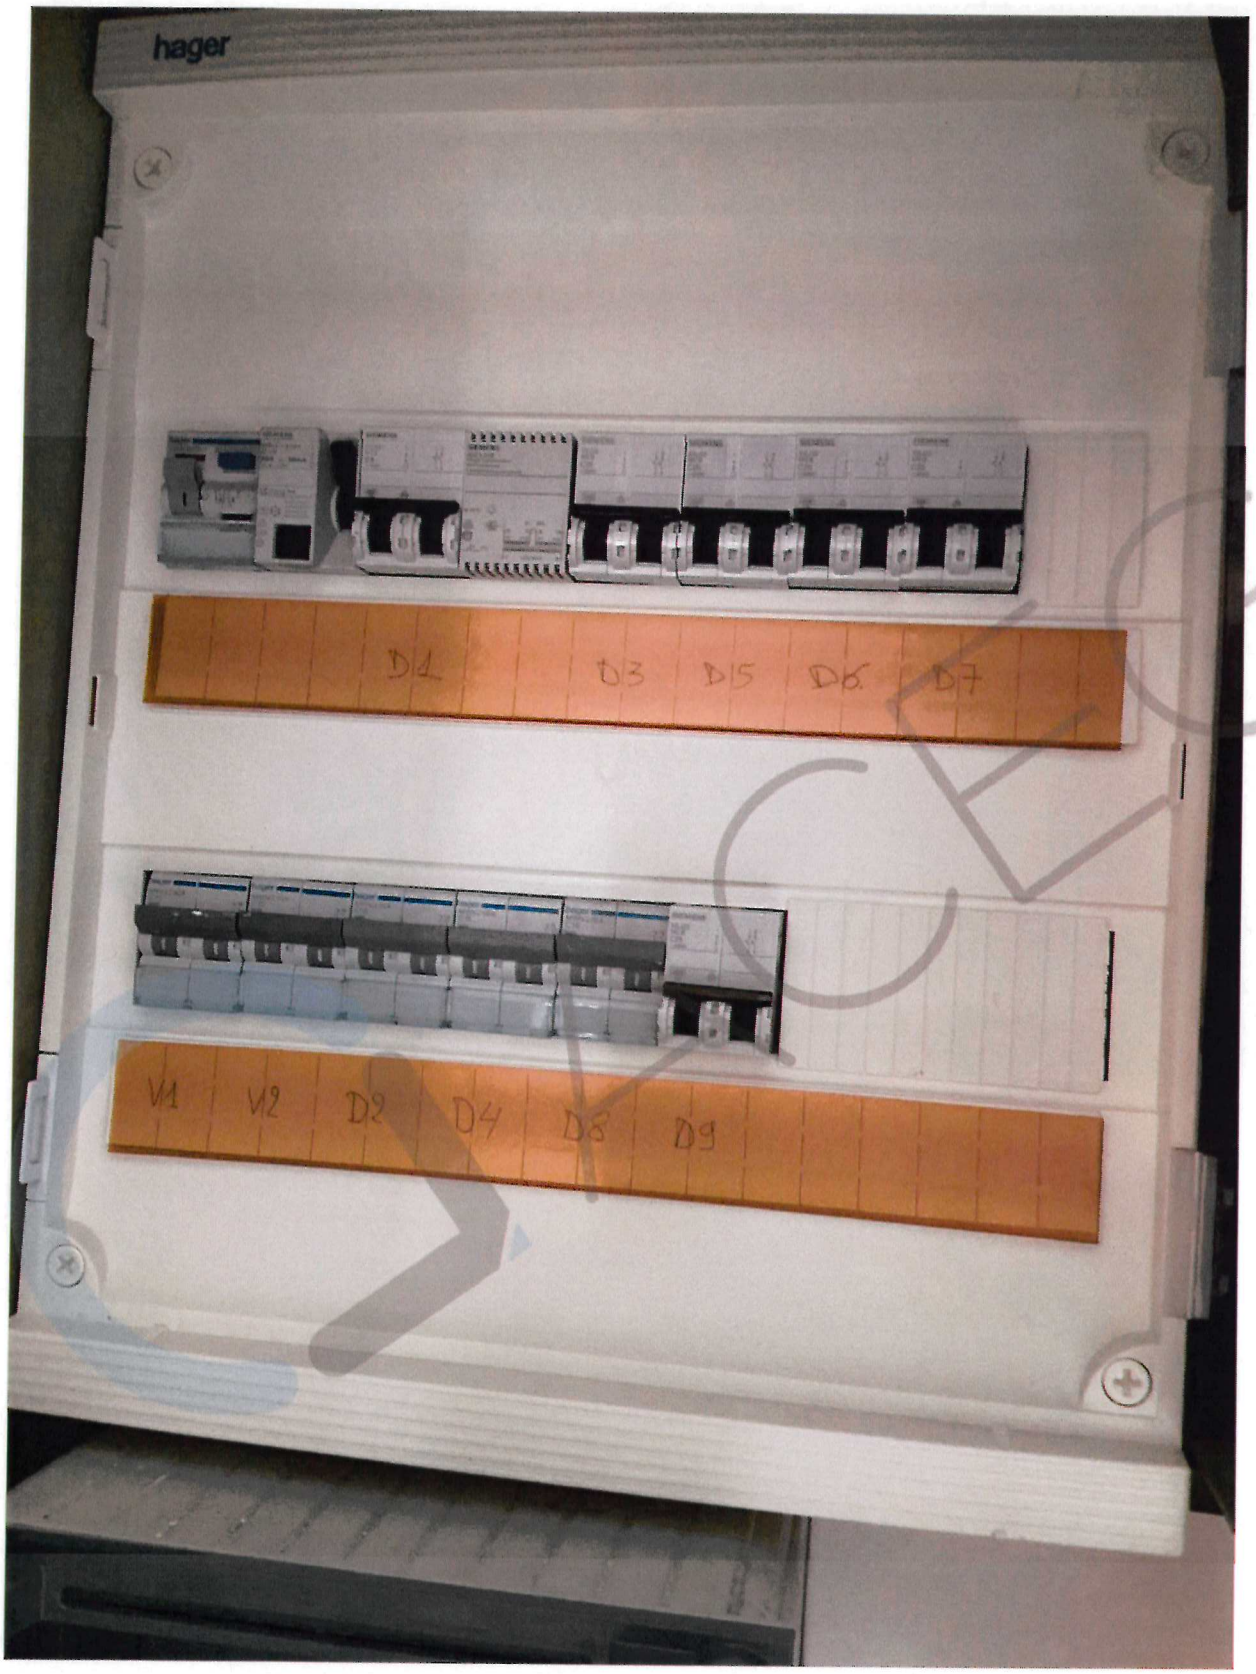
Stappenplan voor een installatie die conform is:			
Stap 1	**Stap 2**	**Stap 3**	**Stap 4**
Lees dit proces-verbaal zorgvuldig en besteed aandacht aan de eventuele nota's	Als u grote wijzigingen of uitbreidingen aan de installatie aanbrengt, moet u deze laten controleren.	De volgende periodieke keuring is voorzien voor 3/4/2051	ACEG staat tot uw dienst voor alle noodzakelijke keuringen.

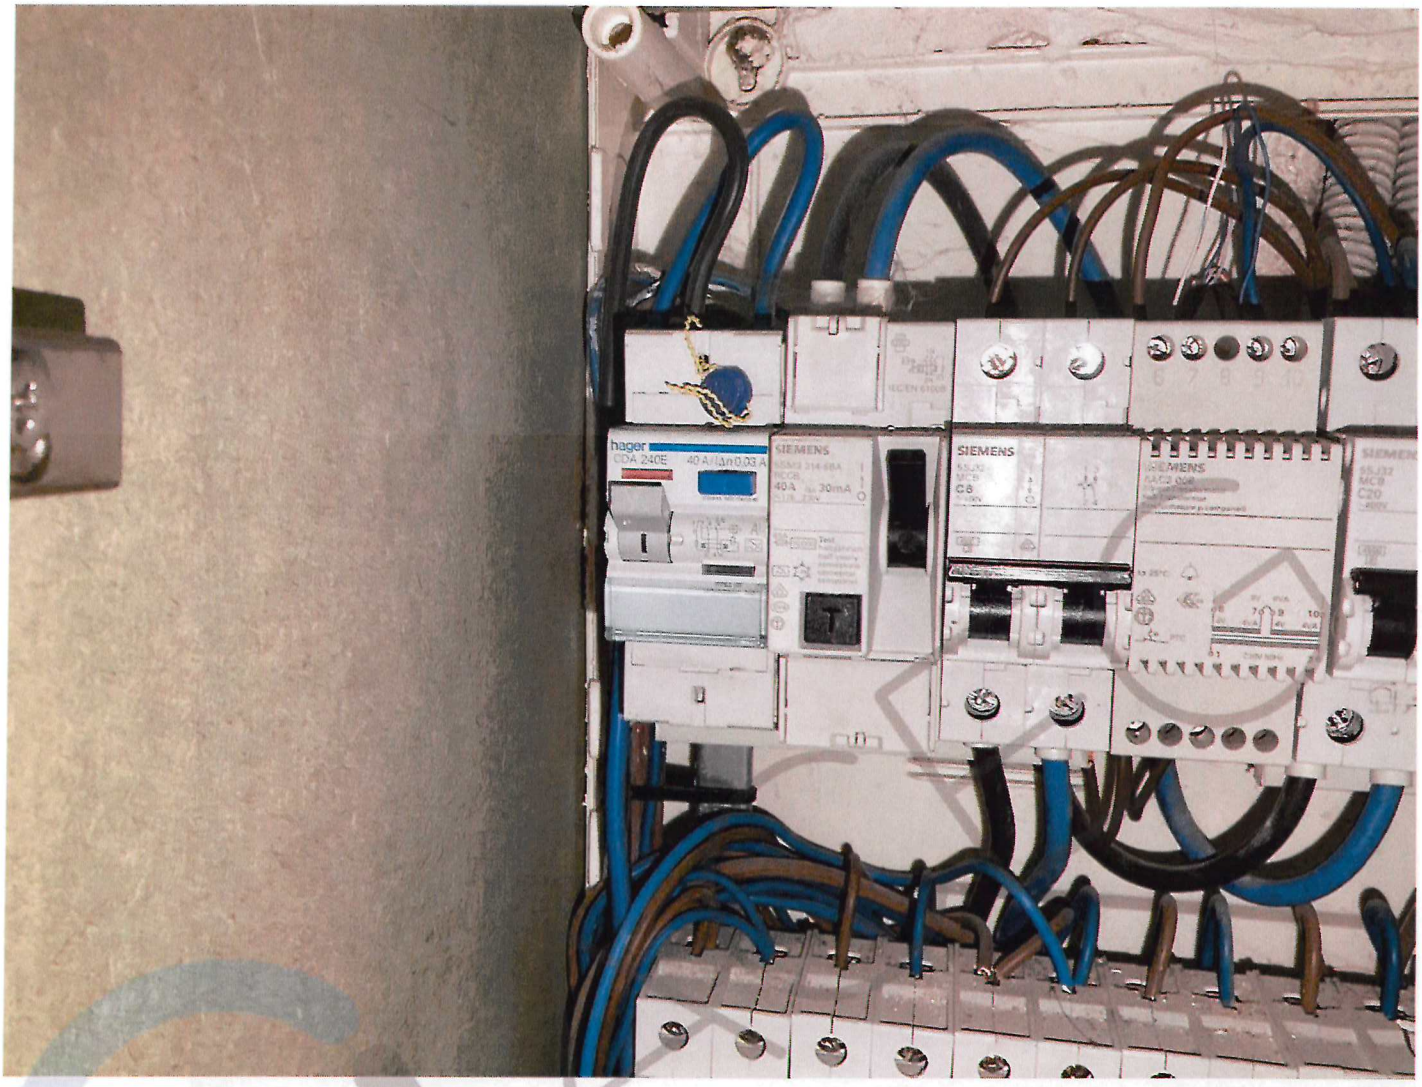


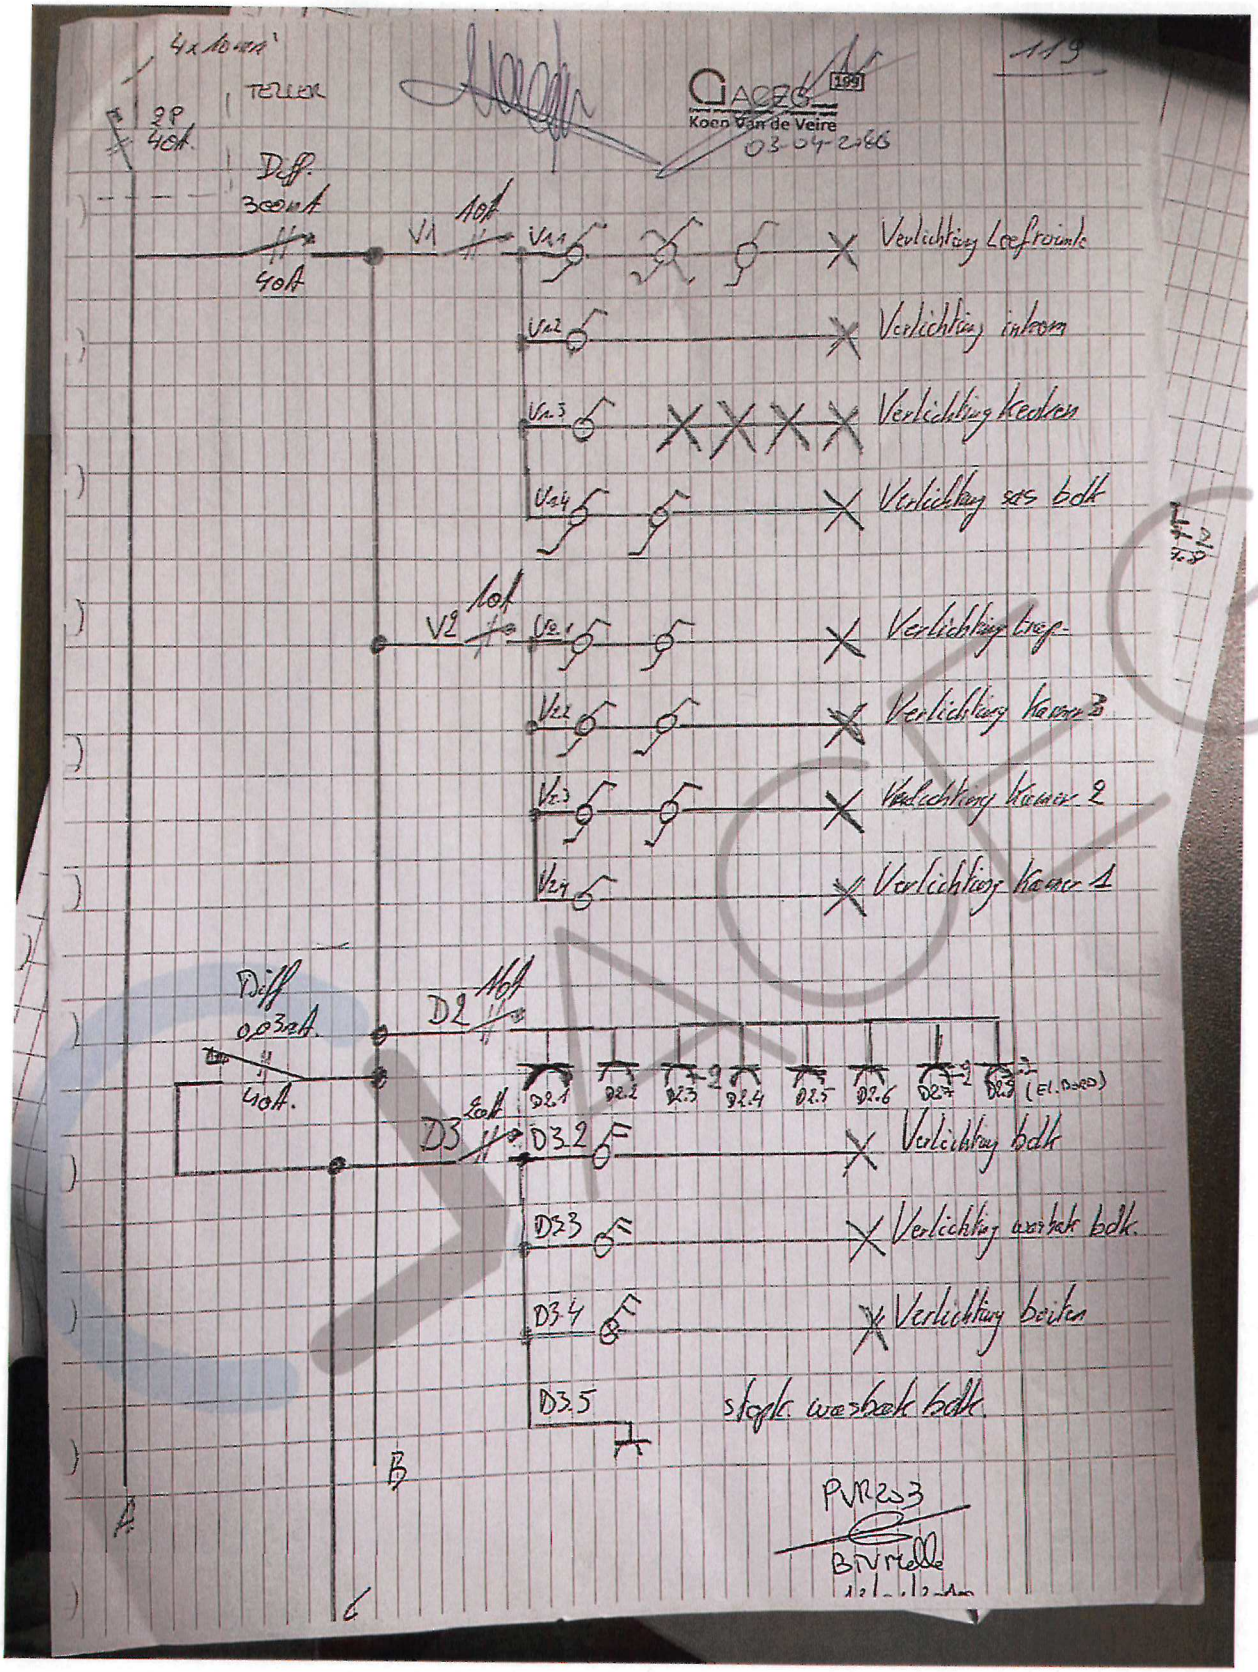

EAN
5414488200493178O8
fluvius.
Alle info
www.fluvius.be
0800 65 0 65
078 35 35 00

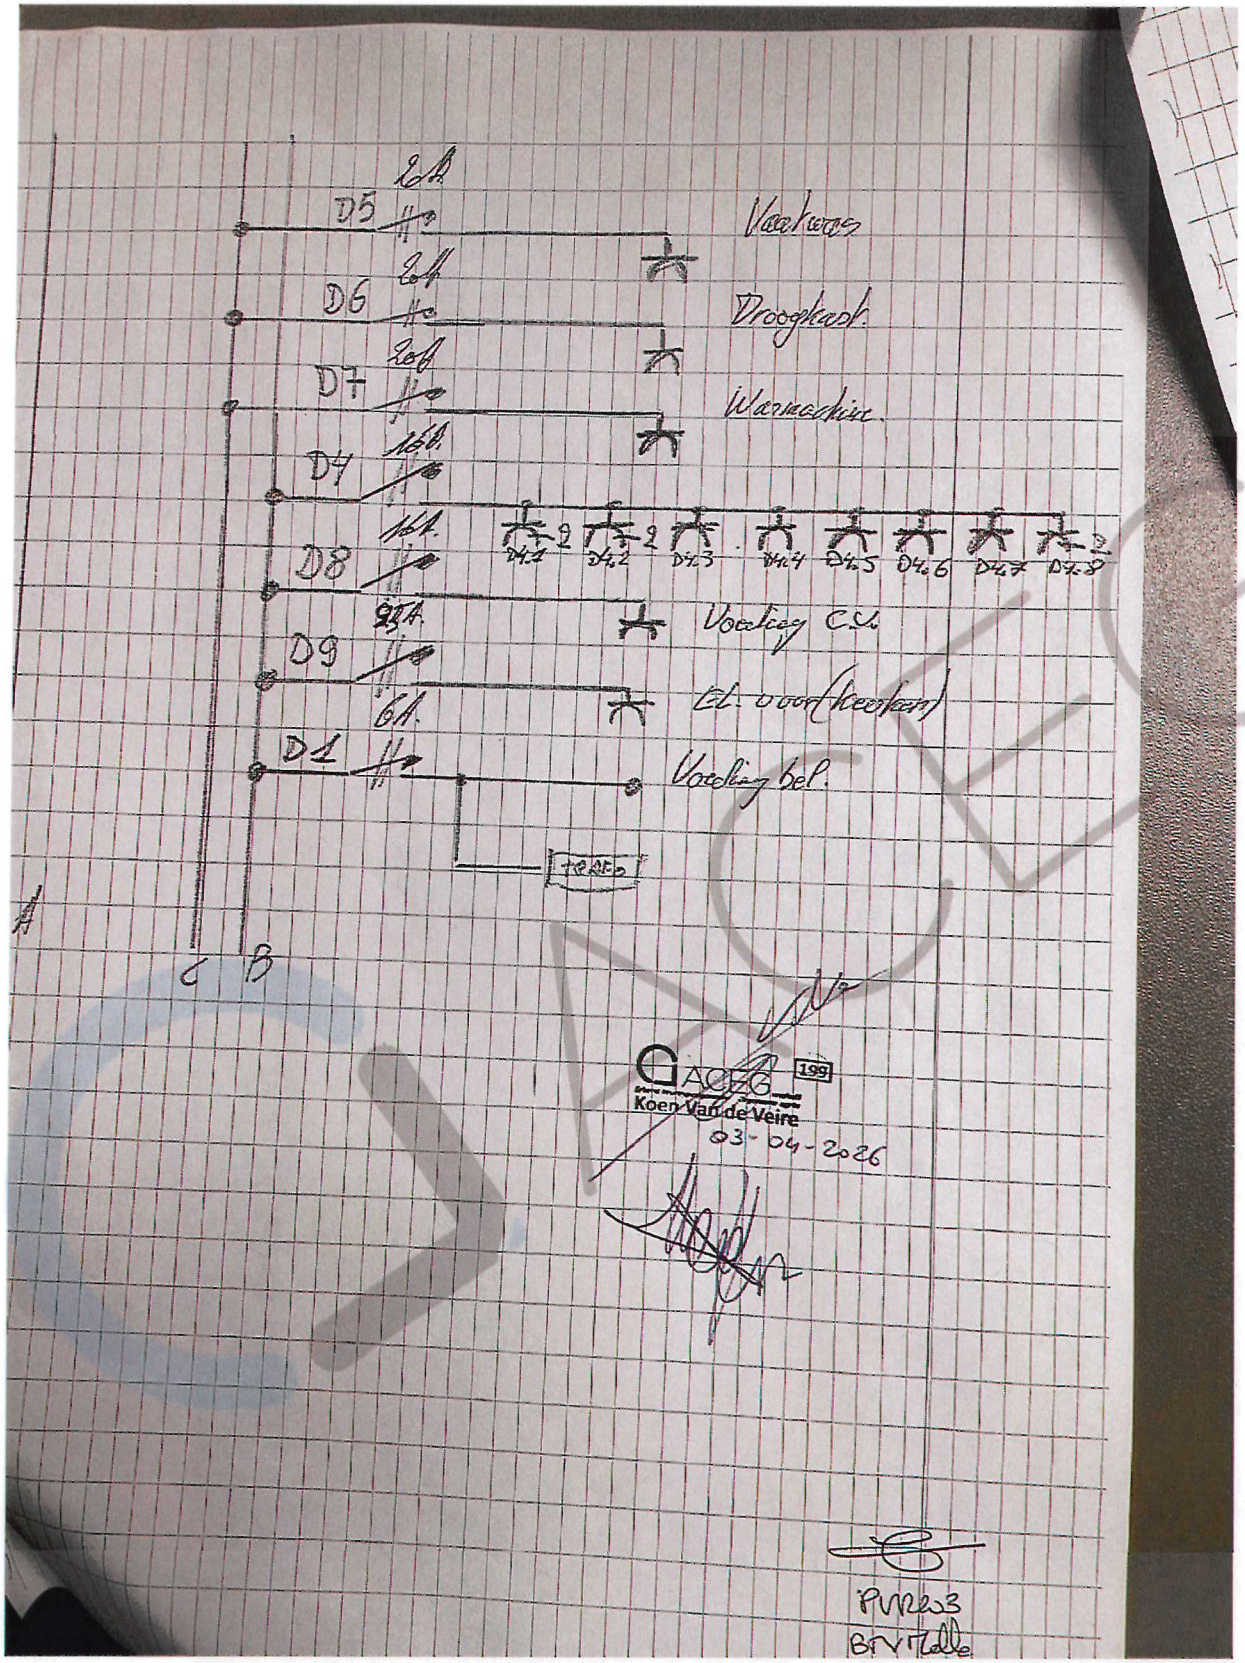

CE M21 0071
SICONIA
1SAG1100323874

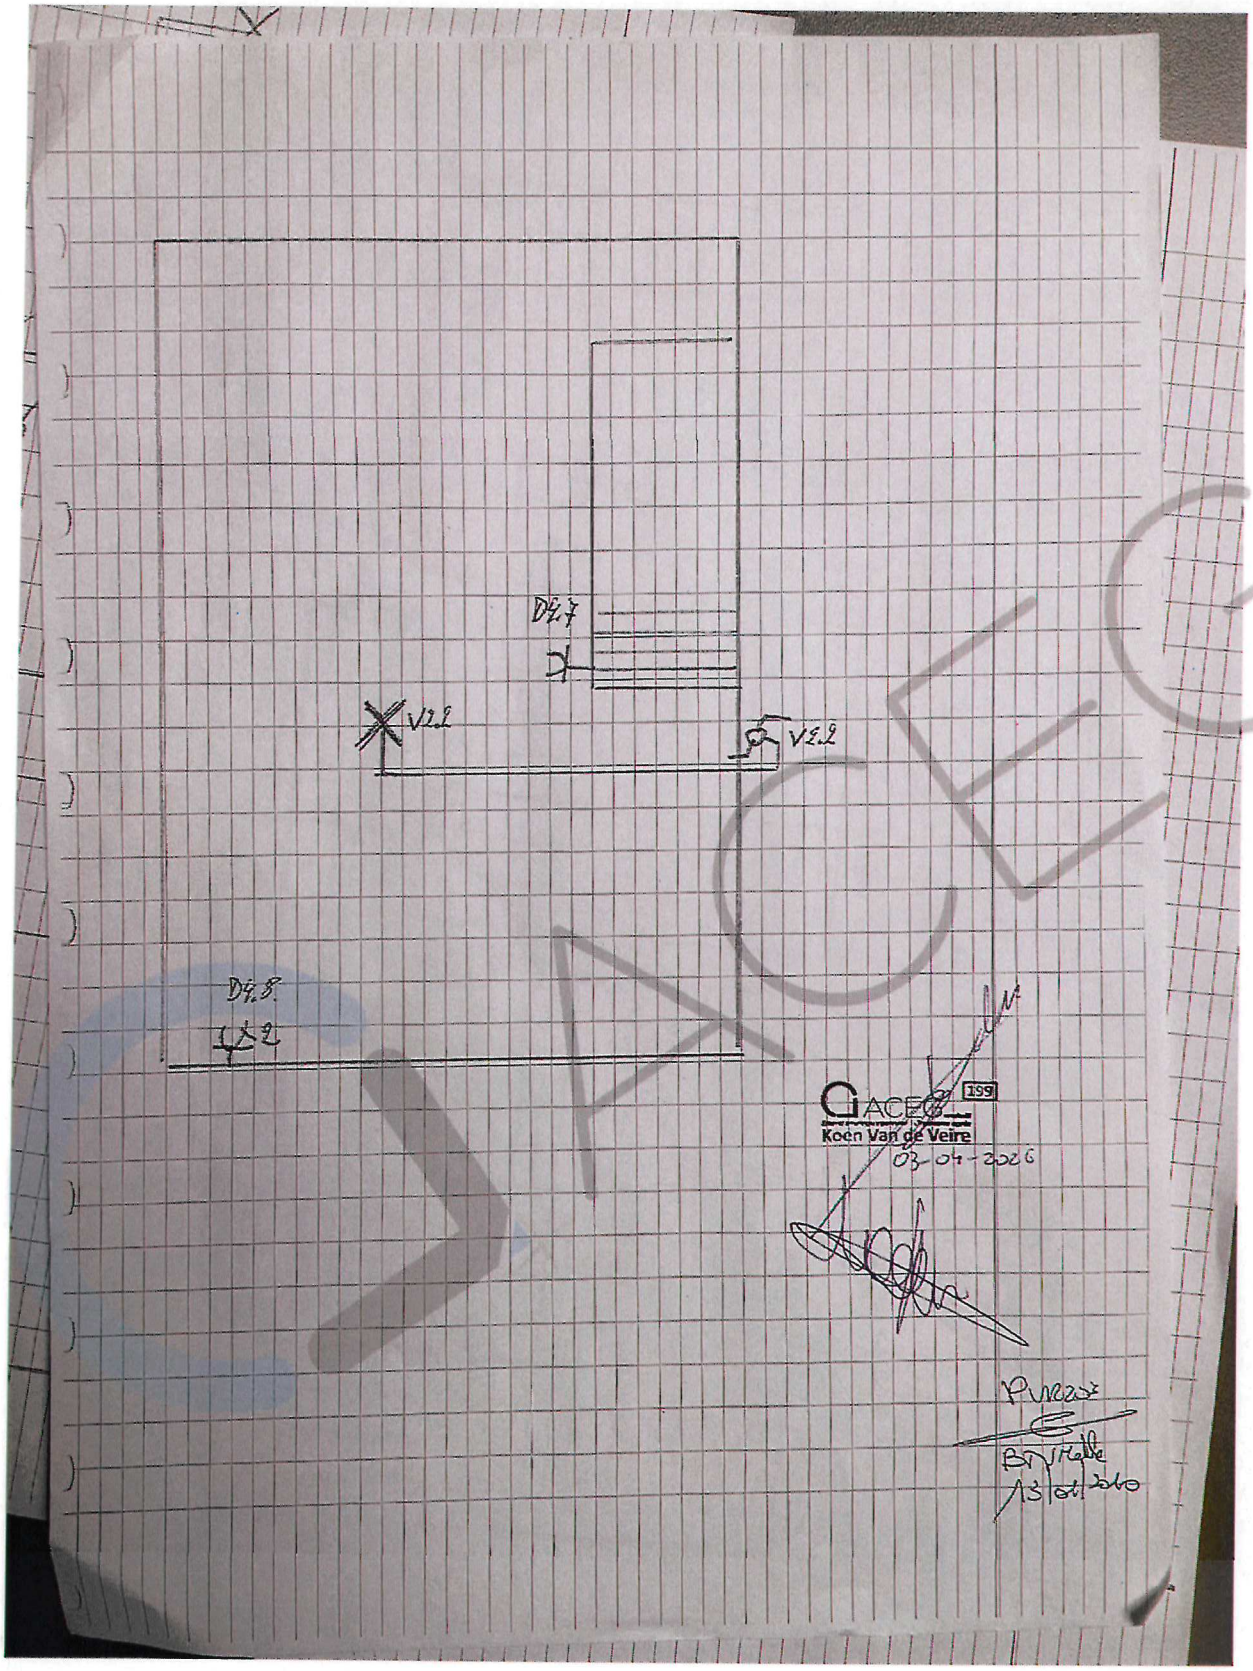


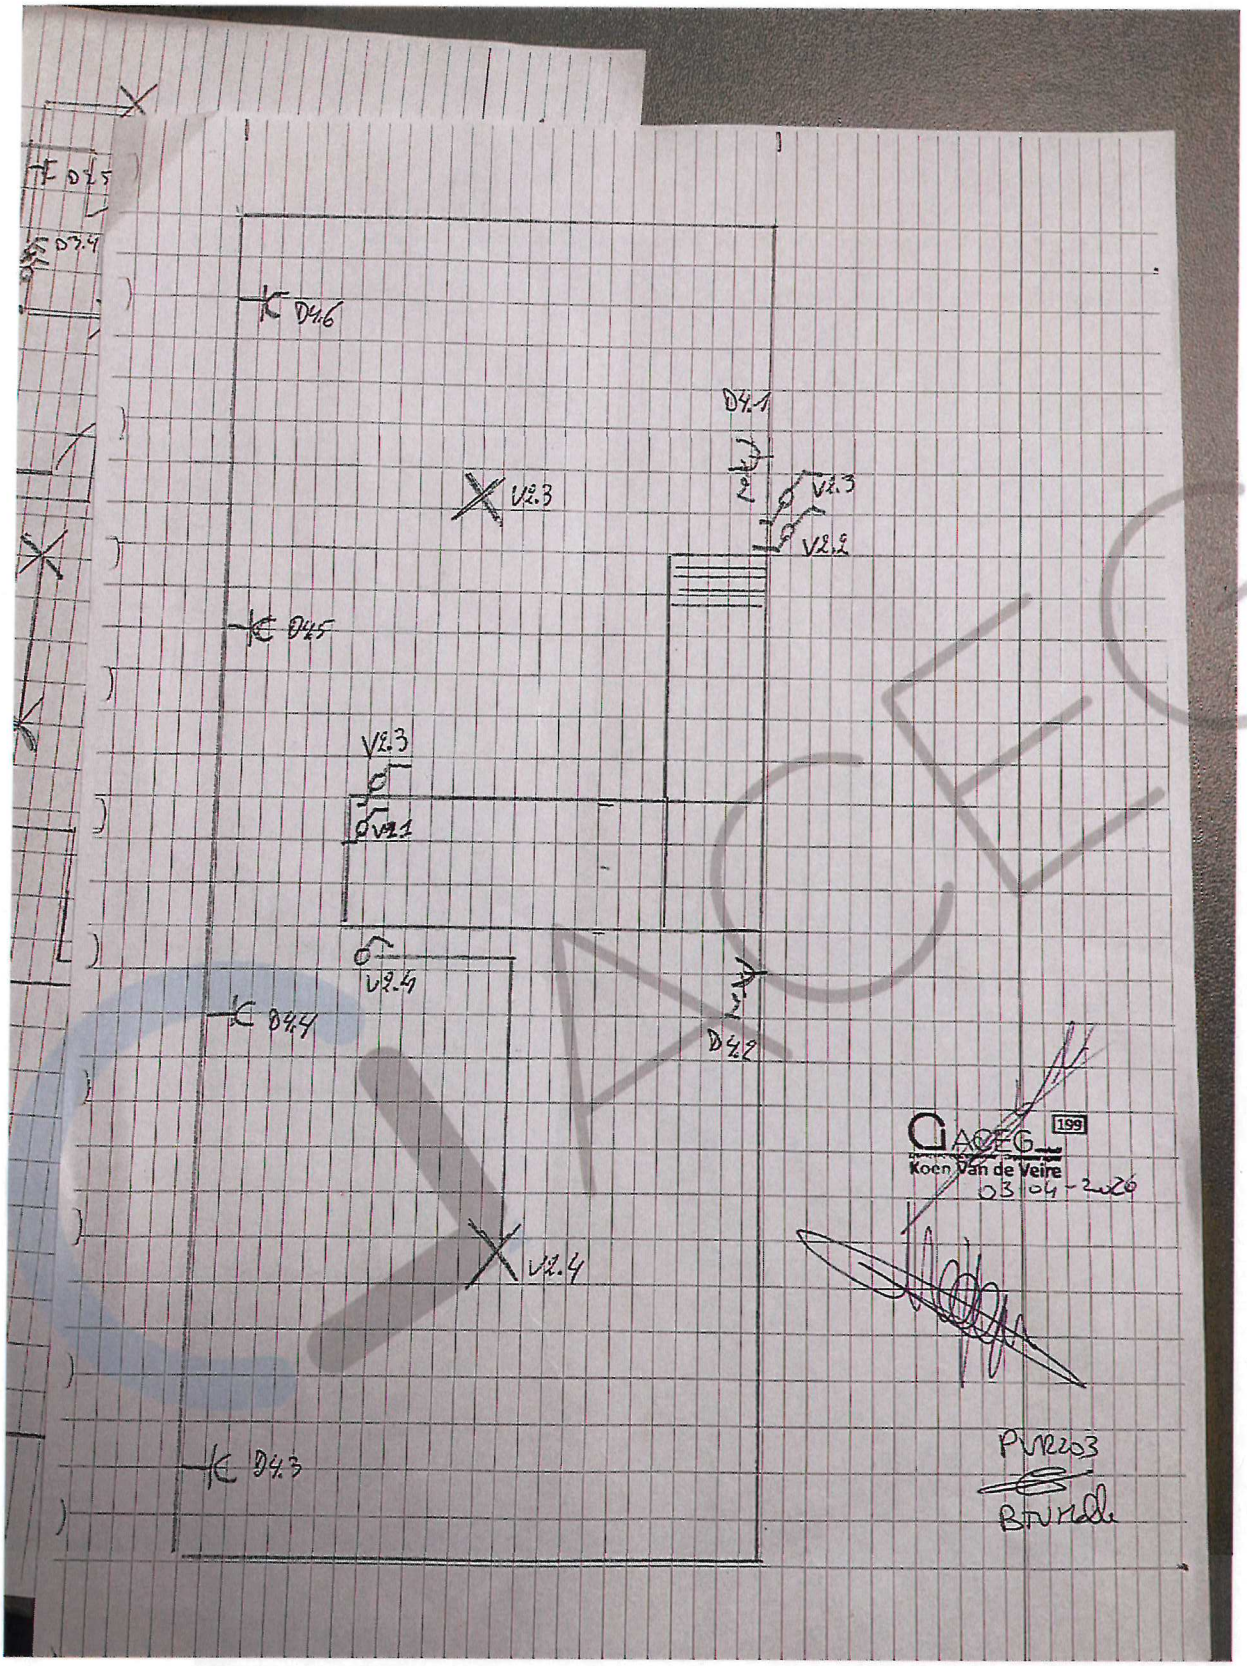

hager
D1
D3
D5
D6
D7
V1
V2
D2
D4
D8
D9

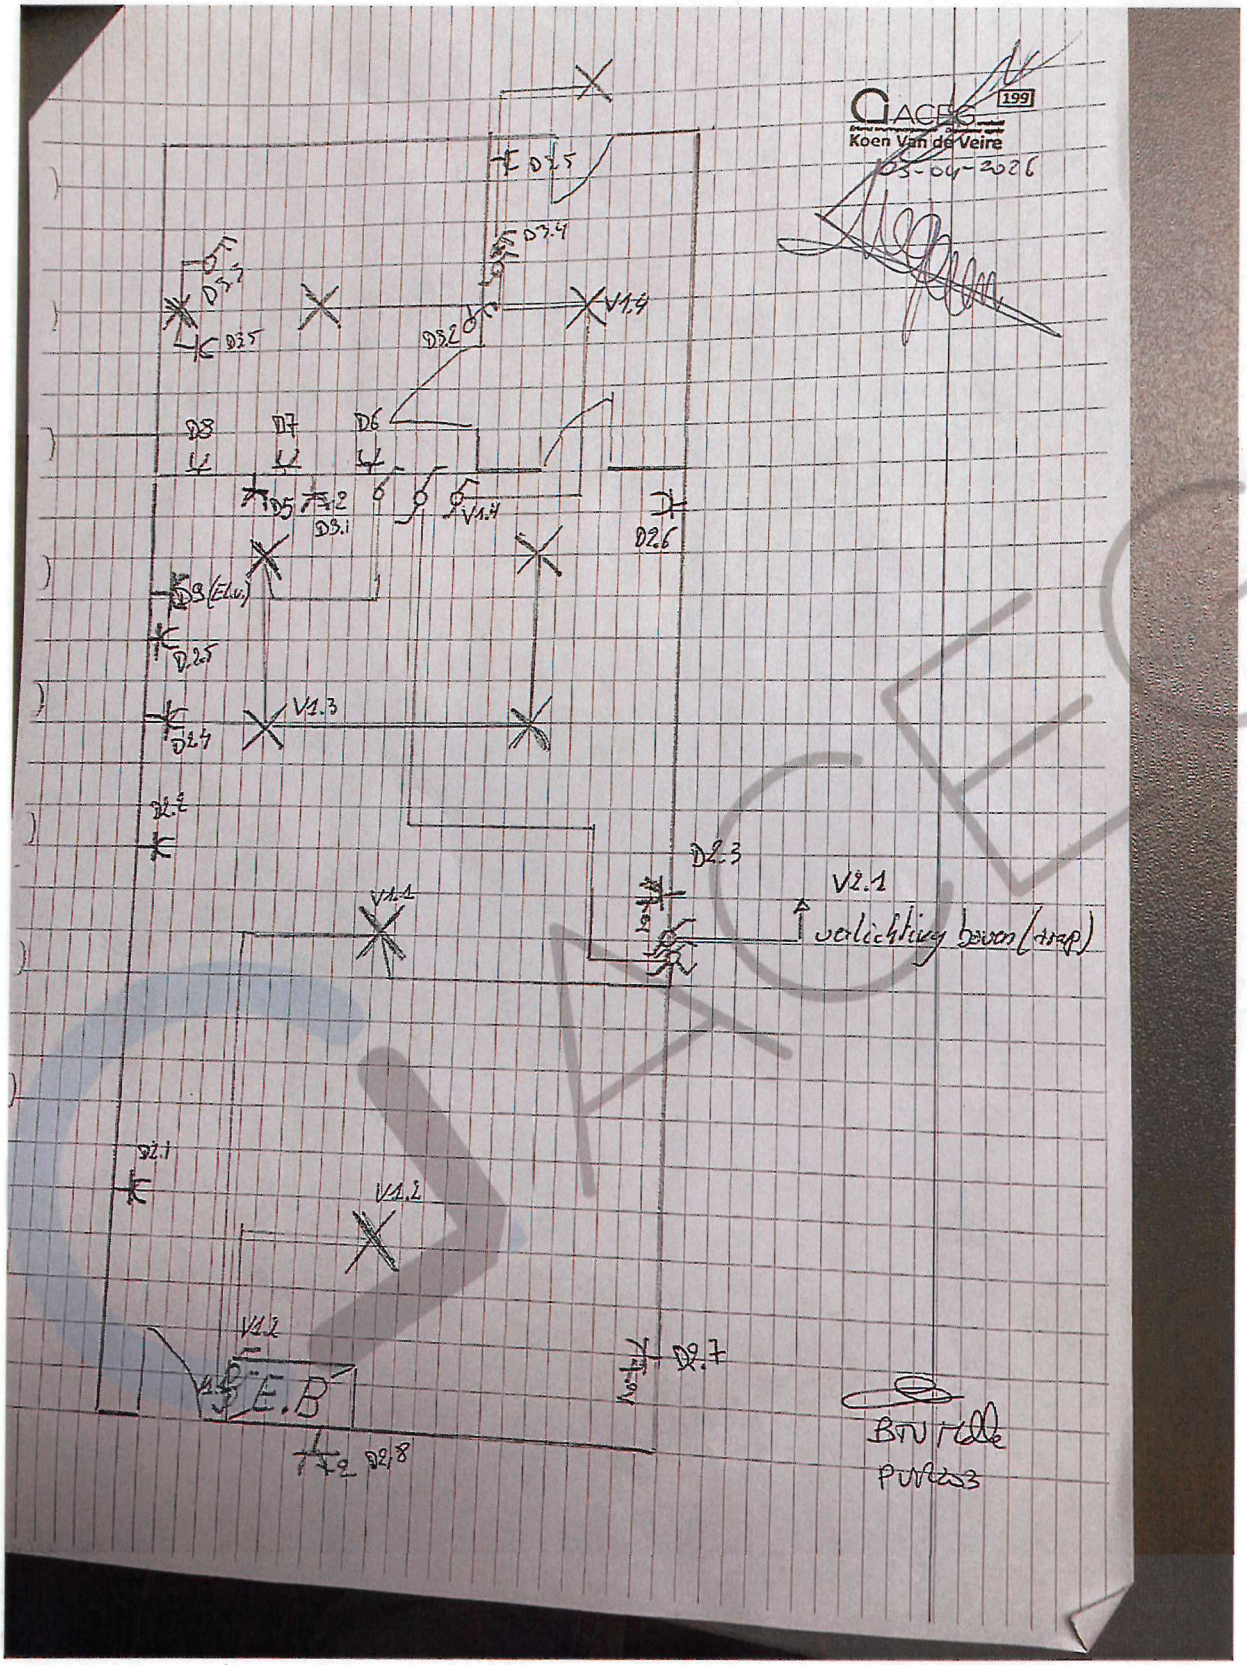

hager
CDA 240E
40 A/Δn 0,03 A
SIEMENS
SIEMENS
C6


4x10mm²
TELLER
3P 40A
Diff. 300mA 4P 40A
V1 40A
V1.1
V1.2
V1.3
V1.4
Verlichting Leefruimte
Verlichting inkom
Verlichting keuken
Verlichting ses bdk
V2 40A
V2.1
V2.2
V2.3
V2.4
Verlichting trap-
Verlichting kamer 3
Verlichting kamer 2
Verlichting kamer 1
Diff 0,03mA 4P 40A
D2 16A
D2.1
D2.2
D2.3
D2.4
D2.5
D2.6
D2.7
D2.8 (El. Oven)
D3 16A
D3.2
D3.3
D3.4
D3.5
Verlichting bdk
Verlichting voorbat bdk.
Verlichting beiten
stopk. wasbak bdk.
Koen Van de Veire
03-04-1986
119
PVR233
Bivrielle


D5
Vaatwas
D6
Droogkast
D7
Wasmachine
D4
D8
D4.1
D4.2
D4.3
D4.4
D4.5
D4.6
D4.7
D4.8
Voeding CV
D9
(El. oven/kookplaat)
D1
Voeding bel.
C
B
GAOZG
199
Koen Van de Veire
03-04-2026


D4.7
V2.2
V2.2
D4.8
N
GACE
199
Koen Van de Veire
03-04-2026


D4.6
D4.1
V2.3
V2.3
V2.2
D4.5
V2.3
D.V2.1
V2.4
D4.4
D4.2
V2.4
D4.3
199
Koen Van de Veire
03-04-2026


GACEO
199
Koen Van de Veire
03-04-2026
D2.5
D3.4
D3.3
D2.5
V1.4
D3.2
D8
D7
D6
D5
D2
D3.1
V1.4
D2.6
D3 (Elec)
D2.5
V1.3
D2.4
D2.2
D2.3
V2.1
verlichting boven (trap)
V1.1
D2.1
V1.2
V1.2
E.B
D2.7
D2.8
BTW / tdl
PVR23


Eurotest 61557
METREL
START
PE
ESC
SAVE
RCL
SETUP
HELP
ON/OFF
EARTH
9.33Ω
Rc
RP
0.0kΩ
0.0kΩ
FUNC
Hlim
F1
F2
F3
F4


Eurotest 61557
METREL
CE
500V *MΩ
46.0MΩ Um 519V
FUNC Uiso Lim
ESC
RCL
SETUP
HELP
ON/OFF
F1
F2
F3
F4
RLOOP
PE
ZLOOP
PE
ZLINE
RCD
PE
LOCATOR