


N° POINT	X / Y	ENTRE DISTANCE	NATURE DU POINT	NATURE DU SEGMENT
1	1013.42 1005.74	5.38	NON MATERIALISE	CLOTURE
2	1008.36 1003.89	6.94	PIQUET DE CLOTURE	CLOTURE
3	1002.16 1000.77	5.85	PIQUET DE CLOTURE	CLOTURE
4	996.95 998.11	4.10	PIQUET DE CLOTURE	CLOTURE
5	993.09 996.74	6.01	PIQUET DE CLOTURE	CLOTURE
6	987.14 995.91	0.80	SOUCHE AUBEPINE	CLOTURE
7	986.68 995.25	0.98	PIQUET BARRIERE	BARRIERE
8	986.08 994.48	4.26	PIQUET BARRIERE	CLOTURE
9	983.39 991.17	3.33	PIQUET DE CLOTURE	CLOTURE
10	985.21 988.39	9.59	PIQUET DE CLOTURE	CLOTURE
11	991.34 981.01	7.89	PIQUET DE CLOTURE	CLOTURE
12	996.38 974.94	18.15	PIQUET DE CLOTURE	CLOTURE
13	1007.61 960.67	10.60	PIQUET DE CLOTURE	CLOTURE
14	1009.49 971.11	16.72	PIQUET DE CLOTURE	CLOTURE
15	1012.44 987.57	8.07	PIQUET DE CLOTURE	CLOTURE
16	1015.05 995.21	0.09	PIQUET DE CLOTURE	NOUVELLE LIMITE
17	1015.01 995.29	10.43	BORD EST PIQUET	NOUVELLE LIMITE
18	1013.44 1005.60	0.14	BORD EST PIQUET	NOUVELLE LIMITE
1		0.26		CLOTURE
20	1013.66 1005.83	3.03	PIQUET BARRIERE	BARRIERE
21	1016.66 1006.28	0.41	PIQUET BARRIERE	CLOTURE
22	1017.06 1006.37	4.66	ANGLE OUEST MURET	MURET PRIVATIF POUR 87 T
23	1016.93 1001.71	6.76	ANGLE OUEST MURET	LIMITE CADASTRALE
16				

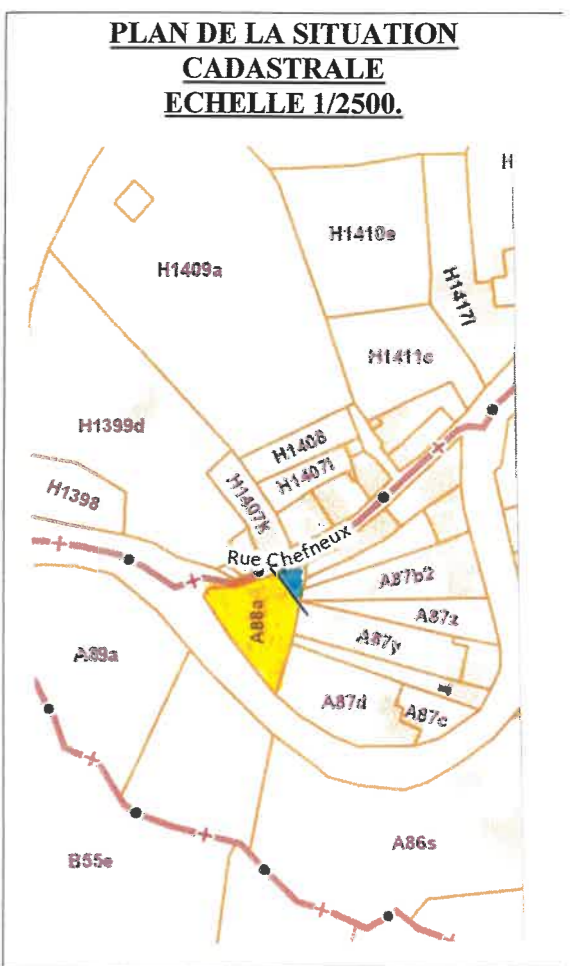

COMMUNE DE BLEGNY
RUE CHEFNEUX
PLAN DE DIVISION
ECHELLE 1/250.

Manuel BAIVERLIN
GEOMETRE - EXPERT
Voie des Sauvages Mêlées, 72
FAX et TEL. : 04/362 87 85
4671 SAIVE
GSM: 0477/228.115
topo@teledisnet.be

PROVINCE DE LIEGE
COMMUNE DE BLEGNY
RUE CHEFNEUX (en face du N°15) A BARCHON.

PLAN DE MESURAGE ET DE DIVISION DE LA PARCELLE
CADASTREE BLEGNY 3 / BARCHON / SECTION A / N° 88 A
- SOUS TEINTE JAUNE, LOT 1 POUR 713 M²
- SOUS TEINTE BLEUE, LOT 2 POUR 24 M²
LEVE ET DRESSE PAR M.BAIVERLIN, GEOMETRE-EXPERT,
LE 26 FEVRIER 2026

M. BAIVERLIN **** GEO 040.844