


Schaal	1/50	A	27/11/2024	plafondlichtpunten
		B		
		C		
		D		
		E		

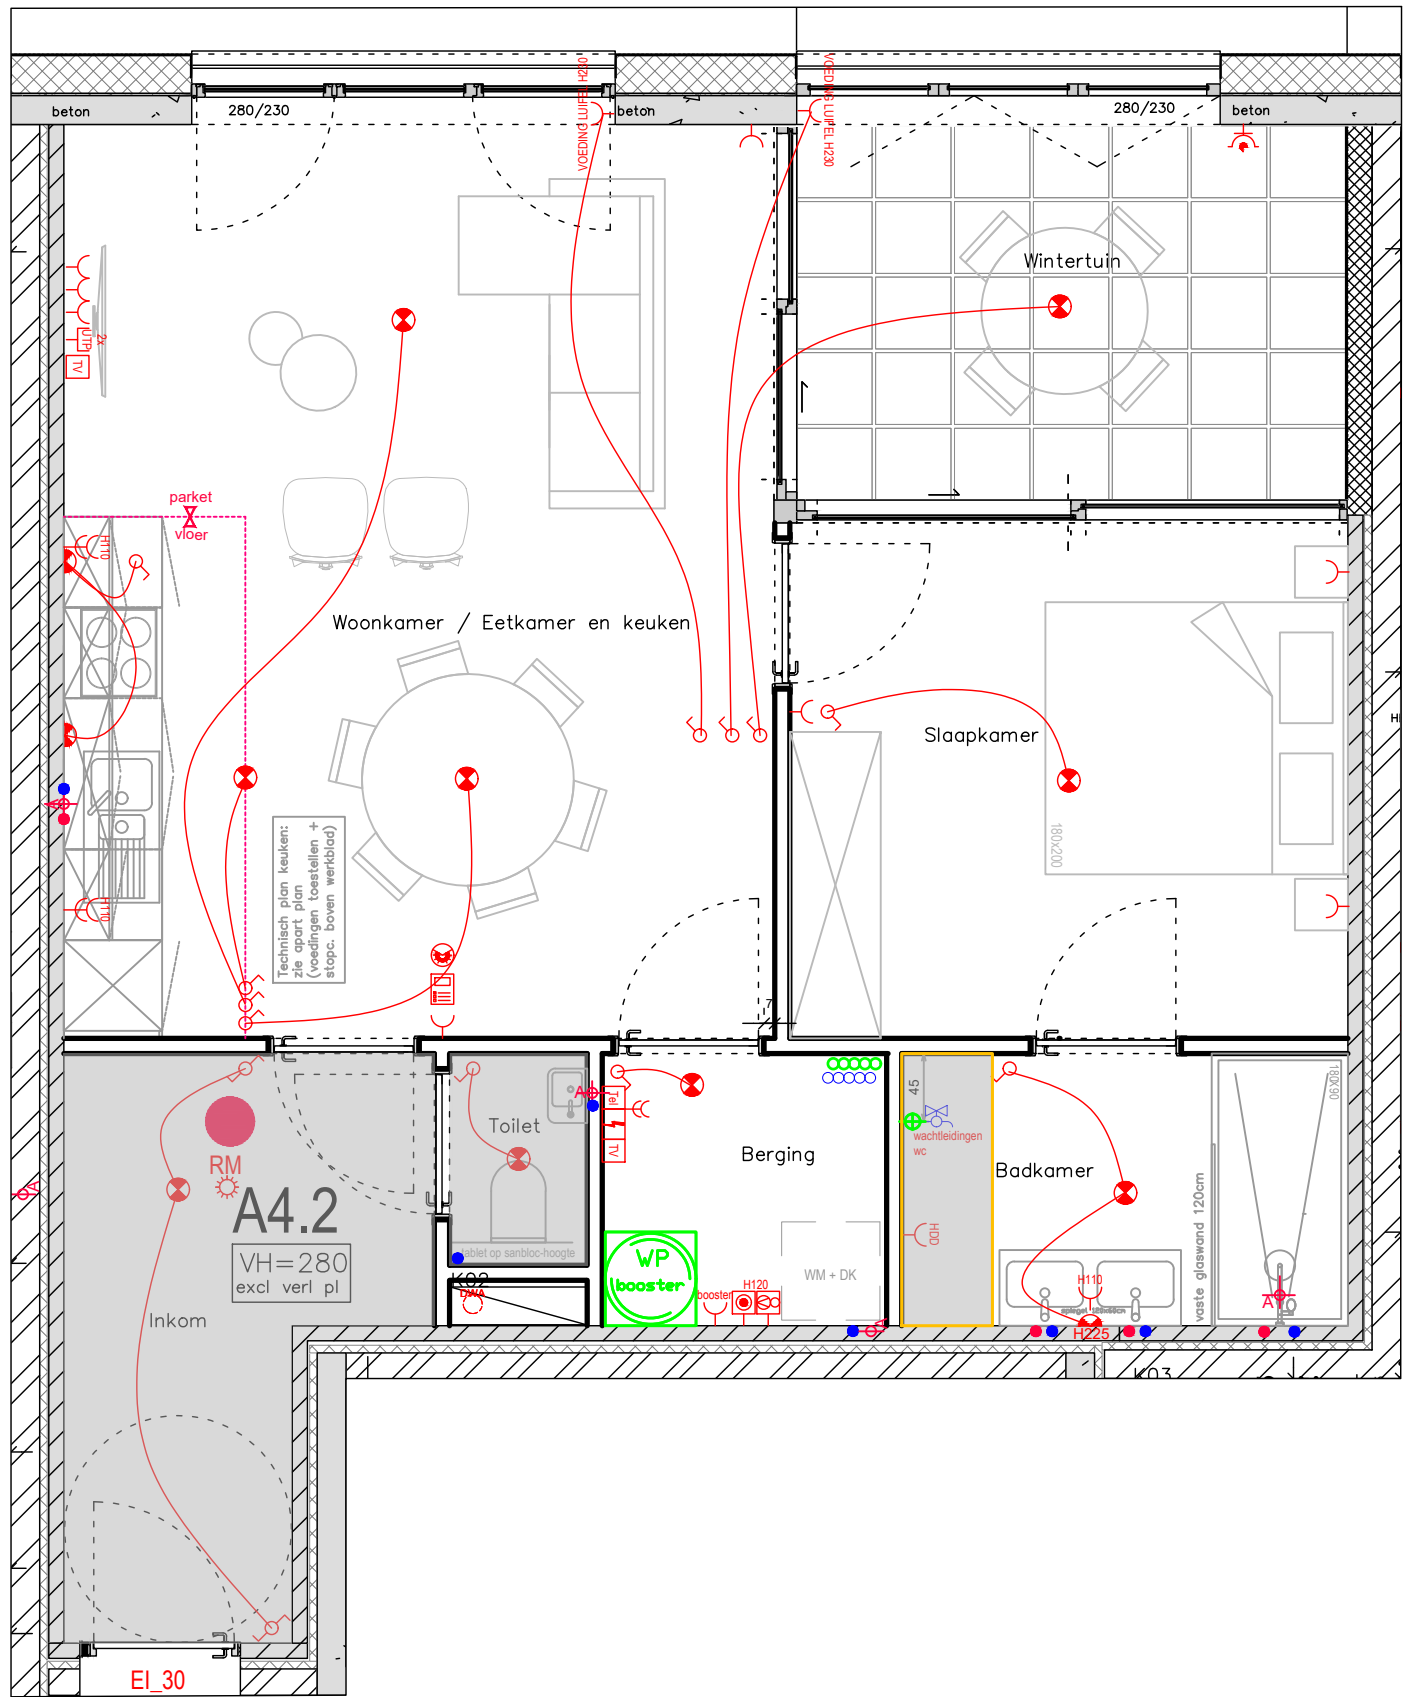

Meubilair illustratief, maatvoering richtinggevend

\*ALLE BINNENDEUREN STD-HOOGTE 211.5cm



LEGENDE ELEKTRICITEIT

- DIM**
- plafondlichtpunt dimbaar
  - plafondlichtpunt
  - wandlichtpunt
  - schakelaars
  - buitenstopcontact
  - drukknop
  - stopc enkel, dubbel, tripel
  - vloerstopc
  - stopc Wasm. + Droogkast
  - elek tv
  - zekeringkast
  - videofoon
  - thermostaat/ruimtevoeler
  - rookmelder

ALGEMENE OPMERKINGEN

- Stopcontacten of andere aansluitpunten worden op circa 30 cm h. boven vloer geplaatst, tenzij anders vermeld.
- Schakelaars worden op circa 110 cm hoogte boven de vloer geplaatst tenzij anders vermeld.
- Stopcontacten boven keukenwerkblad worden horizontaal geplaatst op hoogte 110 cm, tenzij anders vermeld.
- Voorzieningen in hoeken en naast deuren hebben geen maatvoering nodig dan worden deze standaard op circa 15cm uit hoek/deur/raam geplaatst.
- Videofoon worden standaard op 155 cm hoogte geplaatst.
- Stopcontacten worden steeds HORIZONTAAL geplaatst.