




Projectontwikkelaar
Prolucs BV

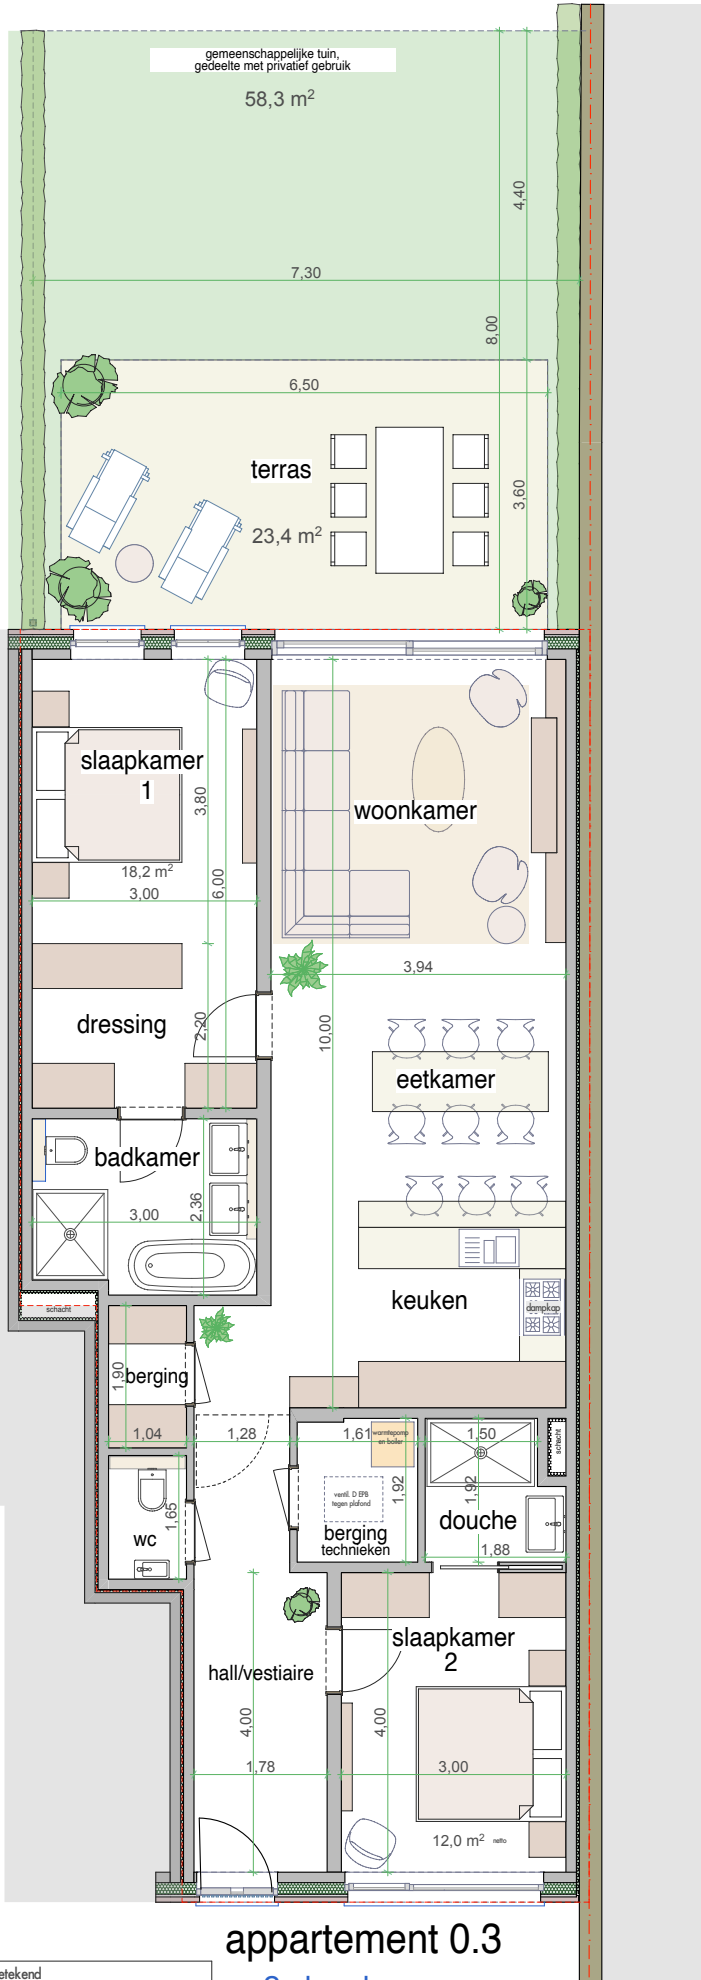

appartement 0.3

2 slaapkamers

oppervlakte excl. terras

116,4 m²

gelijkvloers



gelijkvloers rechts

Corali
Turnhoutsebaan 412-414 Schilde

de inrichting is slechts indicatief getekend
meubelen niet inbegrepen, behoudens de keuken, die ook slechts indicatief getekend is
de maten kunnen bij de uitvoering nog wijzigen

de oppervlaktes zijn gemeten: bruto, incl. de gevels en schachten, tot in de as van de gemene muren,
zonder de trap- en lifthal en zonder de terrassen