



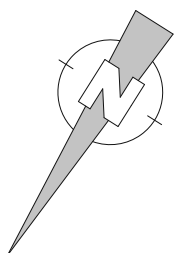

Projectonwikkelaar
Prolucs BV

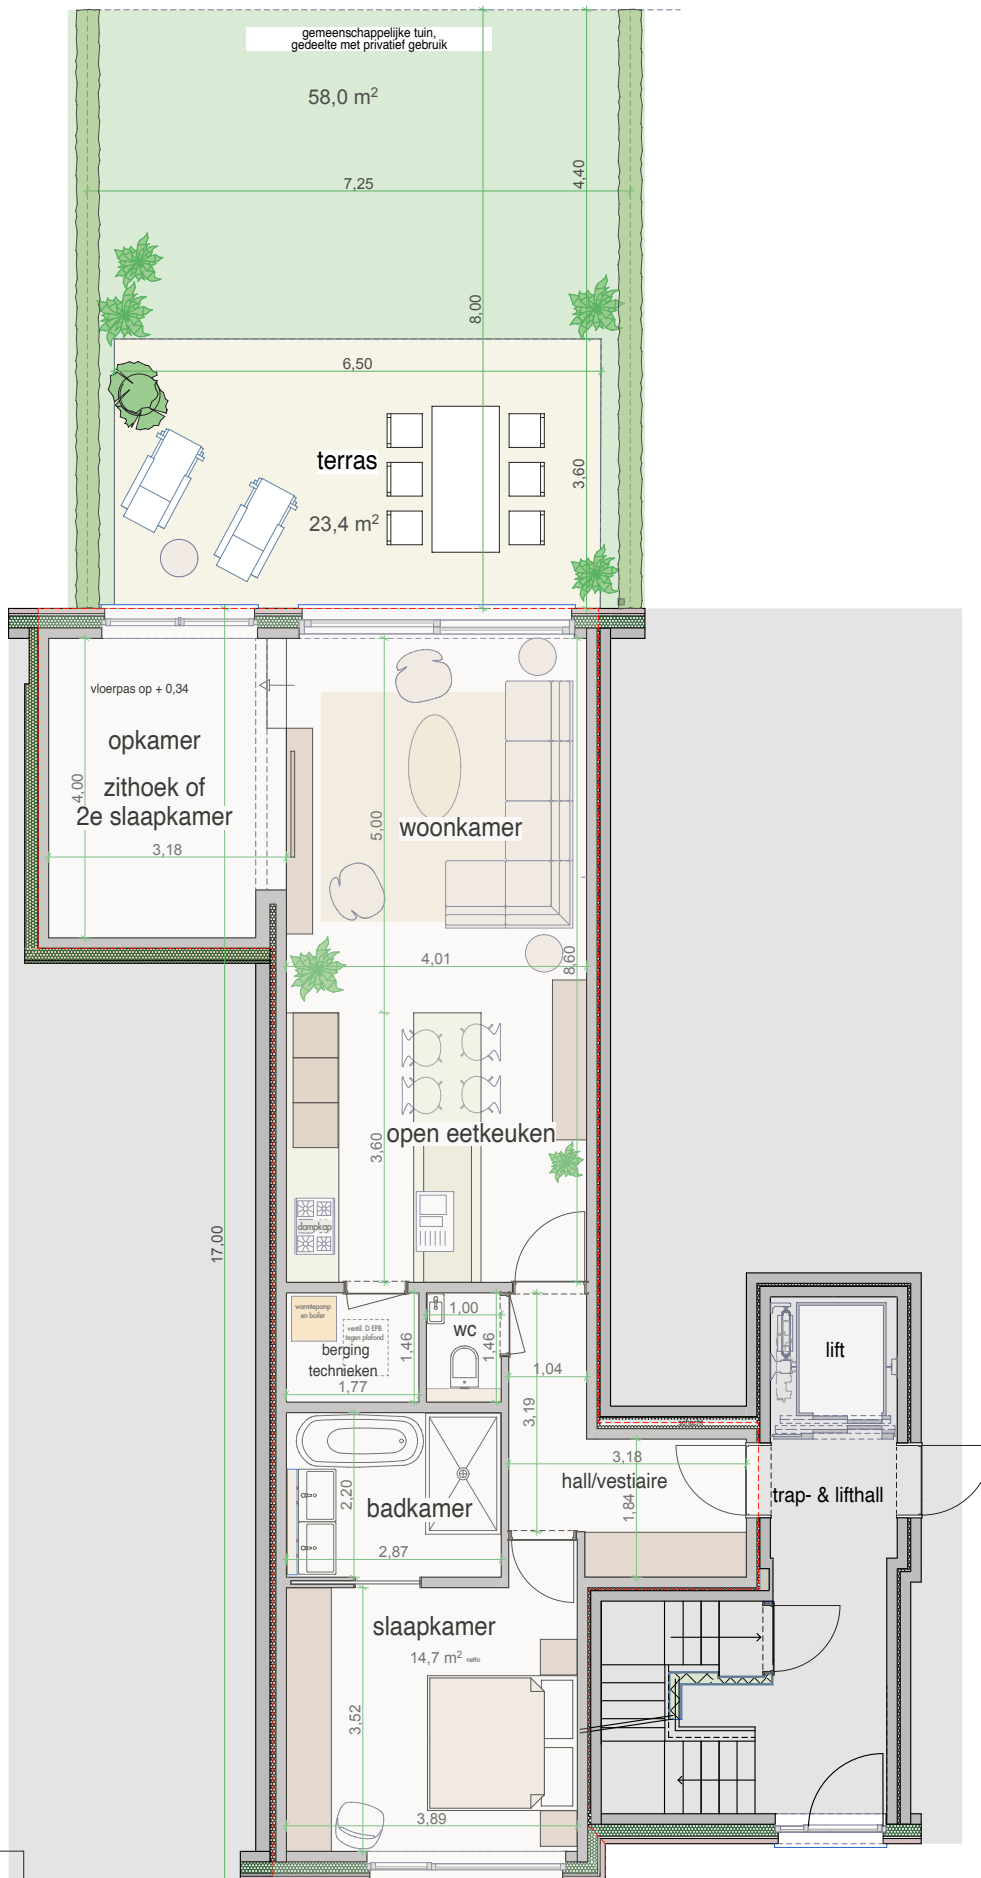

Corali
Turnhoutsebaan 412-414 Schilde

appartement 0.1

1 slaapkamer

oppervlakte excl. terras
92,6 m²

gelijkvloers



de inrichting is slechts indicatief getekend
meubelen niet inbegrepen, behoudens de keuken, die ook slechts indicatief getekend is
de maten kunnen bij de uitvoering nog wijzigen

de oppervlaktes zijn gemeten: bruto, incl. de gevels en schachten, tot in de as van de gemene muren,
zonder de trap- en lifthall en zonder de terrassen