

KLAUS VANWAMBEKE - ELS DE MOTÉ – ISIS VANWAMBEKE  
Kaperij 5, 9688 Schorisse (Maarkedal) | +32 55 60 70 07 | info@riosan.be



vrijdag 9 februari 2018

Keuring riolering: Halensebaan 87 te 3390 Tielt-Winge

Geachte,

Ik heb de eer u te melden dat het stelsel voor private waterafvoer voldoet aan de geldende regelgeving voor onderstaande woning.

Betreft:

- Halensebaan 87 te 3390 Tielt-Winge

In bijlage het conformiteitattest en het vaststellingsplan, te bewaren bij de documenten van de woning. Tevens een kopie van de aanvraag voor tussenkomst, welke (een kopie) door ons ten gepaste tijde zal bezorgd worden aan Infrac.

Voor deze aanvraag hoeft u zélf niets te doen.

Met vriendelijke groeten.

*Hoogachtend,*

ISIS VANWAMBEKE

## Conformiteitsattest

m.b.t. de aansluiting van de private waterafvoer op de openbare riolering of IBA

Opgelegd door waterverkoopreglement van 08/04/2011 dat in werking treedt vanaf 01/07/2011 betreffende de keuring van de binneninstallatie en de privé waterafvoer.

Conformiteitsattest Nr. **KPR-20171002-00004-01**  
 Type **Keuring in het kader van een afkoppelingsproject** (AFK-18)  
 Afgeleverd op **9/2/2018**  
 Keuringsdatum **12/1/2018**  
 Keurder **Vanwambeke Isis**  
 Keurder Certificaatnummer **KPRV-20170905-00030**

Gemeente **BE 3390 Tielt-Winge**  
 Adres **Halensebaan 87**  
 Perceelnummer **24101\_C\_0152\_S\_004\_00**  
 Identificatie INFRA X cvba **541449200005410061**

### Tabel met aandachtspunten

De in deze tabel opgesomde punten leiden niet tot afkeuring van het afwateringsstelsel volgens het waterverkoopreglement van 28/04/2011, doch een aantal van deze punten zijn gebaseerd op de code van goede praktijk én op andere vigerende wet- en regelgevingen, waaraan het privéafwateringsstelsel dient te voldoen om een goede werking van het systeem mogelijk te maken..

Er werden geen aandachtspunten genoteerd

*Francken W., Directeur VLARIO*



*Keurder,*




De huisaansluitputjes van Infrac, één voor afvalwater en één voor regenwater, worden altijd op privé terrein geplaatst door de aannemer tijdens de werken op openbaar domein. Met als uitzondering bij gesloten bebouwing waarbij de voorgevel gelijk is aan de rooilijn. Hier worden de huisaansluitputjes ter hoogte van de rooilijn voorzien op openbaar domein. Vanaf er een derde huisaansluitput of meer dient te worden geplaatst voor aansluitingen, is dit ten laste van de eigenaar volgens de geldende tarieven van Infrac, zie [www.infrac.be](http://www.infrac.be). De uitvoering van de werken op openbaar domein dienen bij voorkeur ten vroegste 2 maanden vóór en ten laatste bij de aanleg van de openbare riolering voor uw perceel te gebeuren. Bij het afkoppelen van de afvalwaterafvoer kan er onderdruk ontstaan met als gevolg geuroverlast. Zorg daarom voor voldoende beluchting op uw perceel te gebeuren. Na de uitvoering van de nodige werken op openbaar domein en na aansluiting op de nieuwe riolering zal er een keuring worden uitgevoerd. Om recht te hebben op een kosteloze studie, het advies en de keuring, alsook het bekomen van de voorziene premies, dient de keuring positief te zijn. We willen u attent maken dat een eventuele beslissing van u om niet te voldoen aan de wettelijke verplichtingen gevolgen kan hebben via het opdrachtgevend bestuur.

De eigenaars verklaren zich akkoord met de afkoppelwerken  
Handtekening(en) + naam

*[Handwritten signature]*

Datum: 11/12/18

*WASTSTELLINGSPLAN*

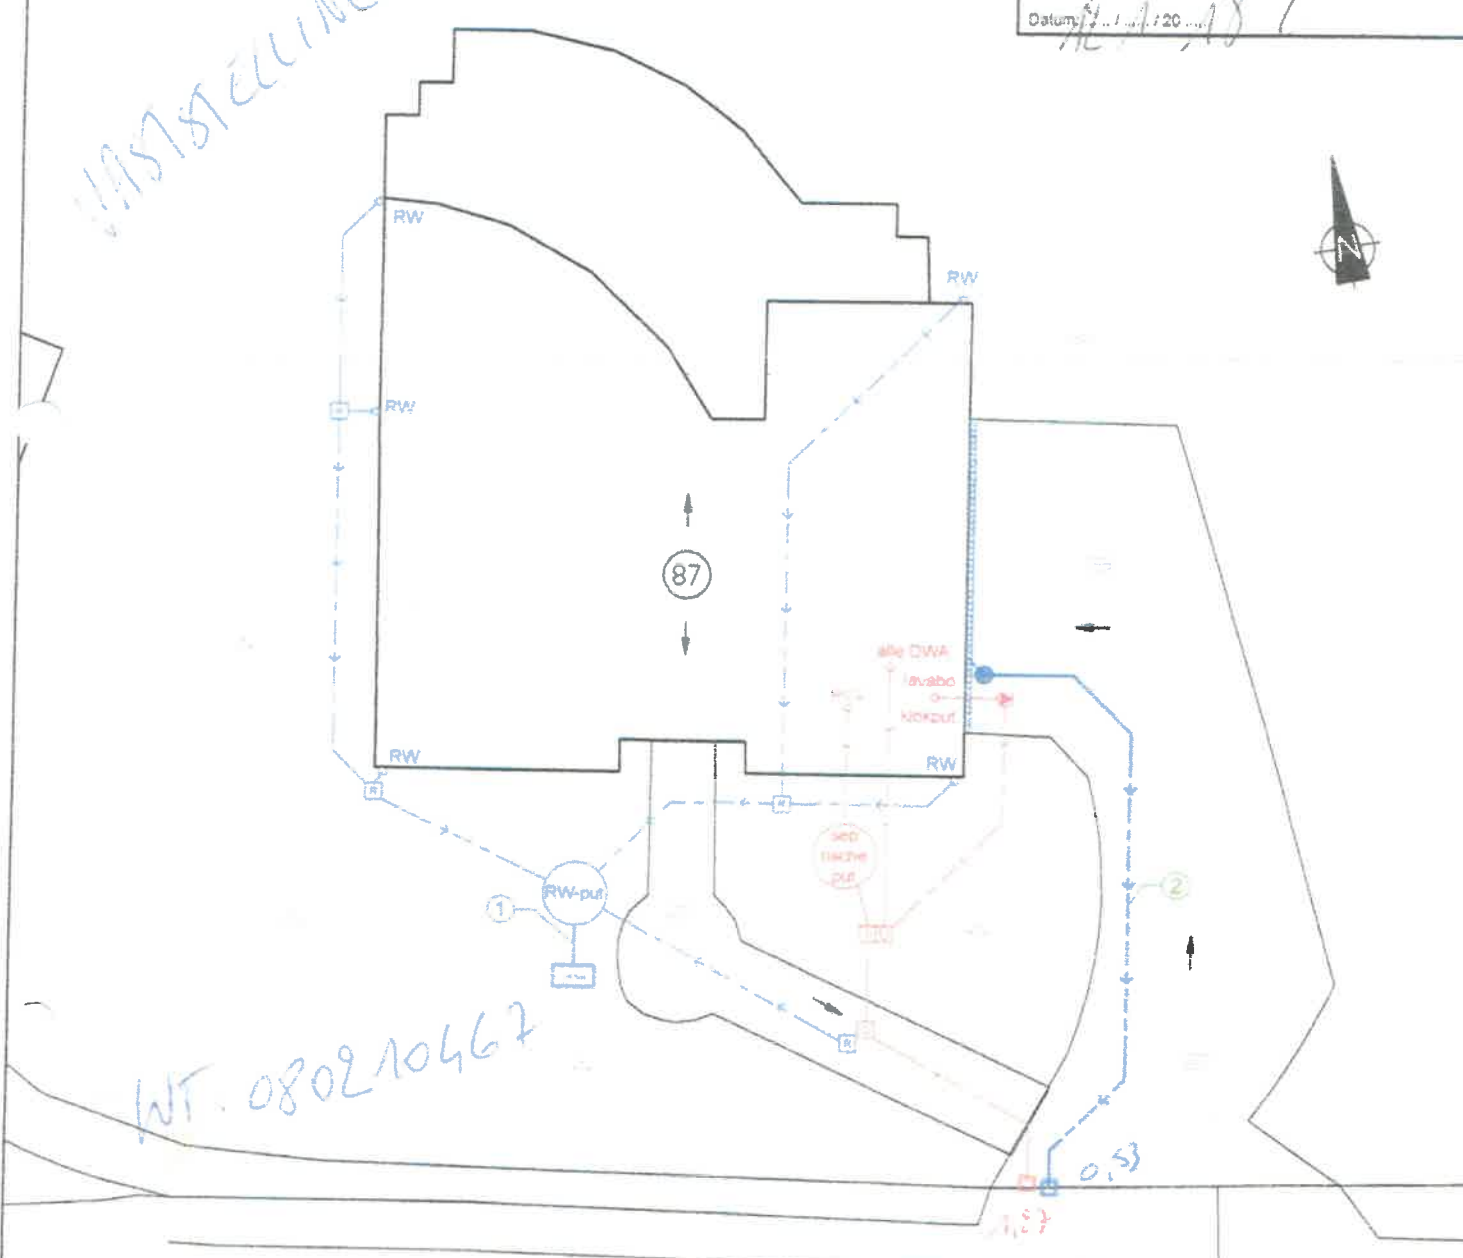

*WT. 080210467*

HALENSEBAAN

54.80

**Legende**

- Bestaande toestand gebouwen benaderd
- Bestaande toestand kadastrale grenzen benaderd
- Afbakening vermelding
- Regenwater afvoer
- Afvalwater afvoer
- Bestaande leiding Regenwater afvoer
- Bestaande leiding Afvalwater afvoer
- Bestaande leiding Gemengd water afvoer
- Bestaande toezichtput
- Sifonput
- Niet vast te stellen

- ontworpen leiding Afvalwater afvoer
  - ontworpen leiding Regenwater afvoer
  - ontworpen toezichtput
  - ontworpen huisaansluitput Afvalwater afvoer
  - ontworpen huisaansluitput Regenwater afvoer
- Verhardingen**
- onverhard
  - hout
  - gras
  - bos

Kaperij 5  
9688 Schorisse - Maarkedal  
055 60 70 07  
info@riosan.be 30/11/2017

**Afkoppeling privé**  
Ontworpen toestand Proj. R003079  
**Halensebaan 87**  
3390 Tielt-Winge Schaal: 1/125