



VOORGEVEL (oost-n-o.)

pl.

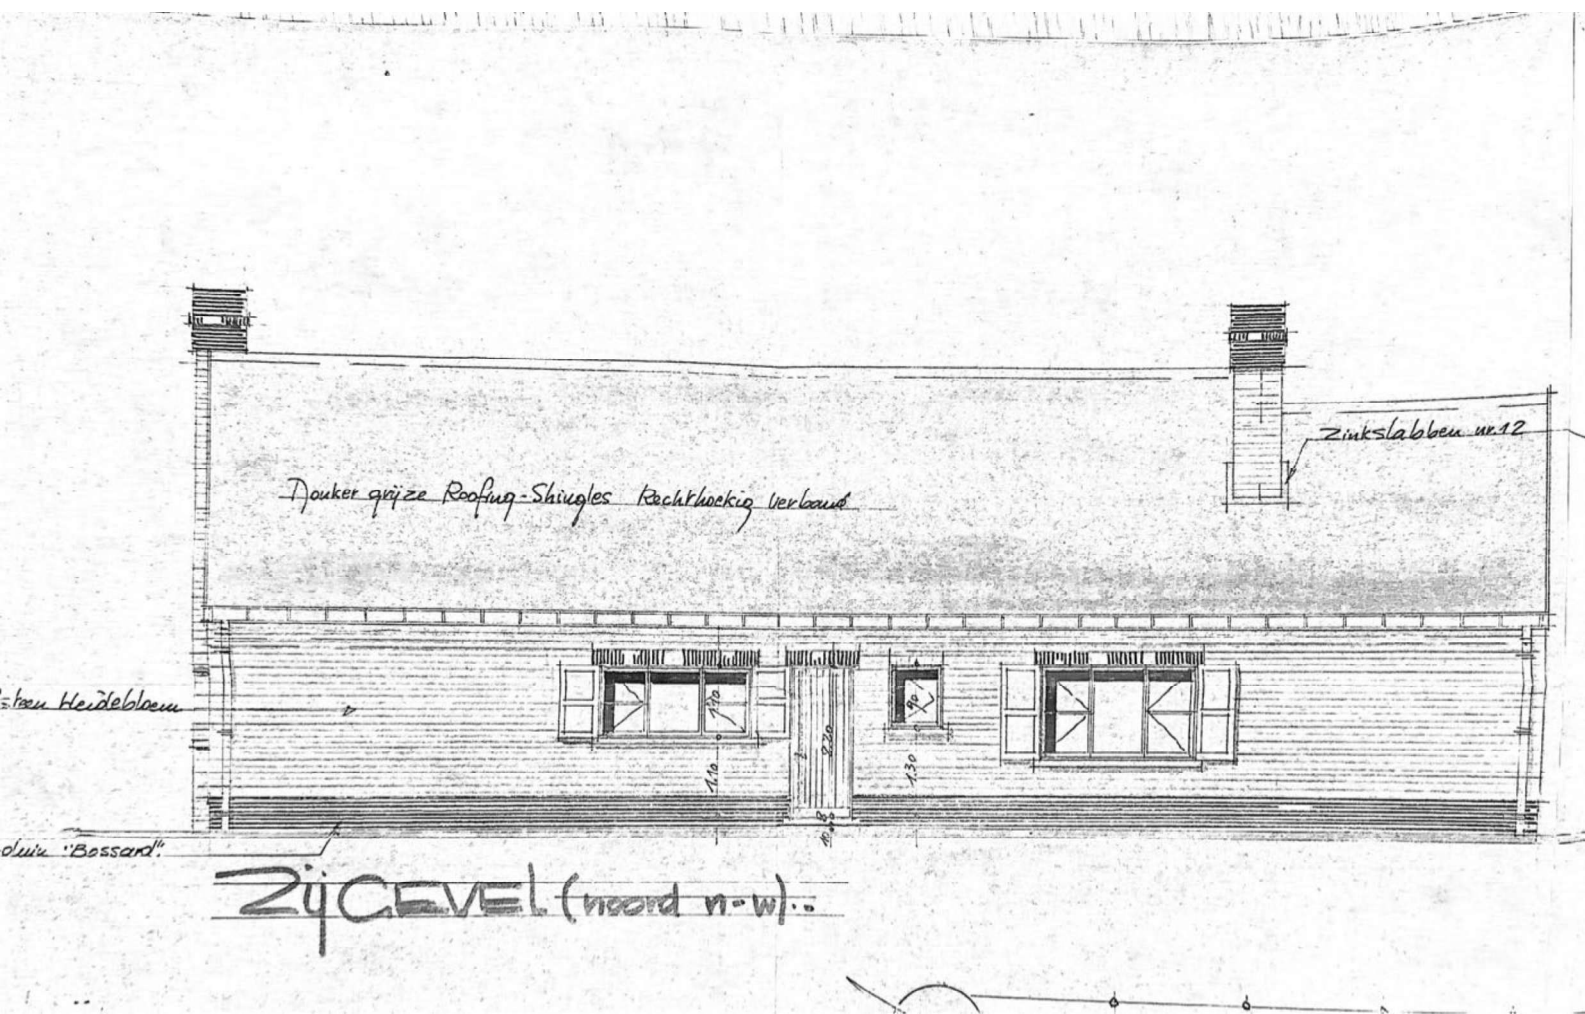


25cm.

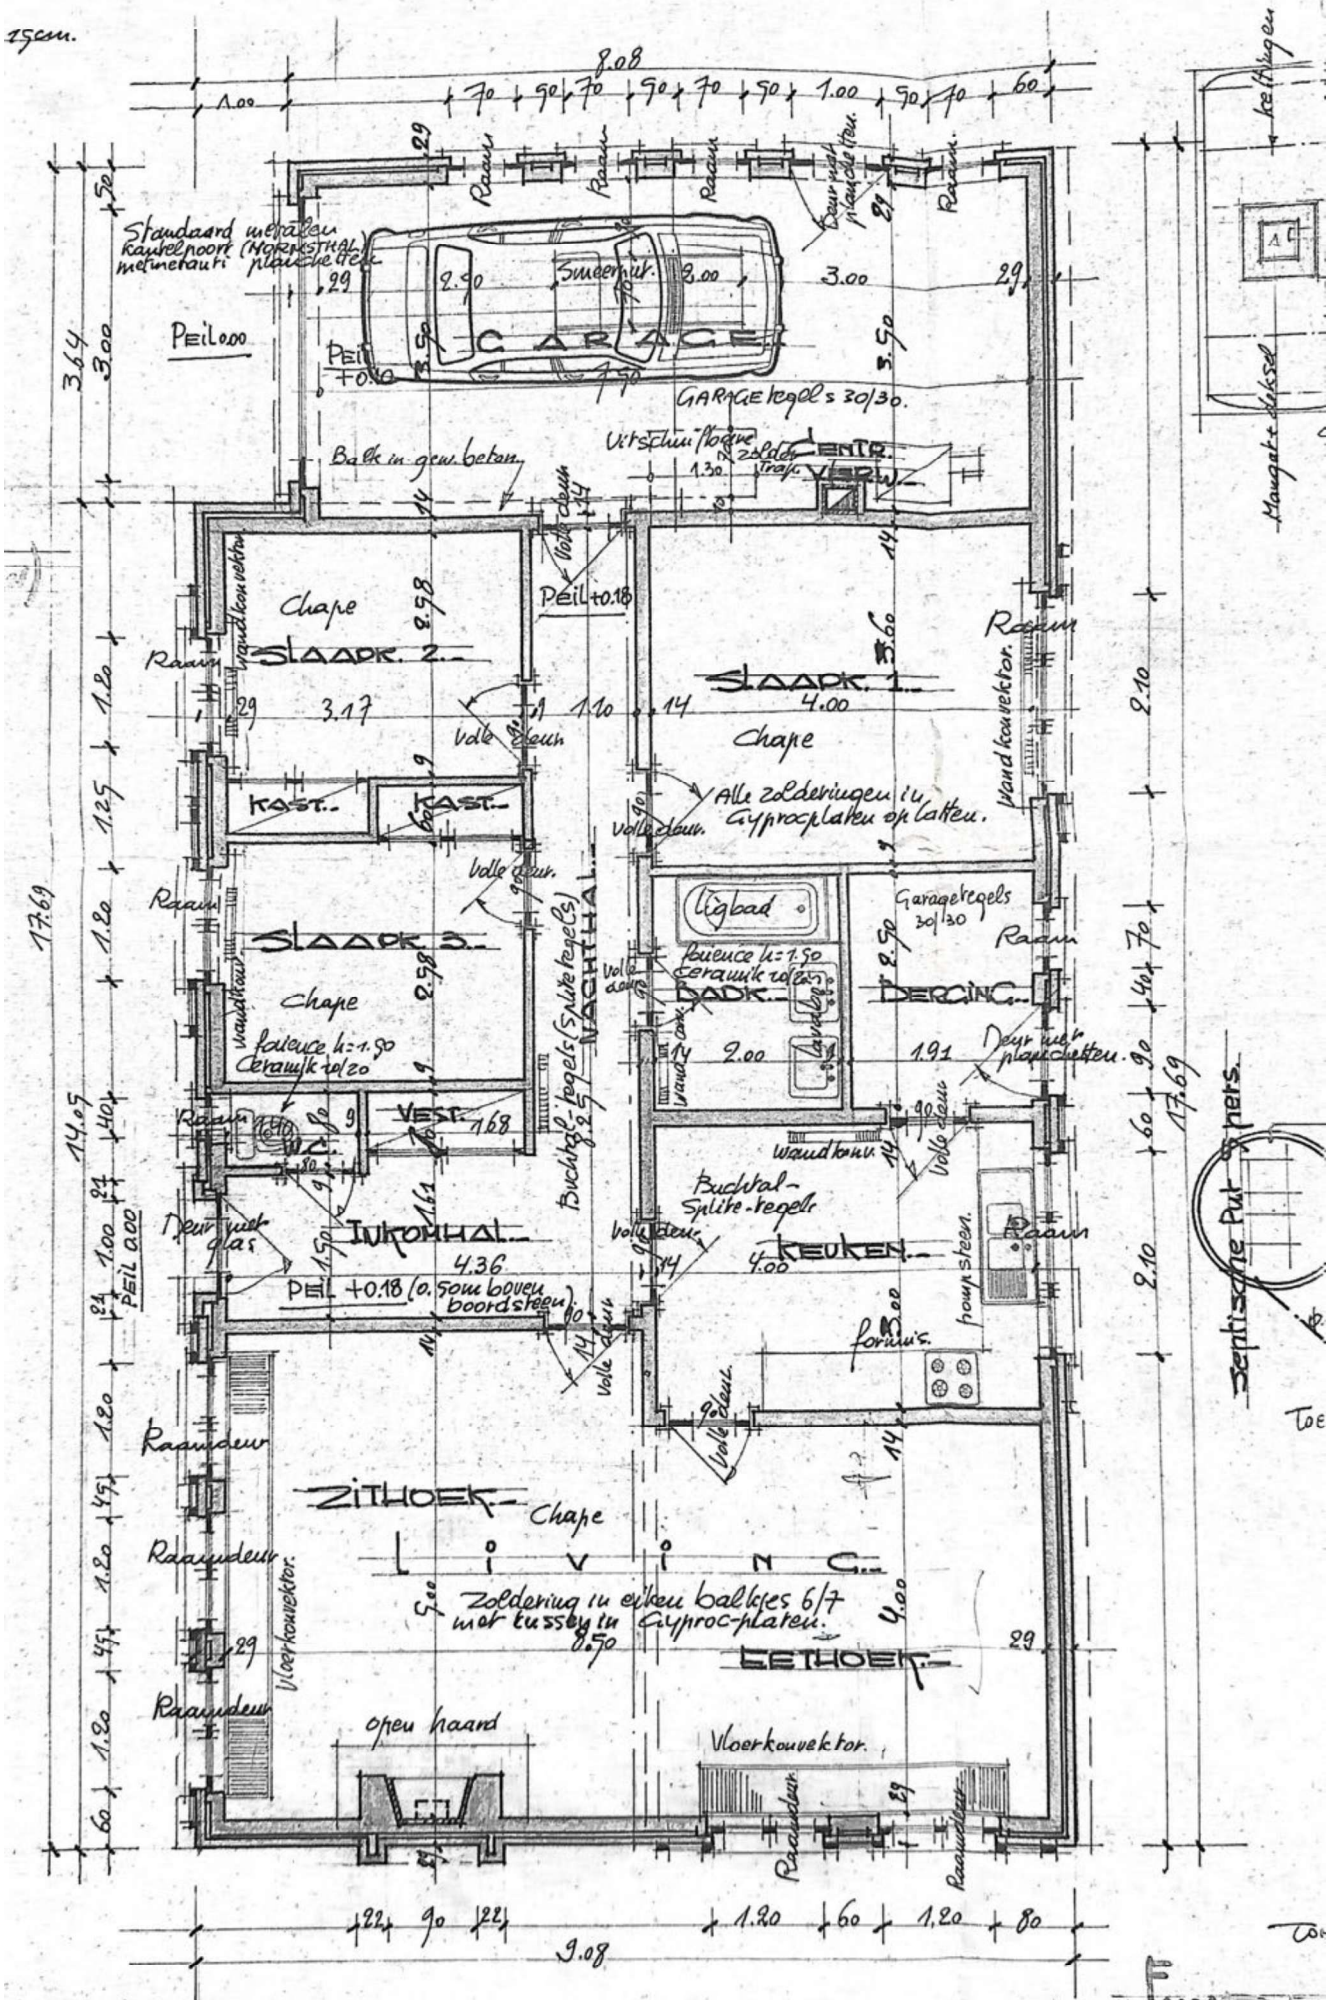

GELIJKVLOERS.

Sentische Put
Toe

FOND

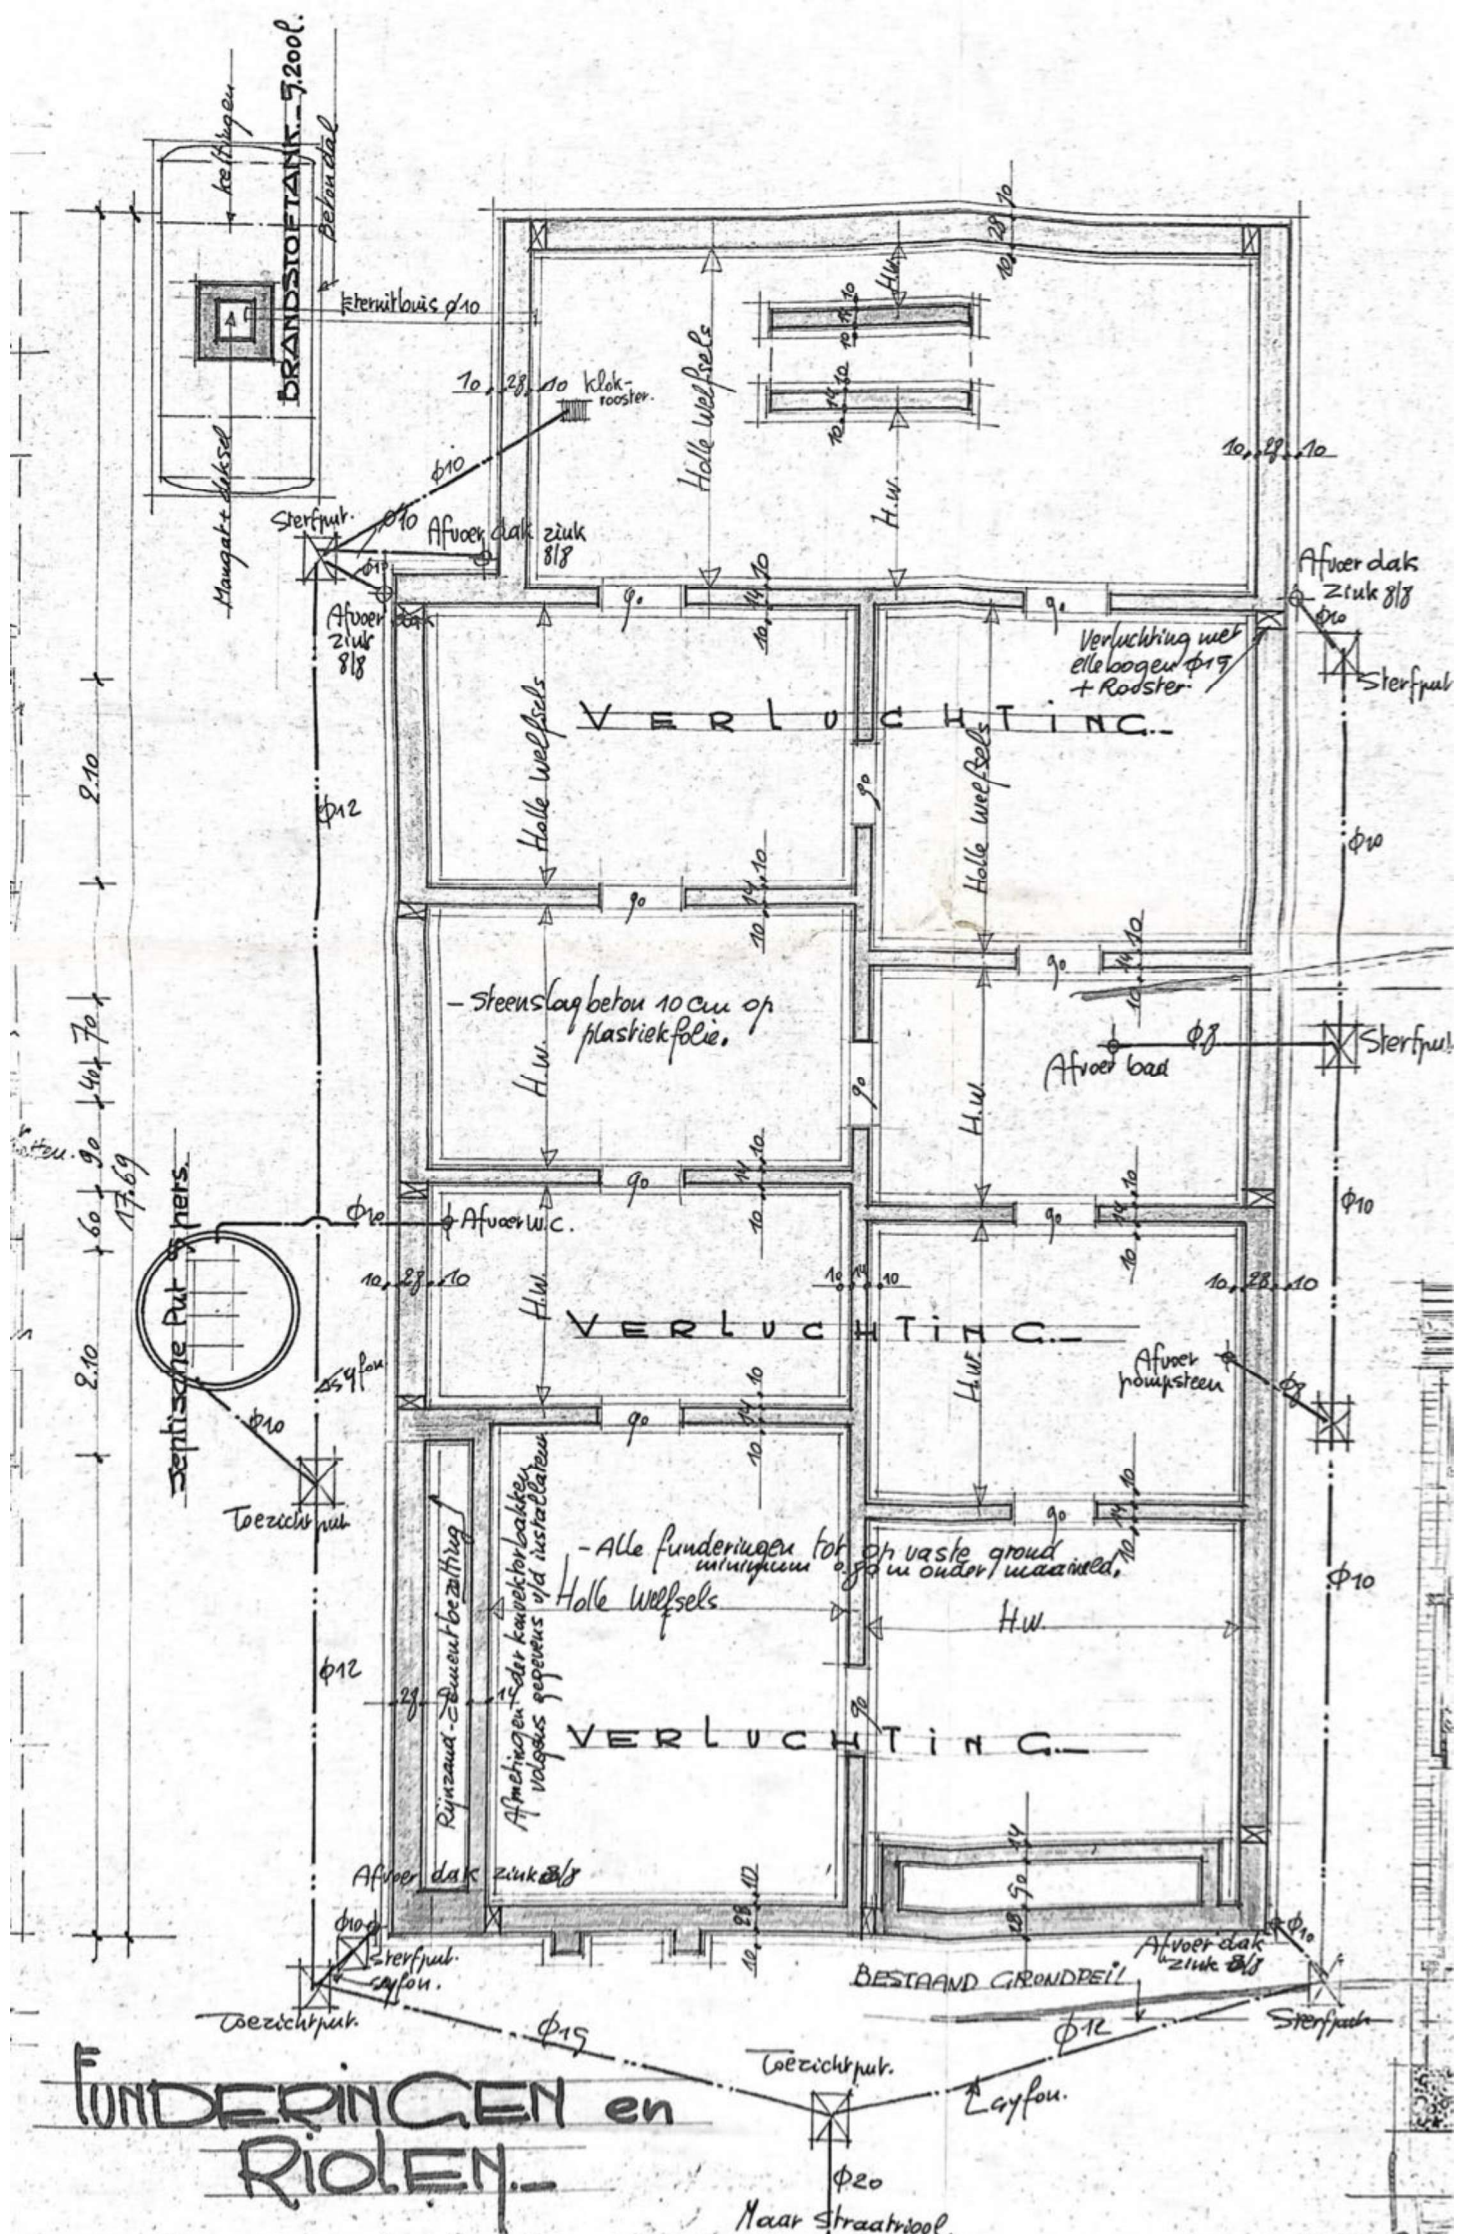

BRANDSTOF TANK - 5,200 l.
kefingen
beton daksel

stermitouw $\phi 10$

10, 28, 10 klok-rooster.

Halle welfsels



Sterfput $\phi 10$
Afweging dak zink 8/8

10, 28, 10

Afweging dak zink 8/8 $\phi 10$

Verluchting met ellebogen $\phi 19$ + Rooster.

VERLUCHTING

Halle welfsels

Halle welfsels


- steenslag beton 10 cm op plasticfolie.

H.W.

H.W.

Afweging bad $\phi 8$

Sterfput $\phi 10$

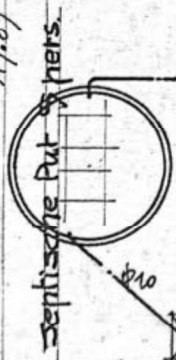

septische put

$\phi 12$
Afweging w.c.

VERLUCHTING

H.W.

H.W.

Afweging pompsteen $\phi 8$

Rijnzand - Rijnent bezitting
Afweging van kanaalwaterbakken volgens gegevens veld installateur

- Alle funderingen tot op vaste grond minuscium 50 cm onder maximaal.

Halle welfsels

H.W.

VERLUCHTING

Afweging dak zink 8/8

BESTAAND GIRONDEEL

Afweging dak zink 8/8 $\phi 10$

Toezichtput $\phi 10$



Sterfput $\phi 10$

FUNDERINGEN en RIOLEN

Toezichtput $\phi 20$


Layfon.

Naar straatriool.

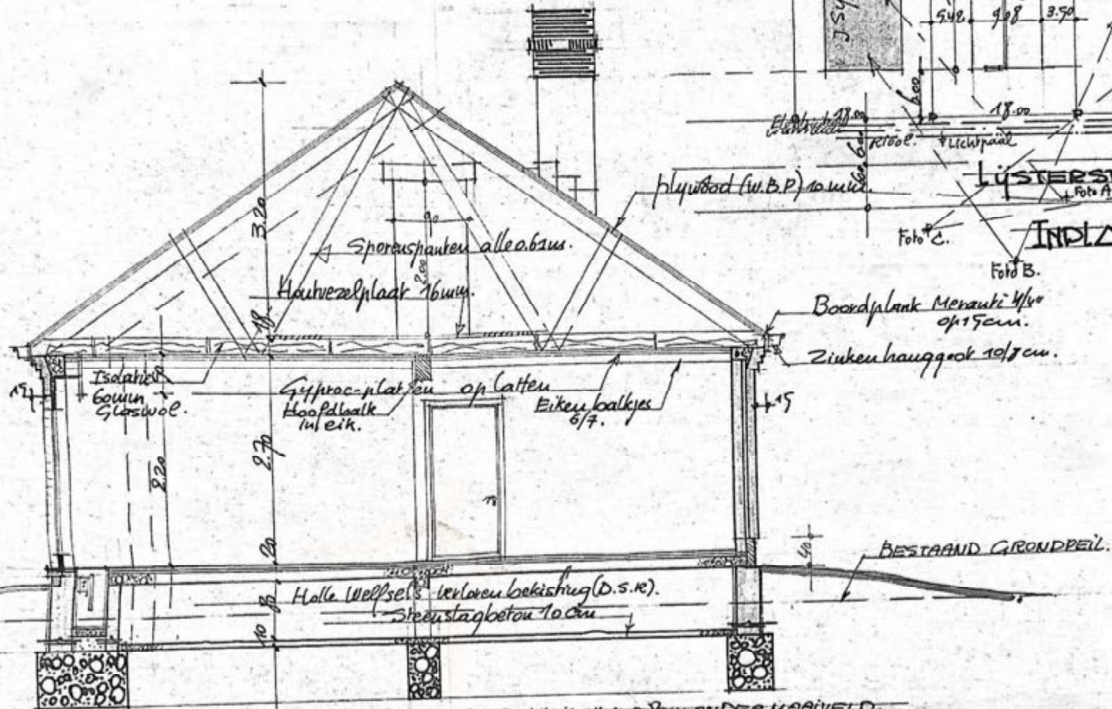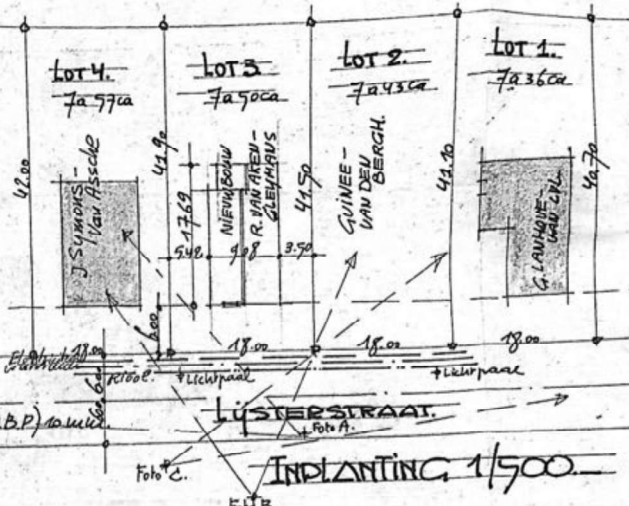

ALLE FUNDERINGEN TOT OP VASTE GROND, MINIMUM 0,30M ONDER MAAVELD.
 ALLE GEW. BEWON. VOLGENS STUDIE INGENIEUR.

DOORSNEDE

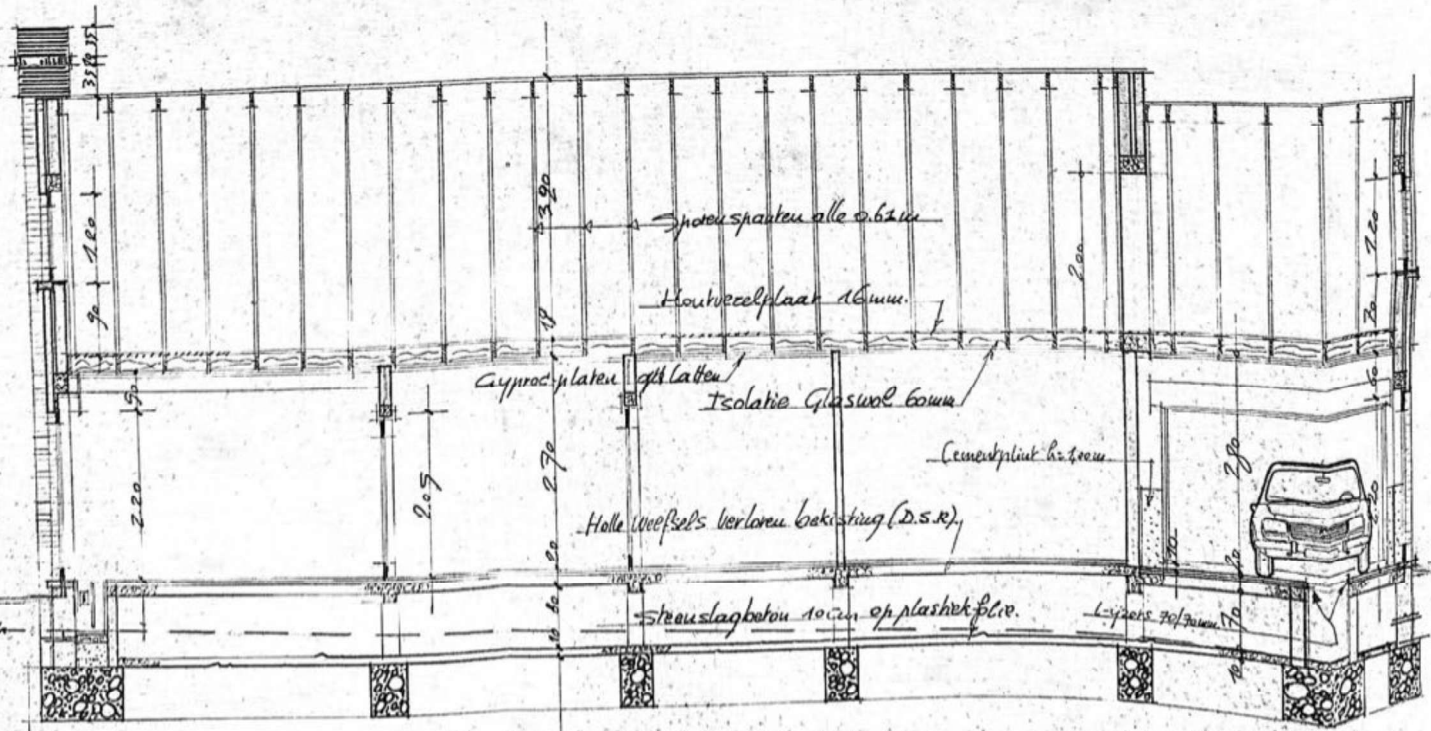

LENGTEDOORSNEDE