


Rue de l'impasse Denis 4 leuze

SURFACE TOTALE : 51.45 m² • SURFACE HABITABLE : 51.45 m² • ÉTAGES : 2 • PIÈCES : 3



▼ Rez-de-chaussée

SURFACE TOTALE : 32.72 m² • SURFACE HABITABLE : 32.72 m² • PIÈCES : 2

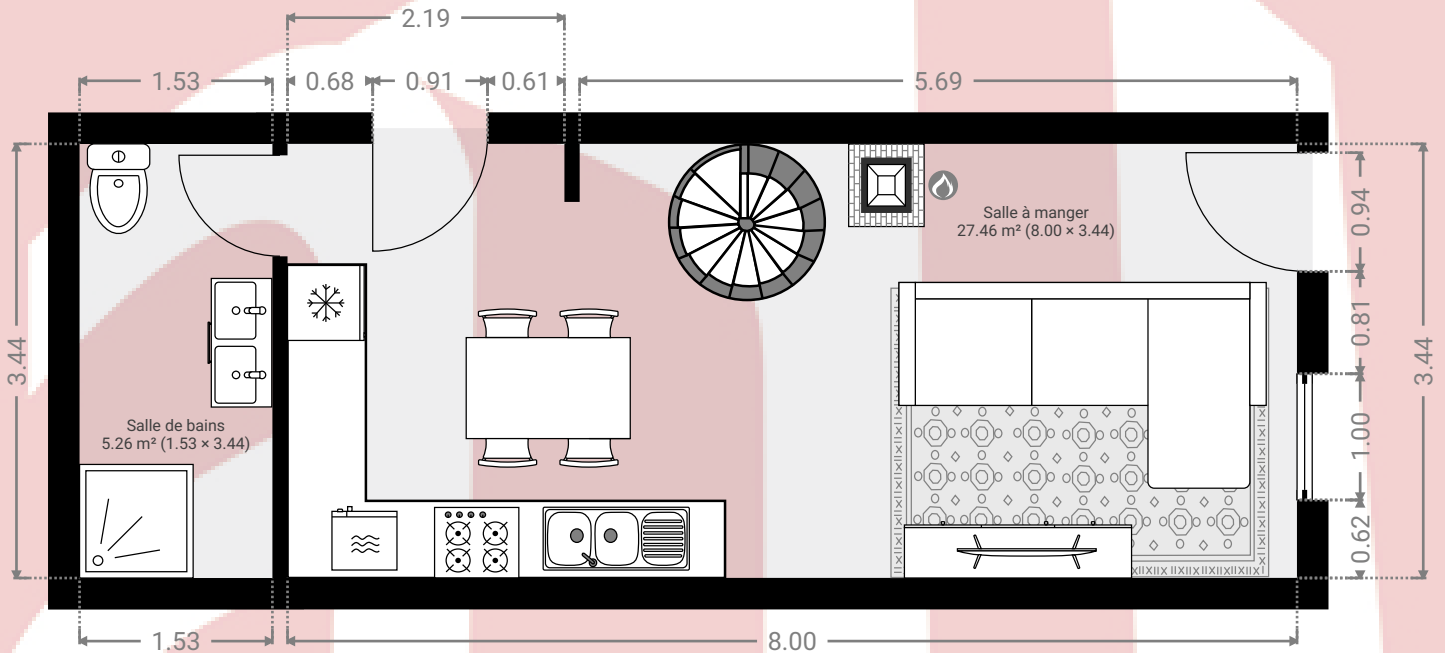

▼ 1er étage

SURFACE TOTALE : 18.73 m² • SURFACE HABITABLE : 18.73 m² • PIÈCES : 1

