

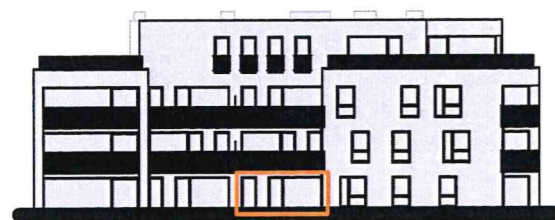
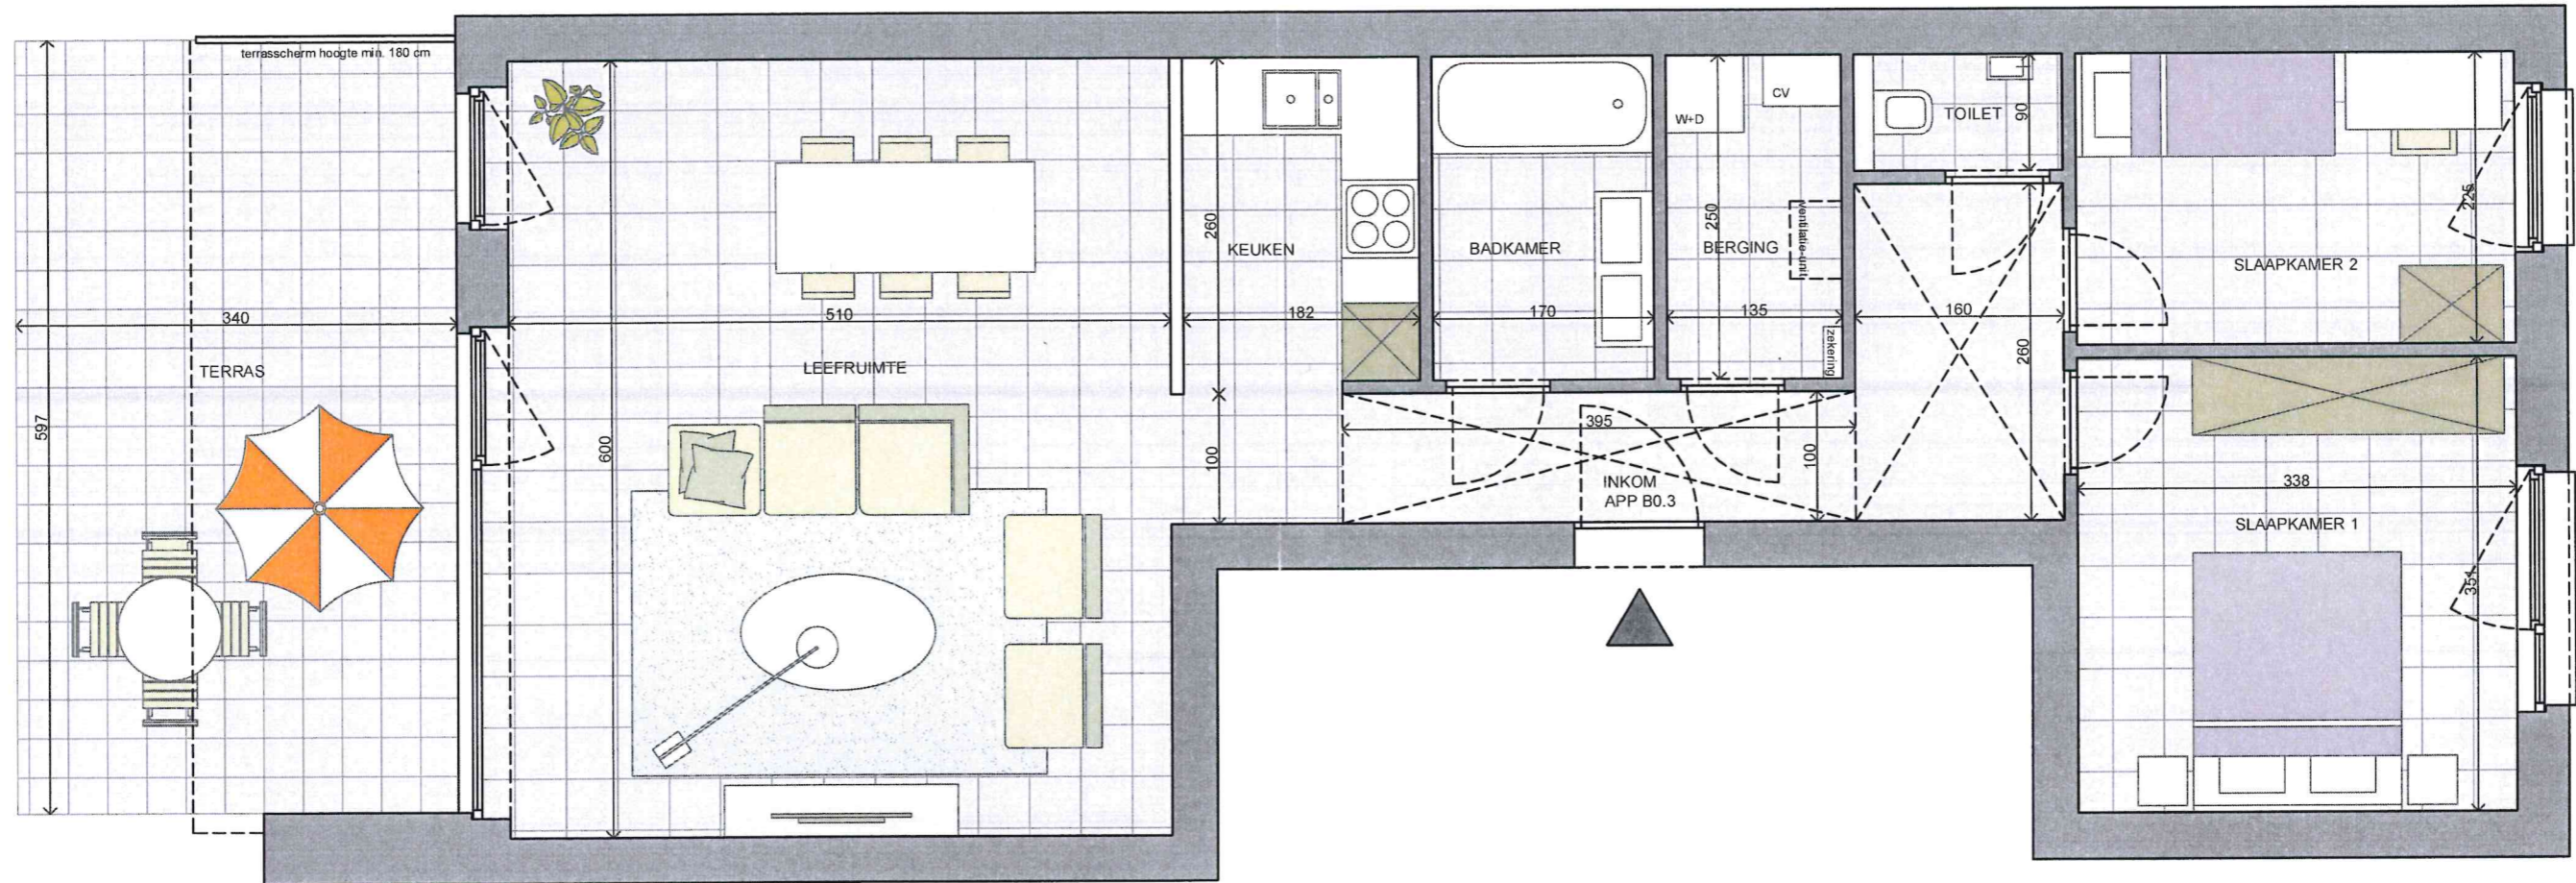


overzichtsplan ?

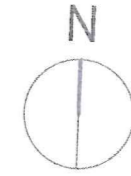

N  
NULLENSE STEENWEG

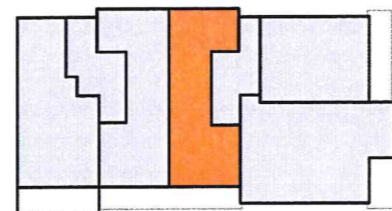

## B0.3

BRUTO VLOEROPPERVLAKTE: 87,9 m<sup>2</sup>  
OPPERVLAKTE TERRAS: 20,3 m<sup>2</sup>

GELIJKVLOERS

Niet-contractueel document. Maatvoering, sanitair, keuken, vloerbedekking en meubilair zijn indicatief en niet bindend. Positie en omvang van de verlaagde plafonds, CV-ketel, ventilatie-eenheid, zekeringkast, schachten en nutsleidingen worden vastgelegd in functie van de definitieve studie en uitvoeringswijze ter zake.  
VERSIE 09.03.2018

**CORES**  
DEVELOPMENT

Alaers & Goetstouwers  
*architecten*

[INFO & VERKOOP]

**CORES DEVELOPMENT**  
03 820 82 82

[info@coresdevelopment.be](mailto:info@coresdevelopment.be)  
[www.coresdevelopment.be](http://www.coresdevelopment.be)

Steeds telefonisch bereikbaar  
van ma tot za van 9u tot 21u.