

TECHNISCH BUREAU VERBRUGGHEN

VZW



Controleorganisme erkend door het ministerie

ZETEL ANTWERPEN
Van der Sweepstraat 3 bus 44
2000 Antwerpen
Tel. 03 216 28 90
Fax 03 238 86 65

ZETEL BRUSSEL
Clovislaan 15
1000 Brussel
Tel. 02 230 81 82
Fax 02 230 80 08



O. ref.: _____

U. ref.: _____

VERSLAG NR. 456080909/01

PROCES-VERBAAL OVER HET ONDERZOEK VAN EEN ELEKTRISCHE LAAGSPANNINGSINSTALLATIE

ADRES INSTALLATIE : VD SCHEVAENSTRAAT, 41D, NINOVE

EIGENAAR : _____

Adres : idem.

OPDRACHTGEVER : M. Impens

Adres : VD SCHEVAENSTRAAT, 41, NINOVE

INSTALLATEUR : idem

Adres : _____

BTW of IK : BEO 864 561 295

EAN: _____

Ref.: _____ Teller nr. _____

Index : _____

Datum van het onderzoek : 9/9/2007 Aard van het onderzoek : gelijkvormigheidsonderzoek - ~~controlebezoek~~ volgens :

(AREI art. 270) (AREI art. 271) (AREI art. 276) (ARAB art. 262) (F.R. art. 231) (Voorschr. DNB)

Aard installatie : ~~Nieuwe~~ ~~Uitbreiding~~ - ~~Wijziging~~ - ~~Voorlopig~~ - ~~Verzwarend~~ - ~~overdraagt eigendom~~ : Type der lokalen : Woning

Begin werken : Fundering ~~vóór~~ na 1.10.81 - Elektrische installatie ~~vóór~~ na 1.10.81 - 1.1.83 AREI art.86

Aansluiting : Spanning 230 V Bescherming van de aansluiting (aardmax 40 A)

Voedingskabel hoofdbord : 2 X 10 mm² Alg. schakelaar : type diff 40A

Type van de aardelektrode : lus - ~~baren~~ - ~~pennen~~ - ~~horizontale geleider~~ Schema : TT

Aantal borden : 1 ; Aantal eindstroombanen : 25 ; RA : 2,6 Ohm; RI tot 20 MOhm

Uitwendige invloedsfactoren: _____

BESCHRIJVING : _____

Zie schema's

UITGEVOERDE CONTROLES : zie verso _____

VASTGESTELDE INBREUKEN EN/OF NOTA'S : _____

Green

PROCES-VERBAAL VAN HET GELIJKVORMIGHEIDSONDERZOEK	
gezien op	
de aangestelde van de stroomverdelers	
naam :	
handtekening :	

PLICHTEN VAN DE EIGENAARS, BEHEERDERS OF HUURDERS : Zie keerzijde.

BESLUIT	1. De installatie is conform. De ingangsklemmen van de algemene ADS werden verzegeld en de ééndraads- en situatieschema's werden voor gezien getekend. De installatie dient opnieuw gecontroleerd uiterlijk op <u>9/9/2008</u> (art. 271 AREI) alsook vóór de ingebruikname van elke belangrijke wijziging of beduidende uitbreiding, uitgevoerd voor deze datum.
	2. De installatie is niet conform.
	3. De installatie mag in dienst blijven indien zonder vertraging wordt voldaan aan de vastgestelde inbreuken en de gepaste maatregelen getroffen worden opdat de installatie geen gevaar vormt voor personen of goederen. De installatie is niet conform.
	De installatie dient opnieuw gecontroleerd te worden door hetzelfde organisme uiterlijk op _____

DE AGENT-ONDERZOEKER : 759
nr. + naam + handtekening

De directeur,

EENDRAADSCHEMA

INSTALLATEUR

Naam/Nom IMPENS ANDRE
BTW / TVA BTW 864 561 295
Datum/Date 23-08-2008
Handtek/Sign

KEURING/CONTROLE


Organis. TBV
Naam/Nom GOEMAN
Datum/Date 9/9/2008
Handtek/Sign


WERF/CHANTIER

1N, (400V)/230V~

FIX-O-CAD

02541

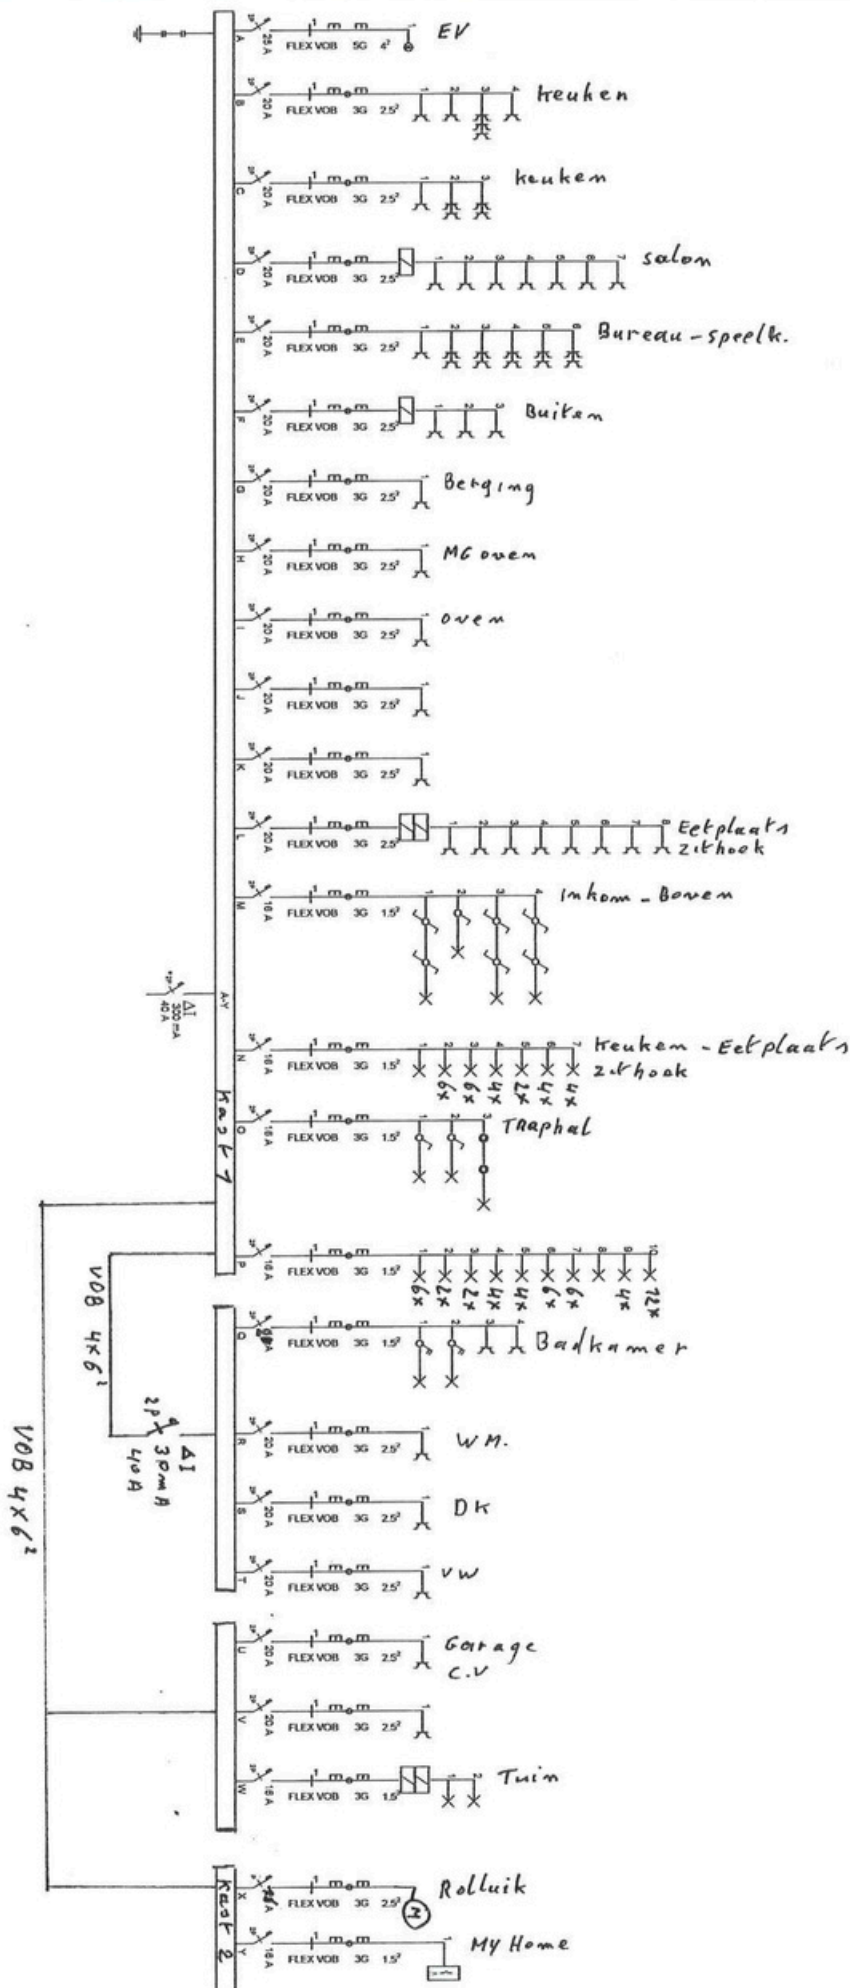

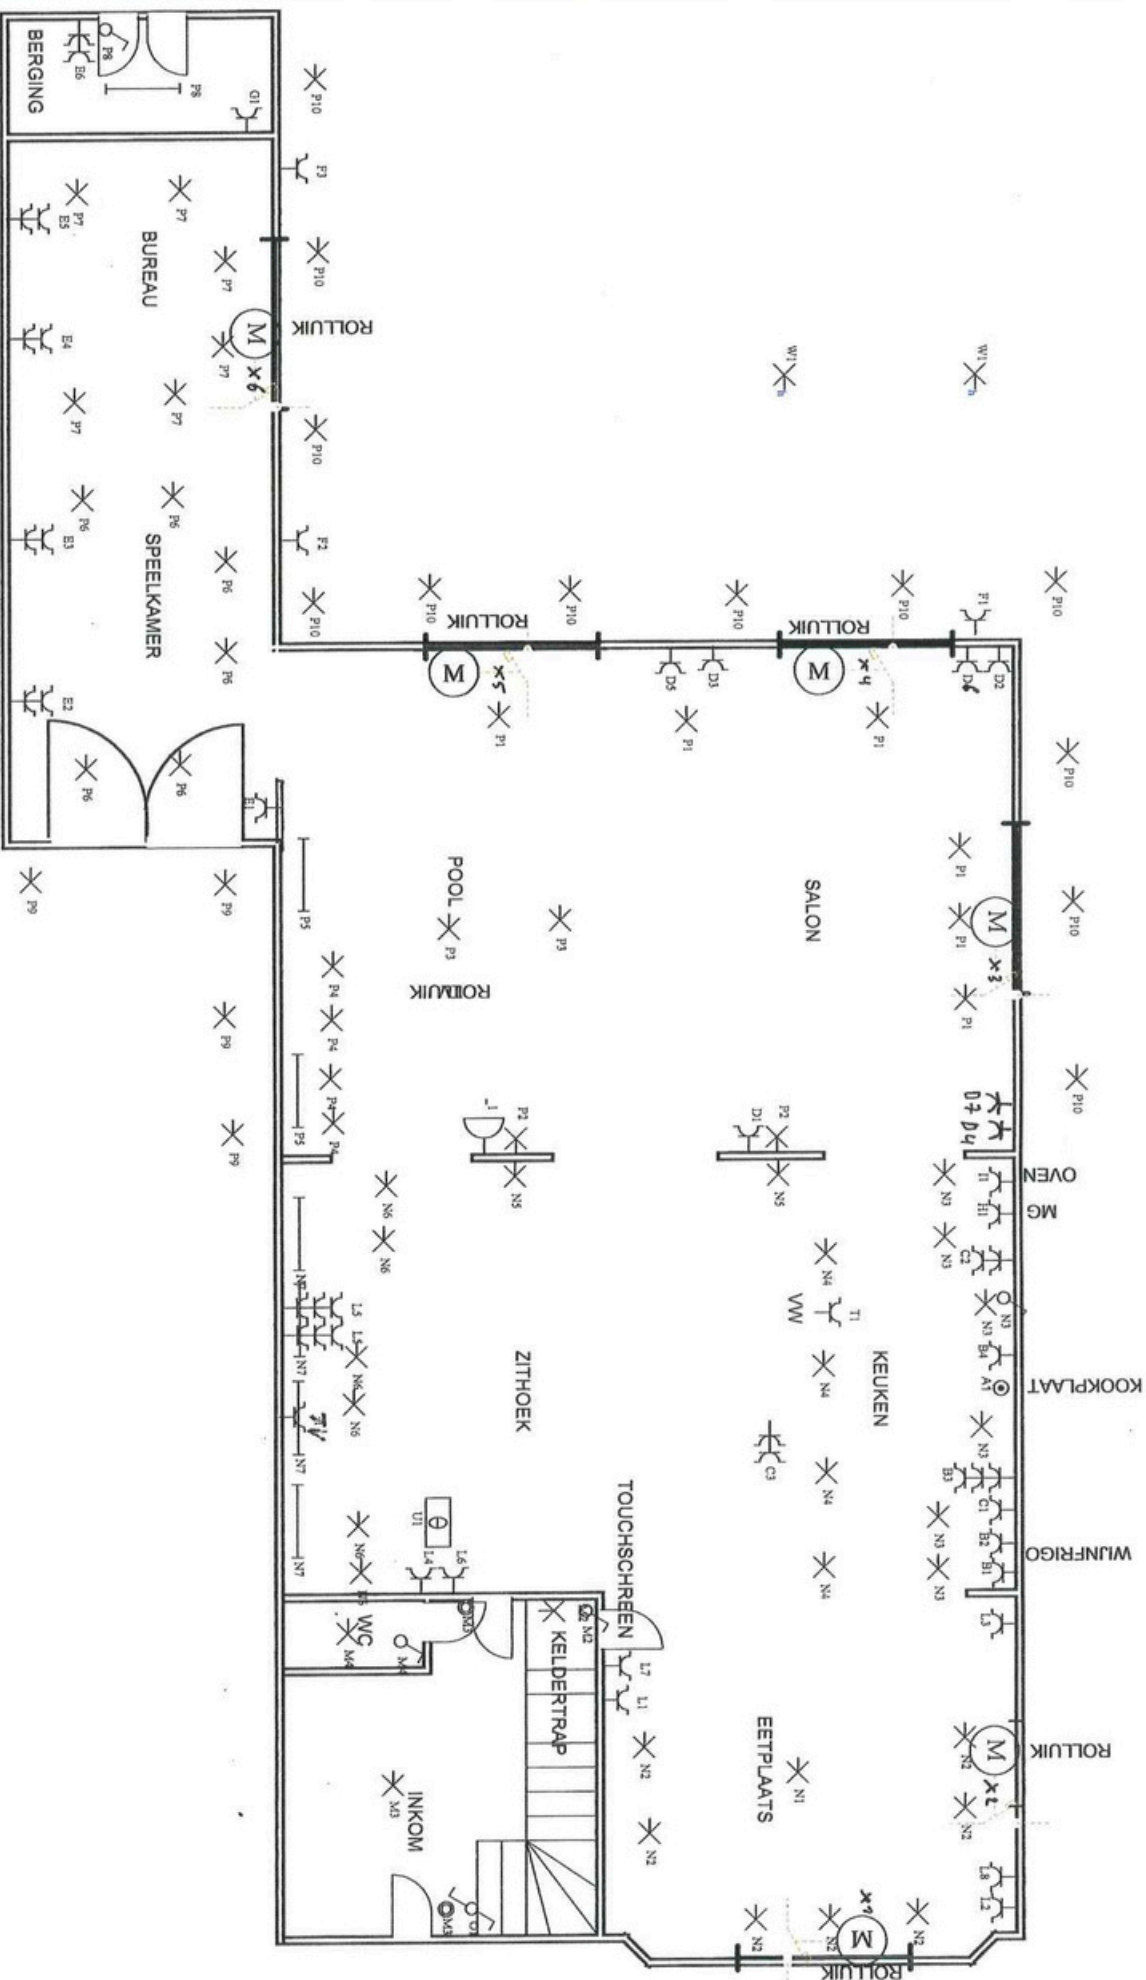

GELIJKVLOERS

Situatieschema / Schéma de situation

INSTALLATEUR

KEURING/CONTROLE

Naam/Nom IMPENS ANDRE

Organis. TBV

BTW / TVA BTW 864 561 295

Naam/Nom GOEMAN

Datum/Date 23-08-2008

Datum/Date

Handtek/Sign

Handtek/Sign

3N. 400V/230V~

