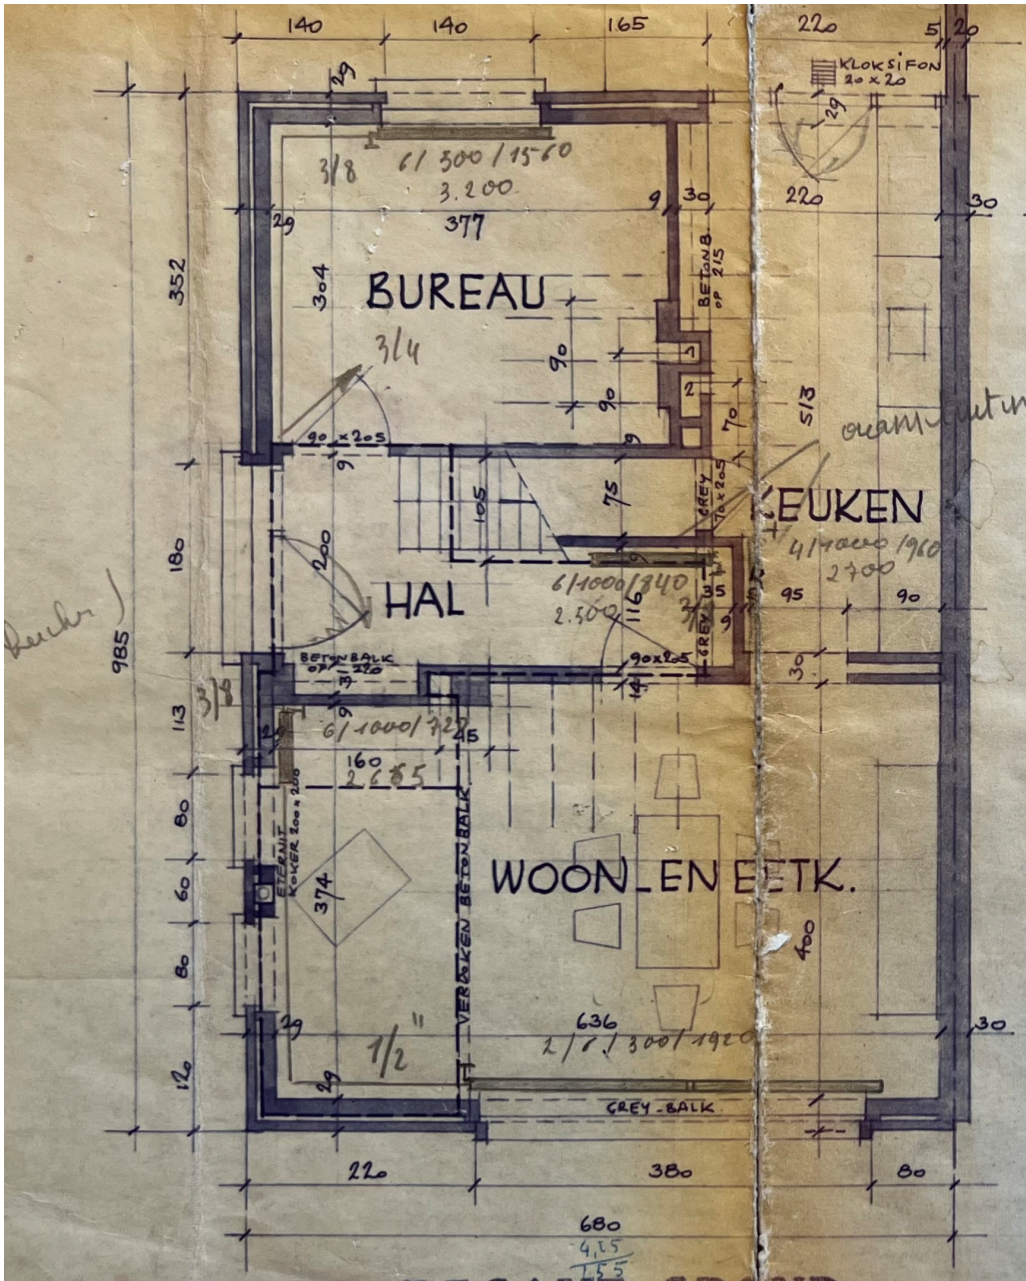

BEGANE GROND

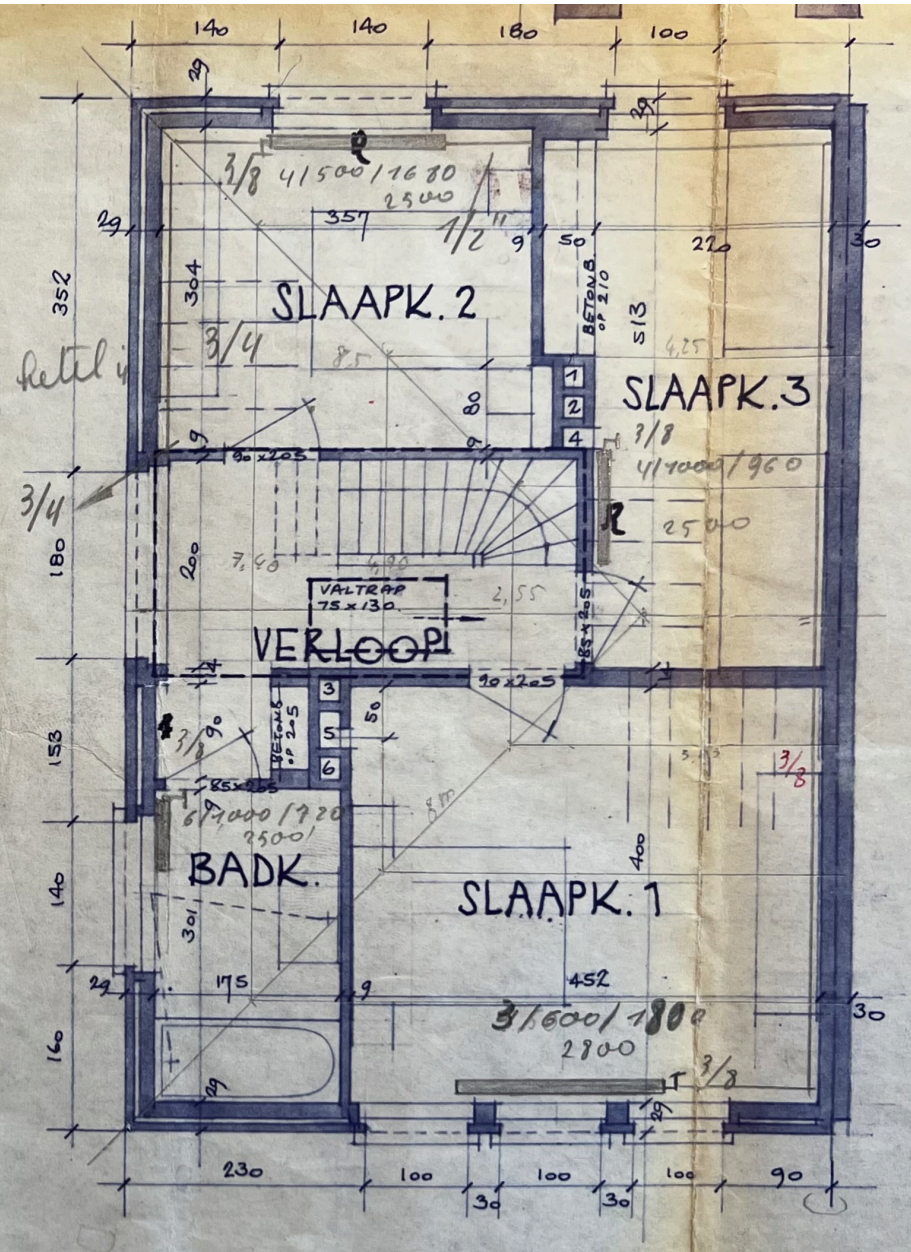

VERDIEPING

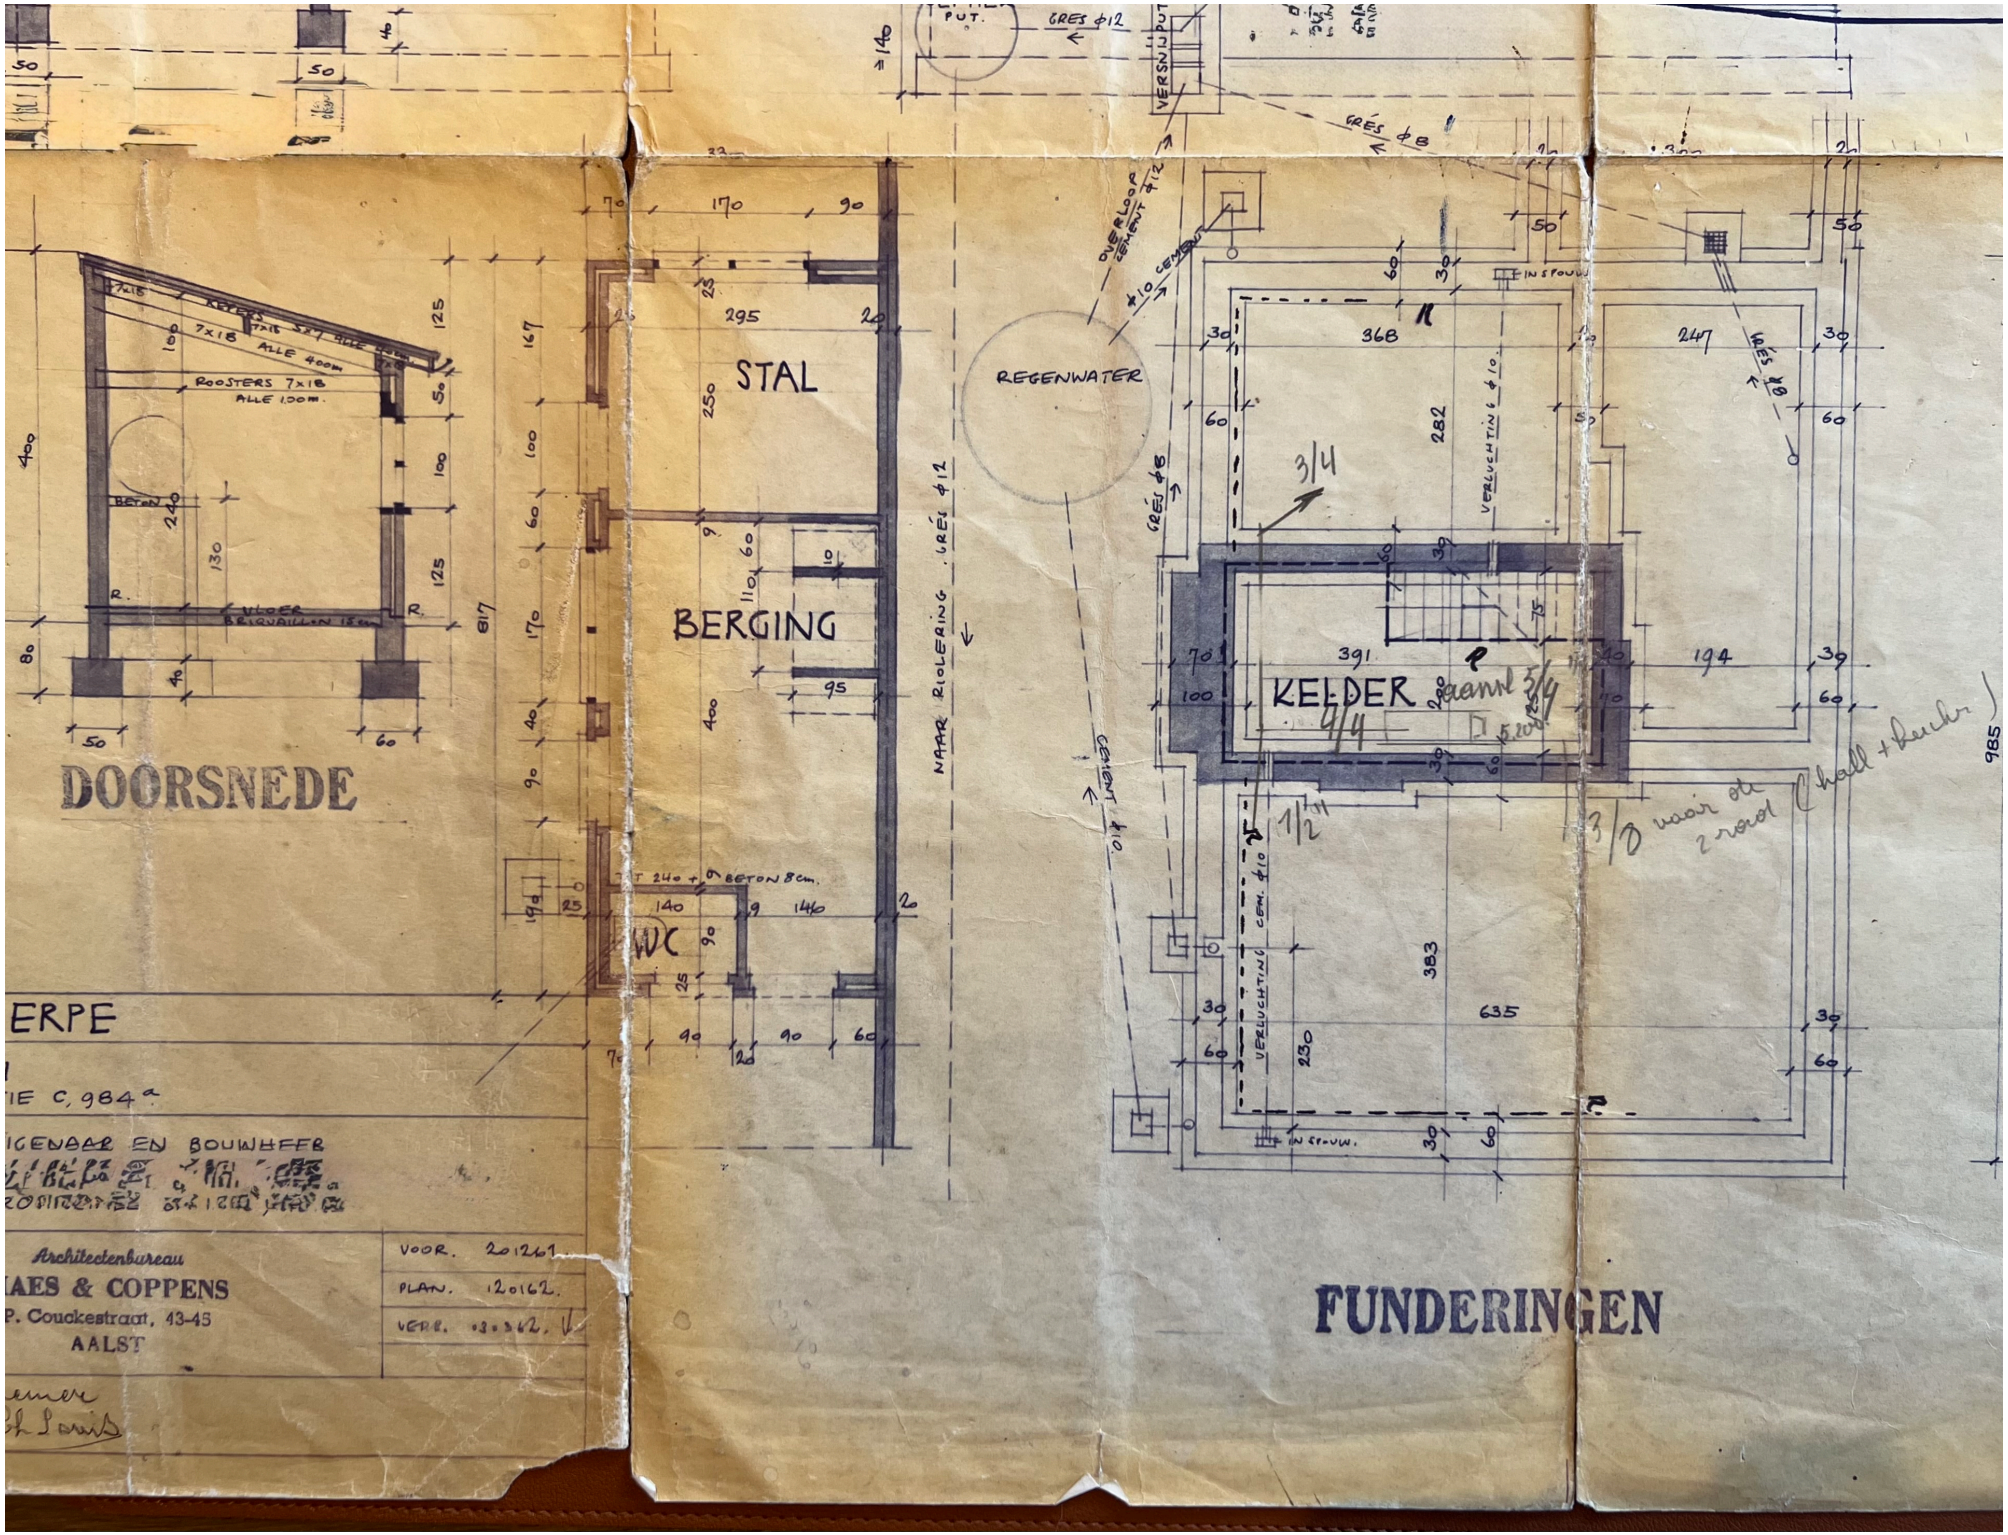
DOORSNEDE
ROOSTERS 7x18
ALLE 1,00m.
BETON
VLOER
STAL
BERGING
WC
REGENWATER
NAAR RIOLERING . GRÉS ø12
KELDER
FUNDERINGEN
ERPE
IE C, 984a
IGENAAR EN BOUWHEER
Architectenbureau
AES & COPPENS
P. Couckestraat, 43-45
AALST
VOOR. 201261
PLAN. 120162.
VERR. 03.362.