

GRONDPLAN gelijkvloers

BOORTMEERBEEK
groene boort

woonzone 3 woning D1



08 04 2026

COPYRIGHT

ATRIO nv

Septennium
Real Estate

abrilc


SEPTENNIUM R.E. bv

Oudstrijderslaan 34
3140 Keerbergen

tel 016 52 58 00
mail verkoop@septennium.be

PAGINA 1/5

SCHAAL 1/75

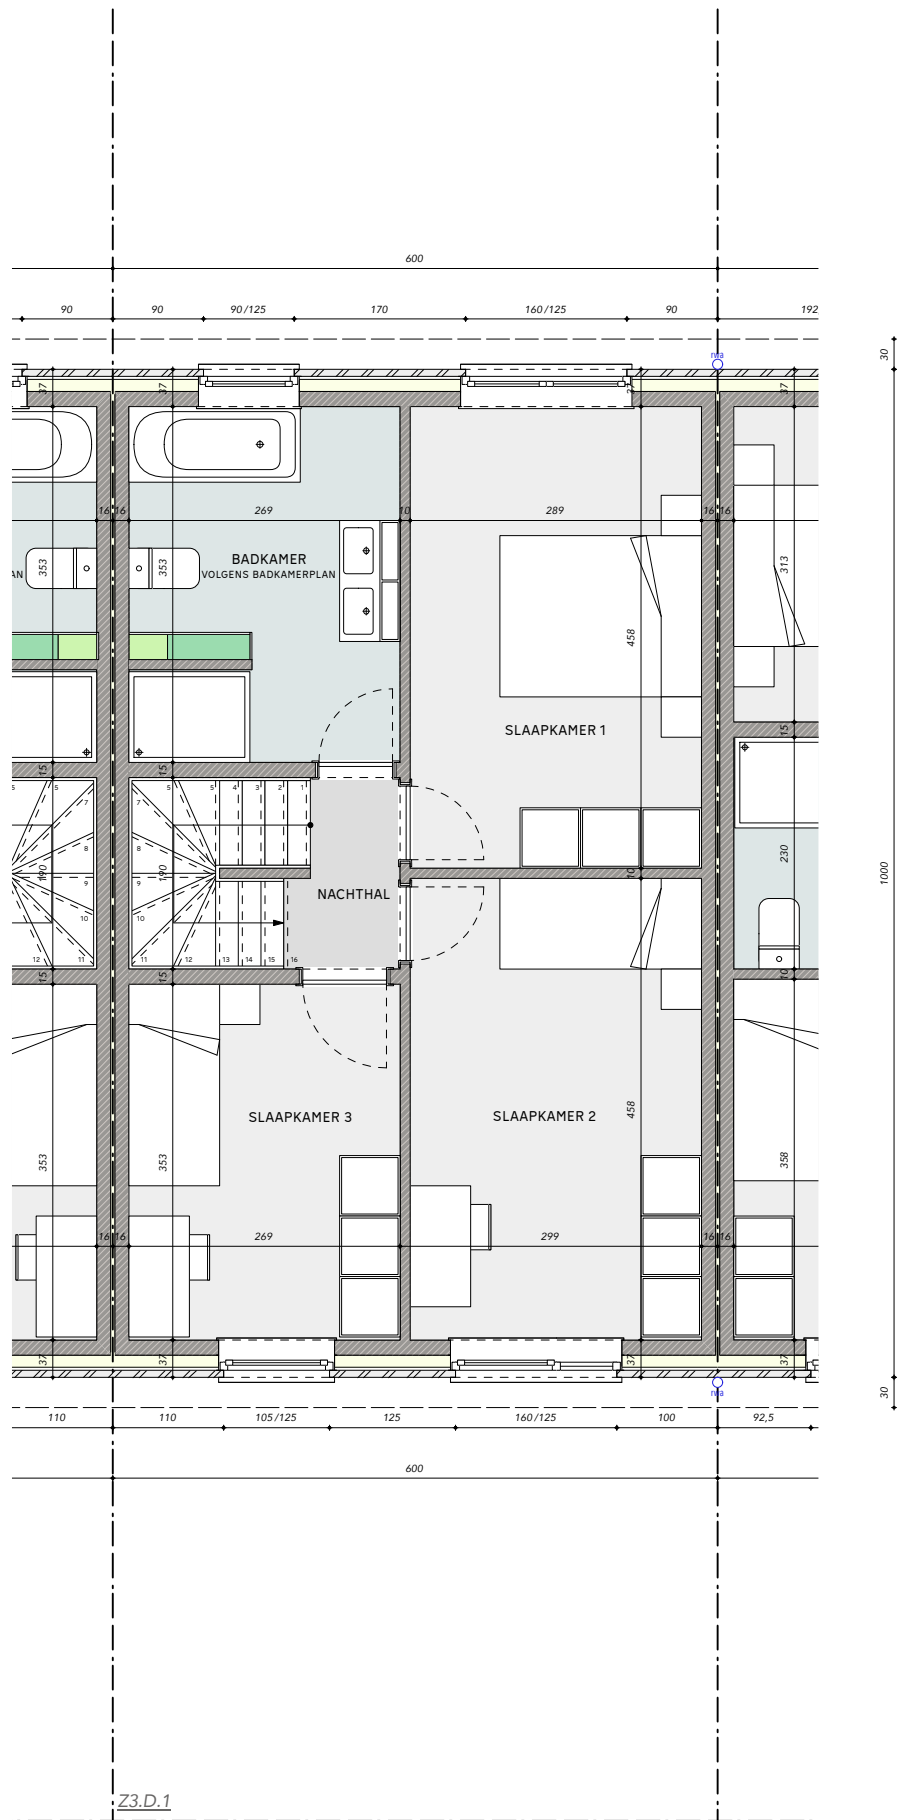

GRONDPLAN verdieping

BOORTMEERBEEK
groene boort

woonzone 3 woning D1



08 04 2026

COPYRIGHT

ATRIO nv

Septennium
Real Estate

abrilc

SEPTENNium R.E. bv

Oudstrijderslaan 34
3140 Keerbergen


tel 016 52 58 00
mail verkoop@septennium.be

PAGINA

2/5

SCHAAL

1/75

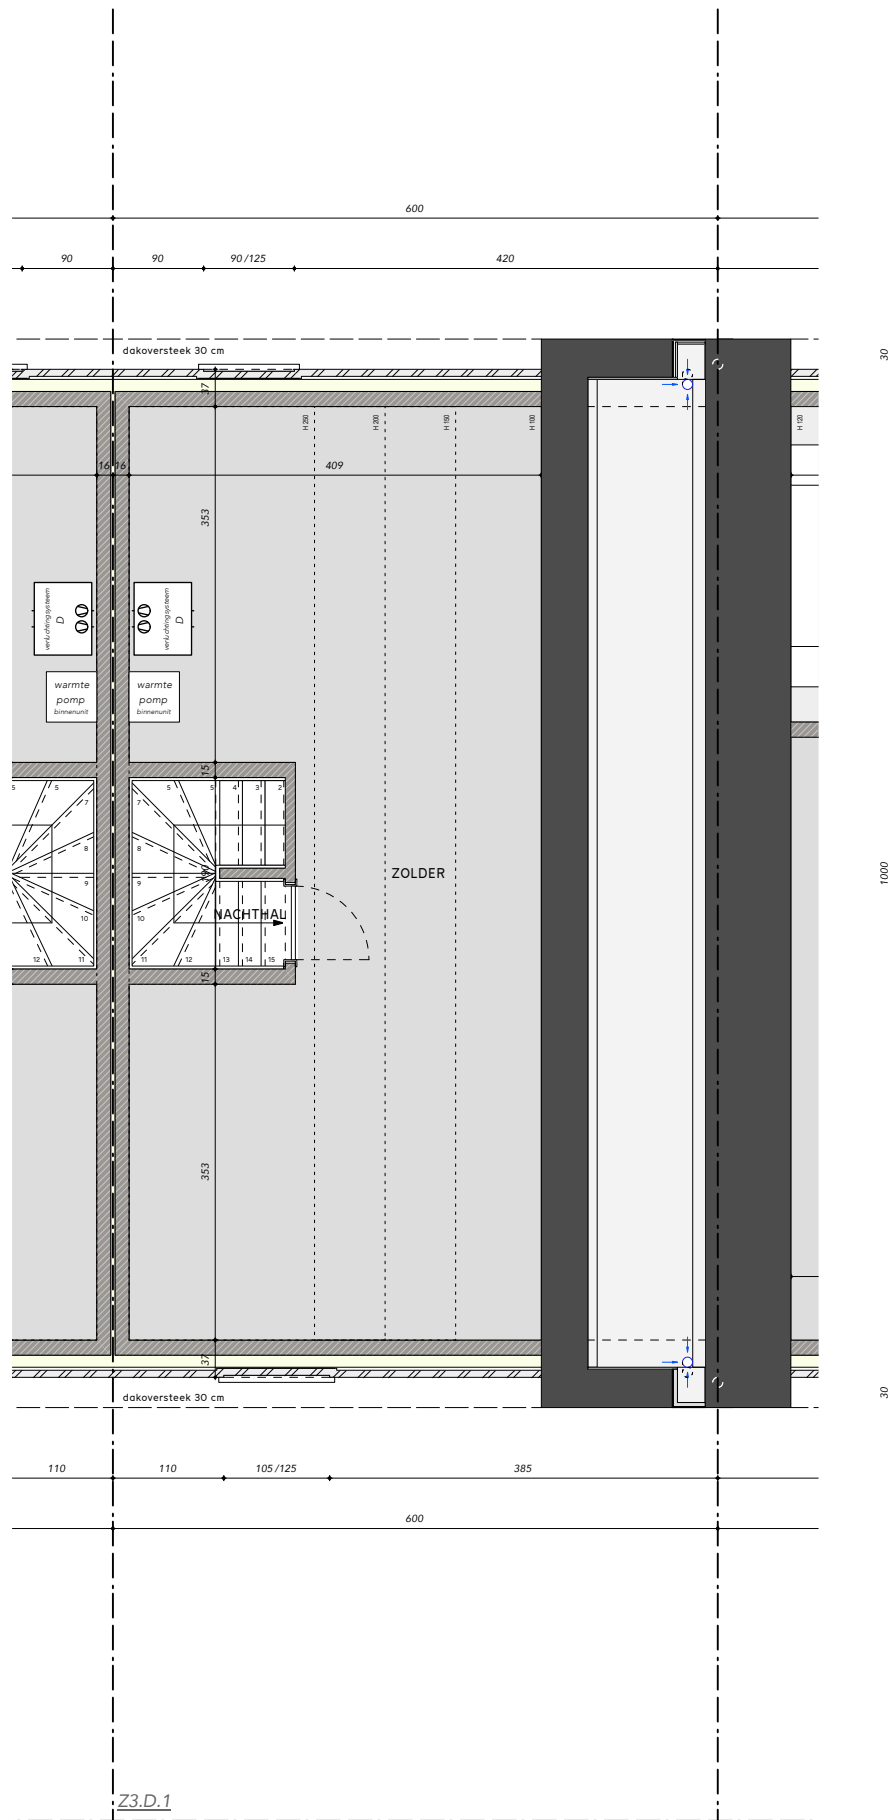

DAKPLAN

BOORTMEERBEEK
groene boort

woonzone 3 woning D1



08 04 2026

COPYRIGHT

ATRIO nv

Septennium
Real Estate

abrilc

SEPTENNIUM R.E. bv

Oudstrijderslaan 34
3140 Keerbergen

tel 016 52 58 00
mail verkoop@septennium.be

PAGINA


3/5

SCHAAL

1/75

MATERIALEN woonzone 3

2a	GEVELMATERIAAL	gevelsteen Basia Paepsteen Eco-Brick WF Wienerberger - licht gevoegd
2b	GEVELMATERIAAL	gevelsteen Basia Paepsteen Eco-Brick WF Wienerberger - donker gevoegd
6	BUITENSCHRIJNWERK	PVC zwart
8	DORPELS	blauwe steen
9	DAKBEDEKING	pannen Creaton zwart
10	DAKAFVOEREN	zink naturel
12	DAKOVERSTEEK	TRESPA zwart

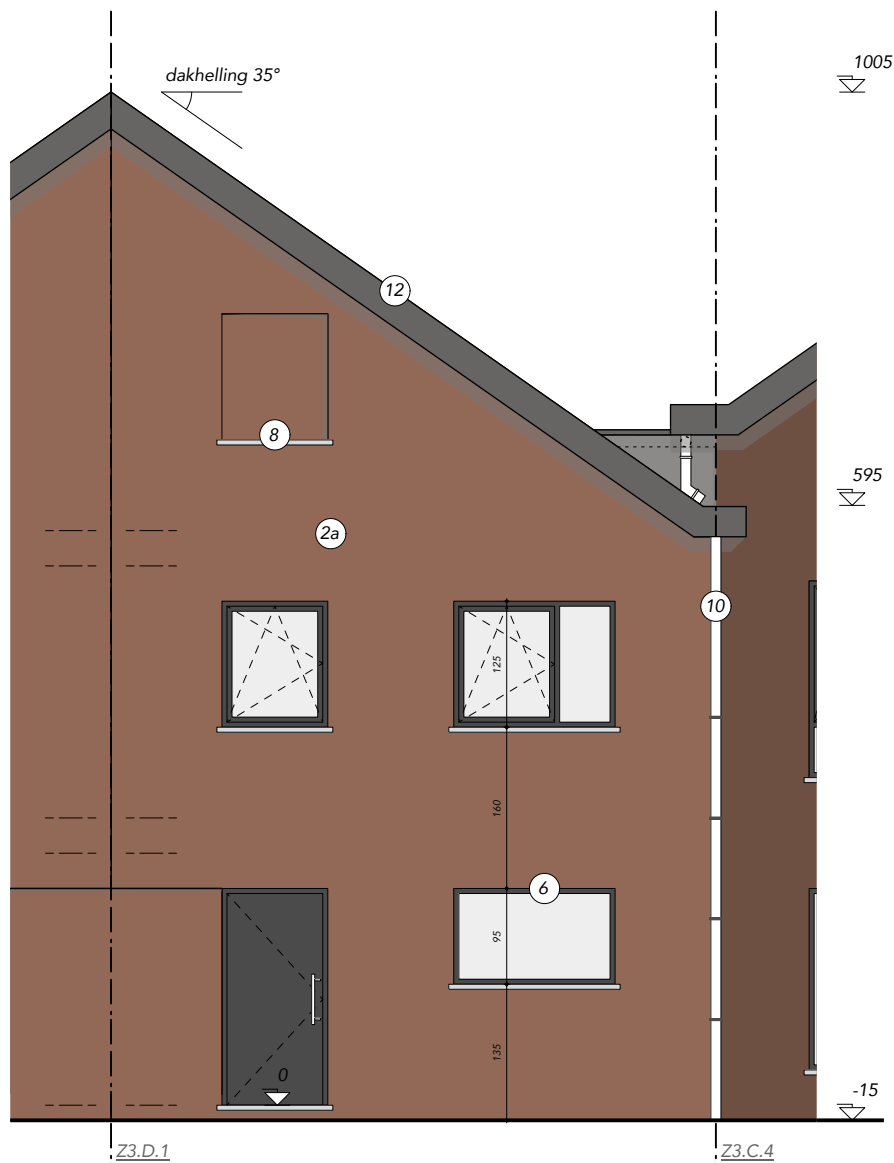

AANZICHT voorgevel

BOORTMEERBEEK
groene boort

woonzone 3 woning D1

08 04 2026

COPYRIGHT

ATRIO nv

Septennium
Real Estate

abric

SEPTENNIUM R.E. bv

Oudstrijderslaan 34
3140 Keerbergen

tel 016 52 58 00
mail verkoop@septennium.be

PAGINA

4/5

SCHAAL

1/75



AANZICHT achtergevel

BOORTMEERBEEK
groene boort

woonzone 3 woning D1

08 04 2026

COPYRIGHT

ATRIO nv

Septennium
Real Estate

abrïc

SEPTENNium R.E. bv

Oudstrijderslaan 34
3140 Keerbergen

tel 016 52 58 00
mail verkoop@septennium.be

PAGINA

5/5

SCHAAL

1/75