


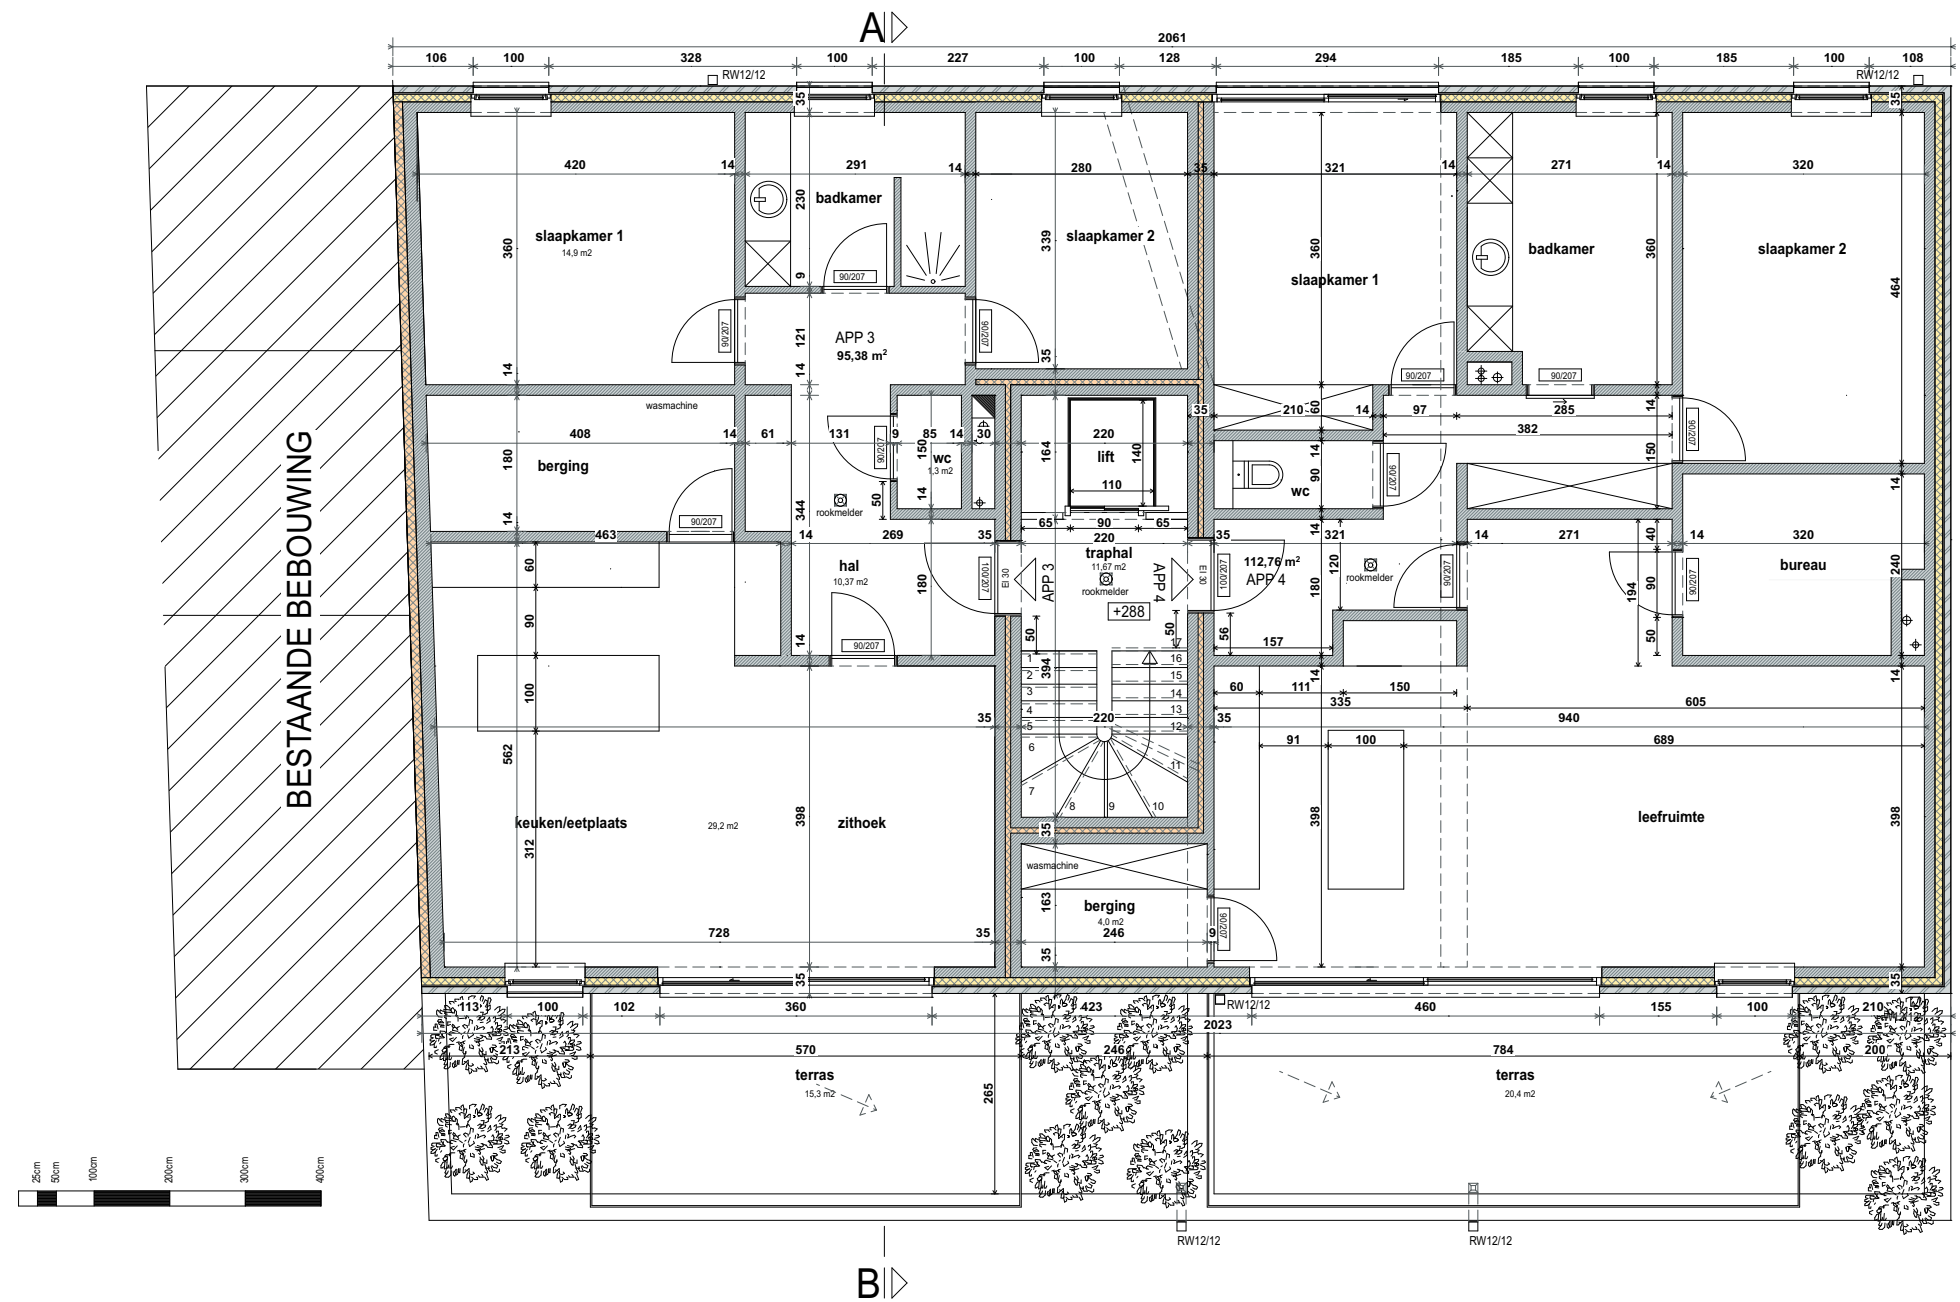

Clé Architecten - arch. Hanne Ruebens
De Pierpontstraat 19, 3540 Herk-de-Stad
0032 478 346 978 - hanne@clearchitecten.be

07. P 1e verdieping
schaal 1:100 - 20/12/2021



ARCHITECT

Deze plannen zijn beschermd, ze mogen niet worden overgenomen, geheel of gedeeltelijk door derden. De plannen, details en vormgeving blijven eigendom van de architect.

Bij ontstentenis van de stedenbouwkundige voorschriften en digitale terreinopmeting zijn deze plannen indicatief en onder voorbehoud.

Zij kunnen nog eveneens aangepast worden in functie van de stabiliteitsplannen en de EPB berekeningen. Aanduidingen meubilair, sanitair en vloerafwerking enkel en alleen ten titel van inlichting.

BOUWHEER

Sempels' Groep
Ambachtenstraat 4, B-3210 Lubbeek
016 62 28 36 - geert@sempelsgroep.be

**Het oprichten van een meergezinswoning en slopen
van gedeelte bestaande bebouwing**
Werf: Binkomstraat 6, B-3210 Lubbeek