


OPMETINGSPLAN

PLANREFERENTIE: 11017/10380

Gemeente ZOERSEL

Afd. 2 Halle, Sectie A

delen van nr 611 Y

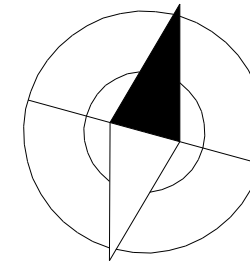

schaal: 1/400


Kavel	omschrijving	oppervlakte	gereserveerd kadastrnummer
Kavel 1	woning op en met grond	919 m ²	611 E2
Kavel 2	bougrond volgens verk. 20257 (OMV_2025060983) d.d. 7 november 2025	749 m ²	611 F2
Kavel 3	wegbedding	37,7 m ²	611 G2

JURIDISCHE MOTIVATIE:

eigendomsgrens J-K-I-F: opmetingsplan landmeter Defenfe d.d. 21-6-1956
 eigendomsgrens F-A-E: precadplan 11017-101147 landmeter L. De Rop d.d. 16-10-2014
 eigendomsgrens E-G-J : precadplan 11017-101157 landmeter L. De Rop d.d. 30-1-2015
 eigendomsgrens G-H-A : nieuwe grens bij verkavelingsvergunning OMV_2025060983

Coördinatenlijst terreingrenzen Coördinatenlijst markante punten

Nr	X	Y	Commentaar	Nr	X	Y	Commentaar
A	0.00	0.00	feno	1	-48.21	11.41	meetnagel
E	0.00	41.62	feno	2	-49.24	10.14	meetnagel
F	0.00	-2.18	geen	3	20.78	-8.29	meetnagel
G	-19.20	41.46	geen	4	30.33	-2.28	meetnagel
H	-19.20	5.10	feno	5	-0.50	-16.43	hoek gebouw
I	-19.20	3.35	geen	6	7.01	-18.19	hoek gebouw
J	-45.96	41.24	geen	7	-5.08	36.54	hoek gebouw
K	-46.28	11.15	geen	8	-19.12	36.45	hoek gebouw
				9	-5.12	45.64	hoek gebouw
				10	-28.80	26.65	hoek gebouw
				11	-25.10	35.72	hoek gebouw

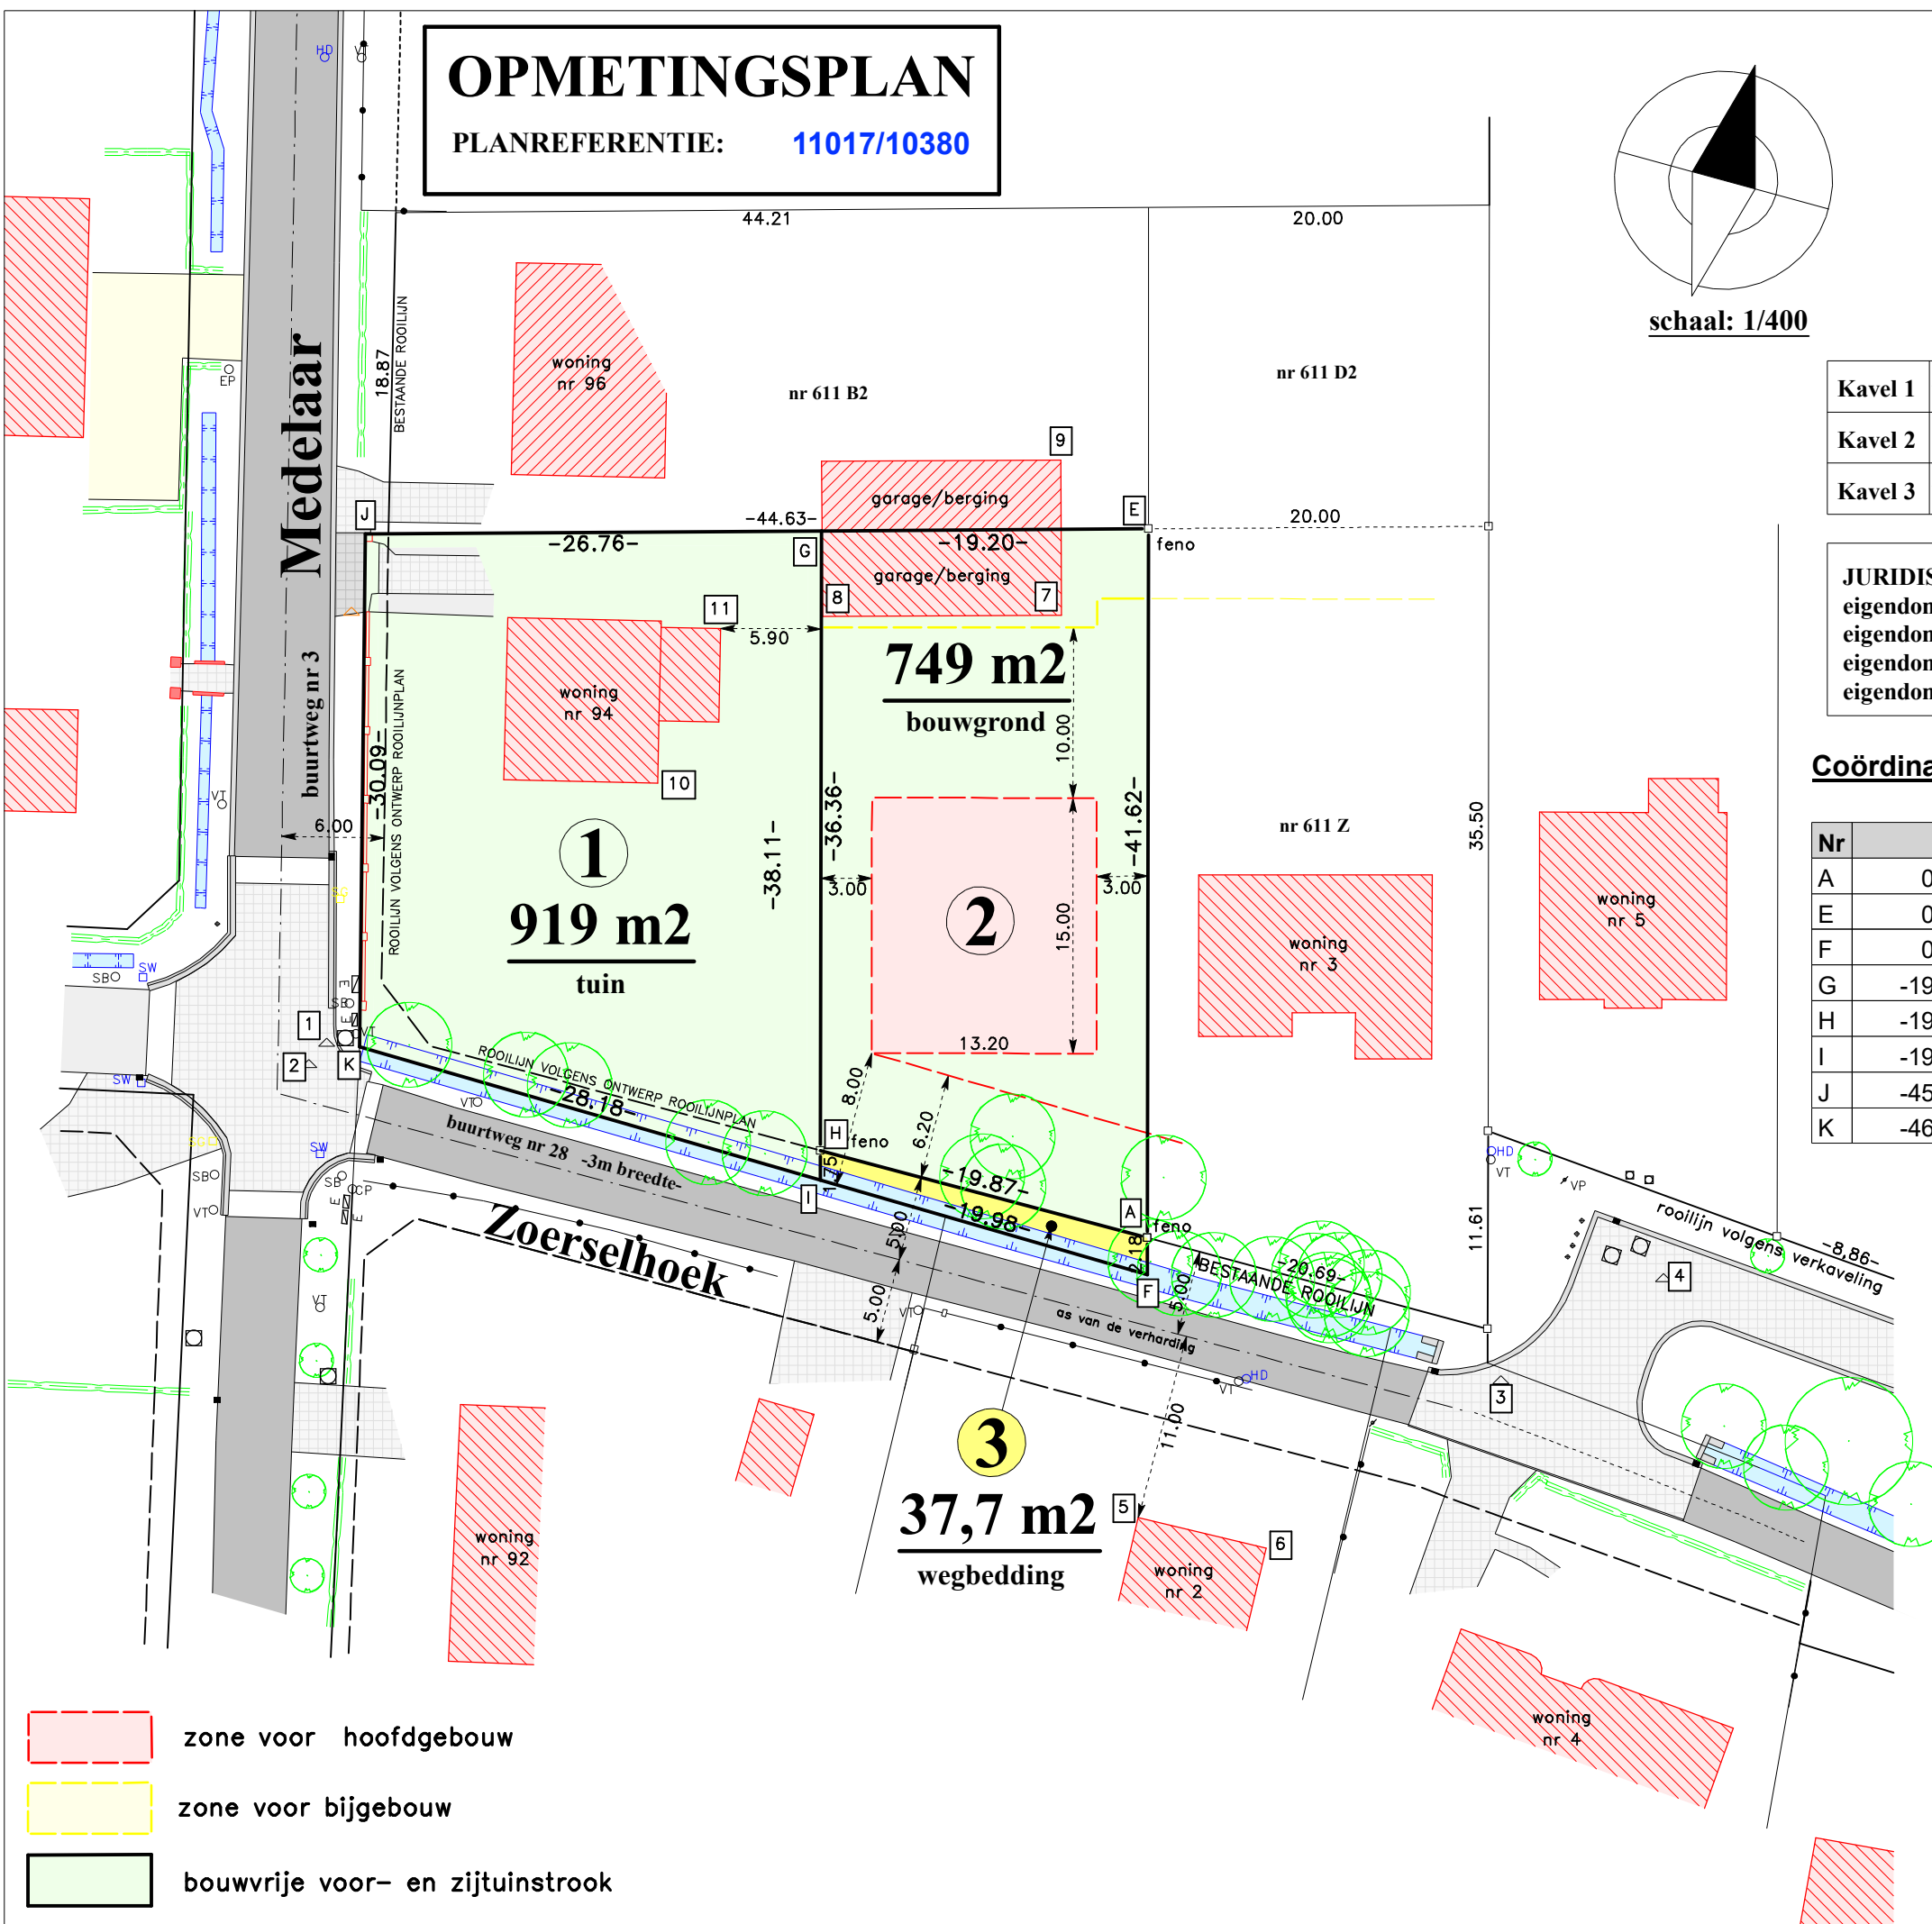

- zone voor hoofdbouwwerk
- zone voor bijgebouwwerk
- bouwrijpe voor- en zijtuinstrook

Zoersel, 12 maart 2026

luc de rop bedijgd landmeter-expert (LAN061228)
 meekundig schatter onroerend goed (VLABEL 005844811344)

ENKEL OP AFSpraak 03 385 03 18
 St. Antoniusbaan 85 info@landmeterderop.be
 2980 Zoersel www.landmeterderop.be
 BTW BE0795183333 (Gw-MCET bv) BE08 1431 2185 8822
GEREGISTREERD