


RESIDENTIE
DESSCHEL

APPARTEMENT
A1.1

VERDIEPING
OPP. NETTO 89,42 m²
OPP. TERRAS 10,28 m²

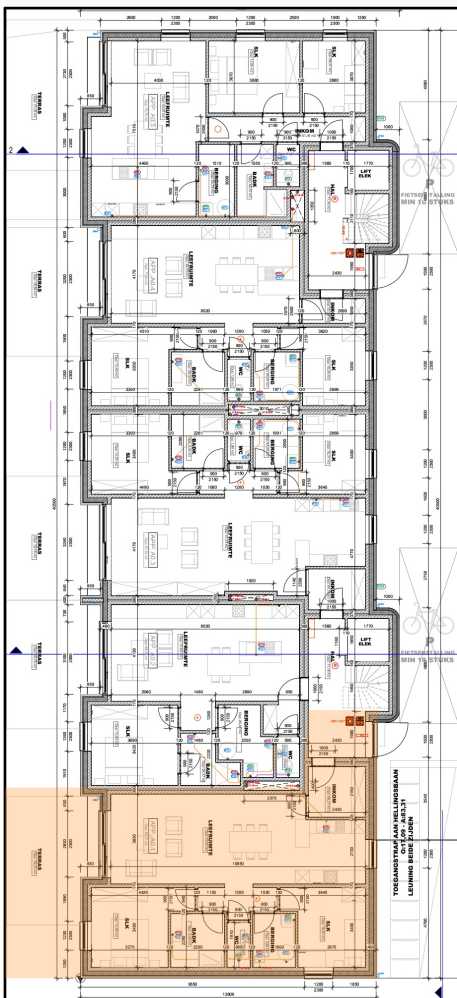

Dit plan is een verkoopplan en geen uitvoeringsplan. Opgegeven binnenmaten zijn slechts indicatief en kunnen omwille van technische redenen wijzigen. Meubilair, draairichting van binnendeuren, vloerbekleding etc. zijn slechts suggestief. Dit plan is niet contractueel bindend. Bij afdruk op A3, is dit plan getekend op schaal 1/50.

