

Hoofdzekeringshast
WONING


1/8

3N. 400V/230V

Installateur: Freddy Pittomvils
13/05/2009 datum
Handtekh.

werf : Pittomvils - Vaes
straat : Obbeekstraat 22
Gemeente : 3550 Heusden-Zolder
Handtekh.

Keuring/Kontrolé
org. : 3TV/180
Nreem :
Datum : 18/5/09
Handtekh. :

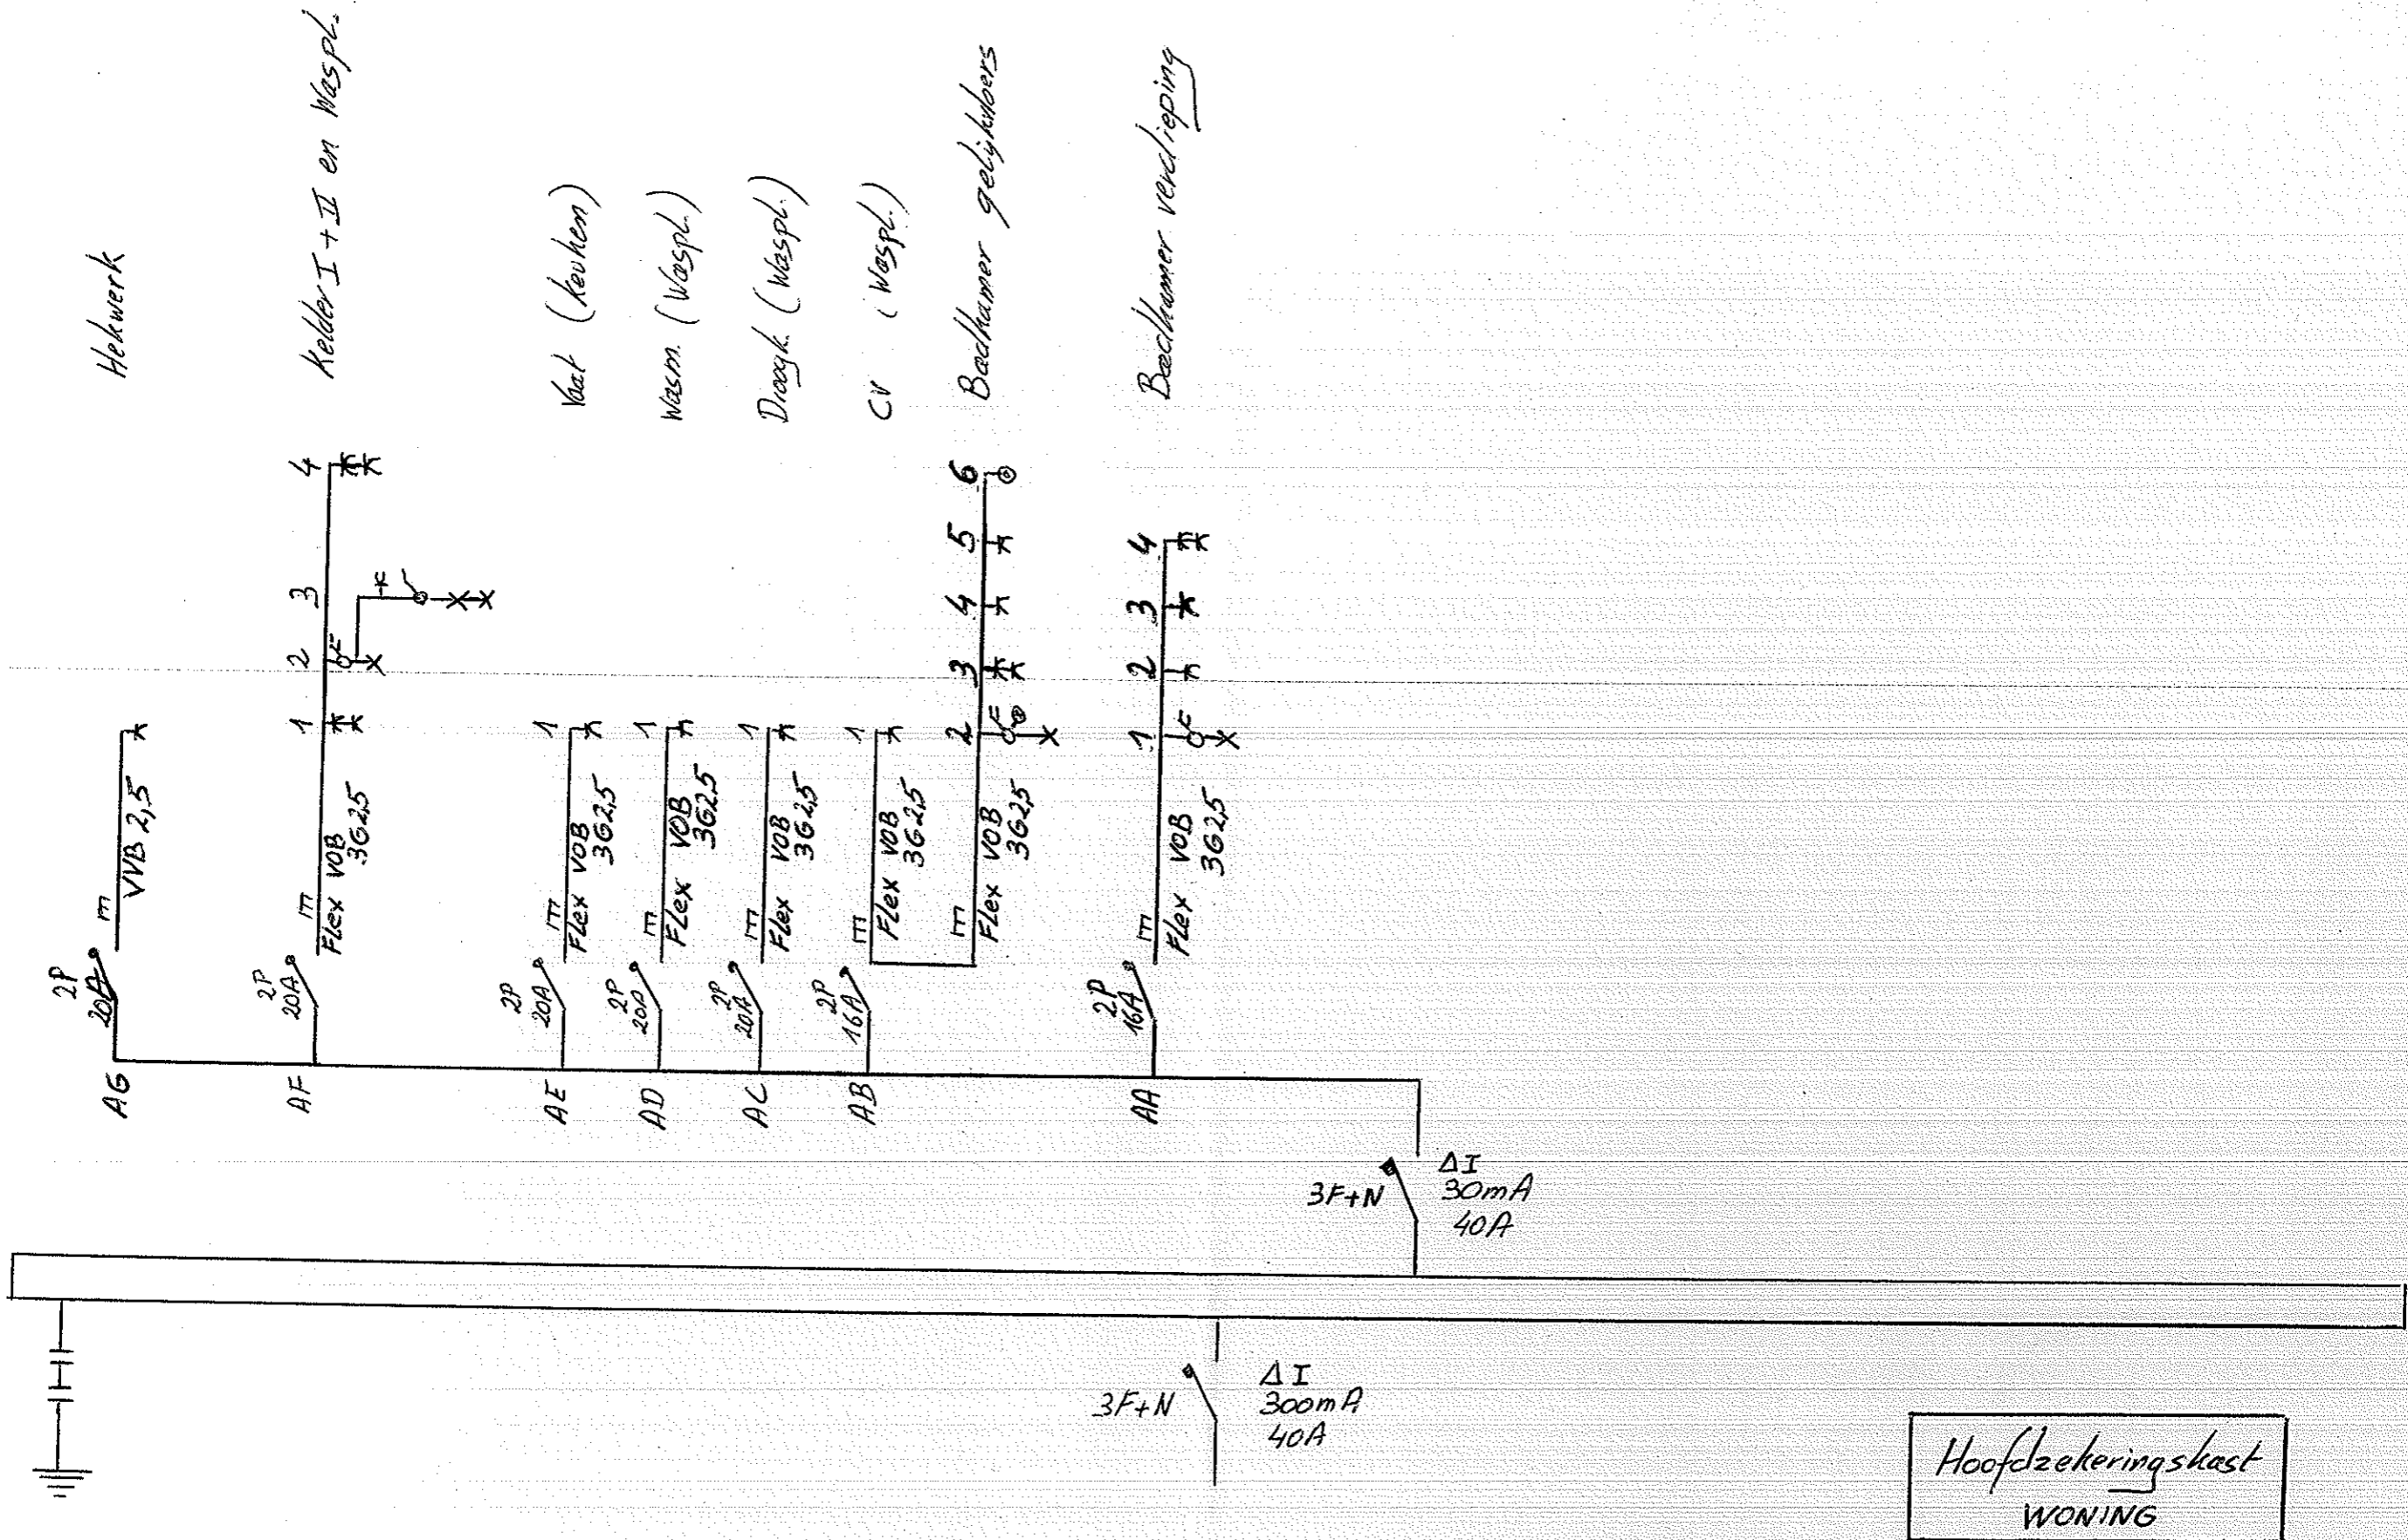

Hoofdzekeringkast
WONING


2/8

Installateur: Freddy Pittomvits
13/05/2009 datum
Handtekh.

werf : Pittomvits - Vaes
straat : Obbeekstraat 22
Gemeente : 3550 Heusden-Zolder
Handtekh.

Keuring/Controle
org. :
Naam :
Datum :
Handtekh. :

3N. 400V/230V

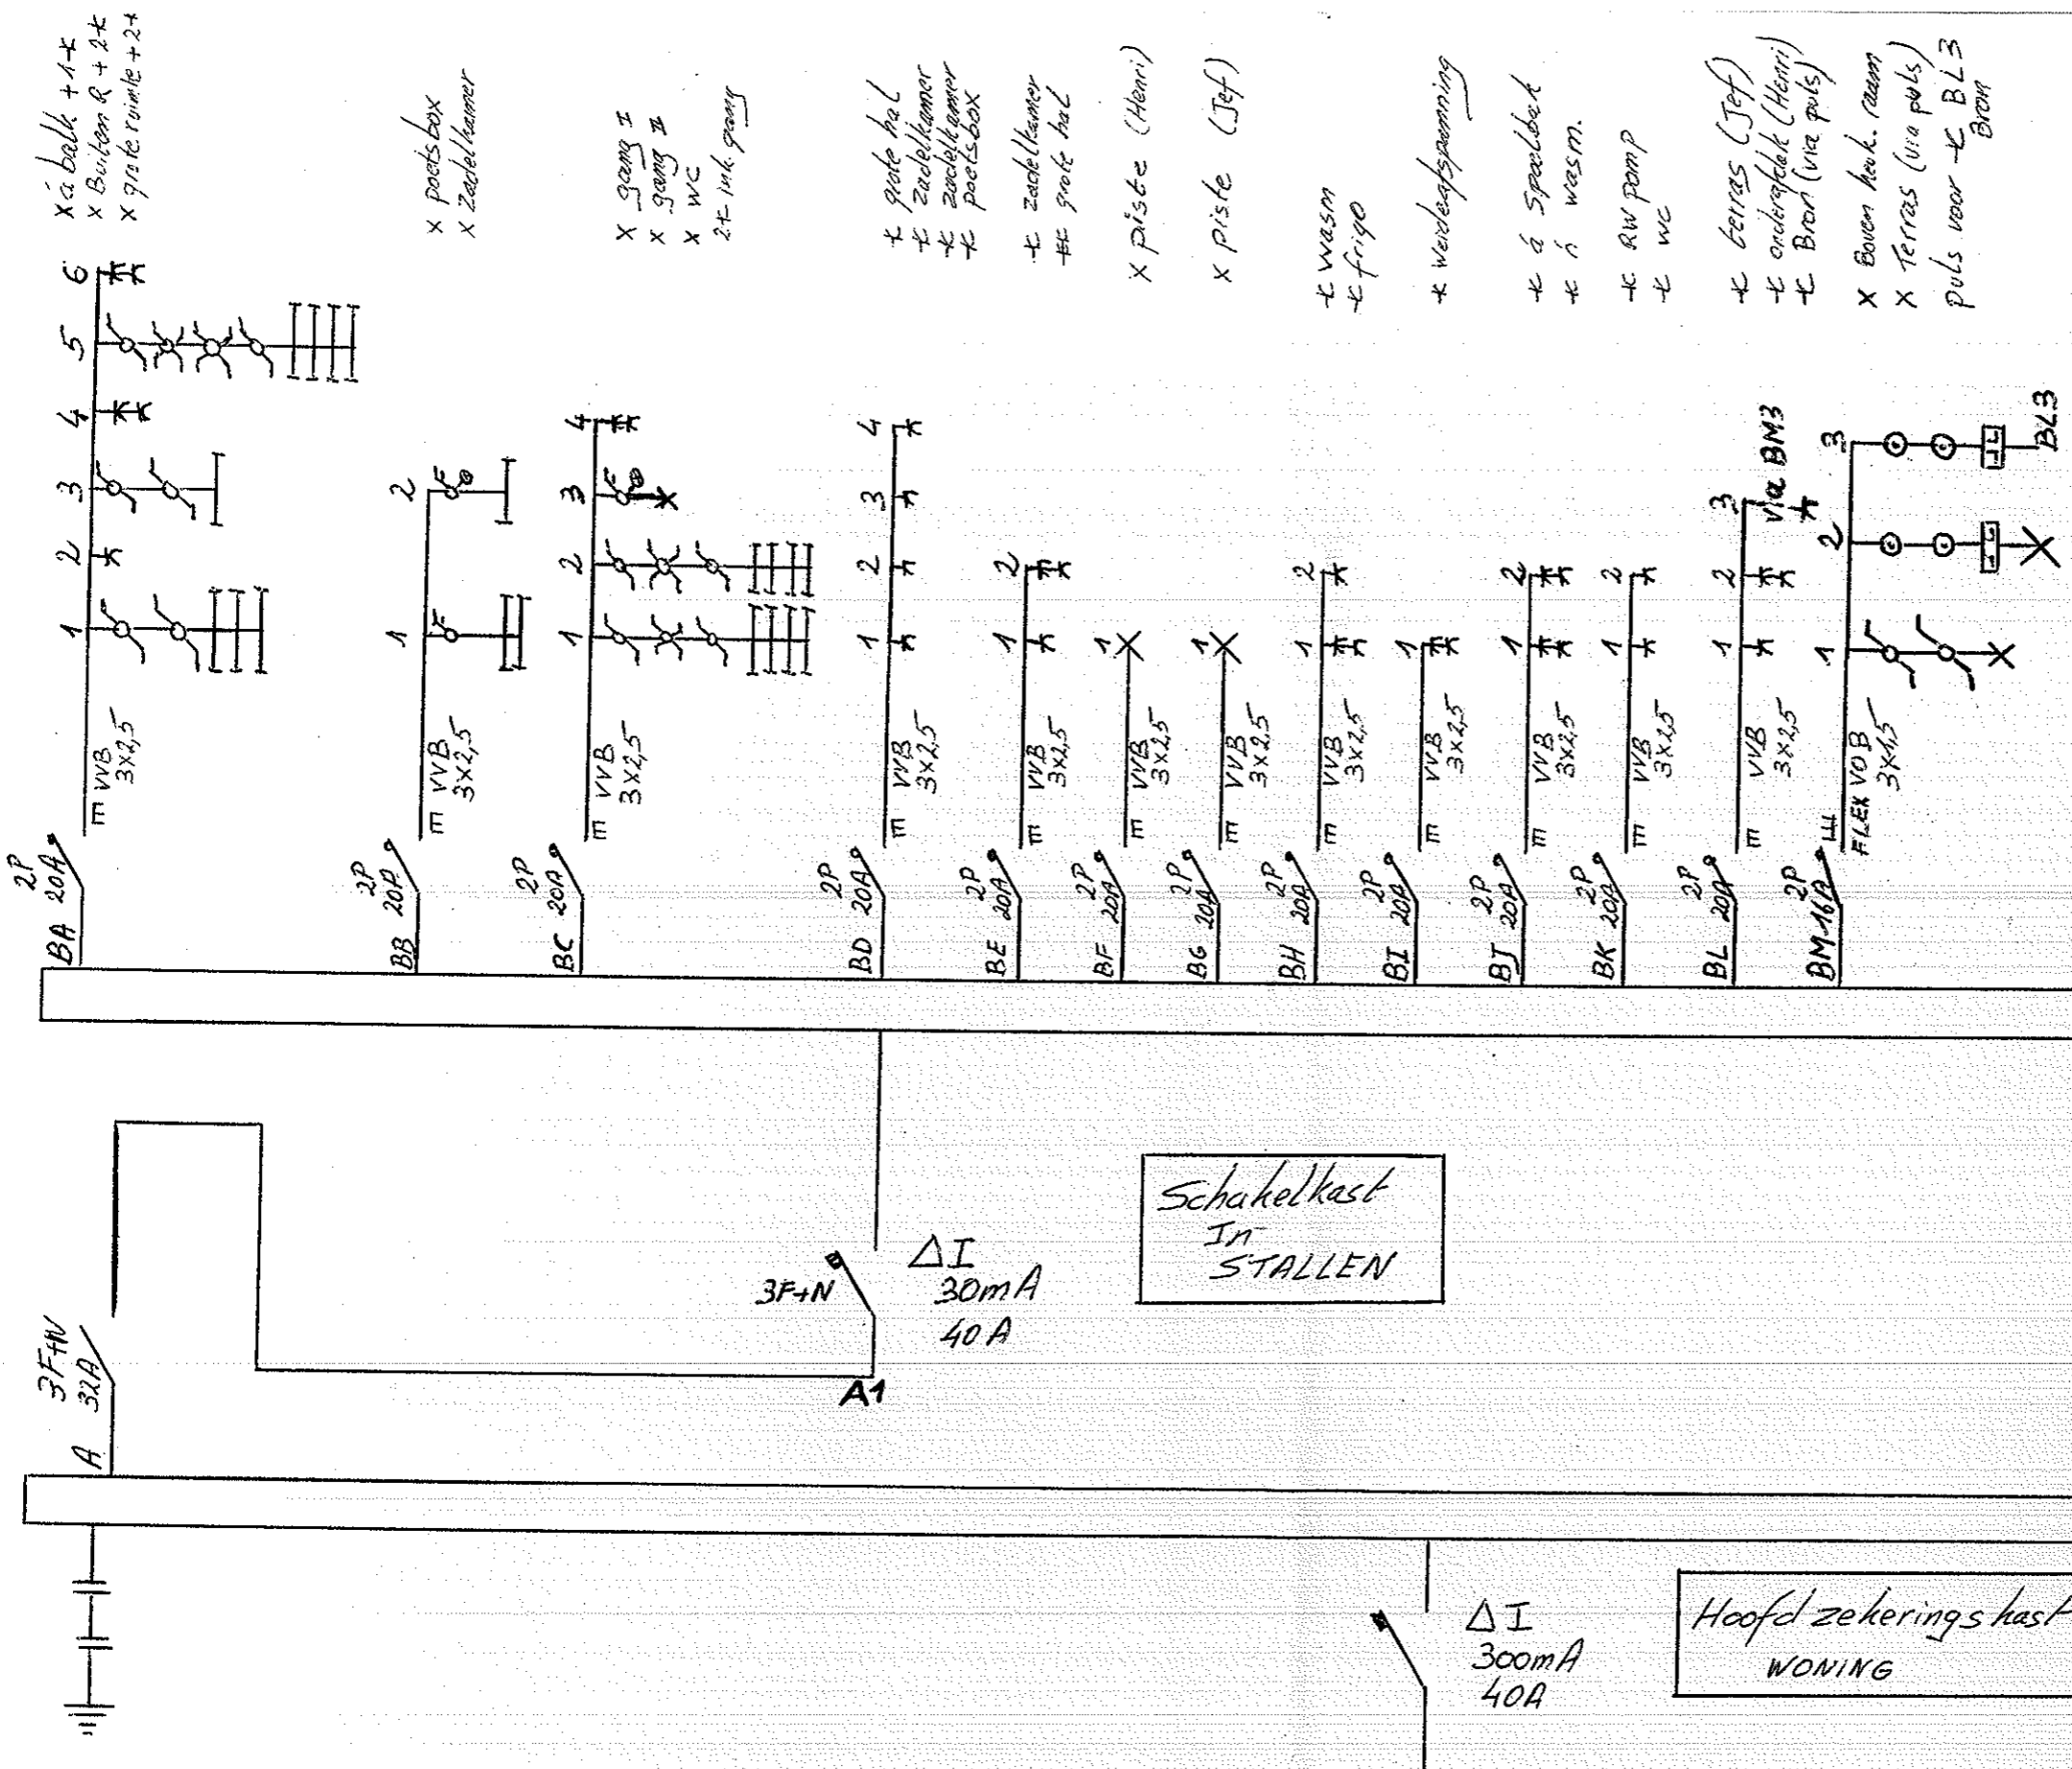

X a balk + 1+
 X Buiten R + 2+
 X grote ruimte + 2+

X poetsbox
 X Zacht hamer

X gang I
 X gang II
 X WC
 2+ 1+6 gang

X grote hal
 X Zacht hamer
 X Zacht hamer
 X poetsbox
 X Zacht hamer
 X grote hal

X piste (Henri)
 X piste (Jef)

X wasm
 X frigo

X Verleefspanning

X à Spaalbed
 X à wasm.

X RW pomp
 X WC

X terras (Jef)
 X onderafdek (Henri)
 X Bron (via puls)
 X Boven heuk. raam
 X Terras (via puls)
 Puls naar L BL3
 Bron

Installateur: Freddy Pittomvits
 13/05/2009 datum
 Handtek.

werf : Pittomvits - Vaes
 straat : Obbeekstraat 22
 Gemeente : 3550 Heusden-Zolder
 Handtek.

Keuring/Controle
 org. :
 Naam :
 Datum :
 Handtek. :

3N. 400V/230V

Piste X BG1


Piste X BF1

DE BL1

Bron X BL3

X BM2


BM3

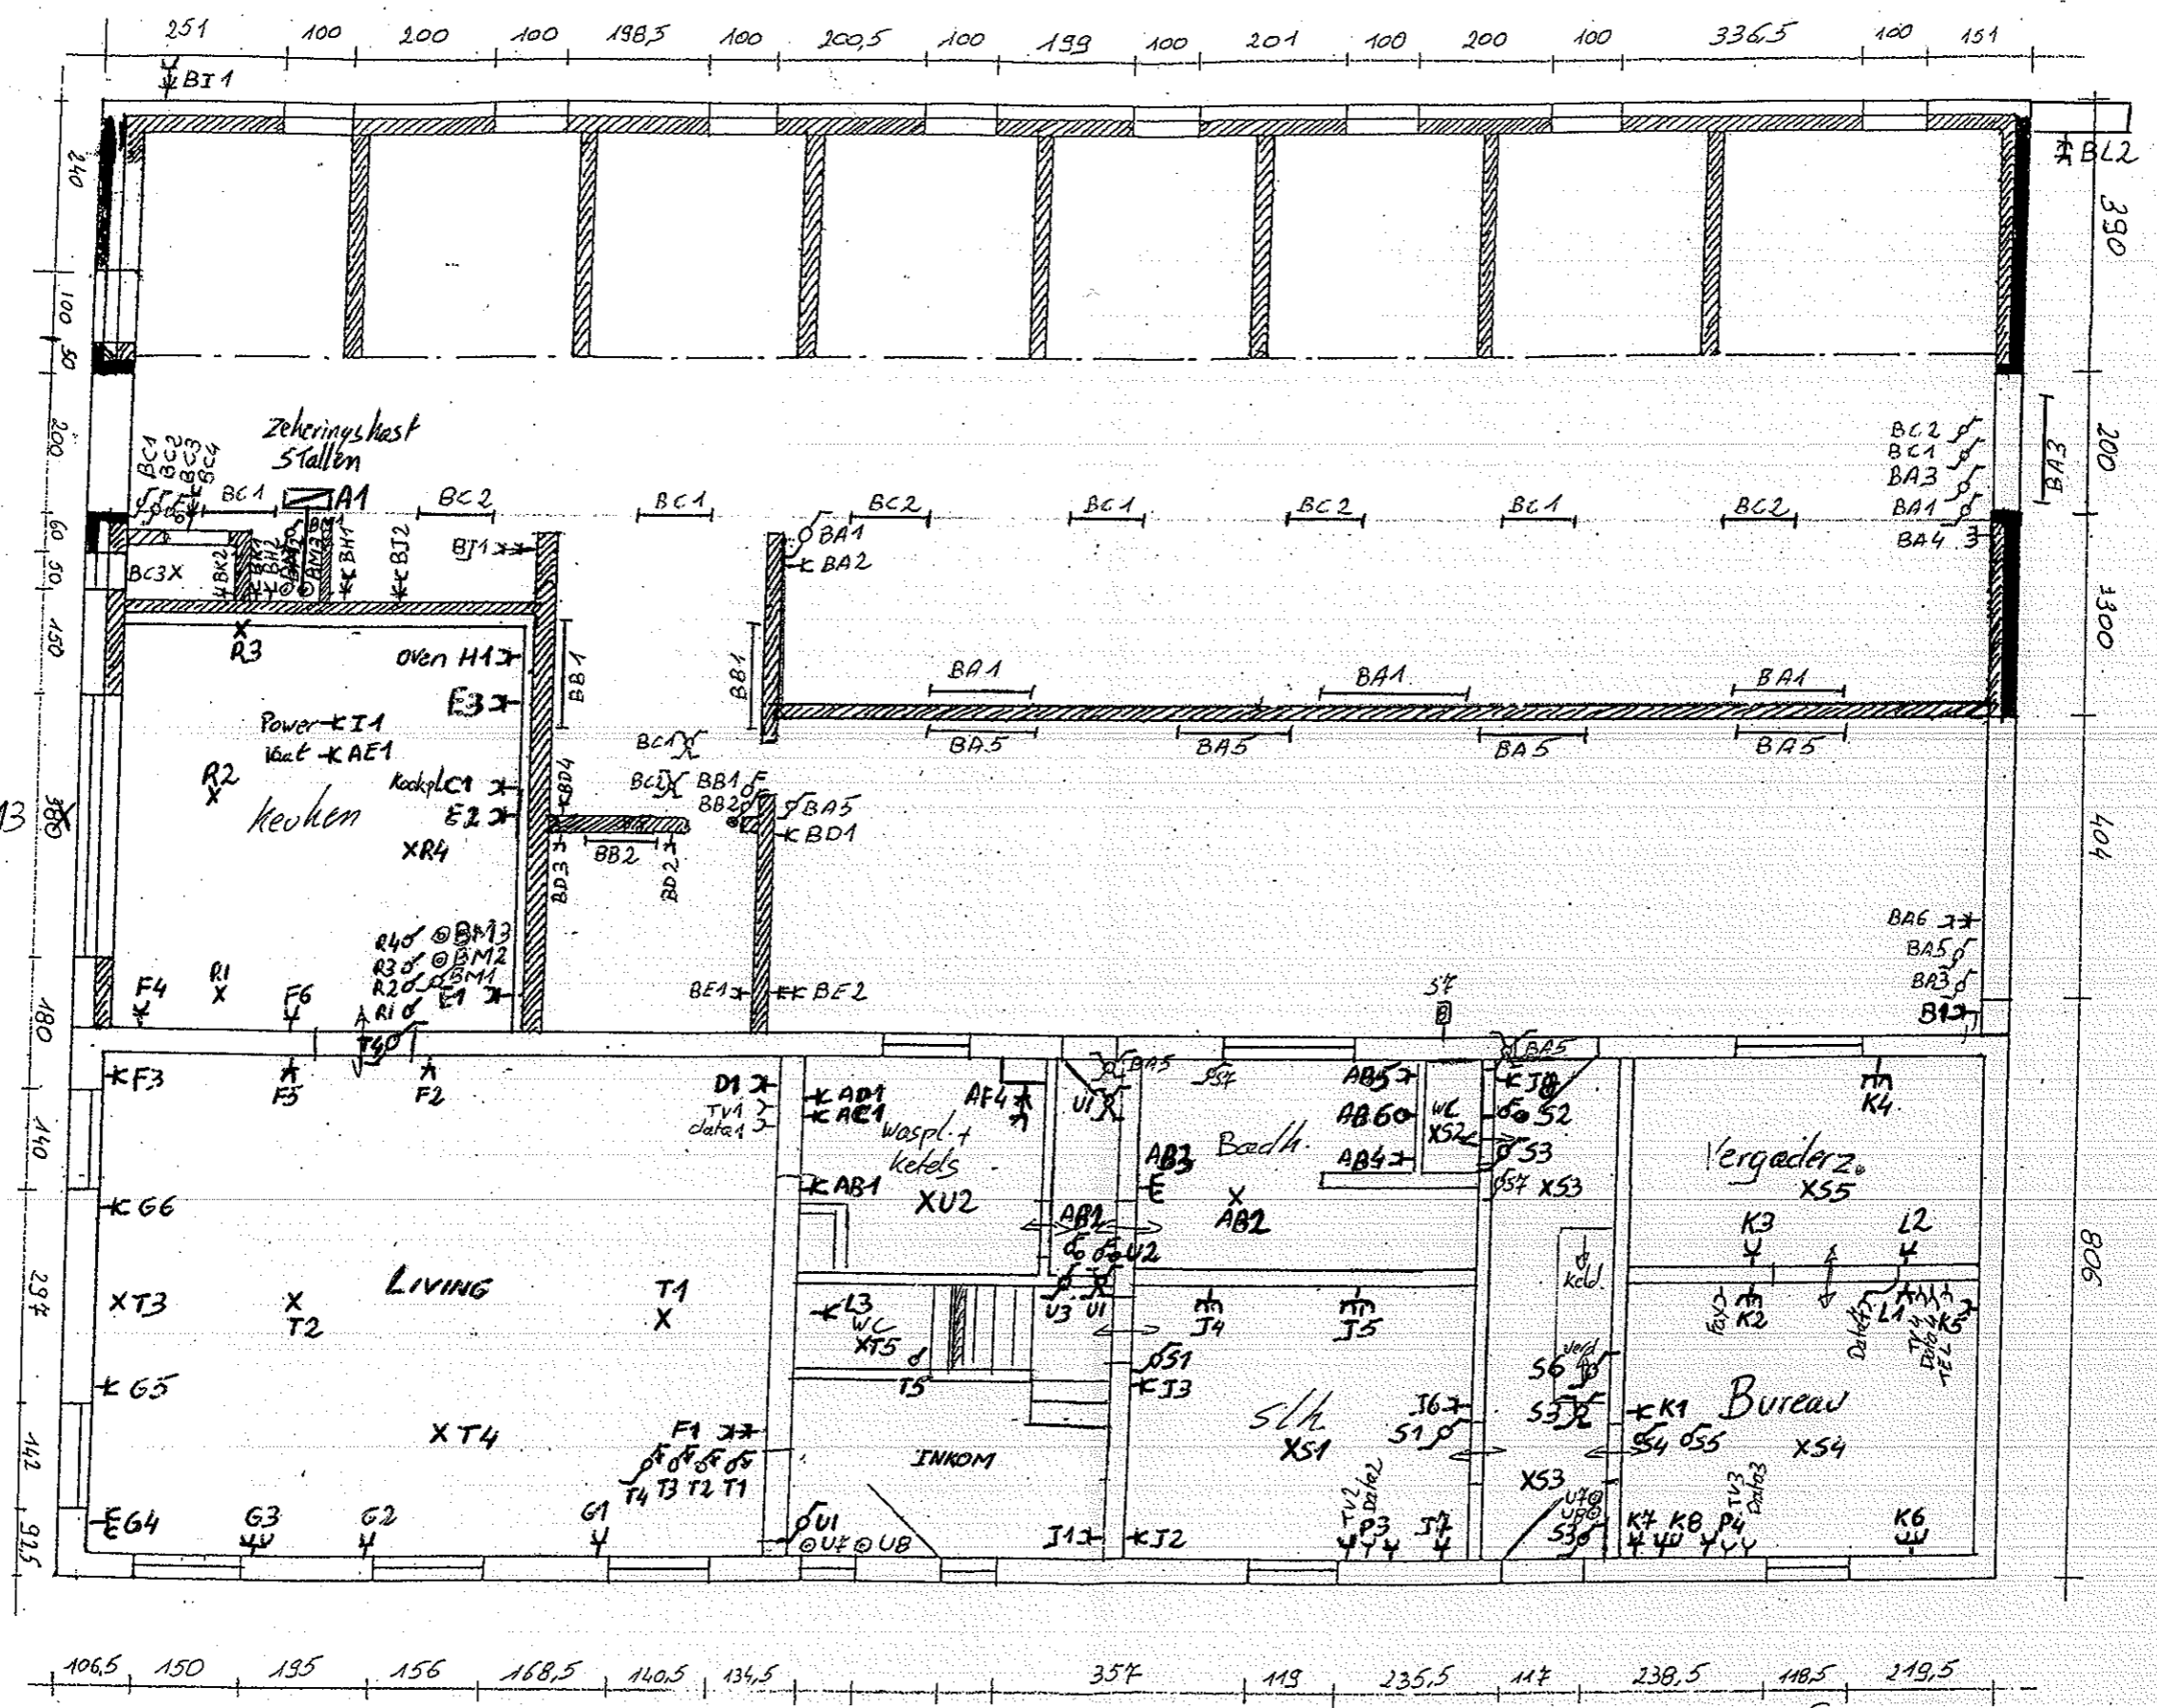

Keuring / Controle
 org. :
 Naam :
 Datum :
 Handtek. :


270
 X U8
 Tuin voor

Grondplan schaal 1:100
 obbeekstraat 22 Heusden
 Pittomvils - Vaes

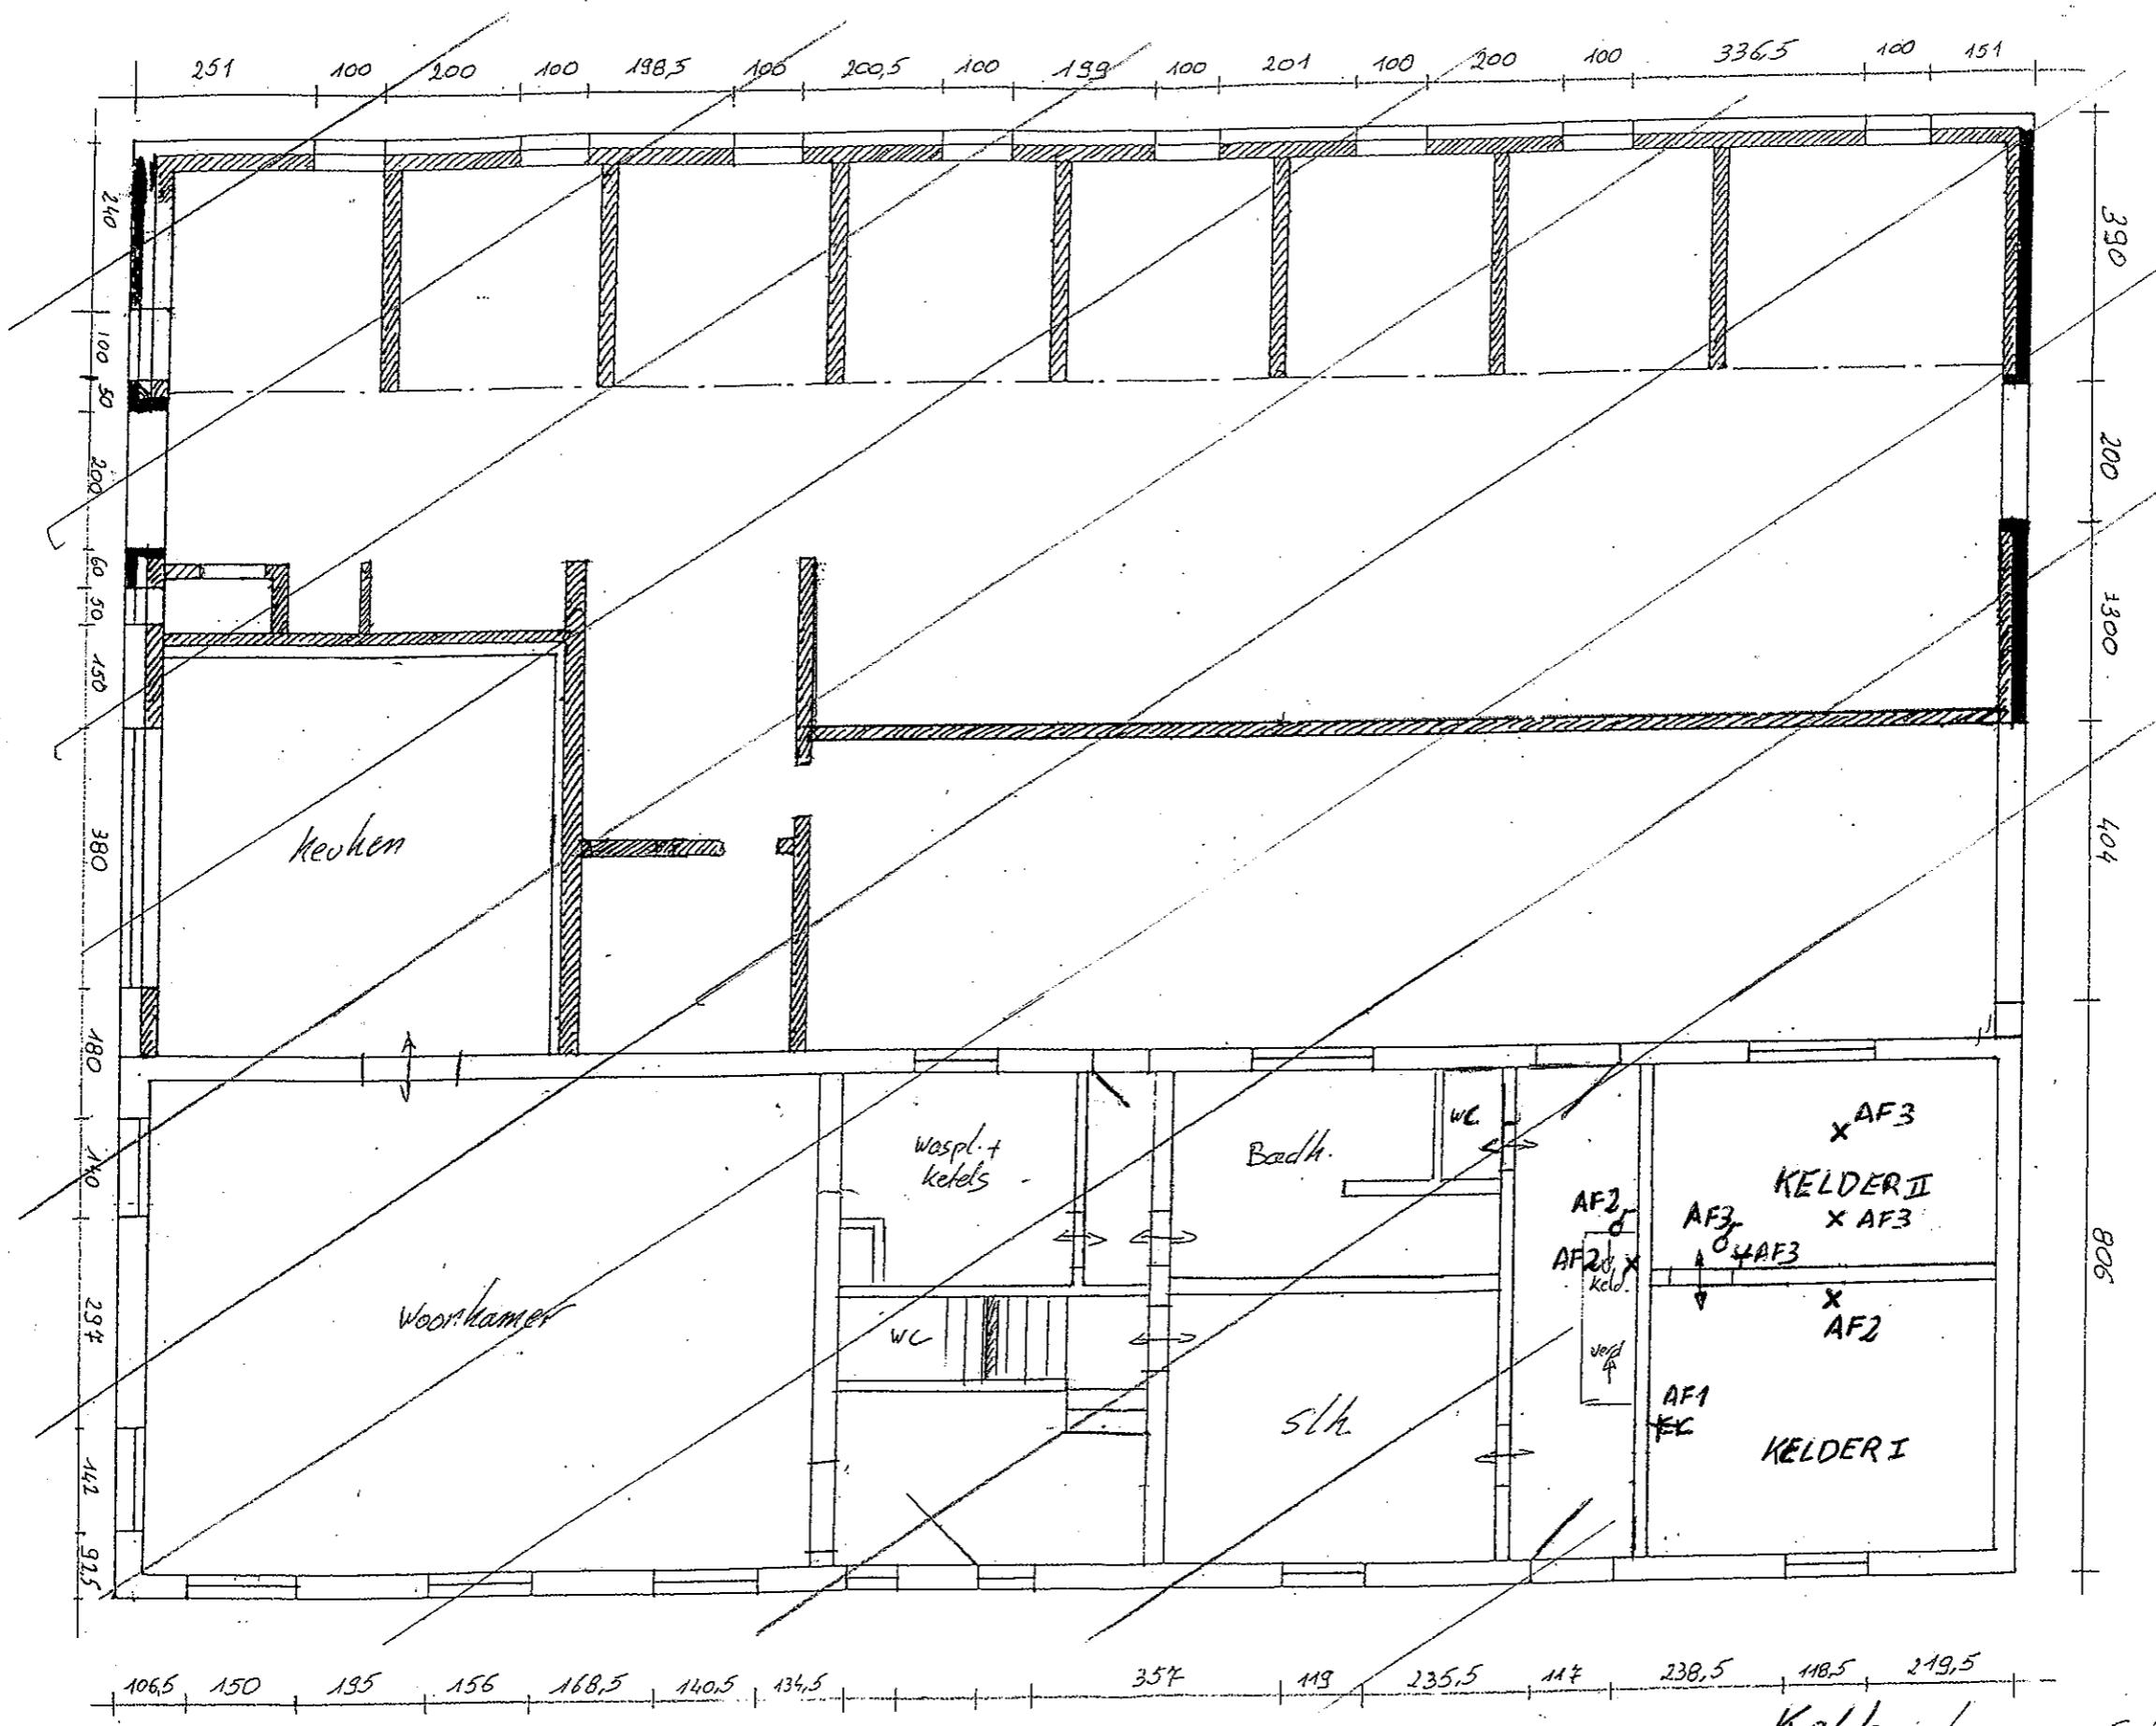

Keuring/Kontrole
 Org:
 Naam:
 Datum:
 Handtek:


Kelder-plan schaal 1:100
 obbeekstraat 22 Heusden
 Pittomvils-Yaes
 6/8

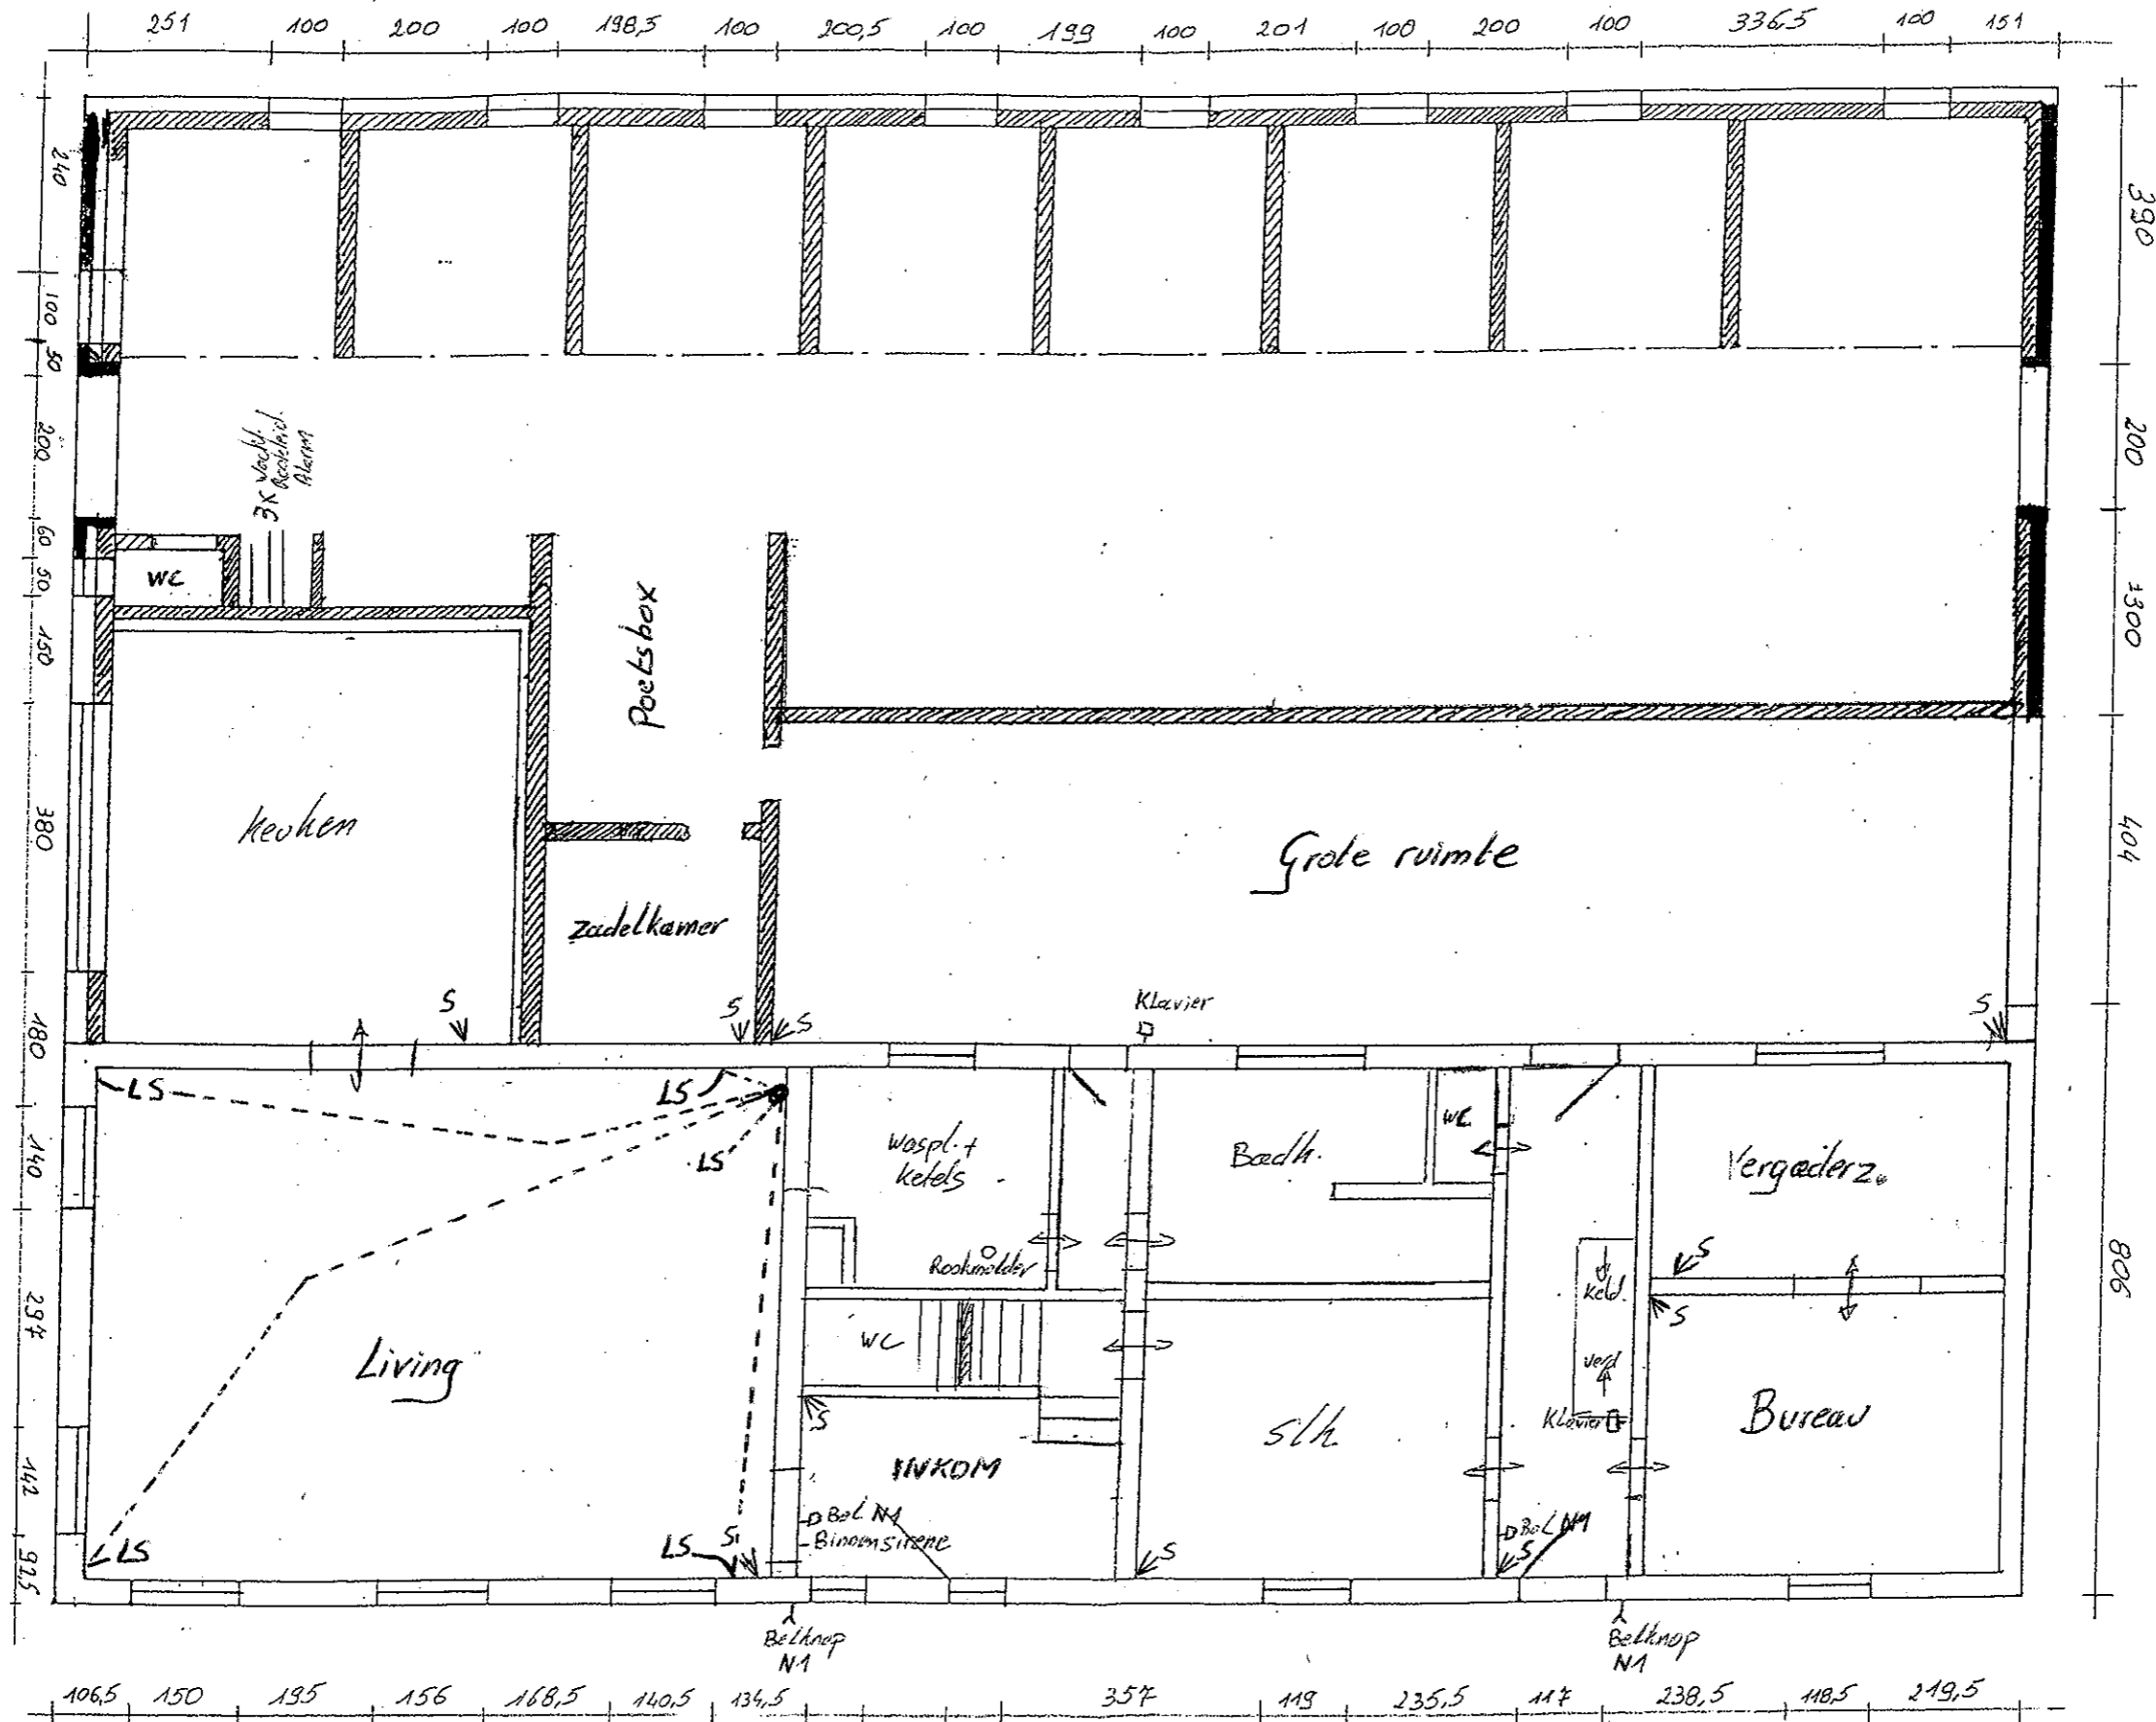

Keuring / Controle
 Org:
 Naam:
 Datum:
 Handtekening:

270

Grondplan schaal 1:100
 obbeekstraat 22 Heusden
 Pittomvils - Vaes
 7/8

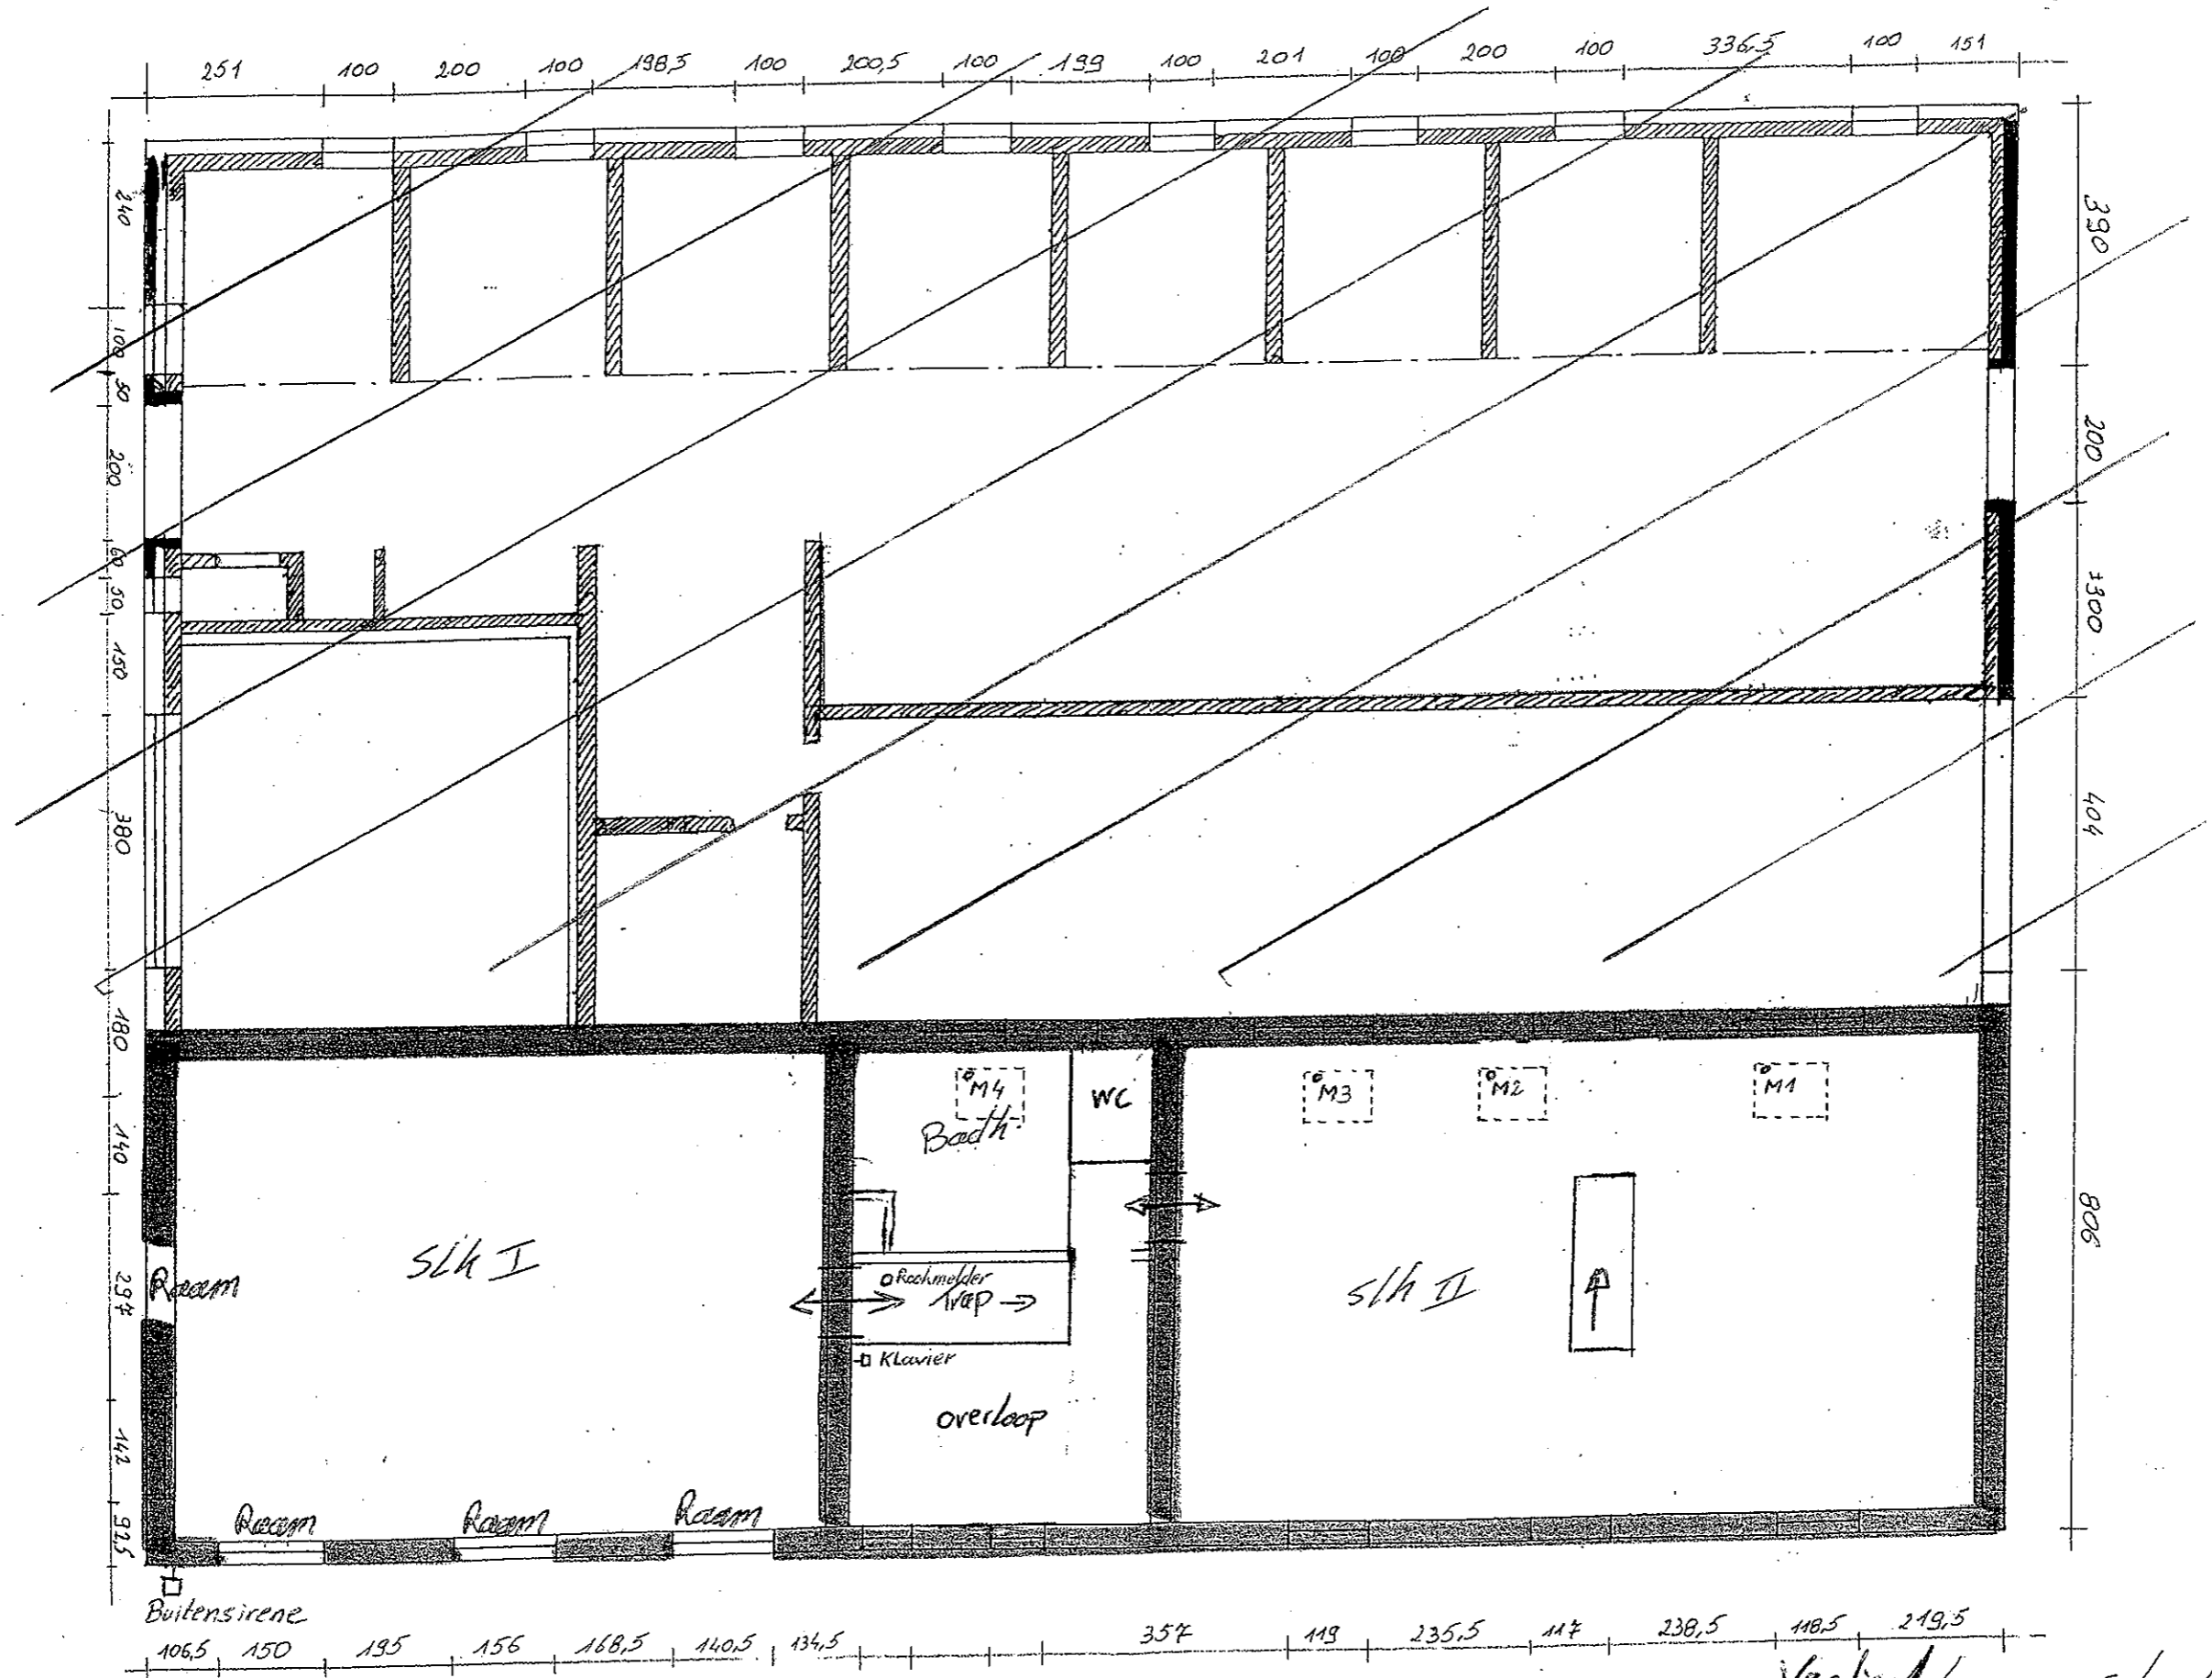

Keuring / Controle
 Org:
 Nazam:
 Datum:
 Handtek:

Verdiepplan schaal 1:100
 obbeekstraat 22 Heusden
 Pittomvils - Vaes
 8/8