

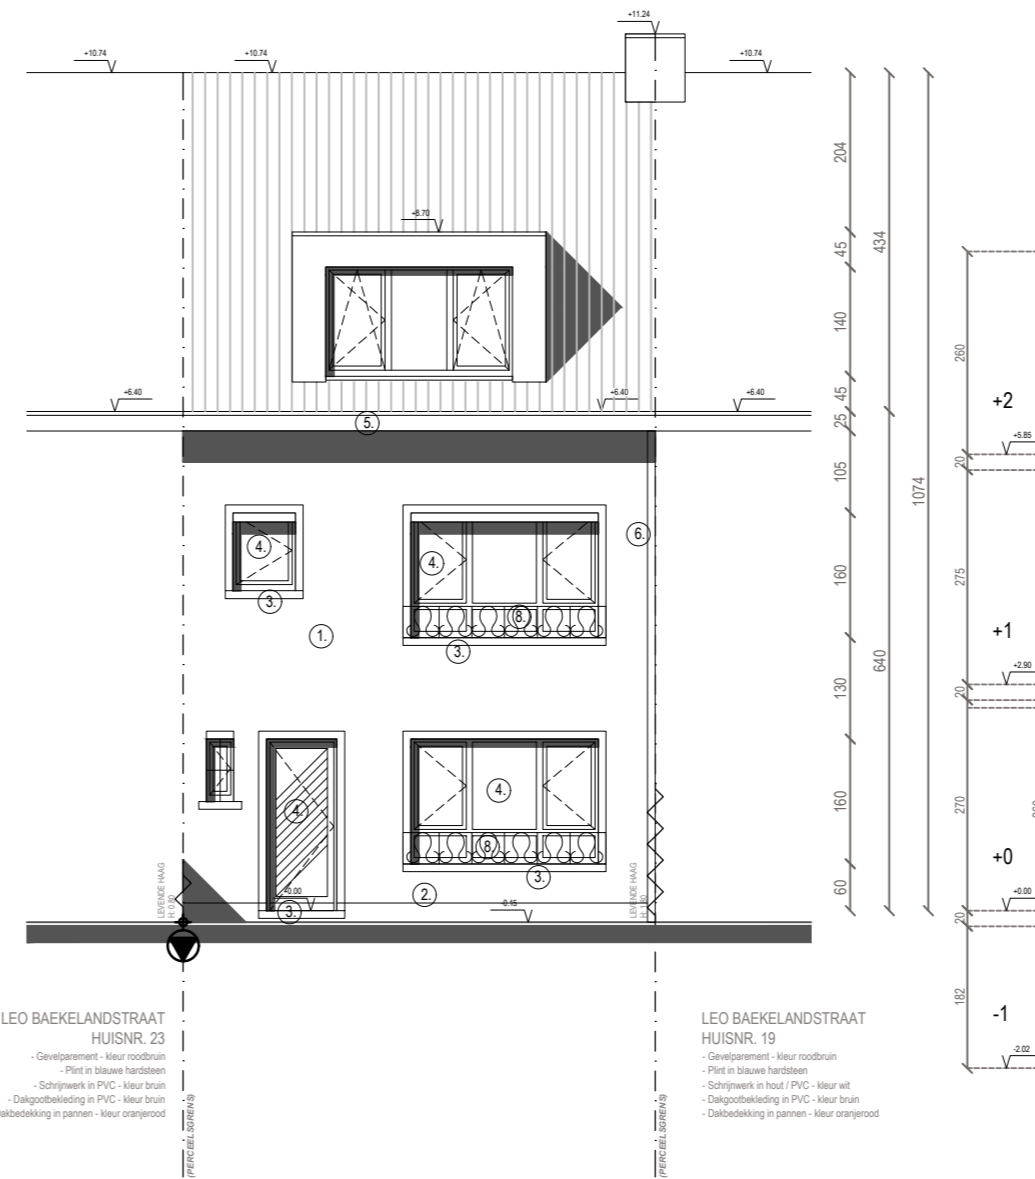
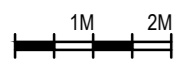


Doorsnede A-A'  
(nieuwe toestand) (schaal 1/50)

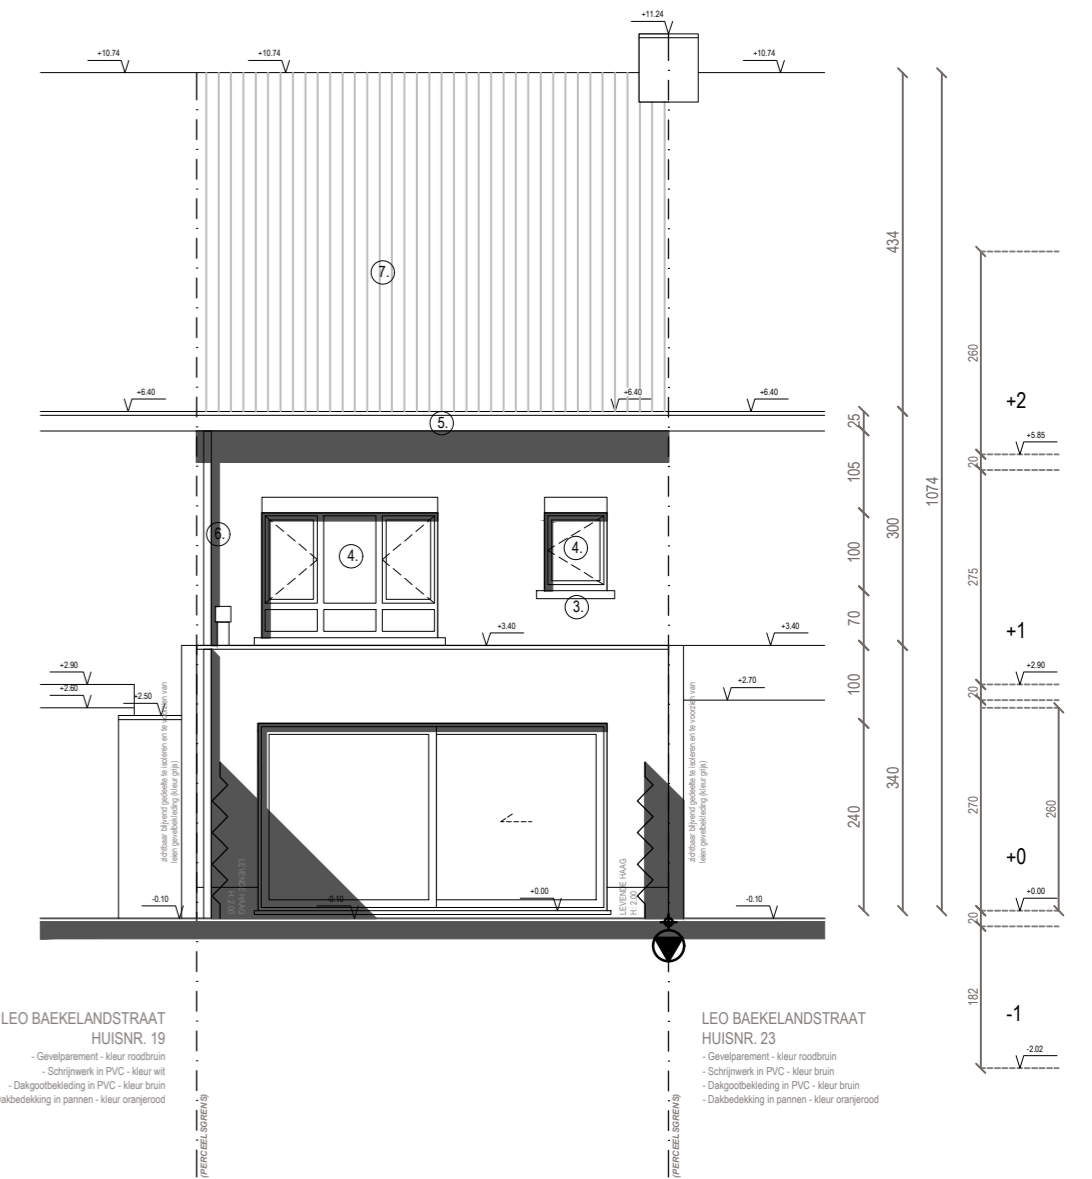

Voorgevel  
(nieuwe toestand) (schaal 1/50)

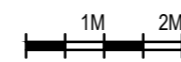

Achtergevel  
(nieuwe toestand) (schaal 1/50)

