

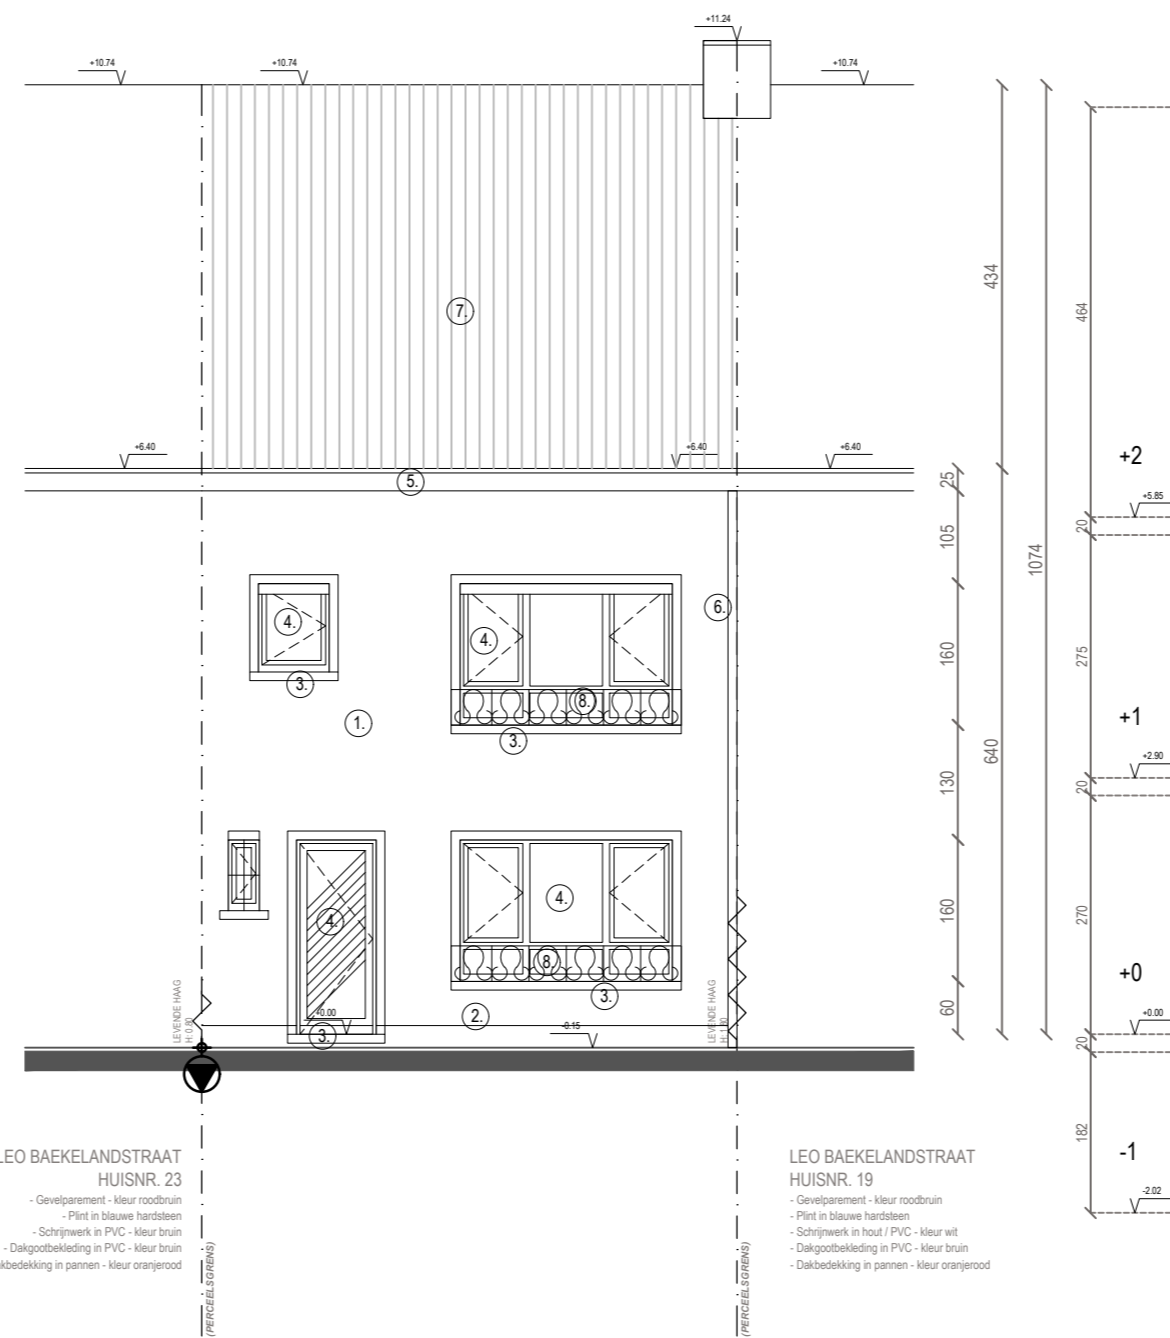
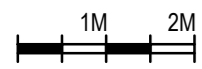



Doorsnede A-A'  
(bestaande toestand) (schaal 1/50)

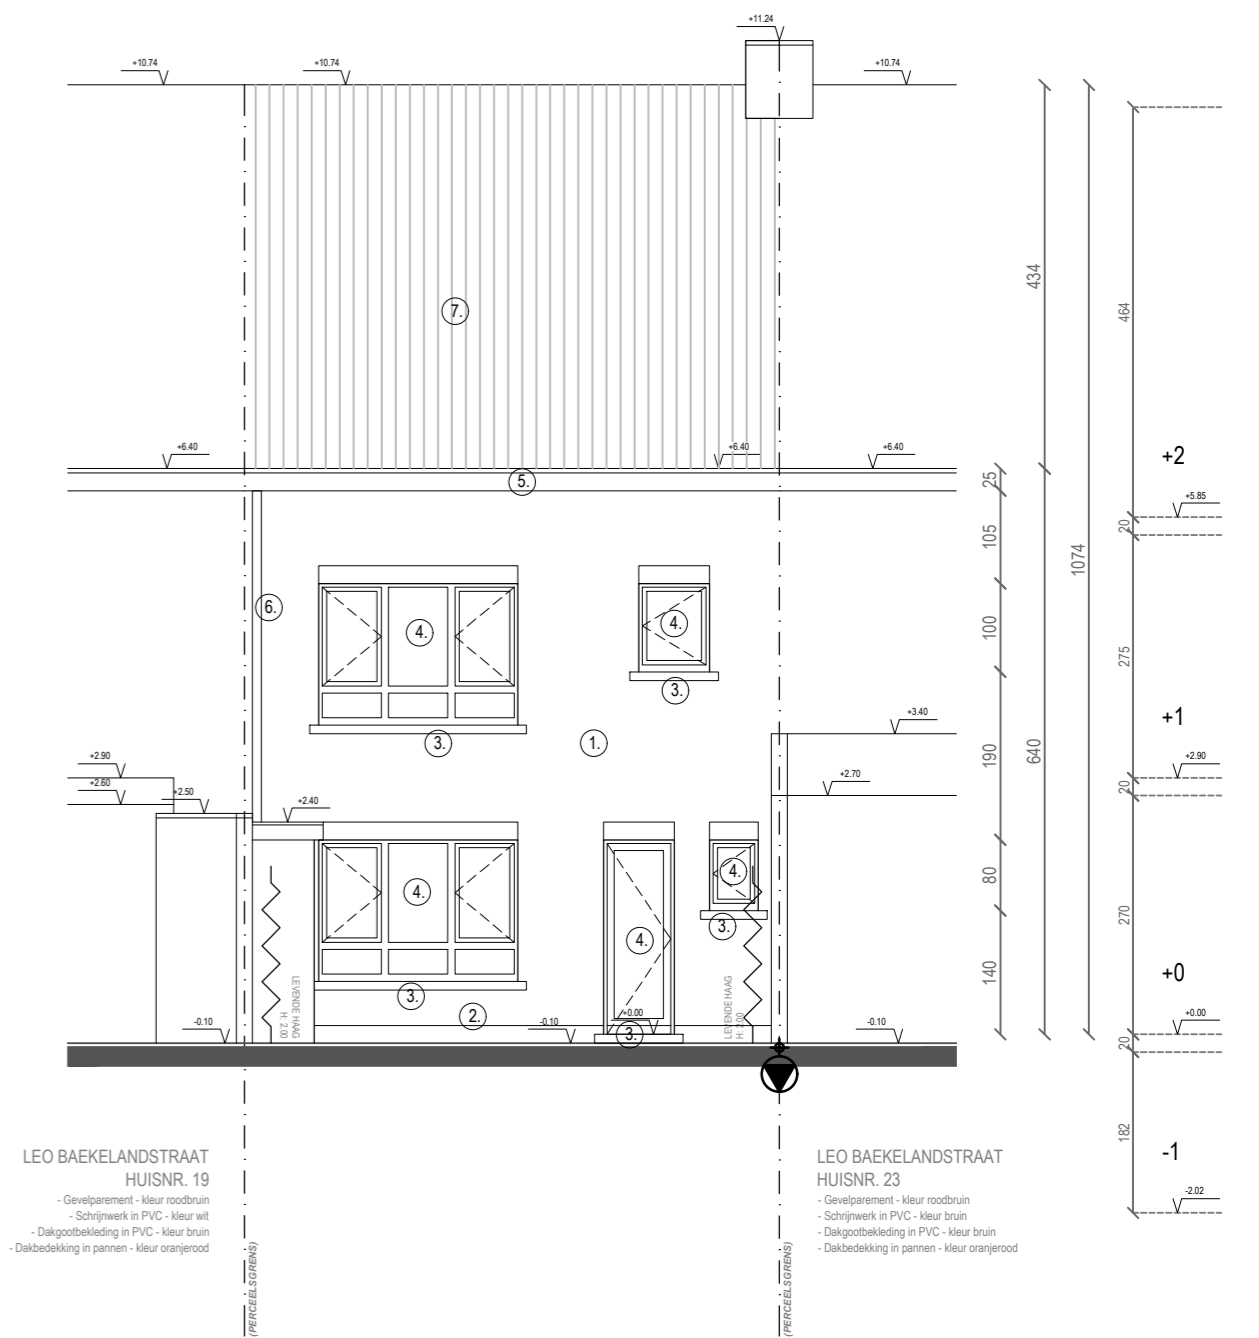

Voorgevel  
(bestaande toestand) (schaal 1/50)

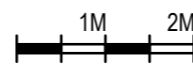

Achtergevel  
(bestaande toestand) (schaal 1/50)

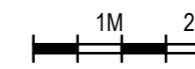

LEO BAEKELANDSTRAAT  
HUISNR. 23

- Gevelpaneel - kleur roodbruin
- Plafond in blauwe handsteen
- Schrijfwerk in PVC - kleur bruin
- Dakgotbekleding in PVC - kleur bruin
- Dakbedekking in pannen - kleur oranje-rood

LEO BAEKELANDSTRAAT  
HUISNR. 19

- Gevelpaneel - kleur roodbruin
- Plafond in blauwe handsteen
- Schrijfwerk in hout / PVC - kleur wit
- Dakgotbekleding in PVC - kleur bruin
- Dakbedekking in pannen - kleur oranje-rood

LEO BAEKELANDSTRAAT  
HUISNR. 19

- Gevelpaneel - kleur roodbruin
- Schrijfwerk in PVC - kleur wit
- Dakgotbekleding in PVC - kleur bruin
- Dakbedekking in pannen - kleur oranje-rood

LEO BAEKELANDSTRAAT  
HUISNR. 23

- Gevelpaneel - kleur roodbruin
- Schrijfwerk in PVC - kleur bruin
- Dakgotbekleding in PVC - kleur bruin
- Dakbedekking in pannen - kleur oranje-rood