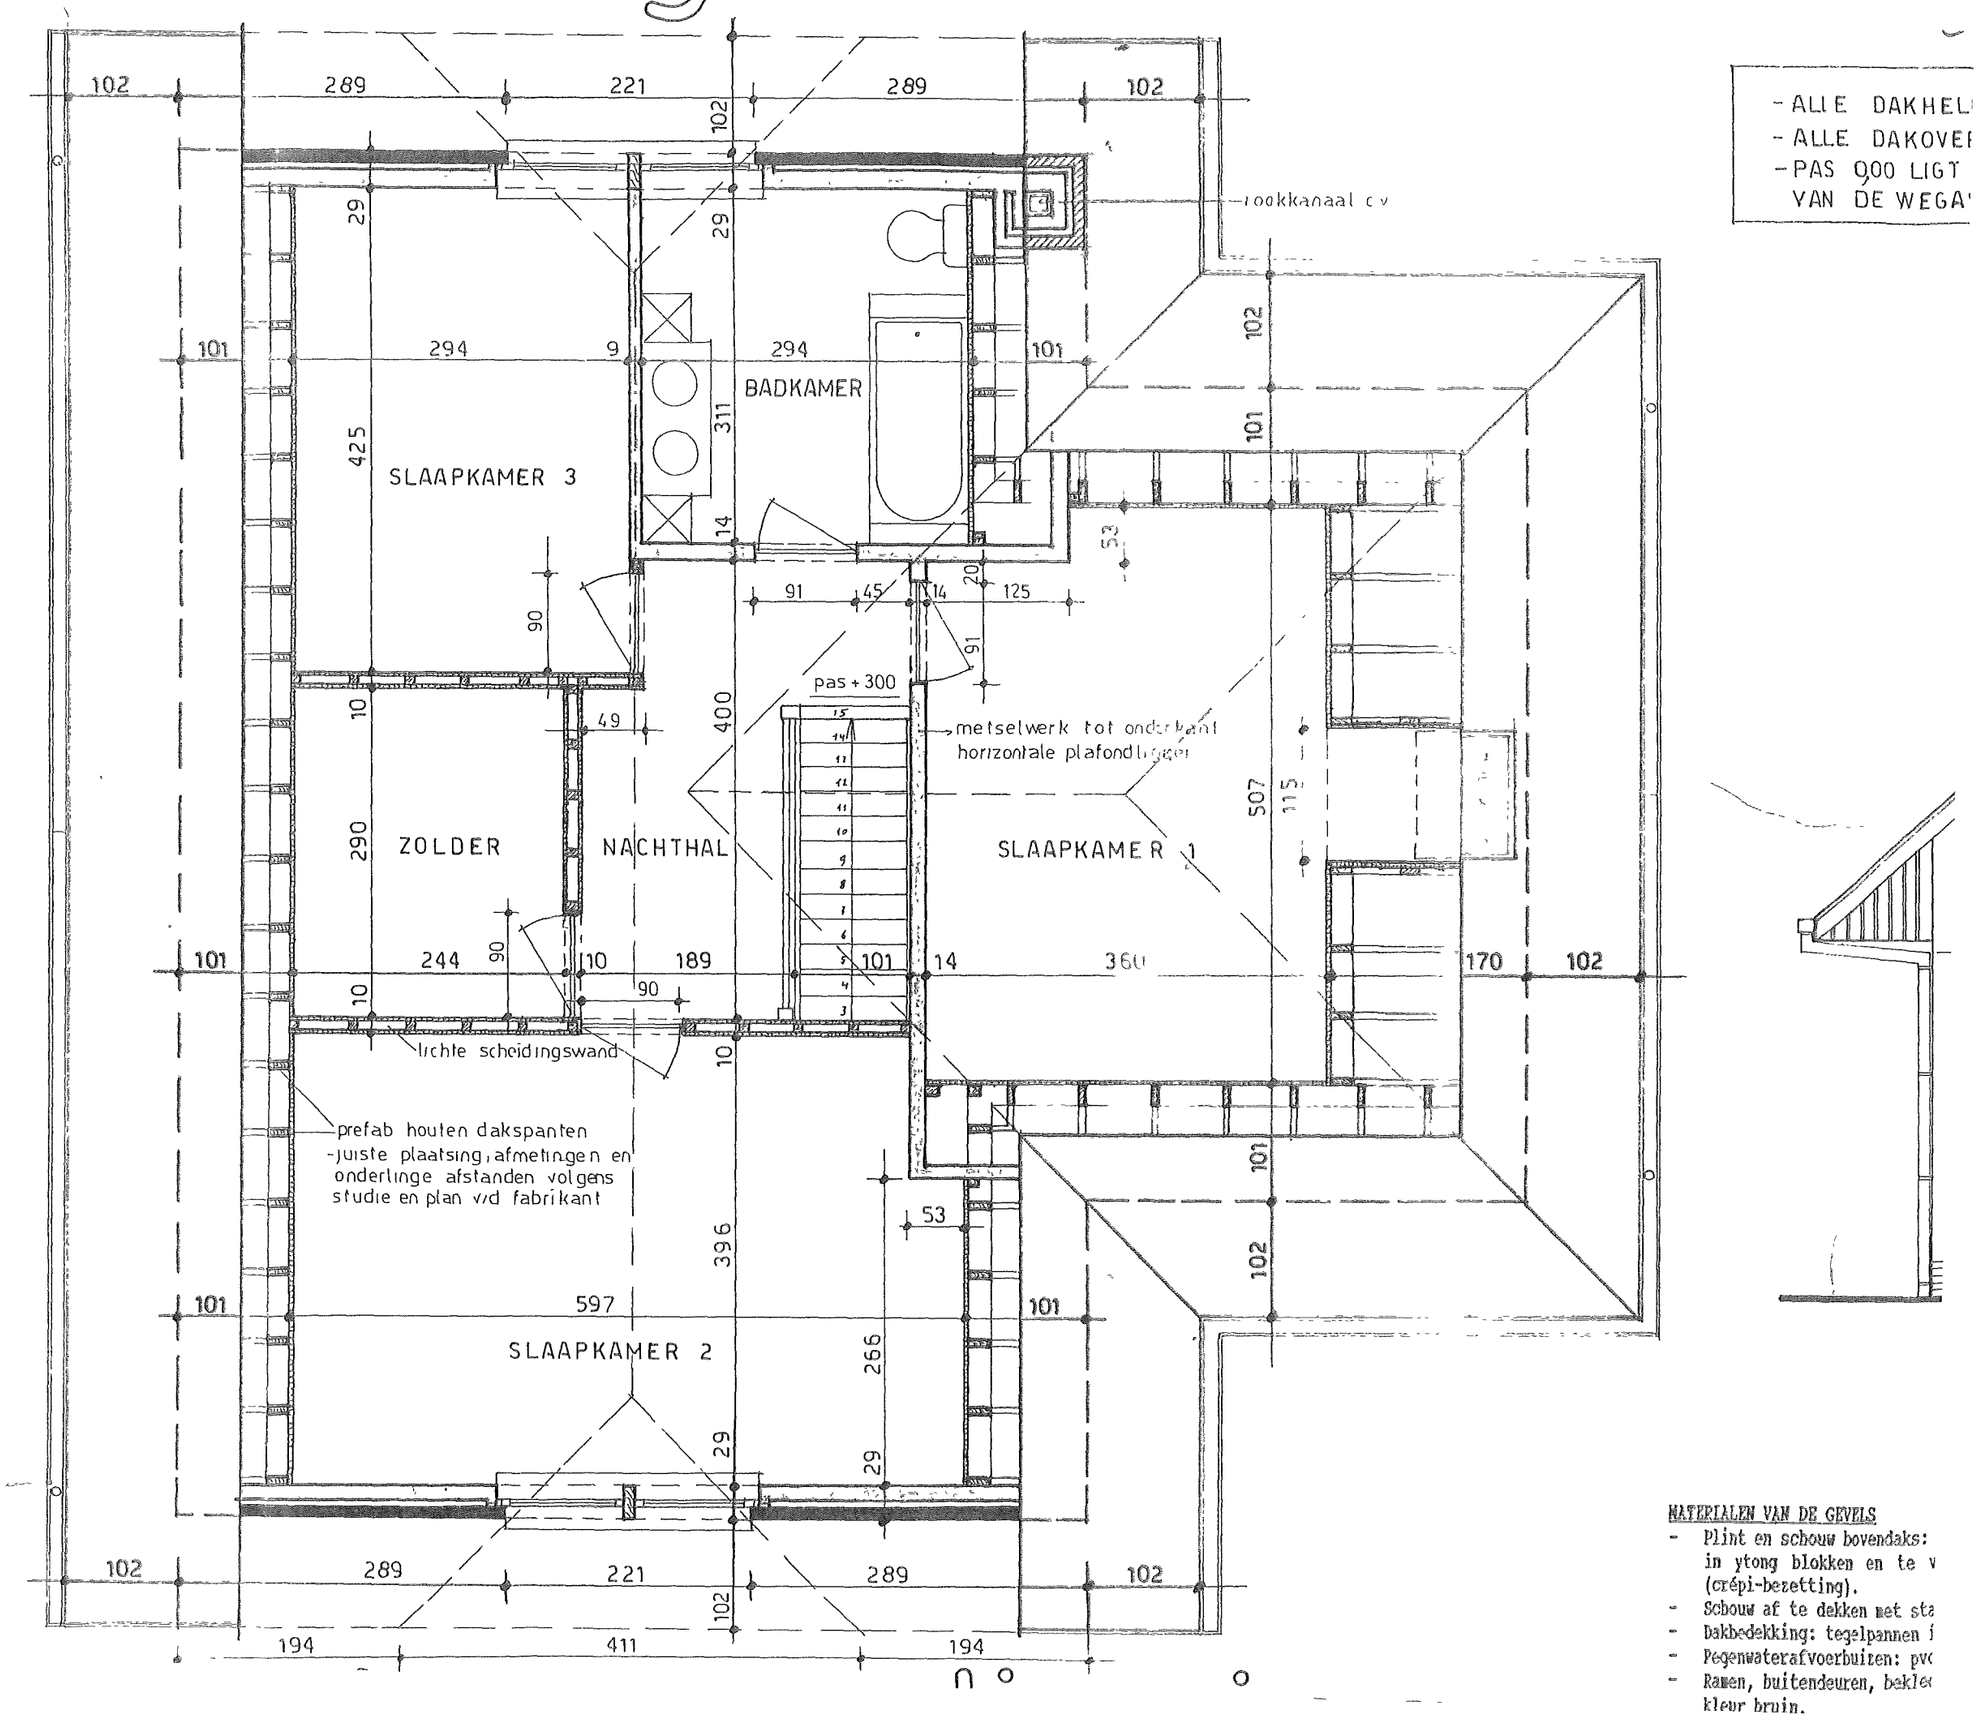

MATERIALEN VAN DE GEVELS

- Plint en schouw bovendaks: in ytong blokken en te v (crépi-bezetting).
- Schouw af te dekken met sta
- Dakbedekking: tegelpannen i
- Regenwaterafvoerbuizen: pvc
- Ramen, buitendeuren, bekle kleur bruin.