



ELECTRO-TEST VZW/VA

Erkend controleorganisme - EDTC
Organisme de contrôle agréé - SECT

Wettelijke zetel/Siège social:

Tel. 02/751.98.39

Fax: 02/751.52.09

Verslag van onderzoek zonnepanelen
Rapport de controle panneaux solaires

Keuring verslag
+ garanties omtrent
de bewaren a.u.b.
Met vriendelijke groet
Berchoen Koumy

Aard van het onderzoek / Genre de controle: volgens A selon le R

Schrijfschriften netbeheerder C10/11
Beschrijvingen gest. de réseau C10/11

OPDRACHTGEVER CLIENT, ADRES ADRESSE, TEL GSM, FAX

Plaats van onderzoek: Kortemansstraat 100 1731 Relegem Zellik
Lieu du contrôle:
Eigenaar: Eylenbosch Godelieve
Propriétaire:
Datum van onderzoek: 24-6-2011
Date du contrôle:
Inspecteur: Megan M.

Algemene beschrijving, kenmerken en metingen / Description générale, caractéristiques et mesurages:

Aantal modules: 36 stuks
Type: Enfinity 230WP
CE-attest/CE-attestation: OK
U_N per module: 29,34V
U_N totaal: 263,7V
In per module: 7,84A
In totaal: 23,52A
Klasse: II
Vermogen / module: 230WP
Isc module: 8,31A
Beveiliging: Vermogensschakelaar
In: 20A
Icc: 3000A
Curve: C
U_N: 415V
Omvormer(s): Fronius 1620NV
Pdc: 5kW
U_N: 530V
In: 40,9A
Voedingspunt: 2xVB 56,25mm DSI/CDR 63A/30mA
Ra: 2,7ohm
Ri: 25.Mohm
Aut. scheidingsysteem op t < 5 sec als U_N wegvalt + werking: OK
Stand groene stroommeter: 0,7 kWh

Vaststellingen volgens het A.R.E.I. / Constatations suivant le R.G.I.E.

Table with 5 columns: Art., Description, NVT NA, IN ORDE EN ORDRE, NIET IN ORDE PAS EN ORDRE, Opmerkingen / Remarques. Includes items like 'Attest van het systeem is aanvaardbaar' and 'Directe aanraking? / contact direct?'

Opmerkingen - Nota's / Remarques - Notes:
= geen tekorten vastgesteld

Besluit / Conclusion
De installatie is - niet - conform met het AREI en mag - niet - in dienst gesteld worden.
L'installation est - n'est pas - conforme au RGIE et peut - ne peut pas - être mise en service.
De schema's werden voor gezien getekend. / Les schémas sont visés.


ADRES INSTALLATIE	ELECTRO-TEST	STAMP & KEURDEK
Eylenbosch Jodellieve Kortenaarstraat 100 1731 Kelique Zele		ET meysen

JH 29/12/2016

27 PV panelen Enfinity 230Wp.



3 stringen

U_m 29,34V
 I_m 7,84A
 I_{sc} 8,31A

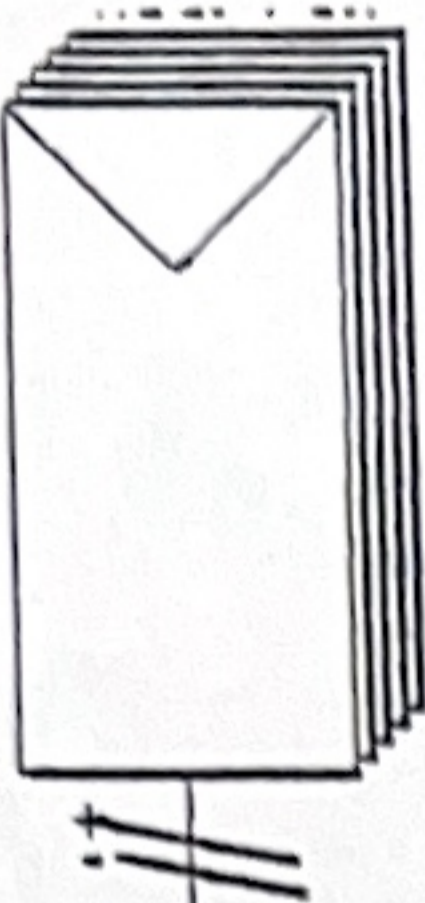

9 PV panelen 230Wp

1 string

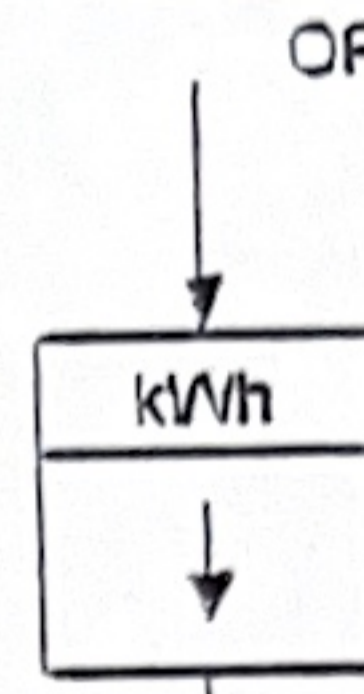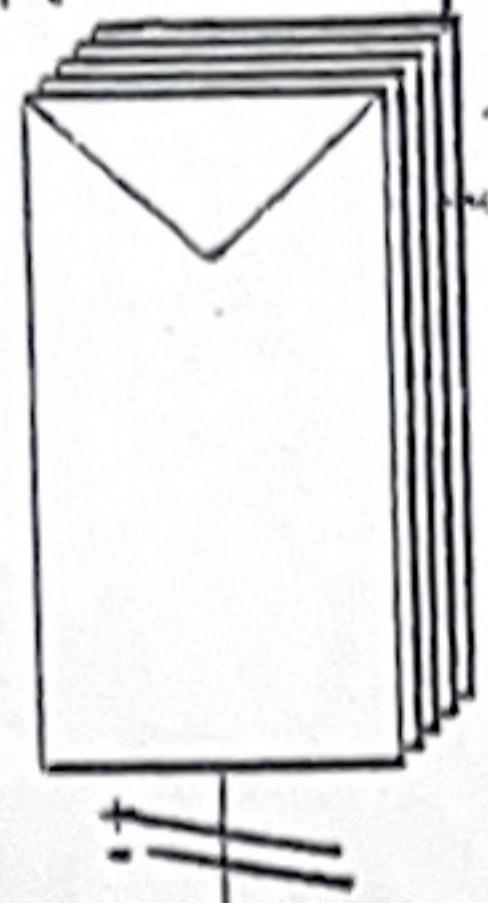


ix maatschappij
OPENBAAR
NET


4P 63A

ΔI_n 0,3 A

U_m 530V,
 I_m 20A
PDC 5kW

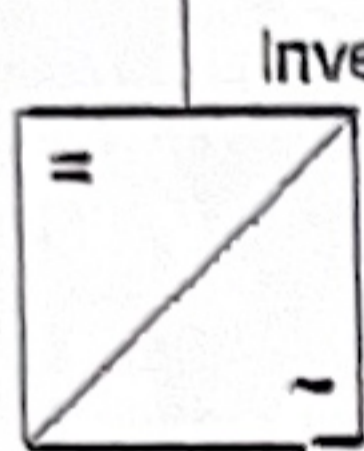


Inverter 1
Fronius
IG 60HV

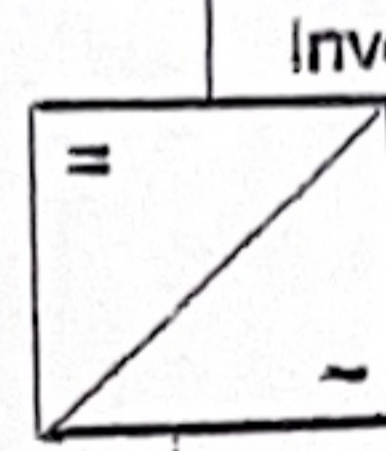


Inverter 2
Fronius IG 20
 U_m 400V,
 I_m 10,9A
PDC 2,65 kW

VOB 16²

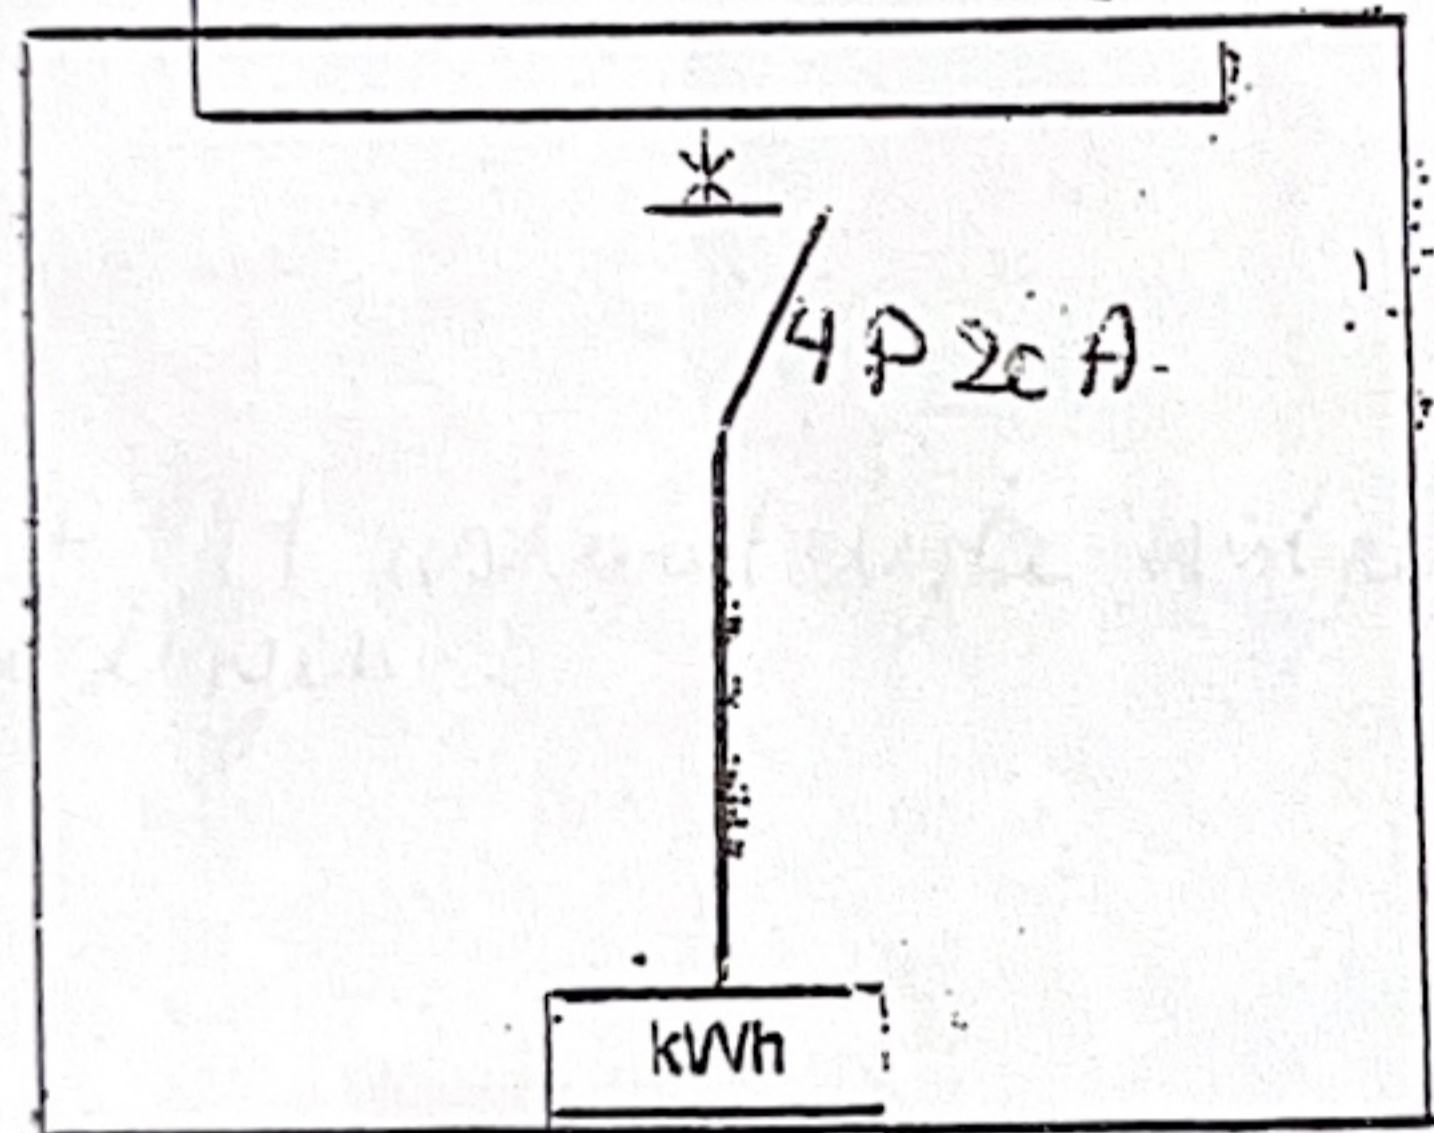

XVB SE 2,5

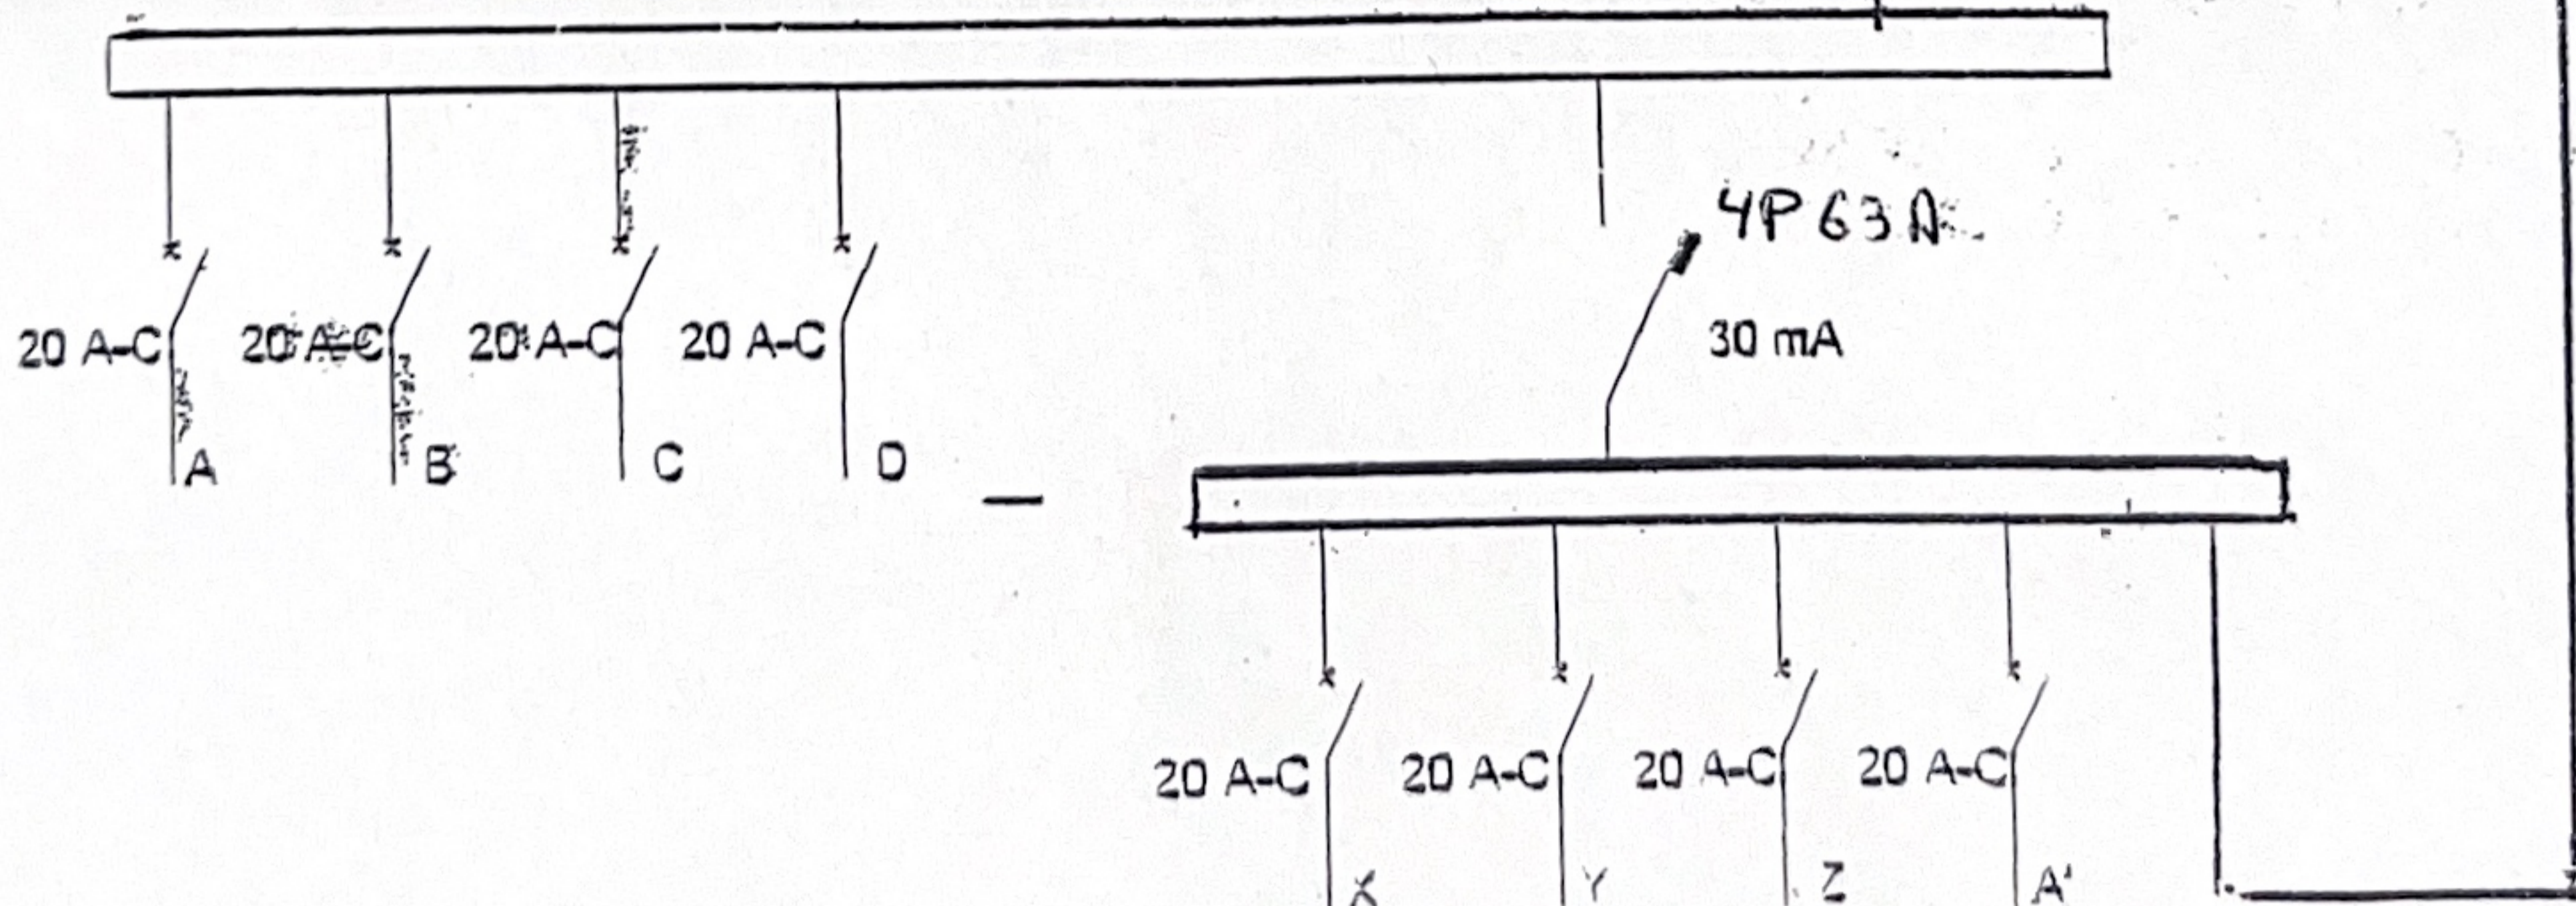

[Handwritten signature]

n.v. Elektriciteitswerken
BERCKMOES & Co

Ommegangstraat 89 - 9240 ZELE
H.R.D. 48.923 - BTW BE 451.110.970
Tel. 052/44.60.70 - Fax. 052/45.24.52