


▼ Gelijkvloers

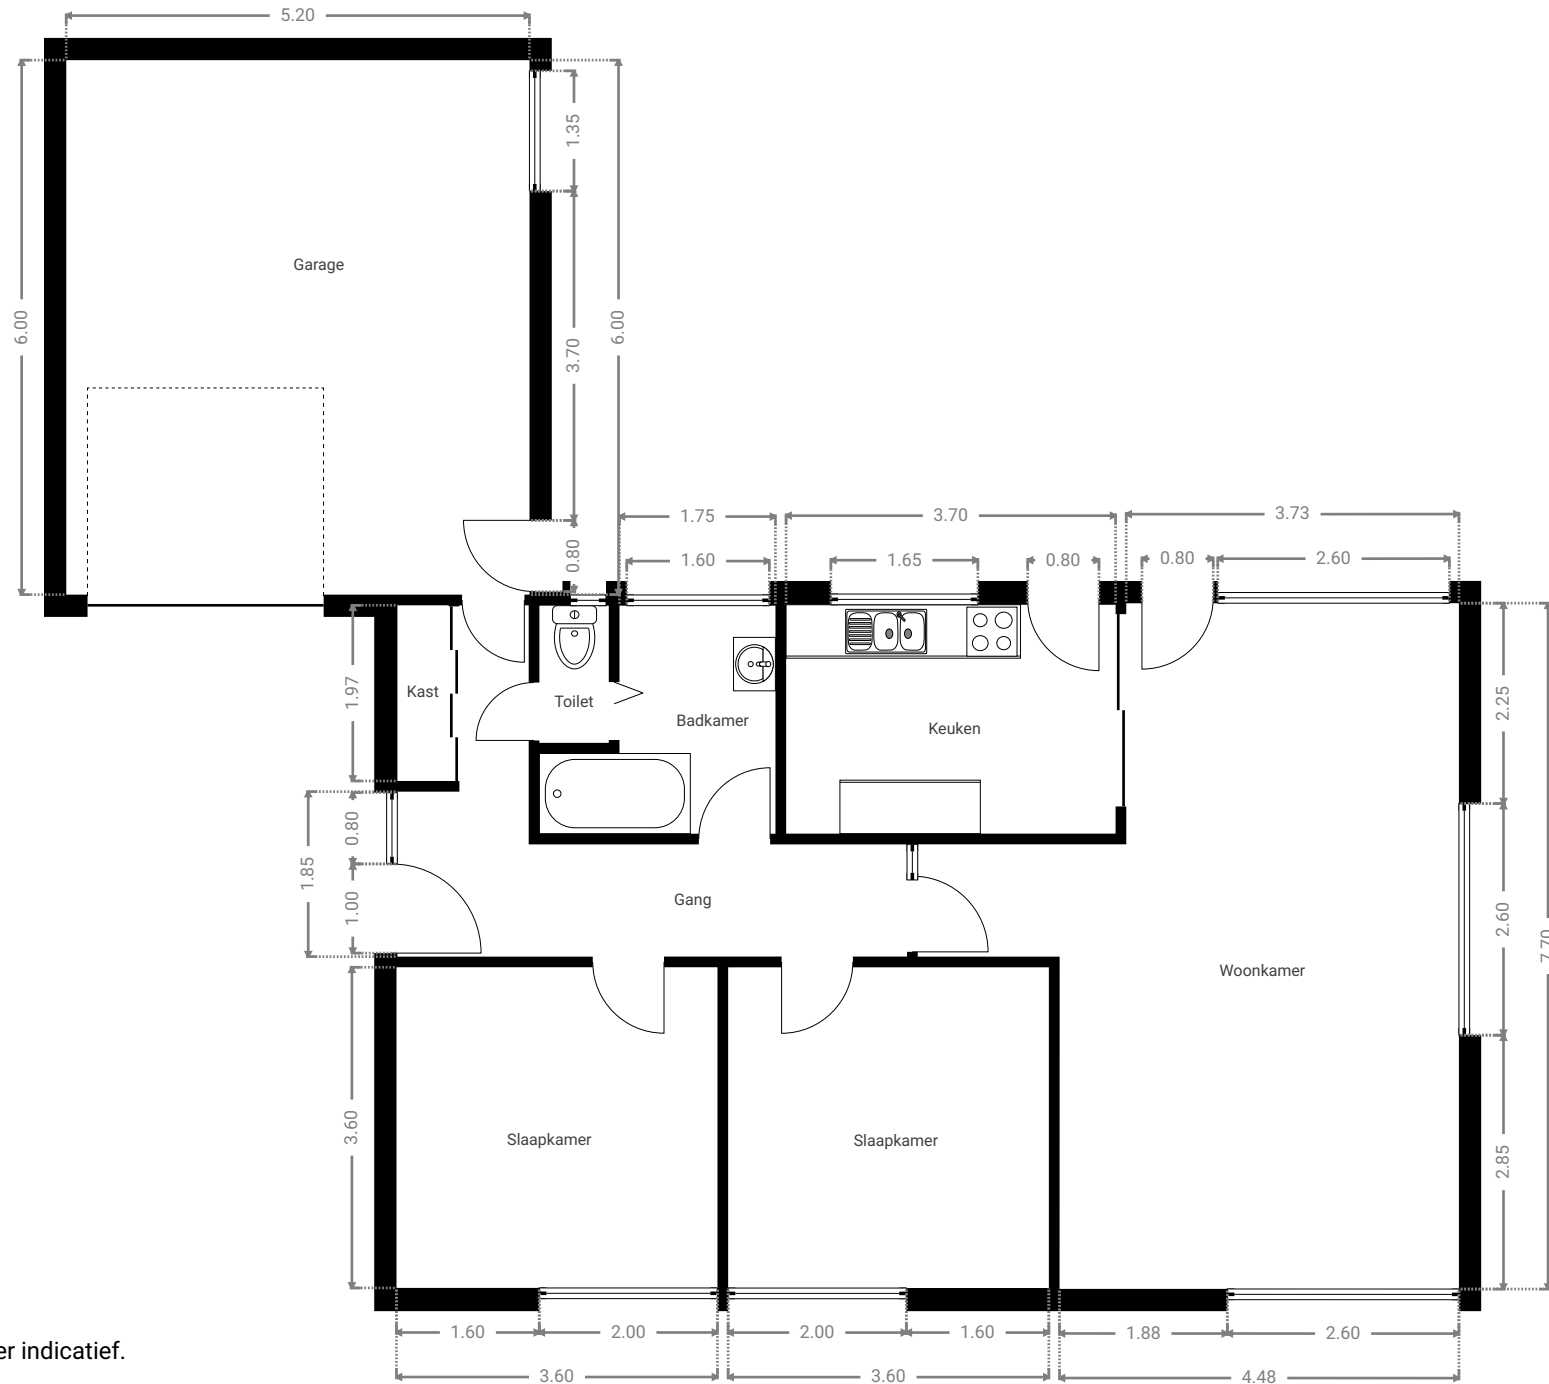

Alle afmetingen zijn louter indicatief.  
immotools.be