



PLAN DEJ 104-104.

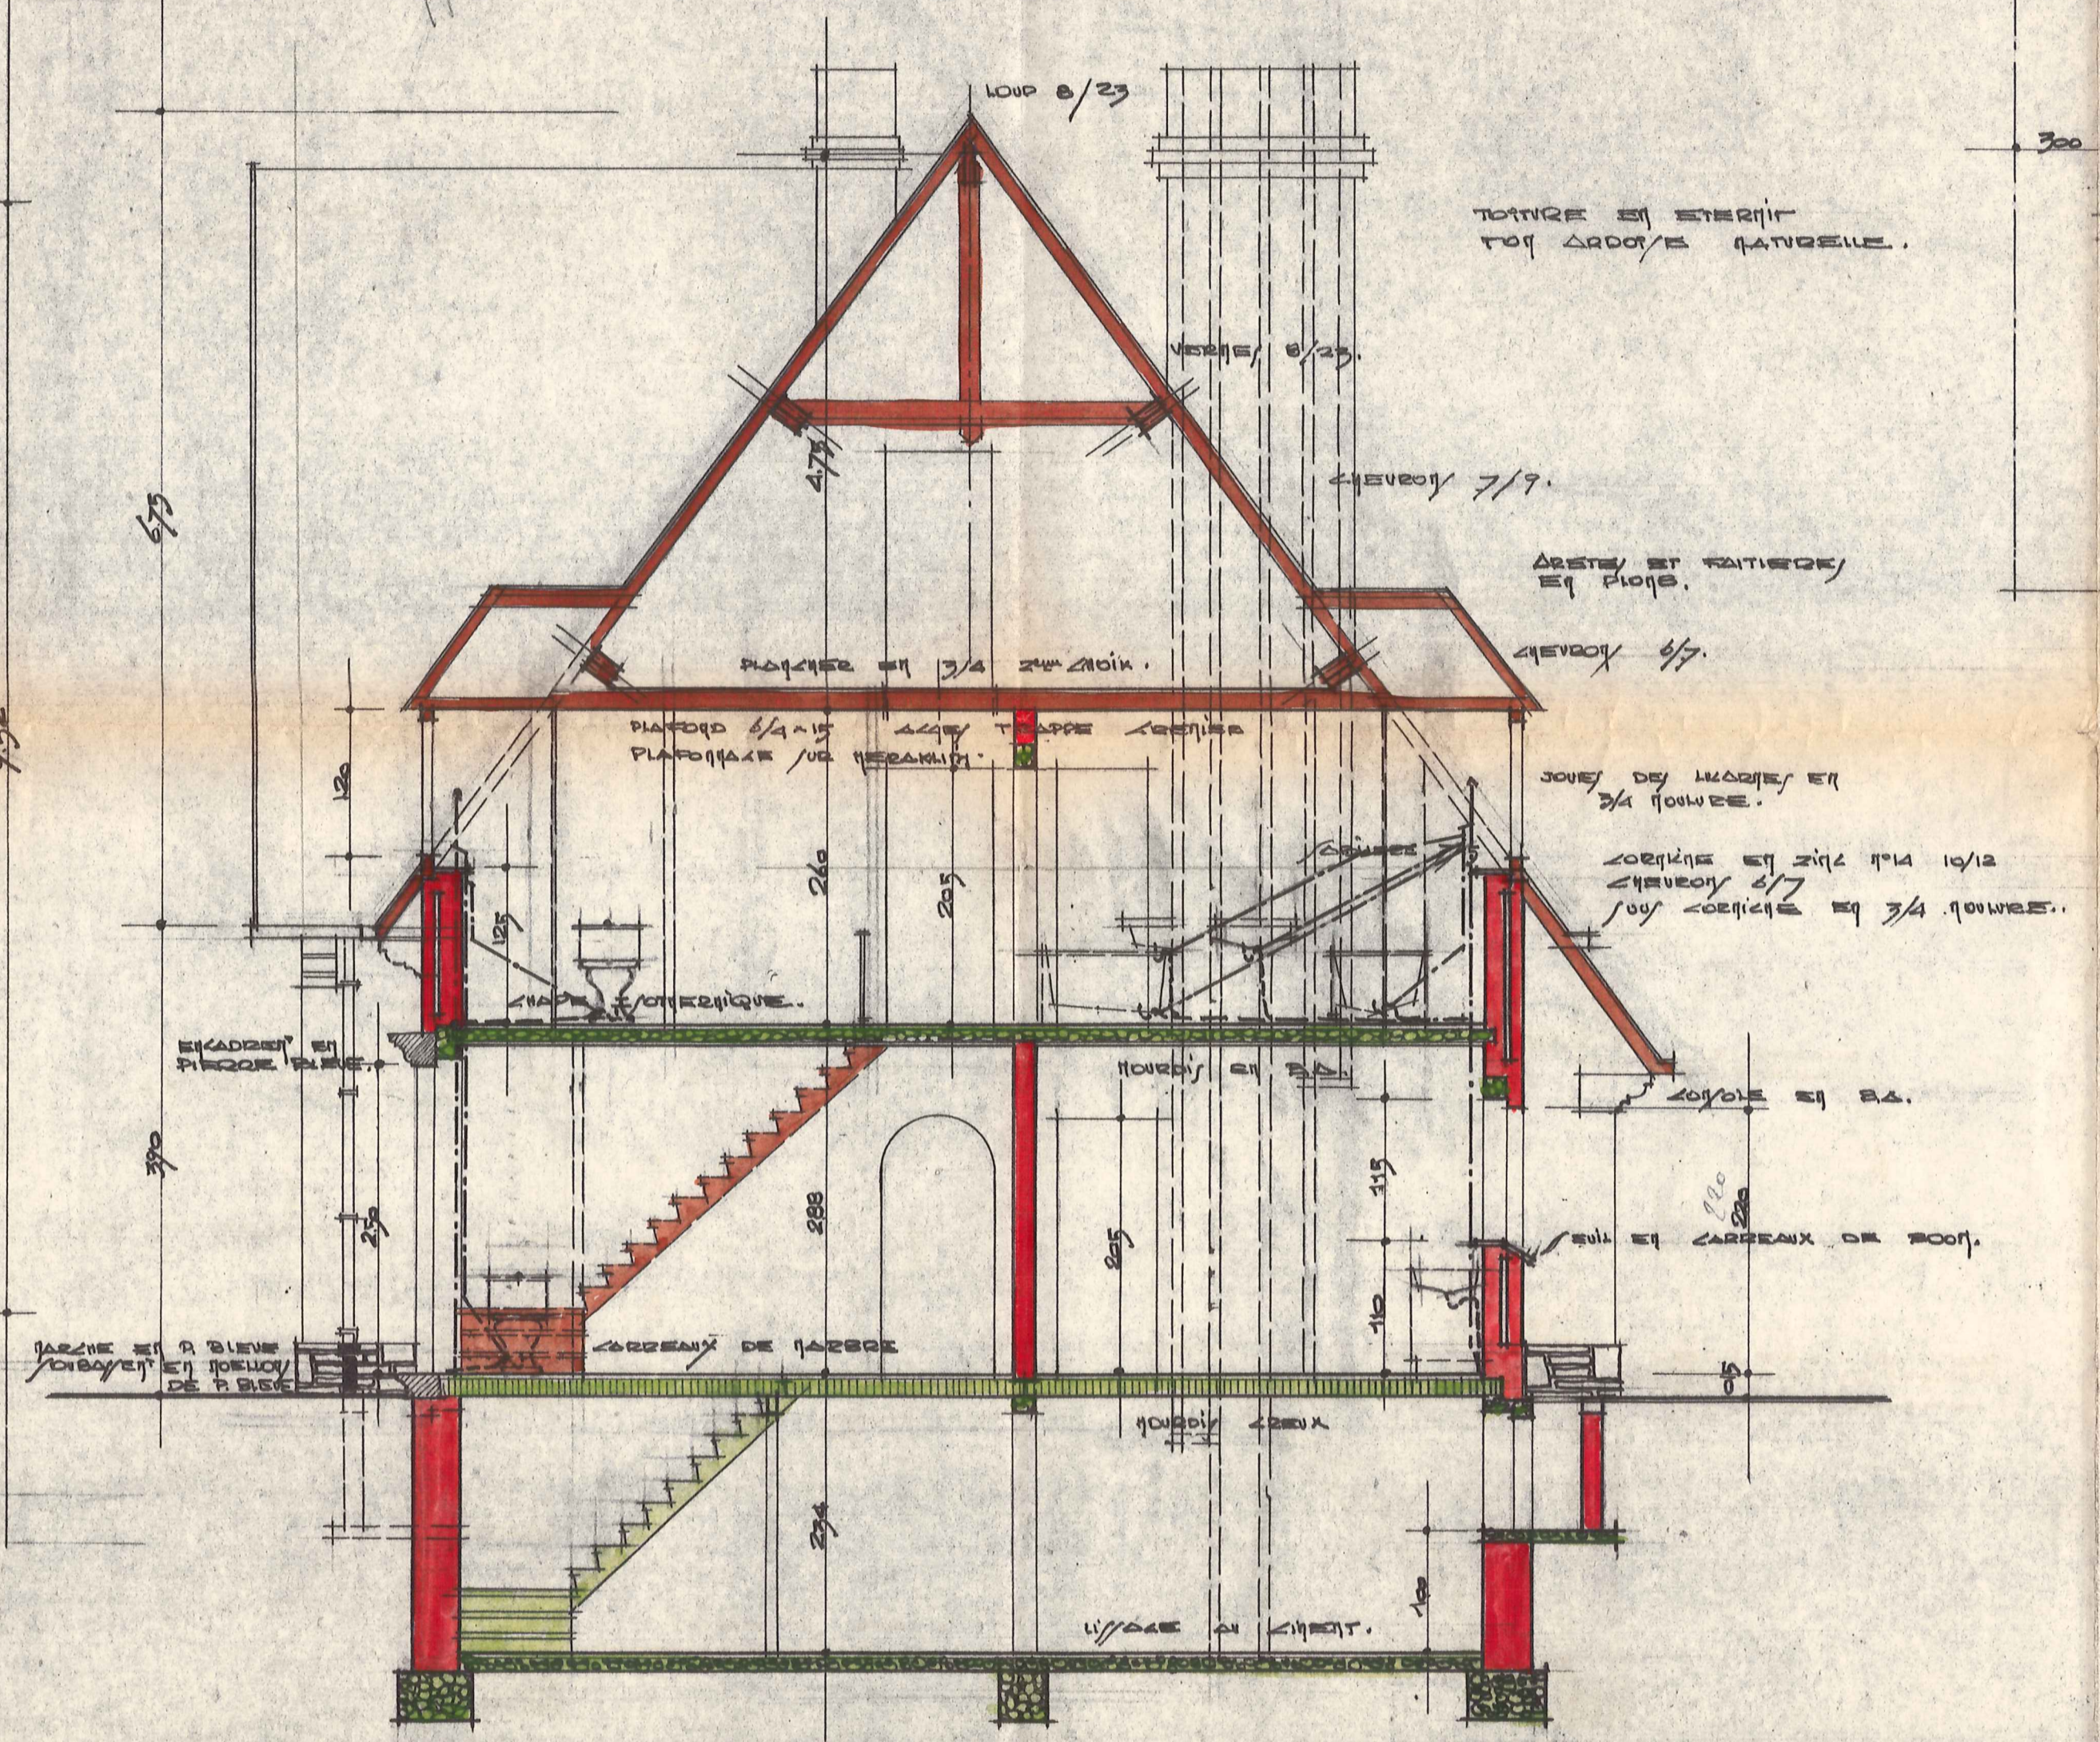

LA TOIPE A.B.

PLAN D'IMPLANTATION

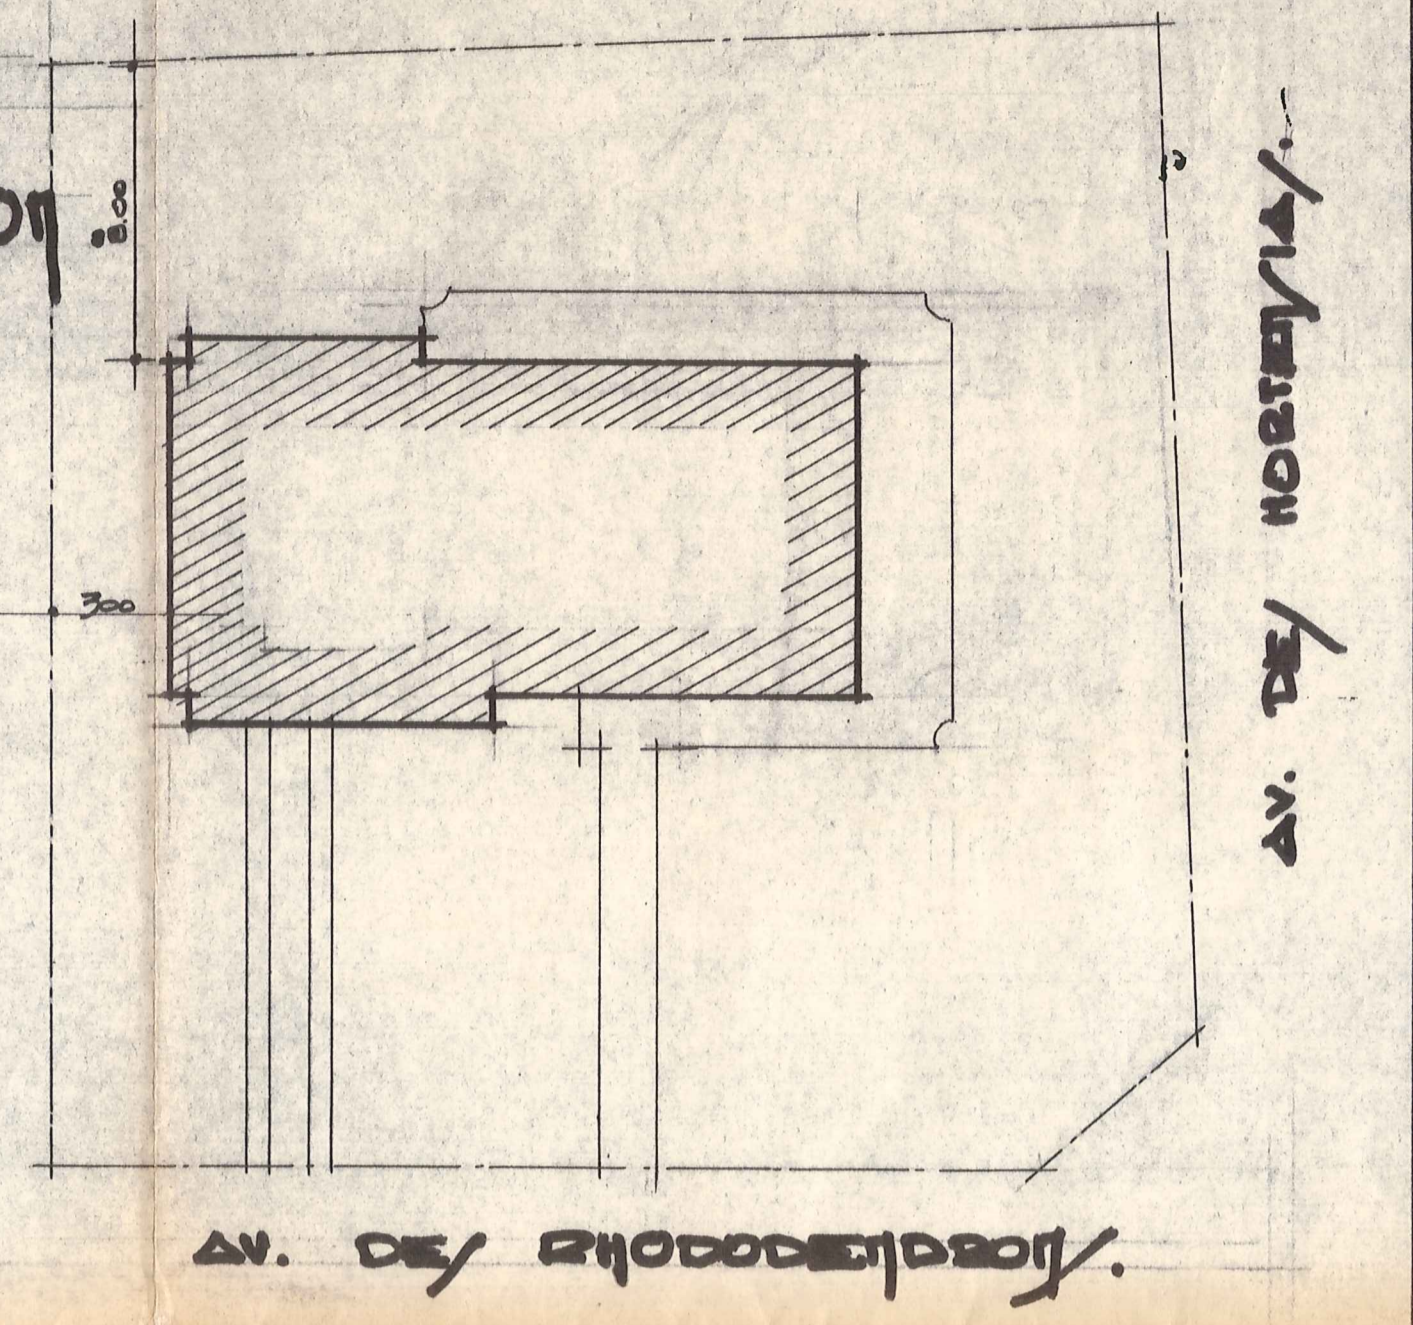

PROPRIETE DE JOYFIE ET MADJE

DODELET.

VILA A TOIPE

PLAN N°1.

15/10/104
16/10/104

VO ET APPROVE PAR EXEMPLE 104/104

LE PROPRIETAIRE	L'ARCHITECTE	L'INTERVENANT
<i>[Signature]</i>	<i>[Signature]</i>	<i>[Signature]</i>

LEZARD, A. JEYON, 170 AV. D'ALGER, ALGER TEL 2048