



avec facade
FAÇADE PRINCIPALE.




FAÇADE LATÉRALE DROITE.

TOITURE EN ARCADES TOIT ARCADES JARDINIERES.
 FASCIAUX EN BOIS/ TOITURE BOULONNEE A DEUX
 PENTES/ TOITURE EN BOIS/ DE PIERRE BLANCHE.
 / TOITURE EN BOIS/ TOITURE D'ENTREE ET
 PORTE DE LOGE EN BOIS BLANC.
 TOITURE EN BOIS/ DE PIERRE BLANCHE.
 / TOITURE EN BOIS/ EN BOIS (10/10).
 BOIS/ EN BOIS/ TOITURE EN BOIS.
 BOIS/ EN BOIS.
 BOIS/ EN BOIS/ A PENTES.
 BOIS/ EN BOIS/ EN BOIS.
 BOIS/ EN BOIS.



FAÇADE POSTÉRIEURE.

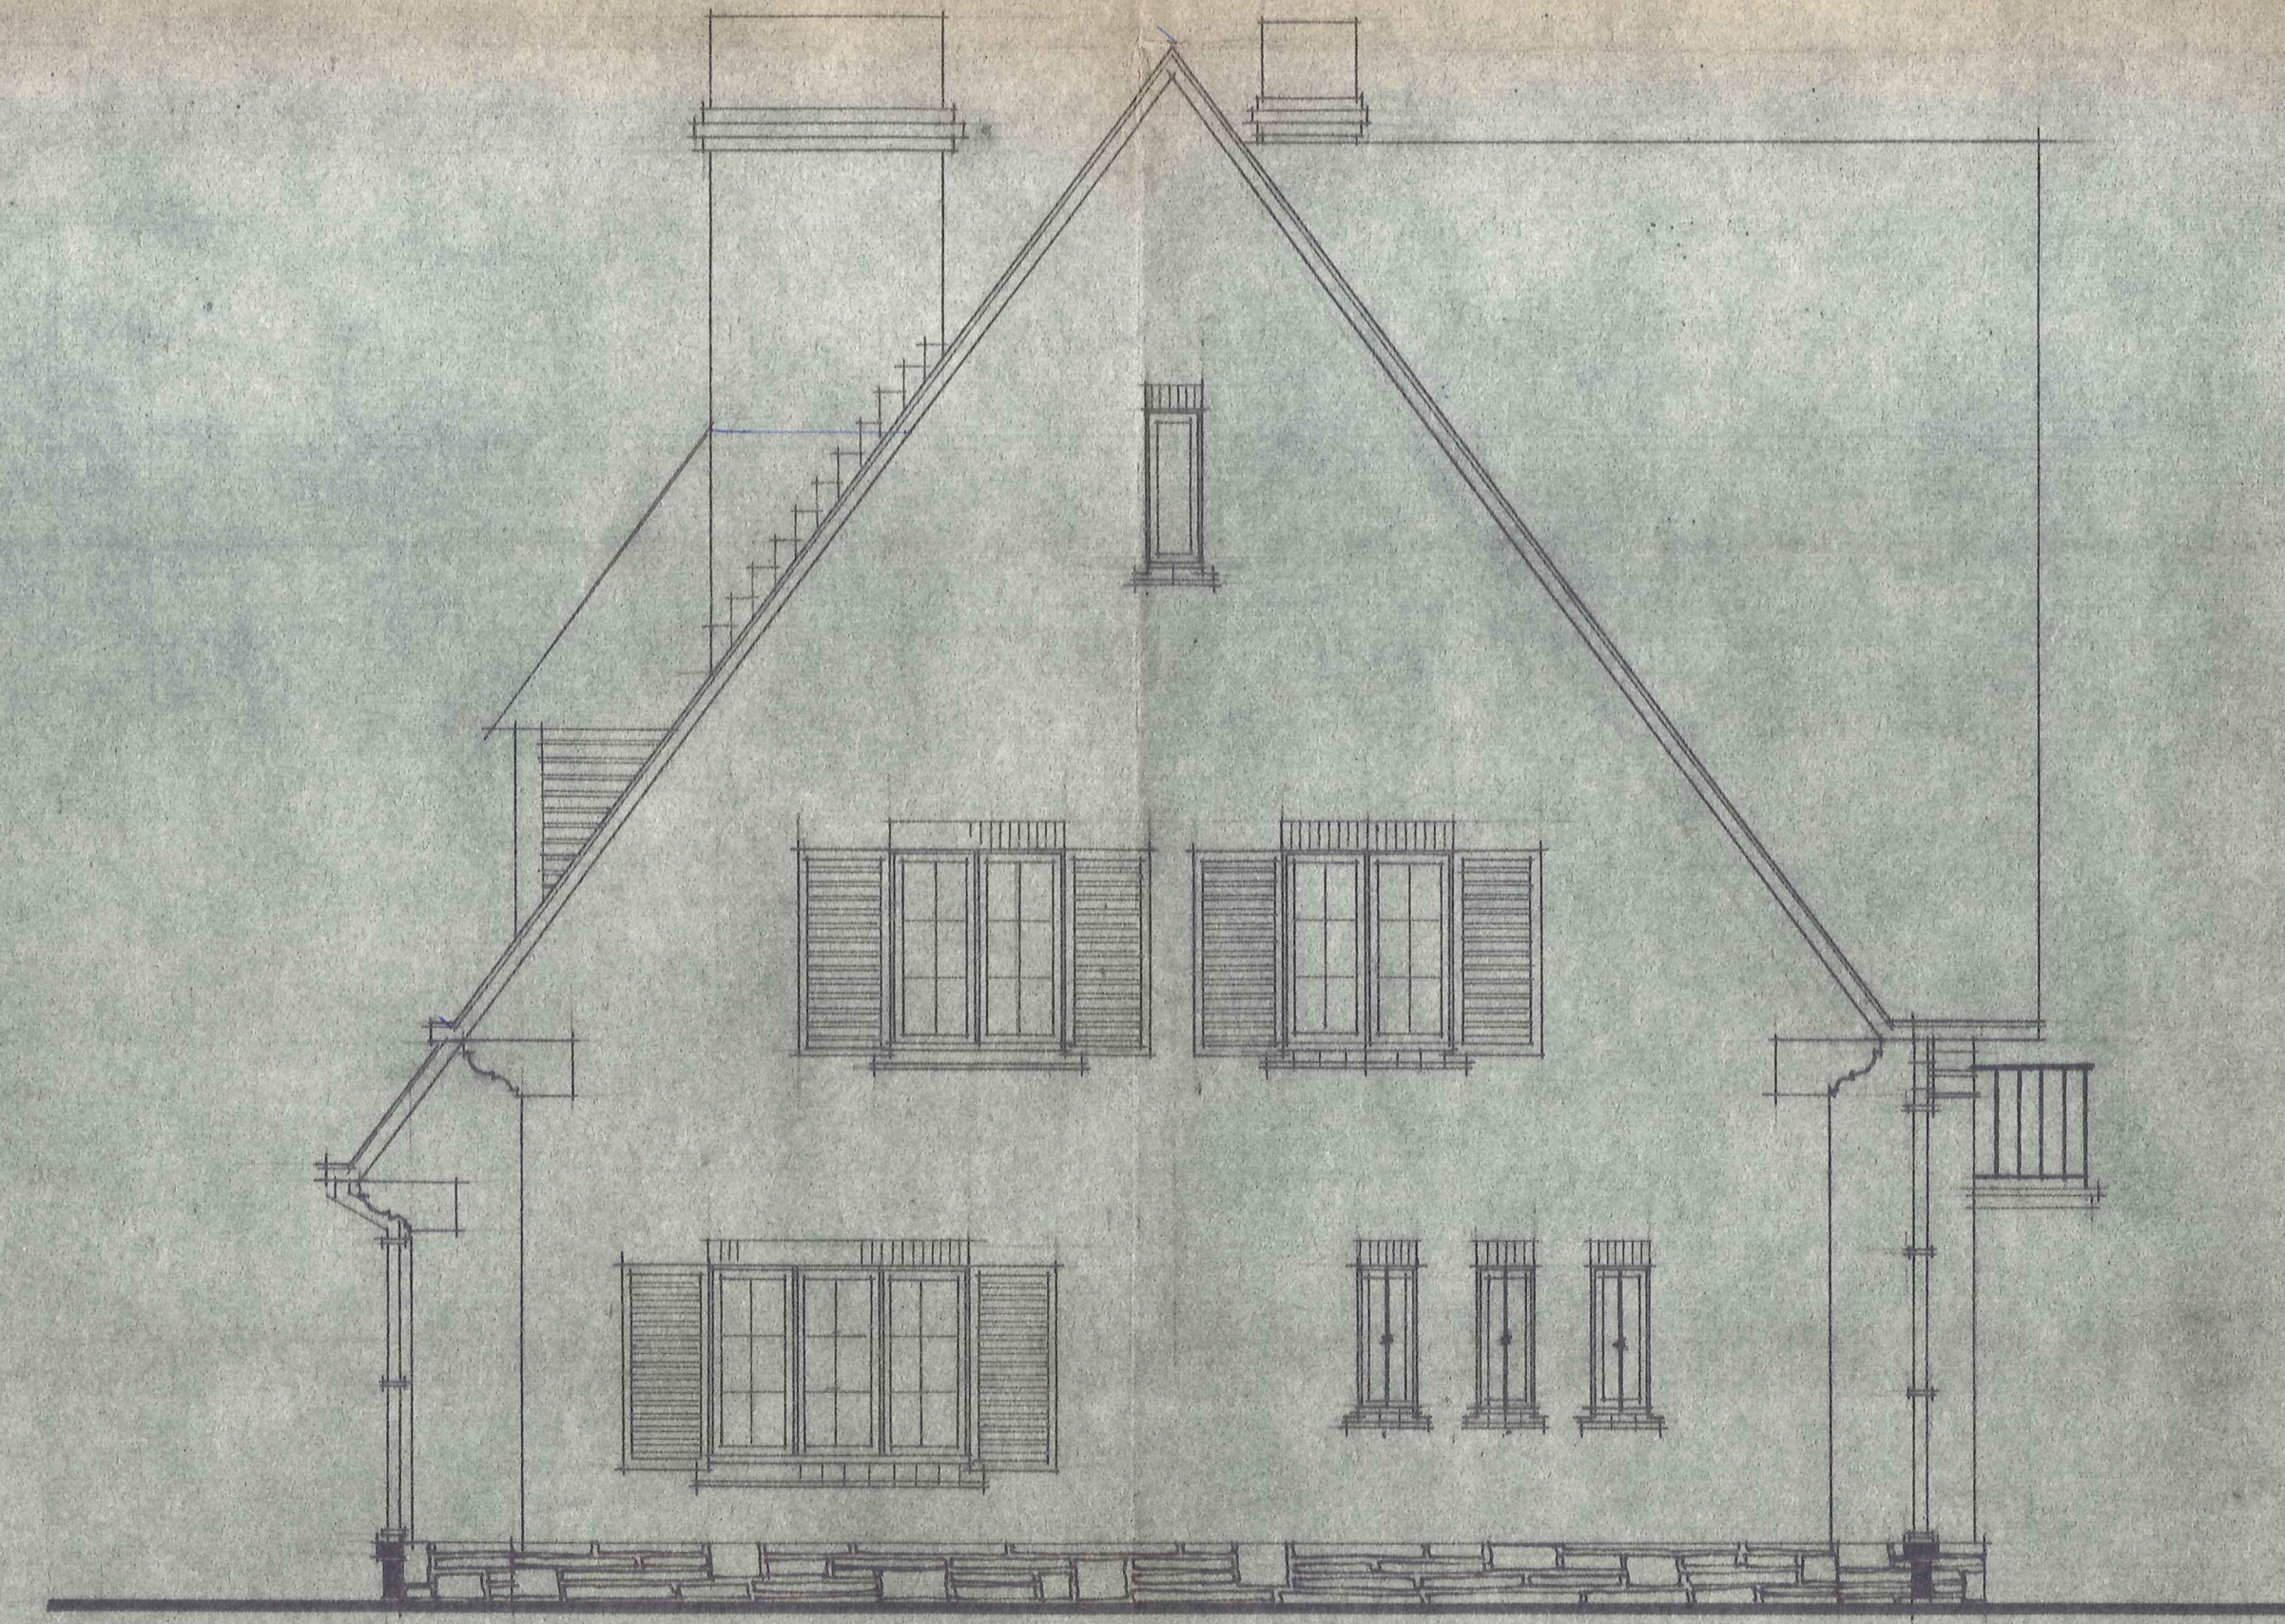

FAÇADE LATÉRALE GAUCHE.

PROFANE DE TOITURE
 ET JARDIN.

DODELET.

VILLA A COYENNE

PL. 103
 EQ. 21. 1910

15/ FAÇADE.

15 ET APPROUVE POUR EXECUTION 1910

LES PROPRIETAIRES	L'ARCHITECTE	L'ENTREPRENEUR
<i>Bouvier</i>	<i>Dodelet</i>	<i>Chapuis</i>

ARCHITECTE 21, RUE DE LA PAIX, 21, PARIS