




Niveau -1, 1/50

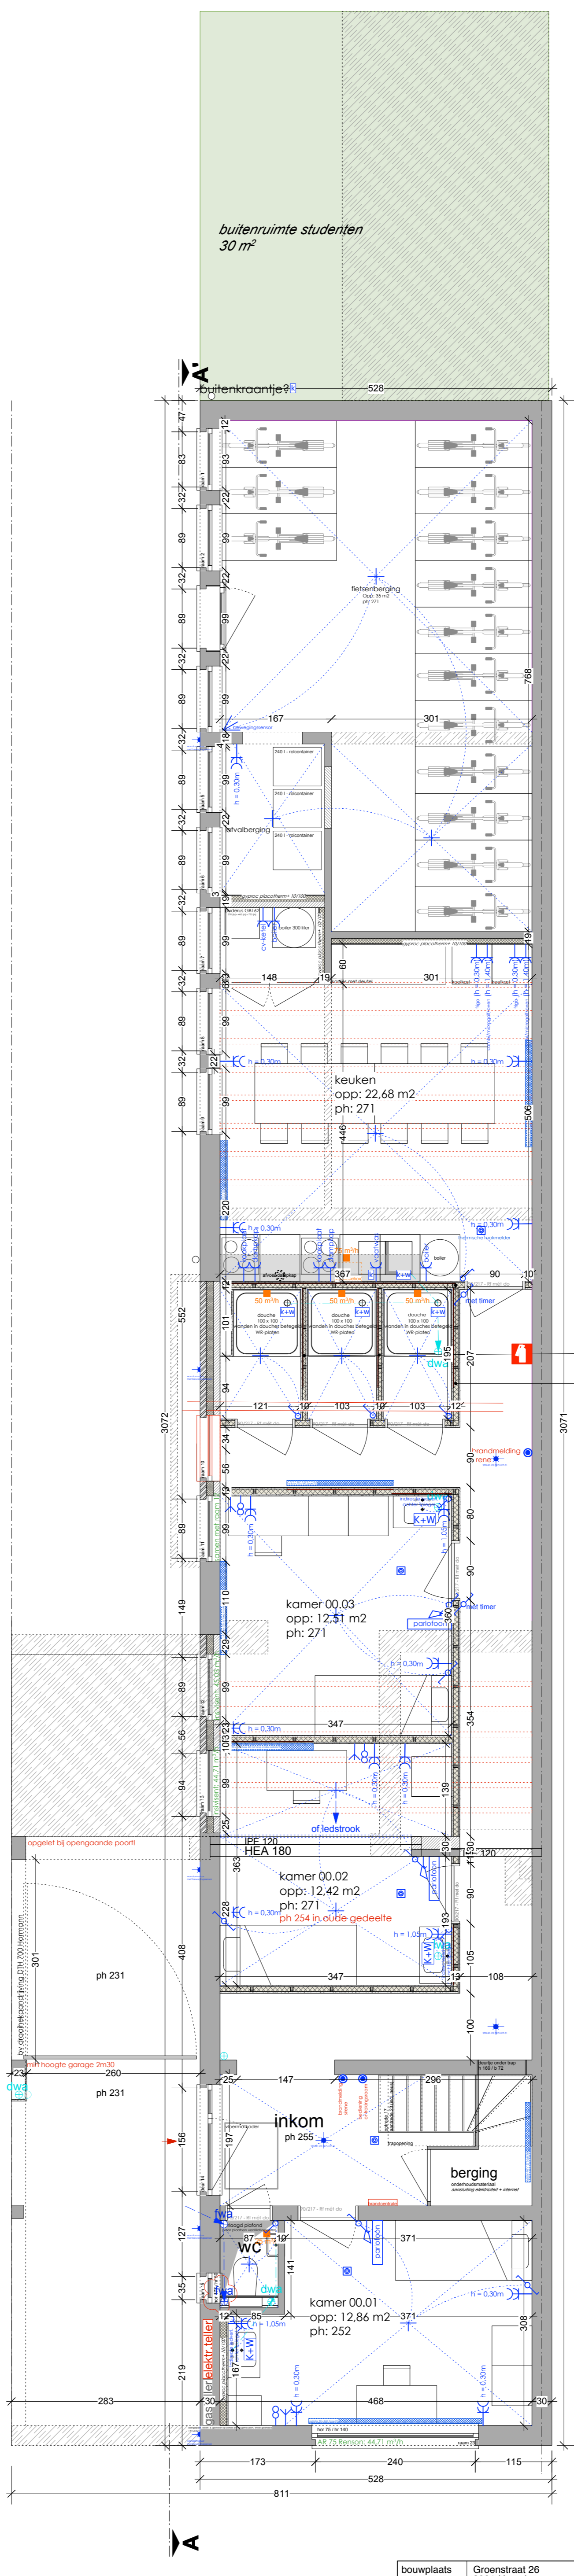



Niveau 0, 1/50

- ventilatie afvoer
- zichtbaar metselwerk (fietsberging te behouden; gang/gem. ruimte bepleisterd)



bouwplaats	Groenstraat 26 3001 Heverlee	aanbestedingsdossier									
bouwhoer	Consulting & Projects bvba Rolslaanbaan 24 te 3220 Holsbeek en P. van den Eynde nv Nindsebaan 30 te 3140 Keerbergen tel. 016-29-29-40, info@mimosurplus.be	verbouwing Studentenhuis Groenstraat 26									
architecten	desmedt architecten bvba Paul van Castelelaan 5 te 3001 Leuven Liersweg 106 te 2000 Herentals tel. 016-23.02.25 bureau@desmedtarchitecten.be	nieuwe toestand niveau -1 & 0	<table border="1"> <tr> <td>schaal</td> <td>1/50</td> </tr> <tr> <td>datum</td> <td>01/02/2016</td> </tr> <tr> <td>dossier</td> <td>14.33</td> </tr> <tr> <td>blad</td> <td>1/3</td> </tr> </table>	schaal	1/50	datum	01/02/2016	dossier	14.33	blad	1/3
schaal	1/50										
datum	01/02/2016										
dossier	14.33										
blad	1/3										

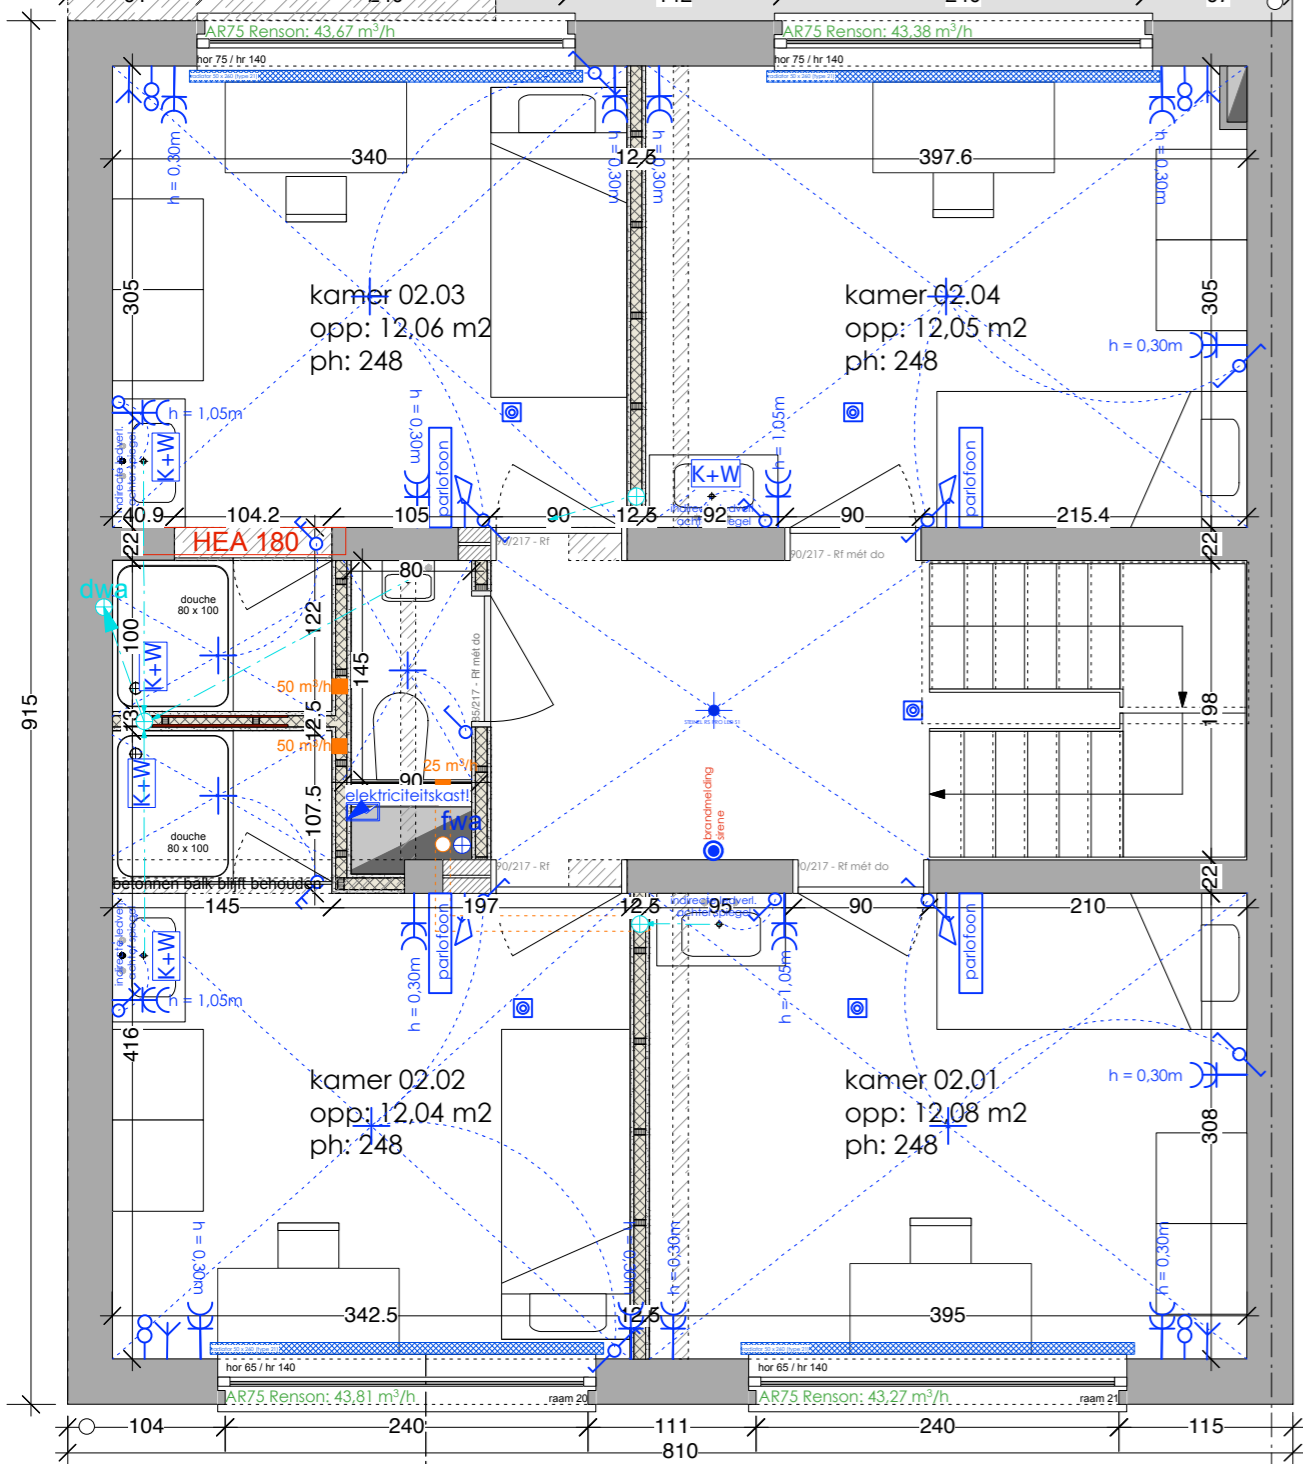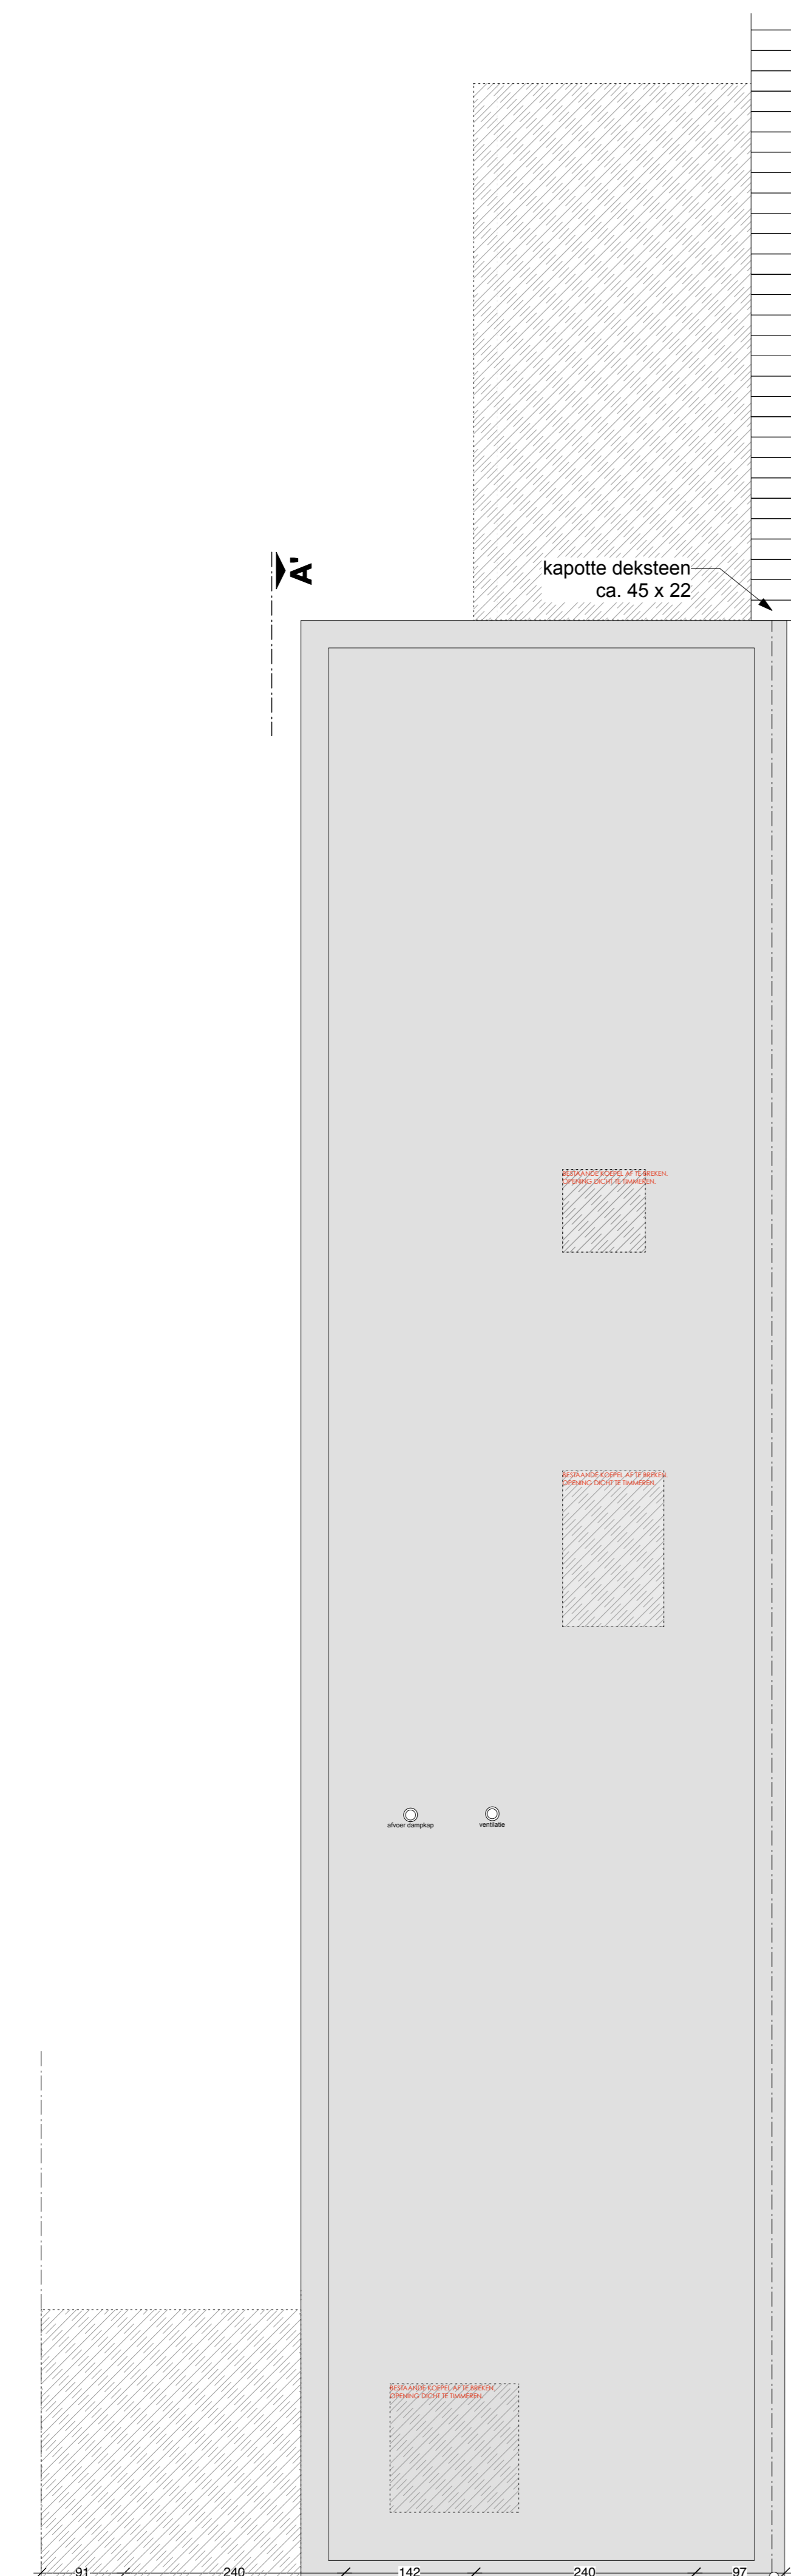

Niveau +1, 1/50

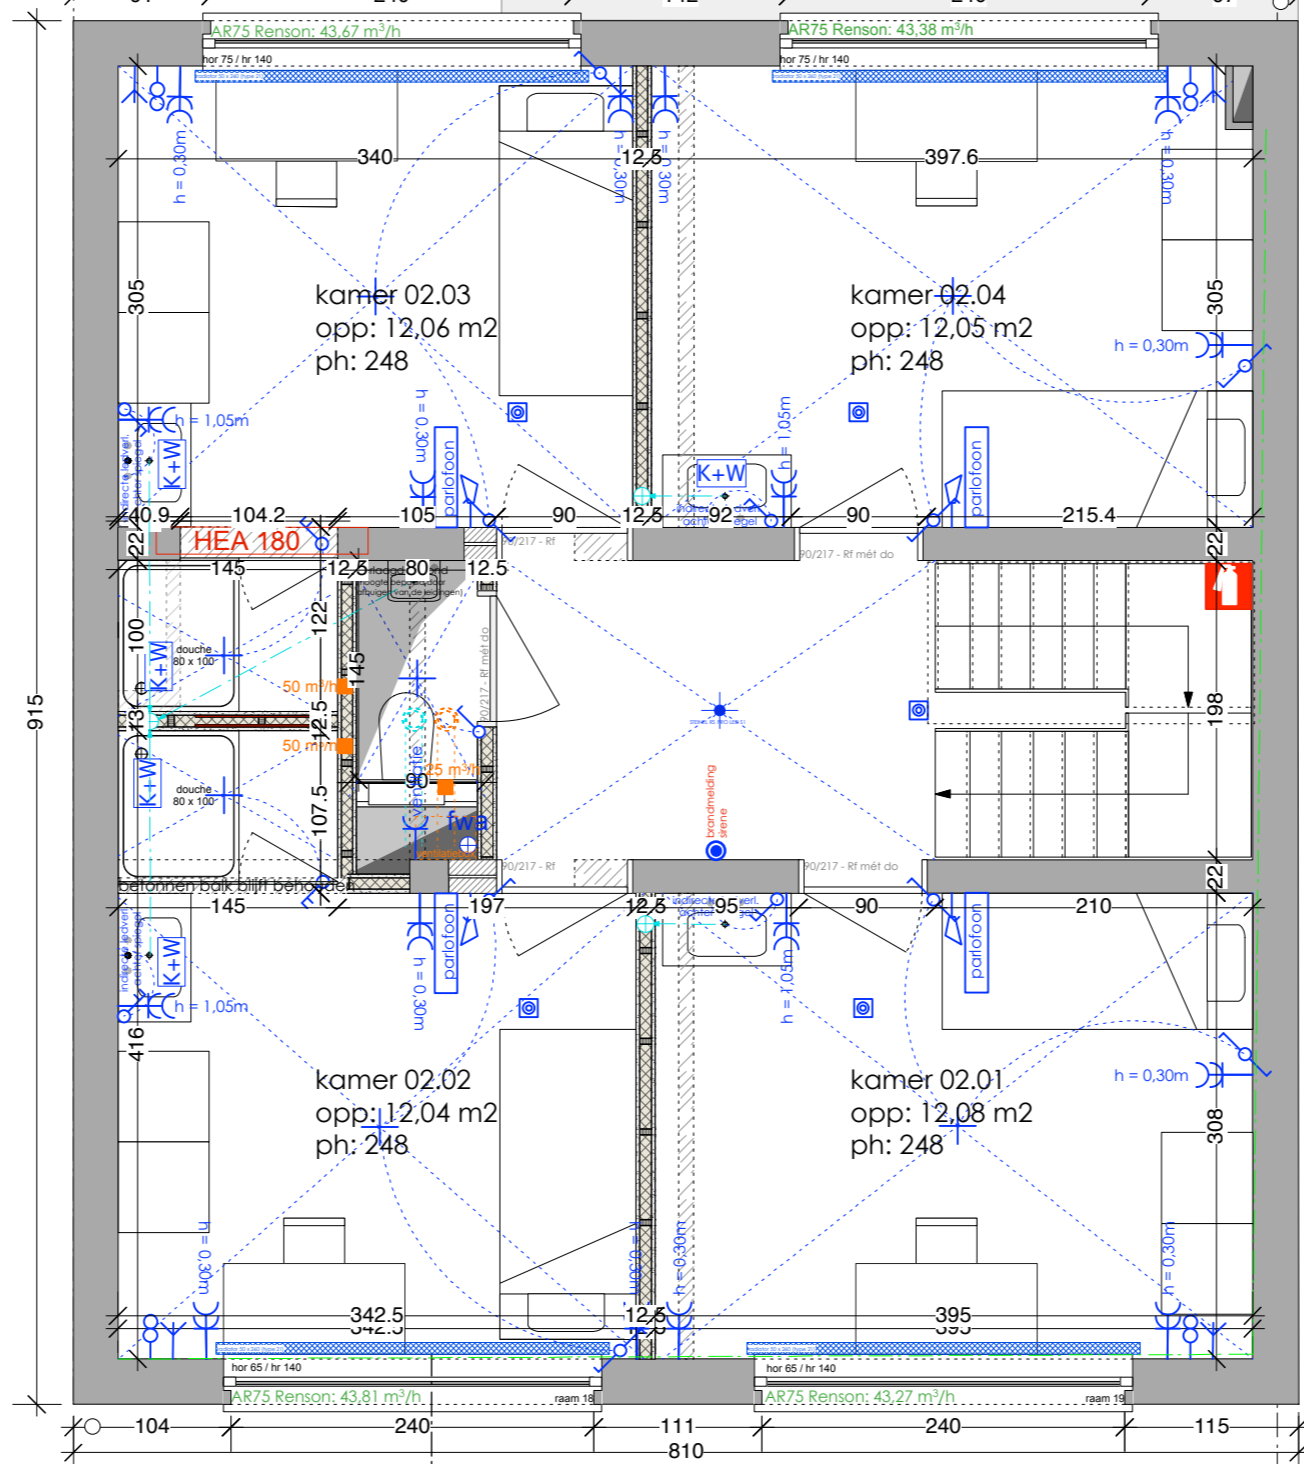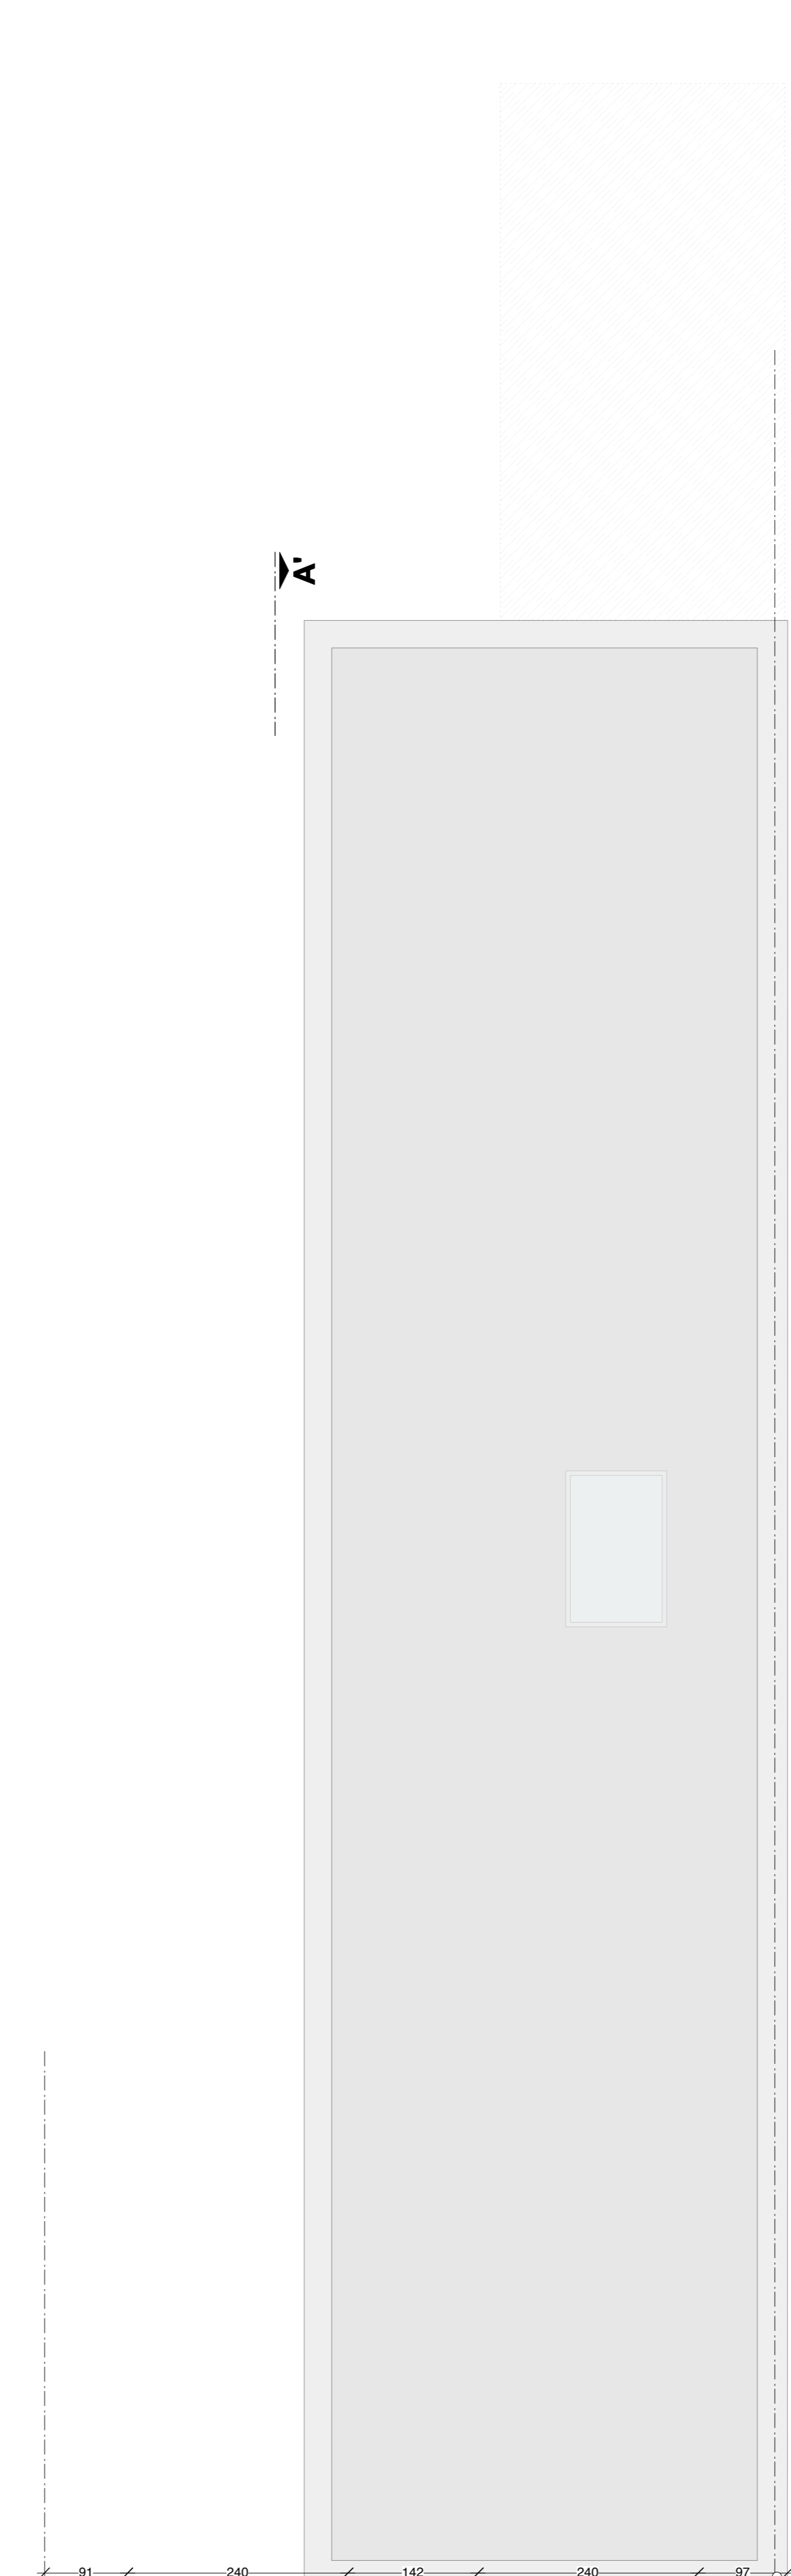

Niveau +2, 1/50

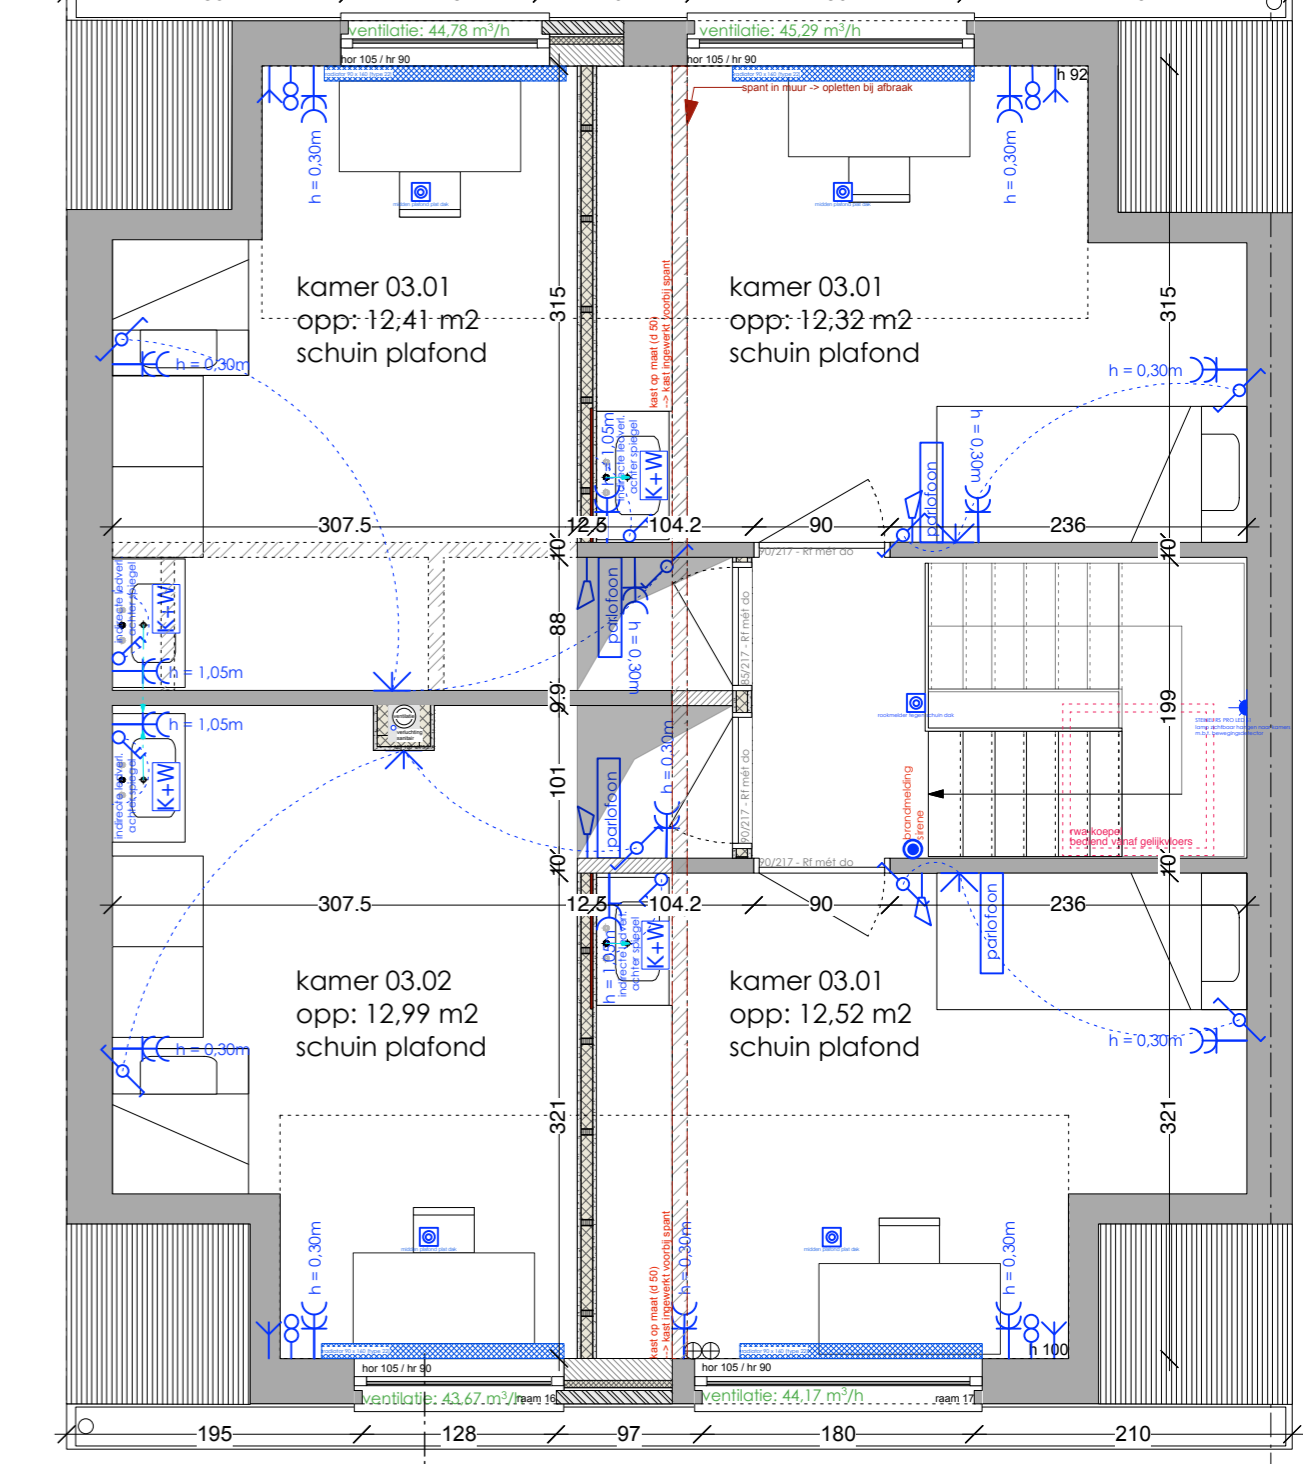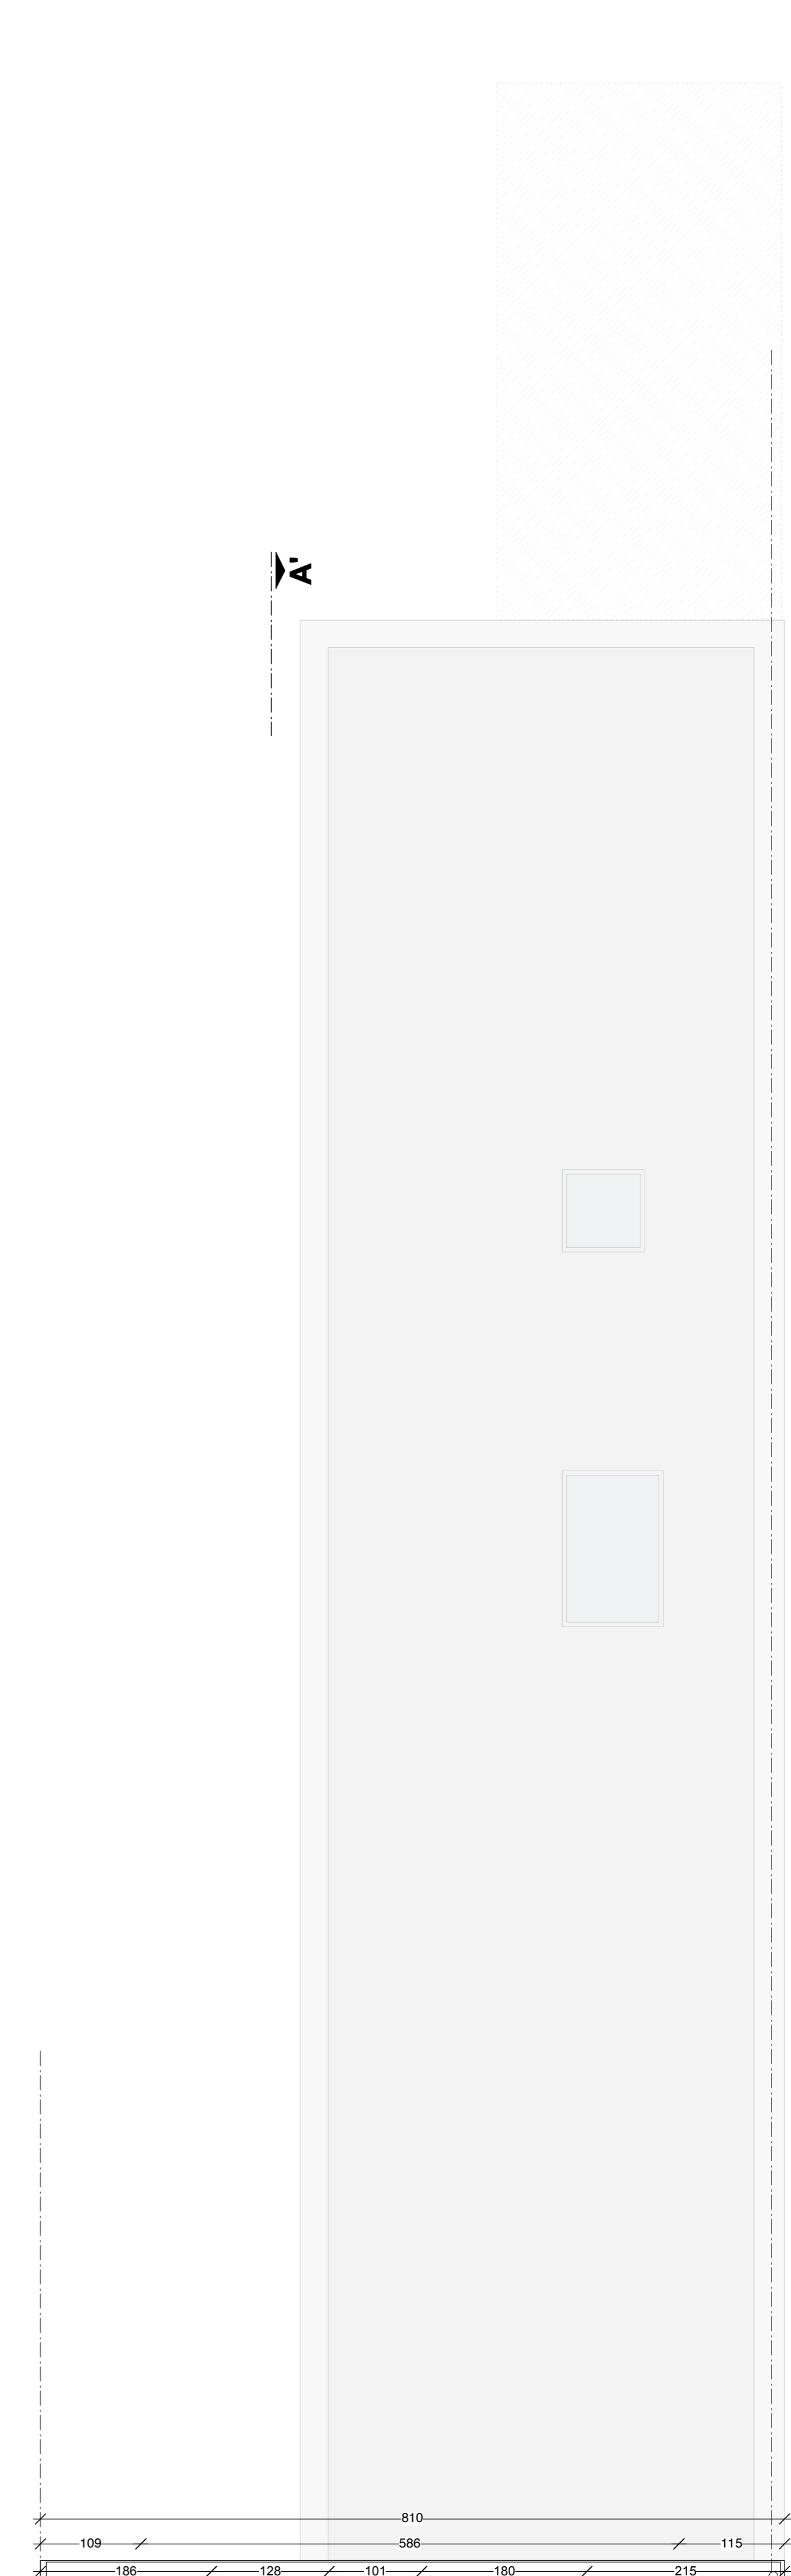

Niveau +3, 1/50



bouwplaats	Groenstraat 26 3001 Heverlee	aanbestedingsdossier	
bouwhoer	Consulting & Projects bvba Hotelaarsebaan 24 te 3220 Holsbeek en P. van den Eynde nv Ninsebaan 30 te 3140 Keerbergen tel. 016-29.29.40, info@immosurplus.be	verbouwing Studentenhuis Groenstraat 26	
architecten epb - studie	desmedt architecten bvba Paul van Ostaenlaan 5 te 3001 Leuven Luissesteeg 103 te 2200 Herentals tel. 016-23.02.25 bureau@desmedtarchitecten.be	nieuwe toestand niveau 1, 2, 3	schaal 1/50 datum 01/02/2016 dossier 14.33 blad 2/3





Voorgevel, 1/50



Achtergevel, 1/50

Snede, 1/50

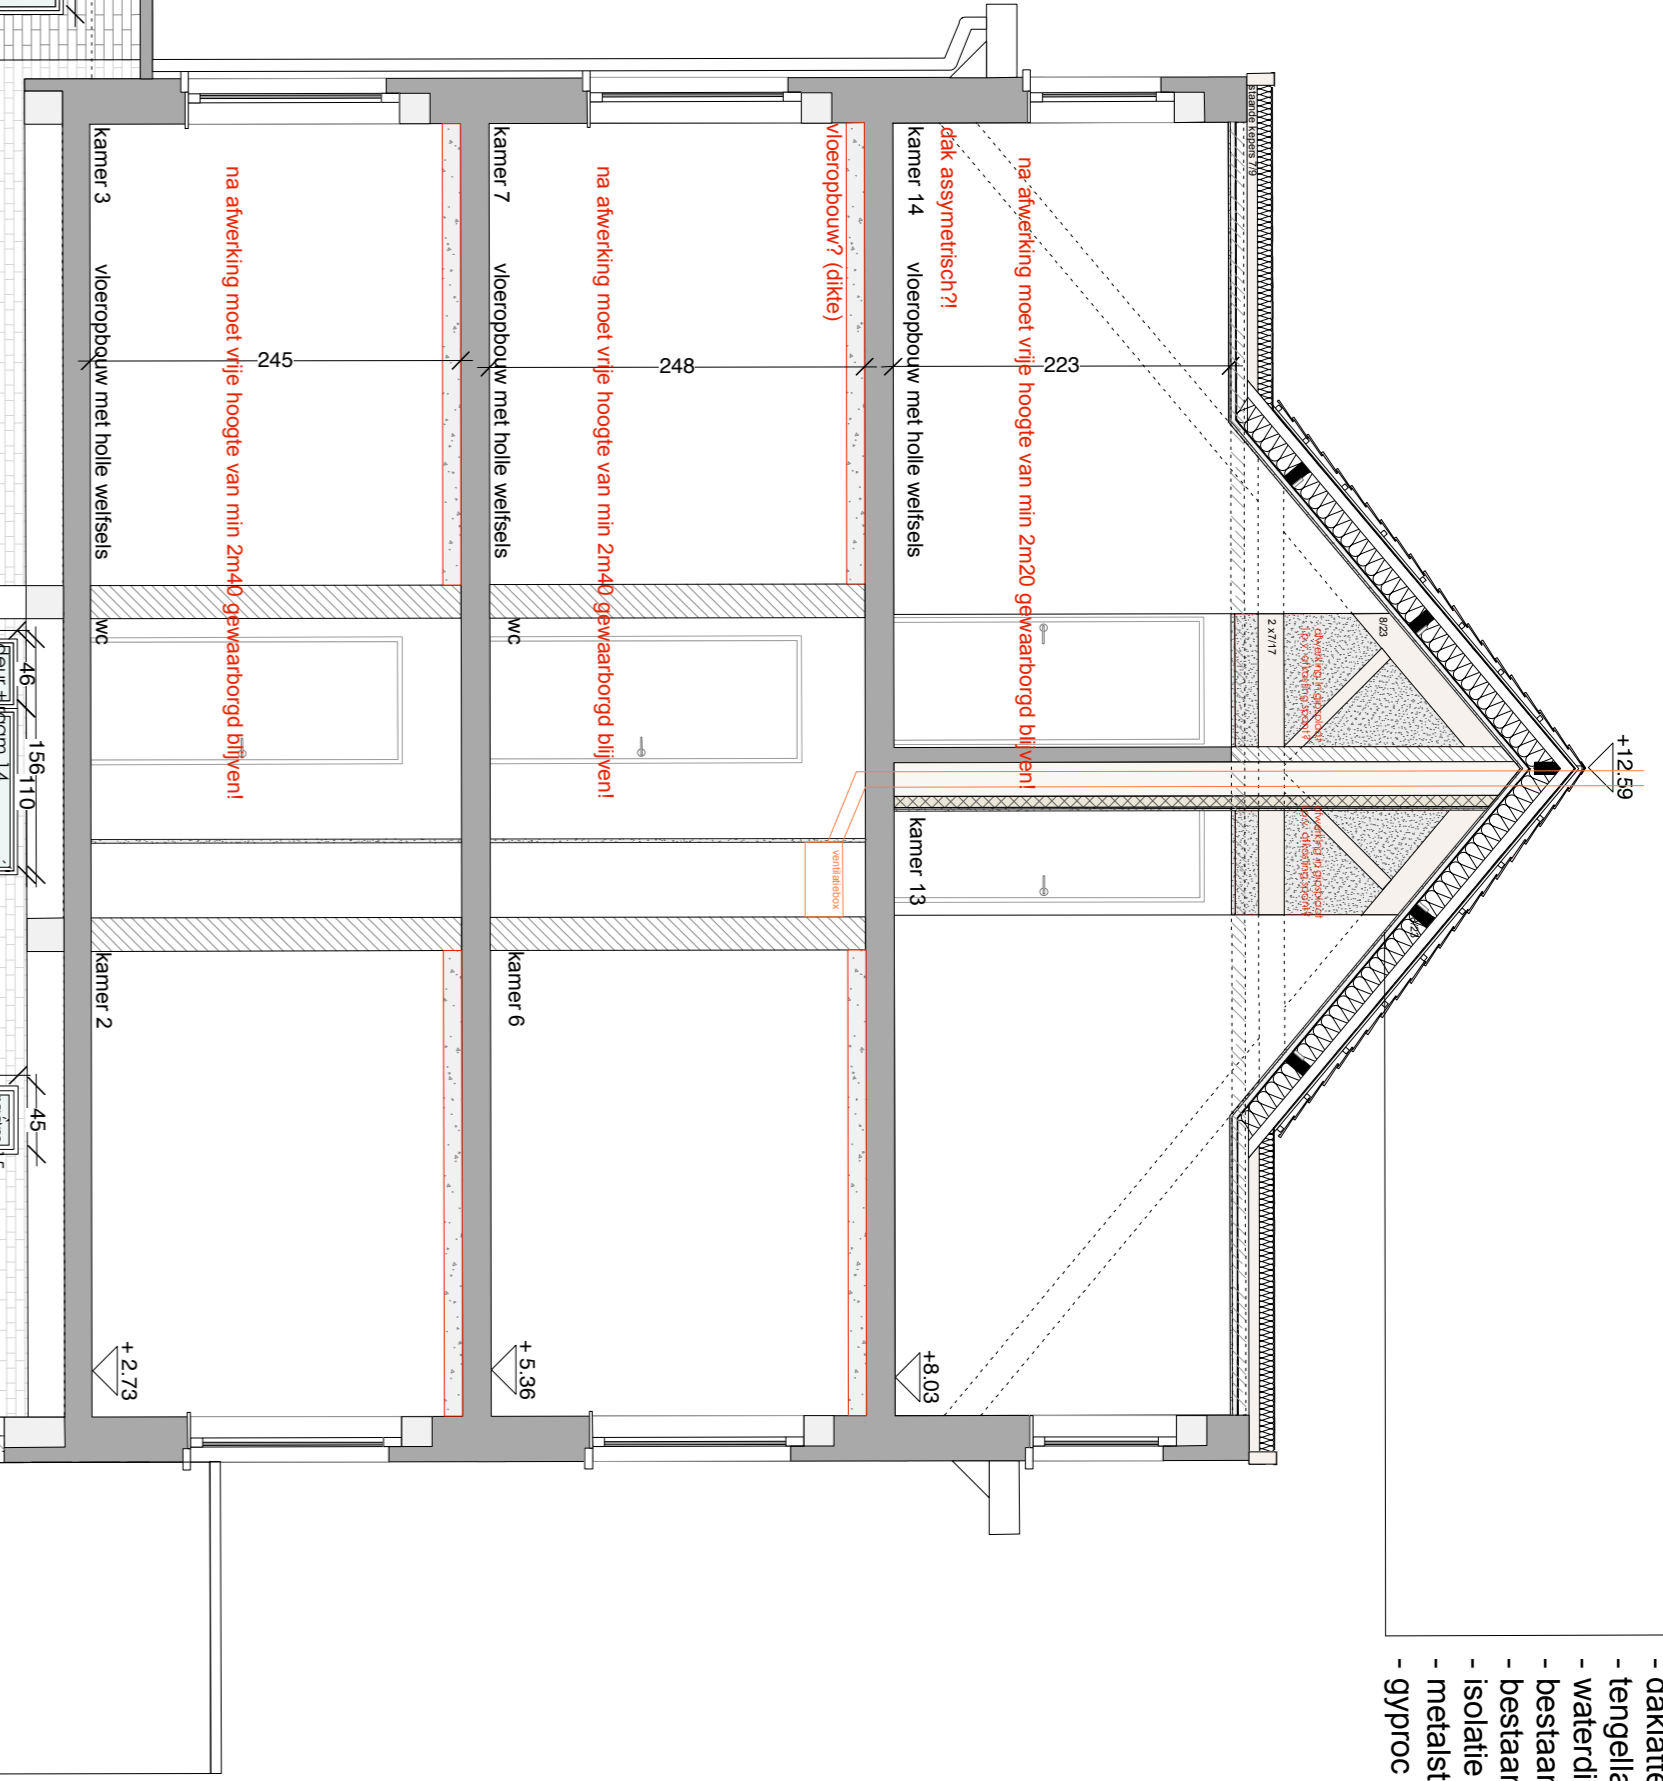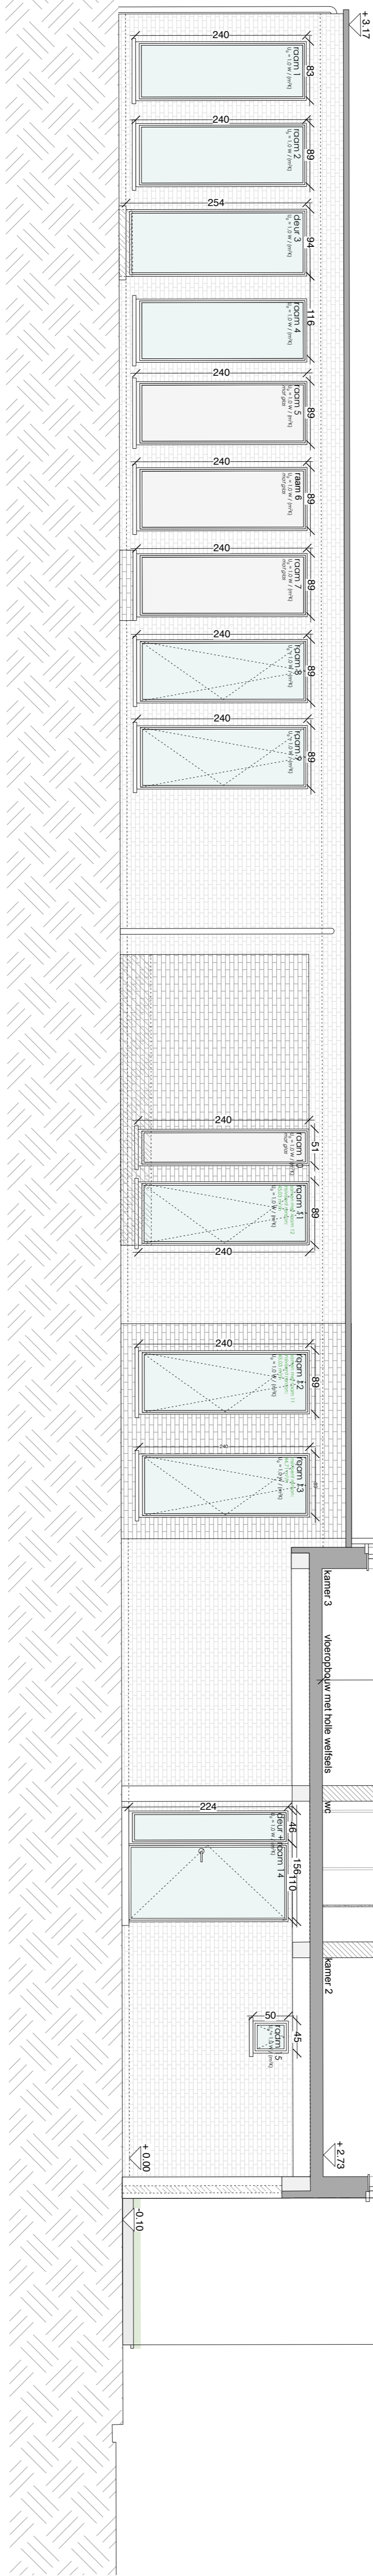

- dakpannen
- daklaten
- tengelaten
- waterdichte folie
- bestaande kepers
- isolatie MW 25
- metaalud
- gyproc

bouwplaats	Groenstraat 26 3001 Heverlee	aanbestedingsdossier									
bouwheer	Consulting & Projects bvba Holselaarsbaan 24 te 3220 Holsbeek en P. van den Eynde nv Nindsebaan 30 te 3140 Keerbergen tel. 016-29.29.40, info@mmosurplus.be	verbouwing Studentenhuis Groenstraat 26									
architecten epb - studie	desmedt architecten bvba Paul van Oostrijcklaan 5 te 3001 Leuven Lierseweg 106 te 2200 Herentals tel. 016-23 02 25 bureau@desmedtarchitecten.be	nieuwe toestand gevels	<table border="1"> <tr> <td>schaal</td> <td>1/50</td> </tr> <tr> <td>datum</td> <td>01/02/2016</td> </tr> <tr> <td>dossier</td> <td>14.33</td> </tr> <tr> <td>blad</td> <td>3/3</td> </tr> </table>	schaal	1/50	datum	01/02/2016	dossier	14.33	blad	3/3
schaal	1/50										
datum	01/02/2016										
dossier	14.33										
blad	3/3										