



WESTENDELAAN

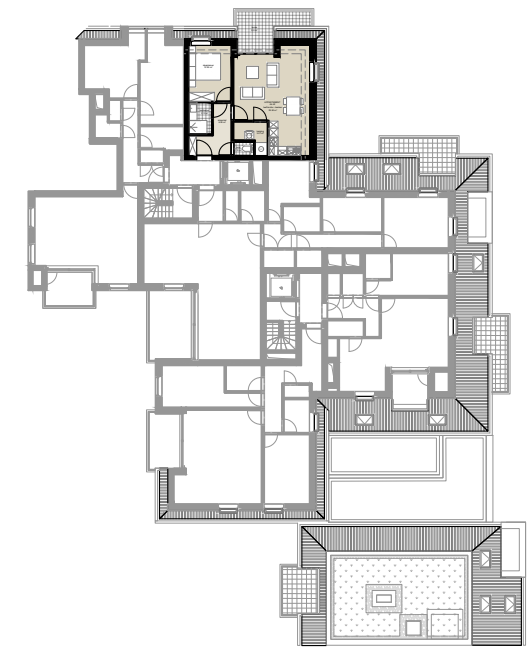


Verdieping +4
1/500

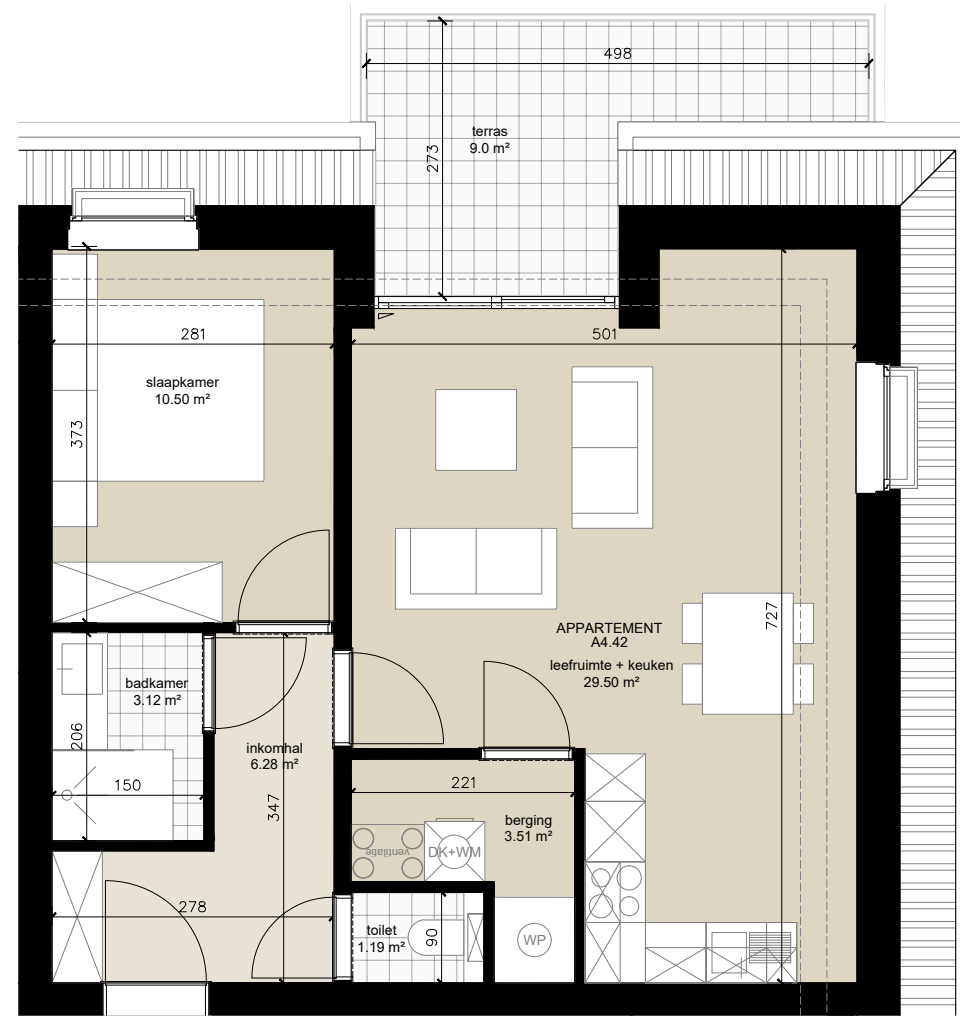

Noordwestengevel
1/500



Noordoostengevel
1/500

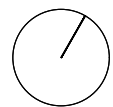

schaal 1/75

Appartement A4.42

verdieping	4
appartement (BVO)	65.23 m ²
terras	9.00 m ²

Er kunnen geen rechten ontleend worden aan de tekening. Wijzigingen tijdens uitvoering zijn mogelijk. Alle maten op de tekening aangegeven zijn ruwbouwmaten. Alle maten, vaste en losse inrichting op de tekening zijn indicatief.