

Rapport 14/04/60/646
Stroomleverende Mij:



Onafhankelijk Controle Bureel v.z.w.

Teller nr.: 1 613 519
Stand I: 000 002,7 Stand II: 000 001,4

PROCES-VERBAAL VAN ONDERZOEK DER ELEKTRISCHE INSTALLATIE VAN EEN DEFINITIEVE RESIDENTIELE AANSLUITING

Op basis van de interne procedure QPRO/ELE/001

Aard van onderzoek : indienststellingsonderzoek volgens AREI art. 86-270.
Nieuwe installatie.
Type der lokalen : appartement 1.9.
Onderzoeker : Jurgen Moens Datum van onderzoek: 24.04.2014.
Plaats van onderzoek : Residentie "De Loods", Neerstraat 54 bus 12 te 1730 Asse.
Eigendom van : Fieremans.
Opdrachtgever : bvba Megavolt, Plankenstraat 54 te 1701 Itterbeek (BE 0.465.818.051).
Installateur : nv Bouclier, Nieuwstraat 37 te 1730 Asse.
BTW : BE 0.417.648.643.

BESCHRIJVING

Dienstspanning: 1 x 230 V.
Meter-bordverbinding: XVB 2 x 10 mm².
Aardelektrode: aardlus 35 mm² Cu + VOB 16 mm².
Spreidingsweerstand: 1 Ω.
Aantal borden: 2.
Aantal eindstroombanen: 1 + 12.
Algemene isolatieweerstand: 20 MΩ.
Beschrijving: zie schema in bijlage.

Max. beveiliging: 2 x 40 A.
Beveiliging maatschappij: 2 x 40 A.

Differentieelschakelaar: Alg.: 2p. 40 A 300 mA (type A).
Bijk.: 2p. 40 A 30 mA (type A) (kringen ZA t/m ZE).

NOTA'S:

De hoofdequipotentiale verbindingen zijn nog aan te sluiten.
De badkamer is niet afgewerkt.


INBREUKEN:


Geen.

BESLUIT:


De installatie is conform met het AREI.
De algemene differentieelschakelaar is verzegeld met een loodje met het teken **OCB**.
De eendraads- en situatieschema's werden voor gezien getekend.
De installatie dient opnieuw gecontroleerd uiterlijk op 24.04.2039, zoals voorzien door art. 271 van het AREI, alsook voor de ingebruikname van elke belangrijke wijziging of beduidende uitbreiding, uitgevoerd voor deze datum.
De installatie mag in dienst gesteld worden.

Voor de directeur,
de onderzoeker.

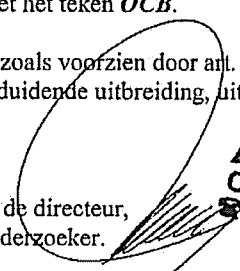
Jurgen MOENS
Kruiskouterstraat 59
O.C.B. 1750 Lennik
02/269.07.07 0475/45.23.82

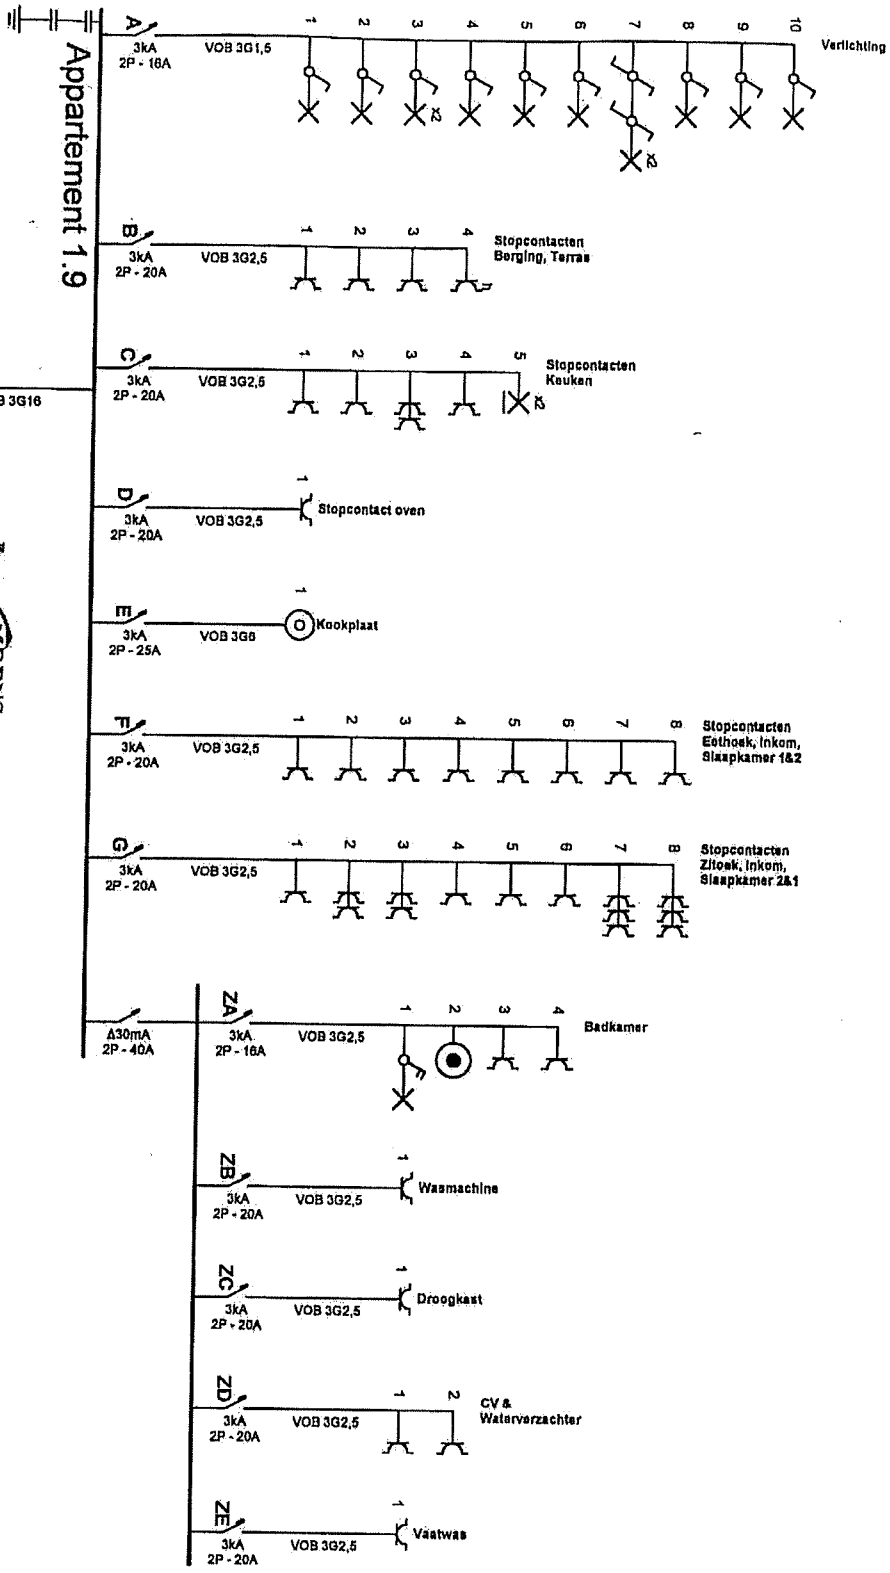

Voeding 2 x 230V

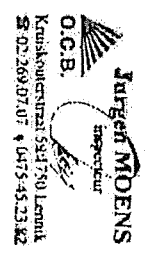

Erkend Organisme
 O.C.B.
 Koningin Astridlaan 60 60
 2550 Konlich
 Tel.: 03 451 37 00 GSM: 0475/452382
 Fax: 03 451 37 10
 e-mail: dep.ele@ocb.be
 0404312034


Plaats van de elektrische installatie
 Fieremans
 Residentie "de loods" vrommeers
 1730 Asse

Installateur
 Nv Bouclier
 Nieuwstraat 37
 1730 Asse
 Tel.: 02/452.35.91 GSM: 0477/52.21.18
 Fax: 02/452.35.11
 e-mail: hans@bouclier.be
 0417648643



P. 1/3
 Eendraadschema
 2 x 230V ~ 50Hz

Schema's getekend door: bvba Megavolt sprl - BTW BE 0465.818.051

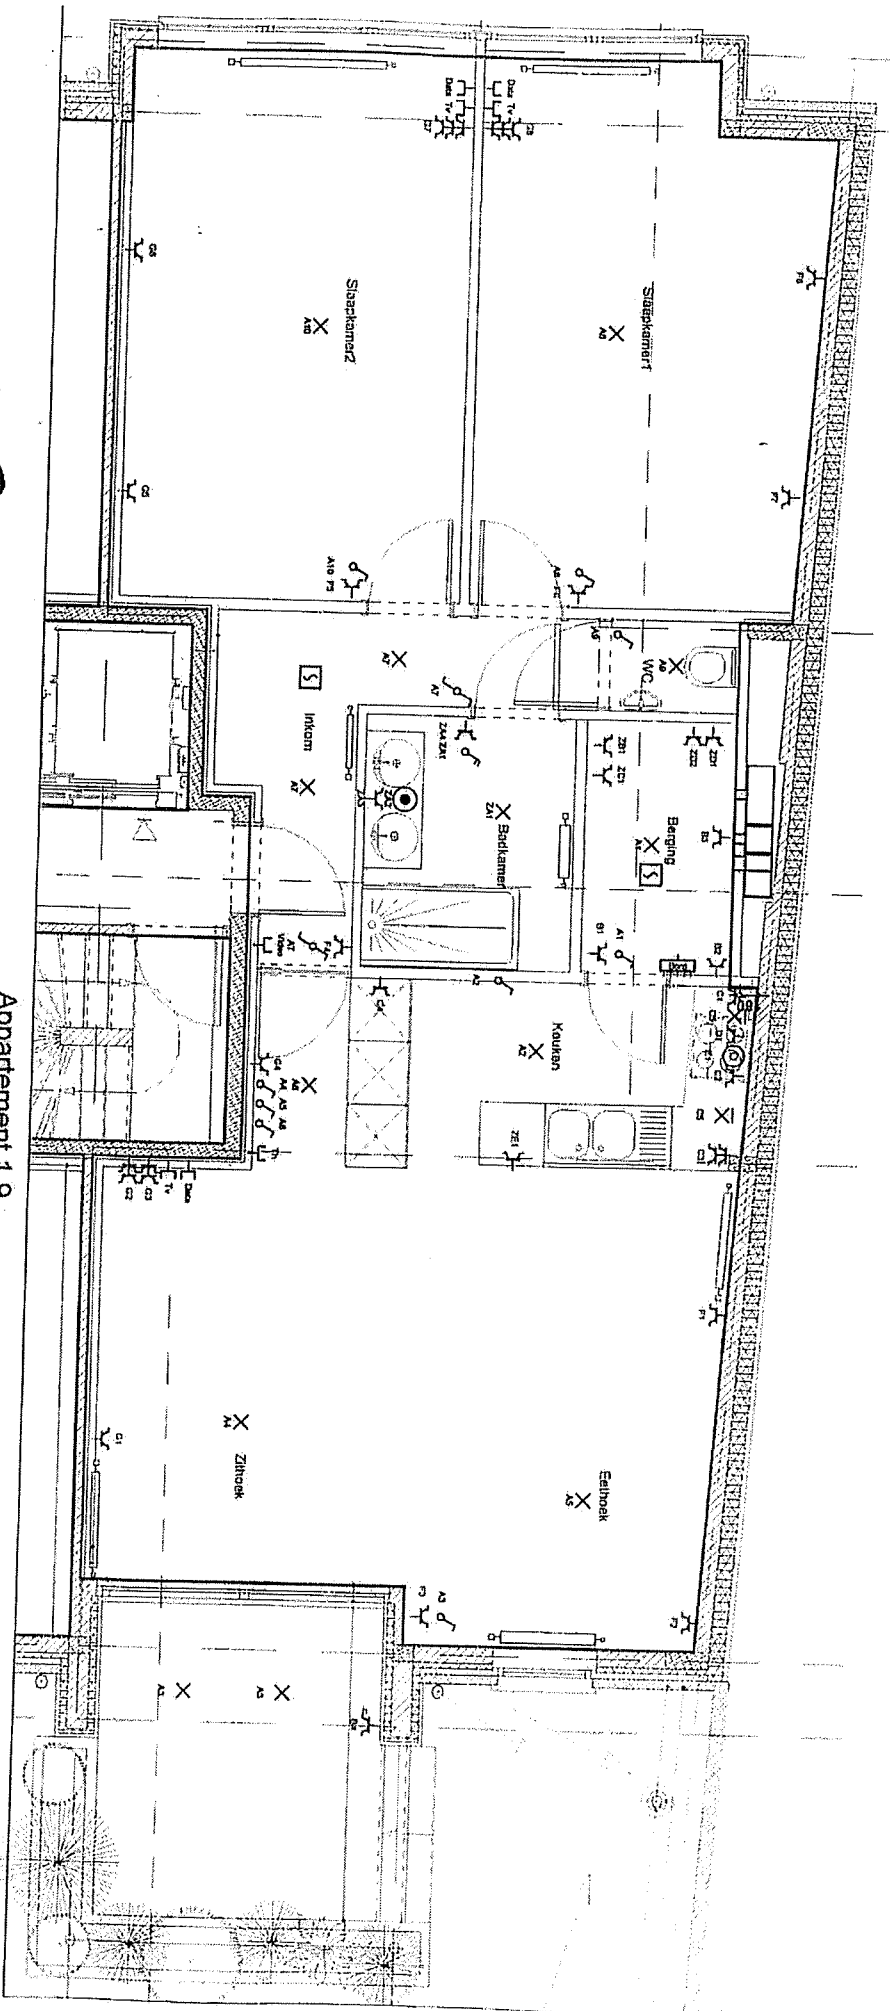

Appartement 1.9

Jürgen MOENS
 O.C.B. Inspecteur
 Konukuleinstraat 59-1730 Lierneik
 ☎ 02.269.07.07 ☎ 0475.95.23.82

Erkend Organisme
 O.C.B.
 Koningin Astridlaan 60 60
 2550 Kontich
 Tel.: 03 451 37 00 GSM: 0475/452382
 Fax: 03 451 37 10
 e-mail: dep.ale@ocb.be
 0404312034

24.04.2014

Plaats van de elektrische installatie
 Fieremans
 Residentie "de loods" vronemeers
 1730 Asse


Installateur
 Nv Bouclier
 Nieuwstraat 37
 1730 Asse
 Tel.: 02/452.35.91 GSM: 0477/52.21.18
 Fax: 02/452.35.11
 e-mail: hans@bouclier.be
 0417648643

Schemas getekend door: bvba Megavolt sprl - BTW BE 0485.818.051



P. 2/3
 Situatieschema
 2 x 230V ~ 50Hz

1A	
A	Verlichting
B	Stopcontacten Berging, Terras
C	Stopcontacten Keuken
D	Stopcontact oven
E	Kookplaat
F	Stopcontacten Eethoek, Inkom, Slaapkamer 1&2
G	Stopcontacten Zitoeck, Inkom, Slaapkamer 2&1
ZA	Badkamer
ZB	Wasmachine
ZC	Droogkast
ZD	CV & Waterverzachter
ZE	Vaatwas
TV	
Data	
Video	
Th	

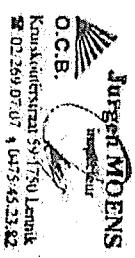

Erkend Organisme

O.C.B.
 Koningin Astridlaan 60 60
 2550 Kontich
 Tel.: 03 451 37 00 GSM: 0475/452382
 Fax: 03 451 37 10
 e-mail: dep.ele@ocb.be
 0404312034

24.04.2014

Plaats van de elektrische installatie
 Fieremans
 Residentie "de Ioods" vromeneers
 1730 Asse

Installateur
 Nv Bouclier
 Nieuwstraat 37
 1730 Asse
 Tel.: 02/452.35.91 GSM: 0477/52.21.18
 Fax: 02/452.35.11
 e-mail: hans@bouclier.be
 0417648643



p. 3/3
 Lijst Kringen
 2 x 230V ~ 50Hz