

11 OCT. 2018

Verslag van onderzoek / Rapport de contrôle

Verslagnummer: N° de rapport:	180/2018/10/4/3	Datum van bezoek: Date de visite:	4/10/2018
Opdrachtgever: Donneur d'ordre:	[Redacted] Rue des Neuf-Journaux 254 - 4000 LIEGE		IK: CI:
Distributienetbeheerder: Gestionnaire de réseau:	Tecteo	Nr teller: N° compteur: Nr teller nachttarief: N° compteur tarif de nuit:	46344532 / /
Plaats van het onderzoek: Lieu du contrôle:	Rue des Neuf-Journaux 254 - 4000 LIEGE		
Eigenaar: Propriétaire:	[Redacted] Rue des Neuf-Journaux 254 - 4000 LIEGE		
Installateur:	existante	BTW/TVA:	
Gebruikte interne procedure: Procédure interne utilisée:	F-ELS271/RIJW1 (Contrôle périodique de 1 maison 2 façades)		

Beschrijving van de gecontroleerde installatie / description de l'installation contrôlée:

Aard van onderzoek: AREI / Genre de contrôle:	AREI	Art. hh: 86	-	Art. onderzoek: 271
Onderzoek: / Contrôle:	Woning/Maison			
TT - net/spanning: / Réseau TT - tension:	1x400V+N	Meter / Bord verbinding / Liaison compteur-tableau:	4 x 10 mm ² EXVB	Max. beveiliging / Protection max.:
Aardelektrode / Electrode de terre:	Pen/Piquets	29 Ohm	Isolatie / Isolement:	0.8 MOhm
Differentiële schakelaars / Interrupteurs différentiels:	Aantal eindstroombanen / Nombre de circuits terminaux: 19			
In(A)	Δ In (mA)	Type	Eindstrombanen / terminaux	Test Δ In
63A	300mA	A/s	19	OK
63A	30mA	A/s	19	OK
1. Δ In	OK			
AREI/RGIE	271bis			
Visueel nazicht Algemeen: Contrôle visuel général:	OK	Rechtstreekse aanraking: Contact direct:	OK	Onrechtstreekse aanraking: Contact indirect:
			OK	Aansluitingen: Raccordements:
				OK
				Equipotentiale verbindingen: Liaisons équipotielles:
				OK

Inbreuken / Infractions:

Bijkomende inbreuken / Infractions supplémentaires:

Opmerkingen / Remarques:

Nota's / Notes:
Contrôle uniquement des parties visibles et accessibles.



Besluit / Conclusion:

De elektrische installatie voldoet aan de voorschriften van het A.R.E.I. / L'installation électrique est conforme aux prescriptions du R.G.I.E.

De volgende periodieke controle moet worden uitgevoerd binnen de door de van kracht zijnde reglementering voorgeschreven termijn (art. 271 A.R.E.I.) / Le prochain contrôle périodique est à effectuer dans le délai prescrit par la réglementation en vigueur (art. 271 R.G.I.E.)

Volgend controlebezoek / Prochaine visite de contrôle: 4/10/2043

Naam en handtekening van de inspecteur, voor de directeur,


Nom et signature de l'inspecteur, pour le directeur,

VISUM (Datum / Date):

LAVET Didier

Herinnering van de reglementaire voorschriften: a) de verplichting het P.V. van het controlebezoek te bewaren in het dossier van de elektrische installatie; b) de verplichting in het dossier elke wijziging aangebracht aan de elektrische installatie te vermelden; c) de verplichting de F.O.D. die Energie onder zijn bevoegdheid heeft onmiddellijk in te lichten over elk ongeluk aan personen overkomen en rechtstreeks of onrechtstreeks te wijten aan de aanwezigheid van elektriciteit; d) de verplichting, wanneer er overtredingen zijn vastgesteld tijdens het controleonderzoek, een nieuw controleonderzoek te doen verrichten door hetzelfde erkend organisme om na te gaan of na afloop van de termijn van één jaar de overtredingen verdwenen zijn. Indien tijdens dat tweede onderzoek wordt vastgesteld dat er nog overtredingen overblijven, moet het erkend organisme een kopie van het proces-verbaal van het controleonderzoek sturen naar de Algemene Directie Energie die belast is met het hoog toezicht op de huishoudelijke elektrische installatie.

Rappel des prescriptions réglementaires: a) l'obligation de conserver le P.V. de visite de contrôle dans le dossier de l'installation électrique; b) l'obligation de renseigner dans le dossier toute modification intervenue dans l'installation électrique; c) l'obligation d'aviser immédiatement le S.P.F. ayant l'Energie dans ses attributions, de tout accident survenu aux personnes et dû, directement ou indirectement, à la présence d'électricité. d) l'obligation lorsque des infractions ont été constatées lors de la visite de contrôle, de faire effectuer une nouvelle visite de contrôle par le même organisme agréé afin de vérifier la disparition des infractions au terme du délai d'un an. Dans le cas où, lors de cette seconde visite, des infractions subsistent, l'organisme agréé se doit d'envoyer une copie du procès-verbal de visite de contrôle à la Direction générale de l'Energie préposée à la haute surveillance des installations électriques domestiques.

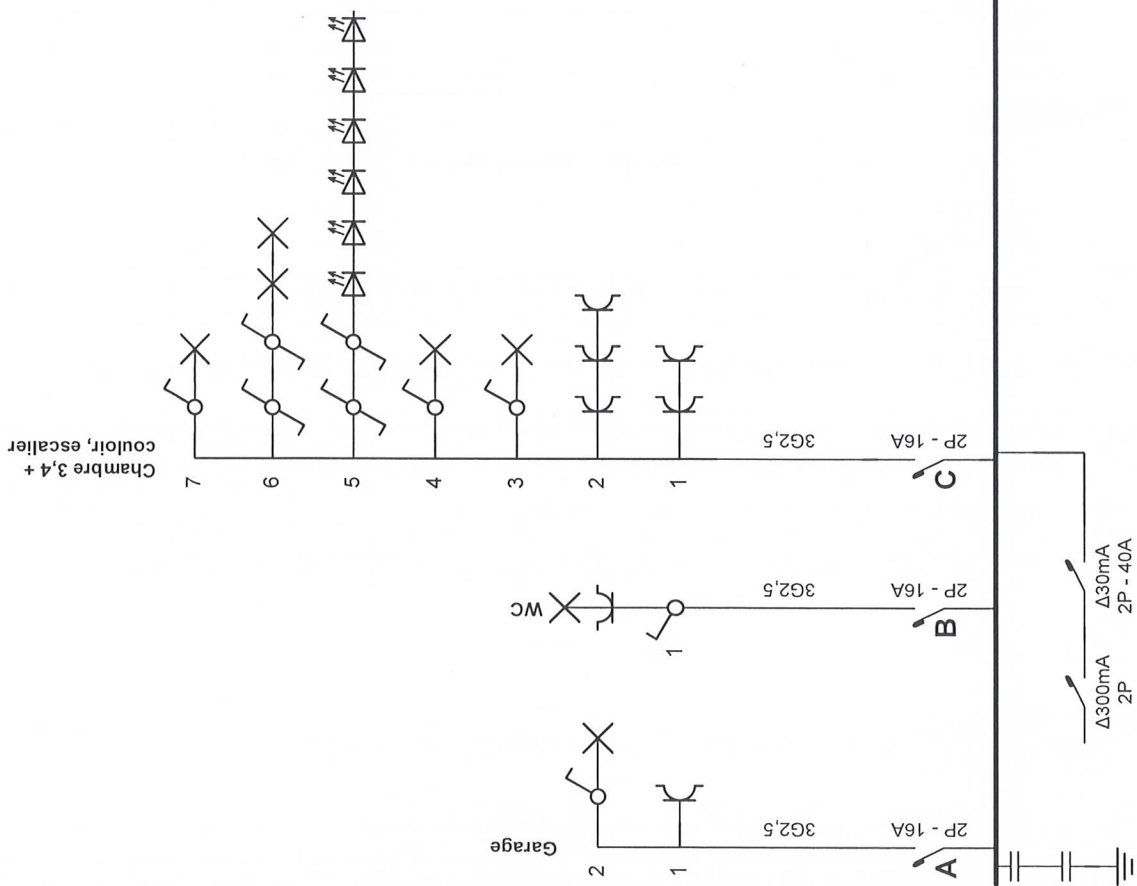

ELECTROTEST
Didier Lavet
 Inspecteur
 didier.lavet@electro-test.be
 Gsm 0475 572 963

Adresse de l'installation électrique

[Redacted address box]


Té.: - GSM: -
 Fax: -
 e-mail: odemis1963@outlook.com

Installateur

Té.: - GSM: -
 Fax: -
 e-mail: -

p. 1/6
 Schéma unifilaire

2 x 230V ~ 50Hz

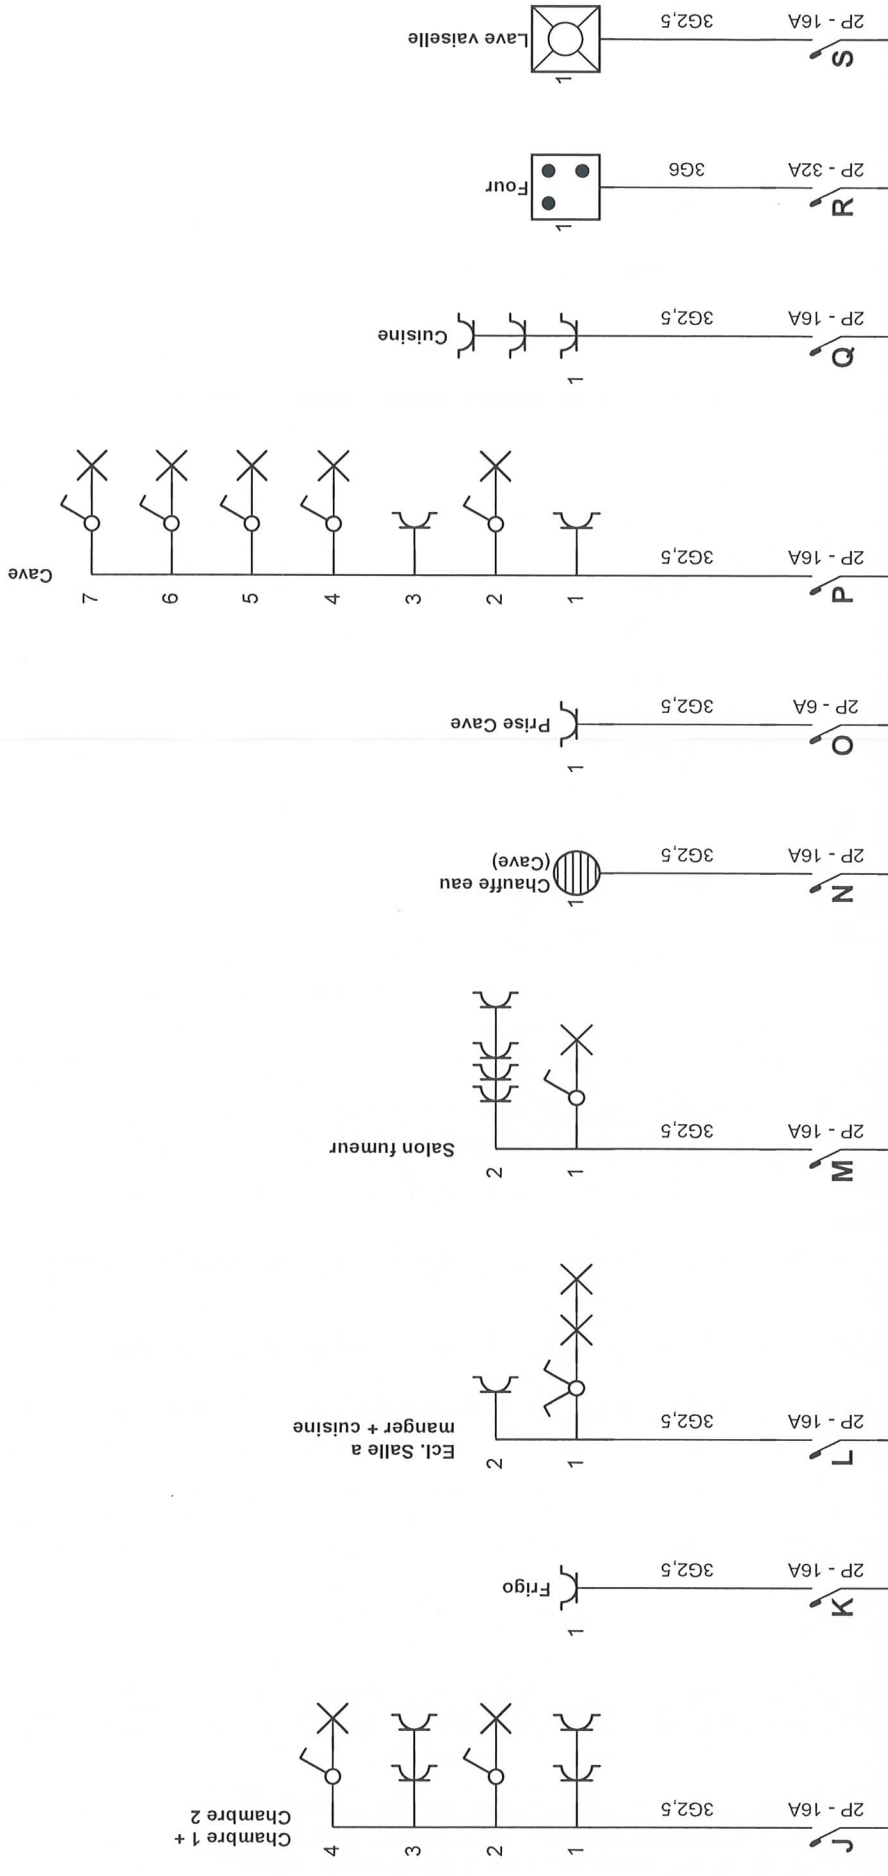

Adresse de l'installation électrique

[Redacted address box]

Tél.: - GSM: -
 Fax: -
 e-mail: odemis1963@outlook.com

Installateur

Tél.: - GSM: -
 Fax: -
 e-mail: -


p. 2/6
 Schéma unifilaire

2 x 230V ~ 50Hz

ELECTROTEST
 Didier Lavet
 Inspecteur

didier.lavet@electro-test.be
 Gsm 0475 572 963

[Handwritten signature]

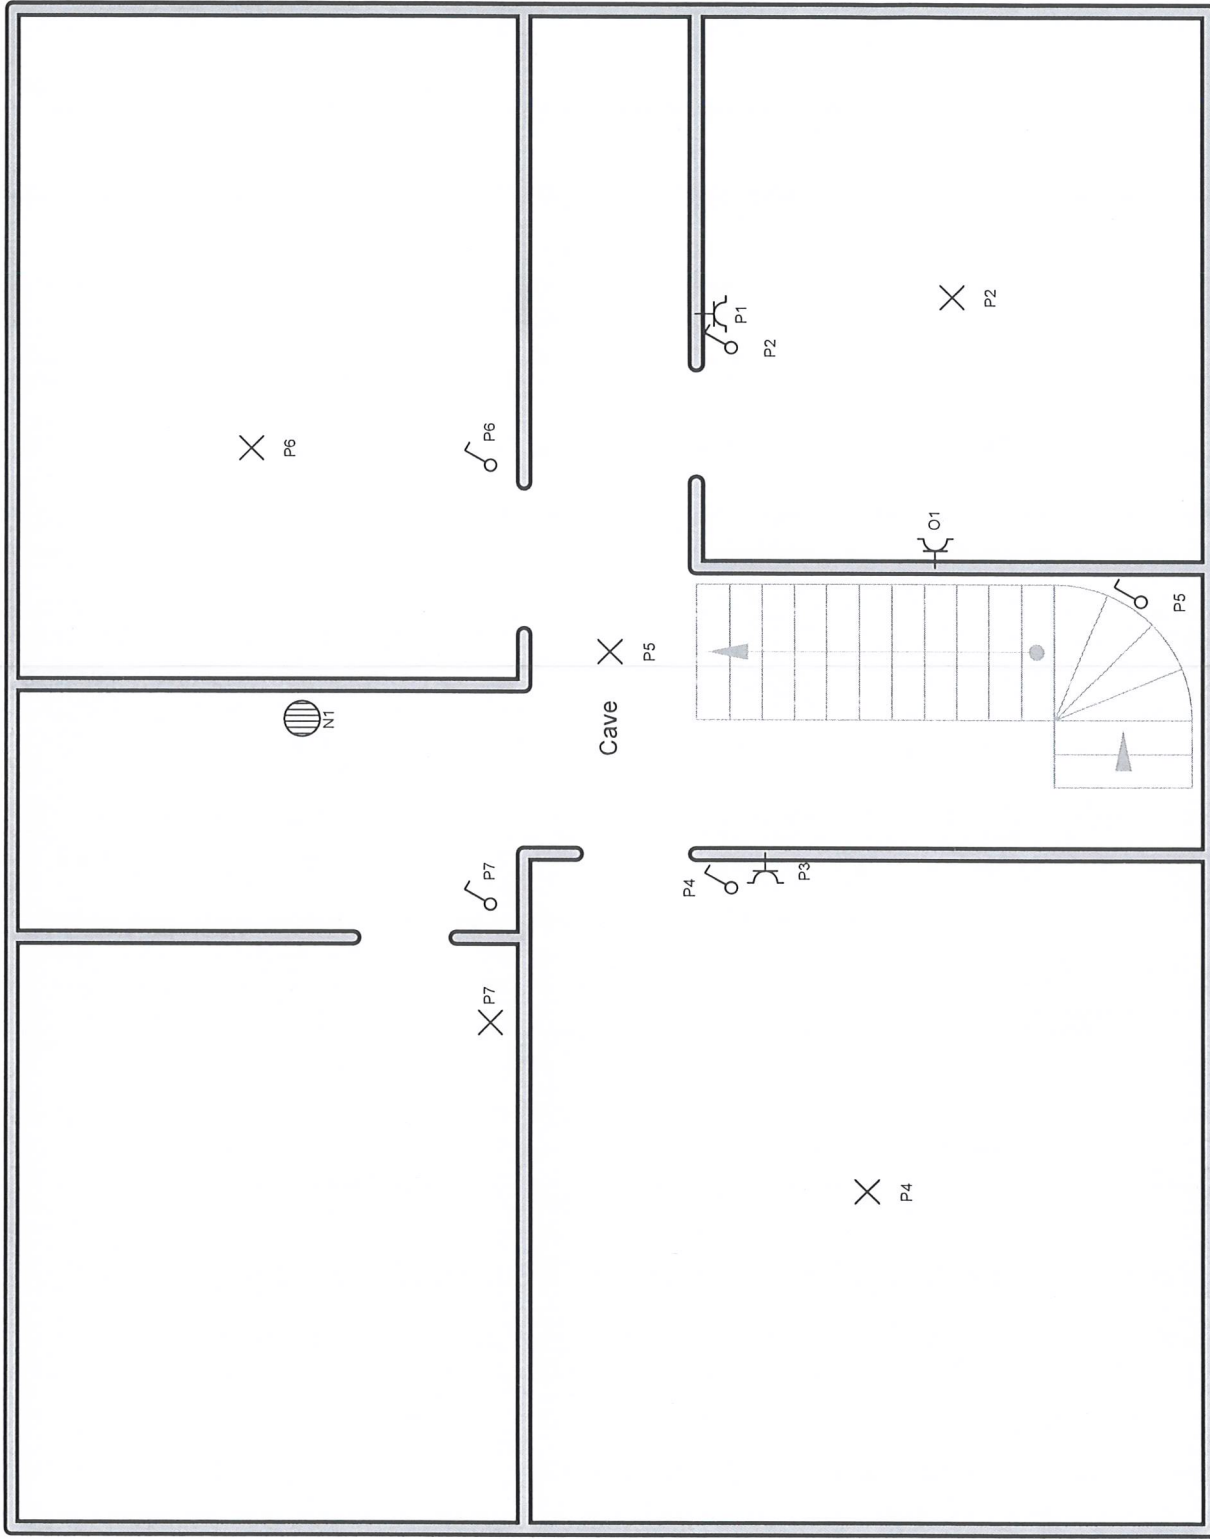

Adresse de l'installation électrique


Fax: -
 e-mail: odemis1963@outlook.com

Installateur

Tél.: - GSM: -
 Fax: -
 e-mail: -

p. 3/6
 Schéma de position
 2 x 230V ~ 50Hz

ELECTROTEST
Didier Lavet
 Inspecteur
 didier.lavet@electro-test.be
 Gen 0475 577 503

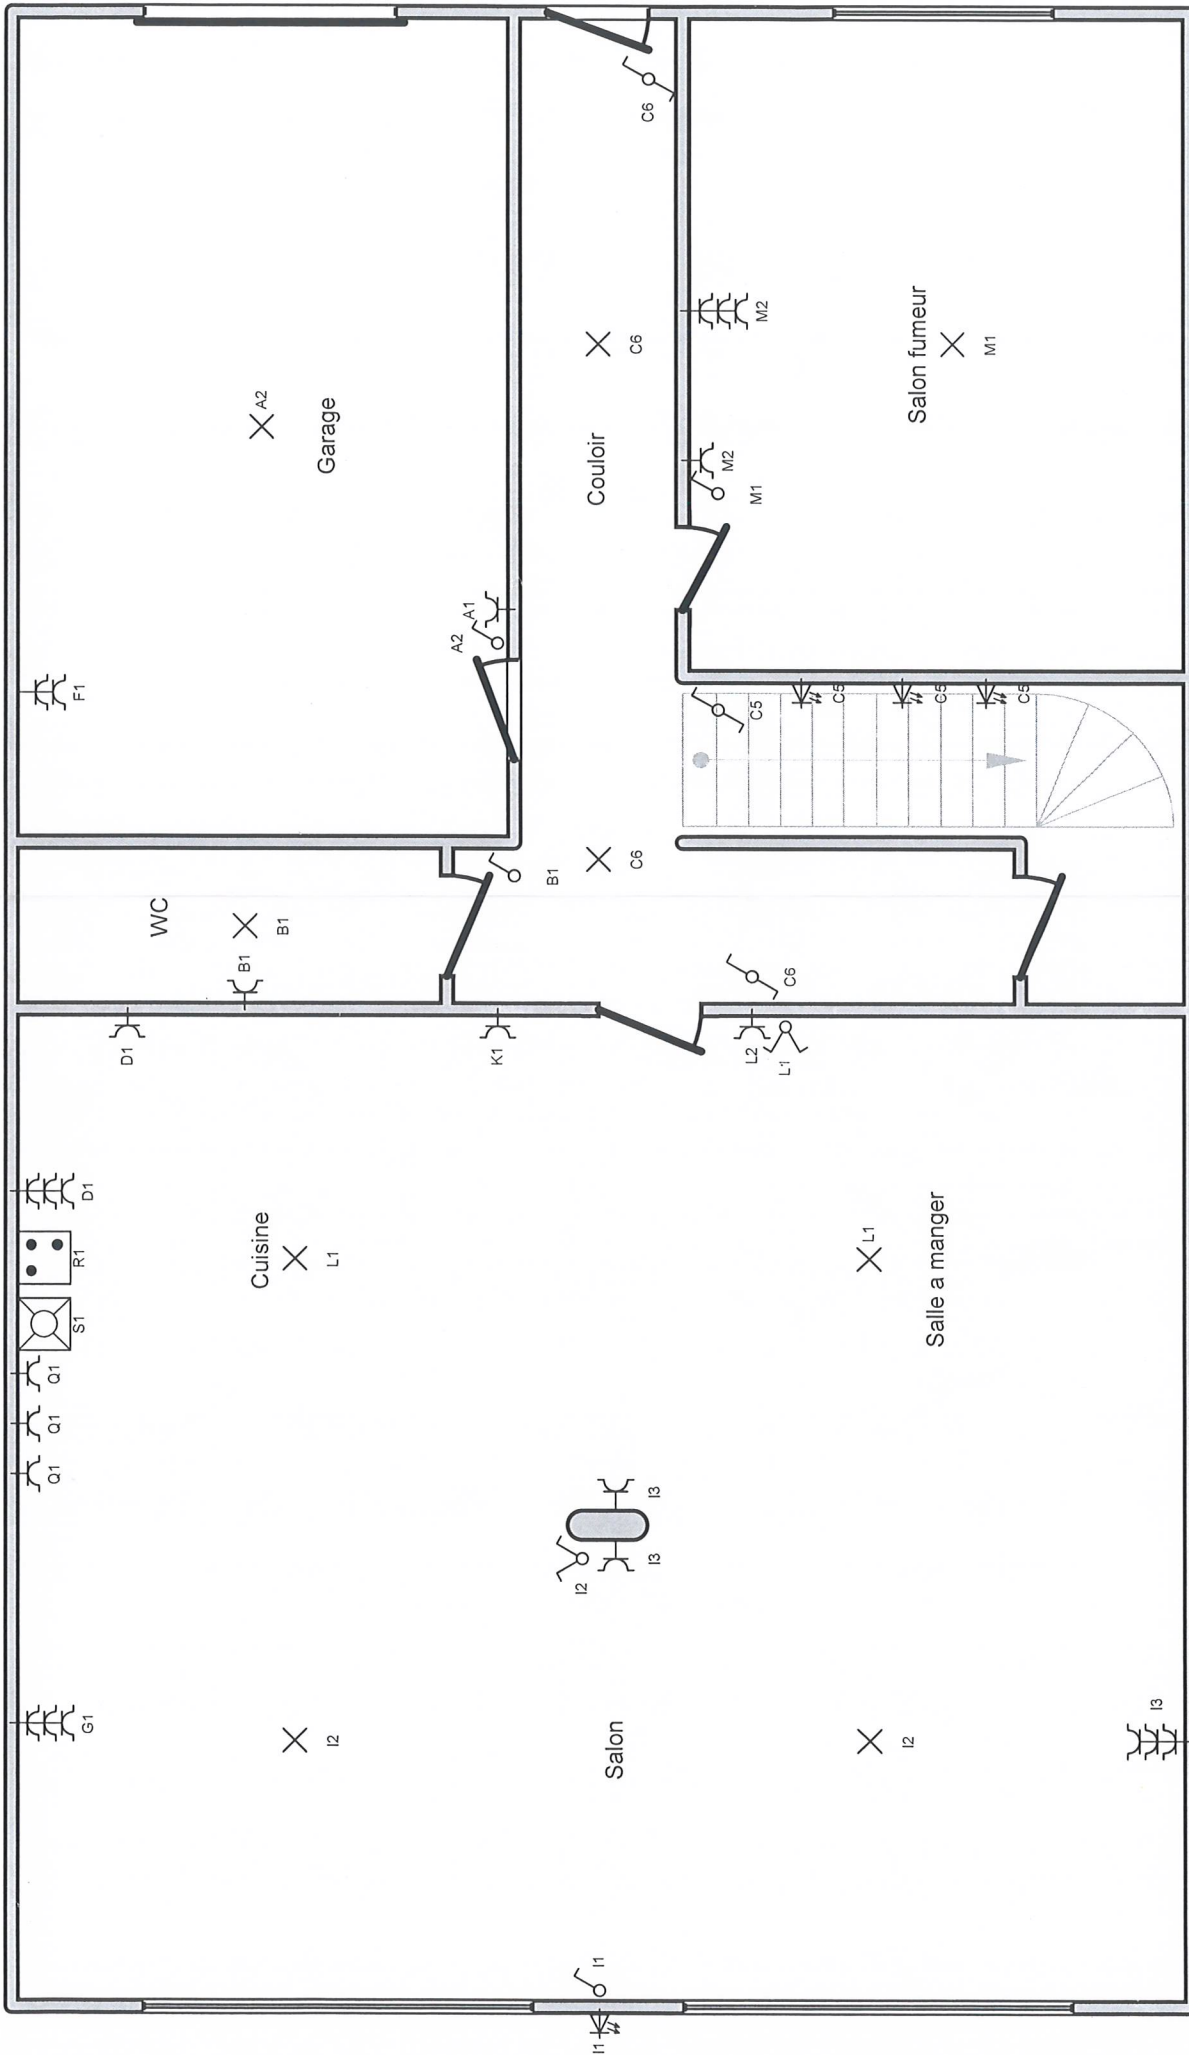


p. 4/6
 Schéma de position
 2 x 230V ~ 50Hz

Installateur
 Tél.: - GSM: -
 Fax: -
 e-mail: -

Adresse de l'installation électrique

 Fax: -
 e-mail: odemis1963@outlook.com

ELECTROTEST
 Didier Lavet
 Inspecteur
 didier.lavet@electro-test.be
 Gsm 0475 577 963

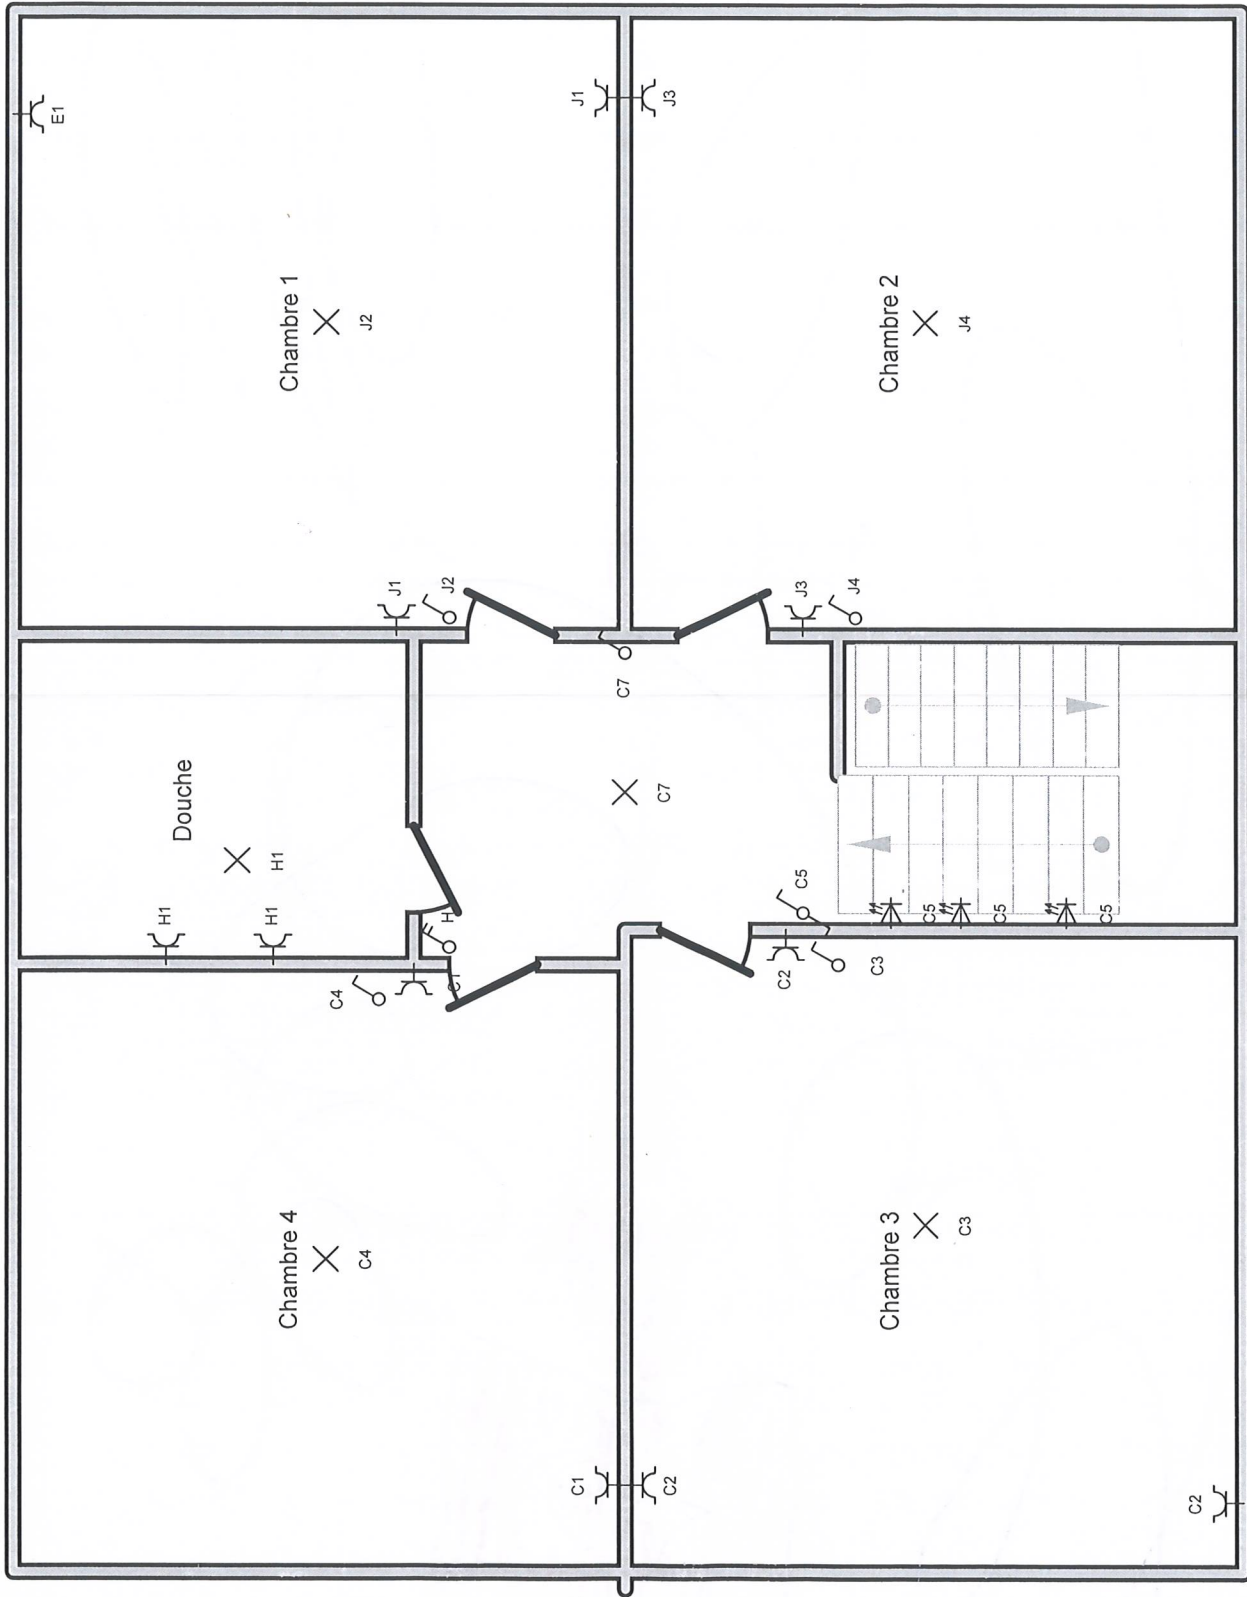

Adresse de l'installation électrique

Tél.: - GSM: -
 Fax: -
 e-mail: odemis1963@outlook.com

Installateur

Tél.: - GSM: -
 Fax: -
 e-mail: -

p. 5/6
 Schéma de position
 2 x 230V ~ 50Hz

ELECTROTEST
 Didier Lavet
 Inspecteur
 didier.lavet@electro-test.be
 Gsm 0475 572 983

POI: 01
TICKET



URBANISME
LIEGE

ge

Terminal: 1: 01878067 Commerçant: 01878067
Période: 0380 Transaction: 00001997

BANCONTACT

(0056000666111010)

Bia

M. et Mme ODEMIS Hazim et Sayme
Rue des Neuf Journaux, 254
4000 LIEGE

XXXXXXXXXXXXXXXXXXXX9003

