

STAD NINOVE (Pollare)

ROE tussen nrs. 10 & 12
8^e Afdeling Sectie A nr. 958/R

**PLAN GEVOEGD BIJ DE AANVRAAG TOT
STEDENBOUWKUNDIG ATTEST**

Eigendom:

De aanvrager, 11/07/2025

Opgemaakt door:

Koen DE SAEDELEER
Beëdigd landmeter
Expert vastgoed
Tel. 0476/75.91.79
koen@drds.be
www.drds.be




*De vermelde maten en oppervlakten zijn slechts benaderend
Dit document kan aldus niet als opmetingsplan worden gehecht aan een notariële akte
Een definitief plan zal worden opgesteld na goedkeuring door de bevoegde instanties*


Stad NINOVE (Pollare)

8e Afdeling Sectie A nr. 958/R
Schaal: 1/200

N

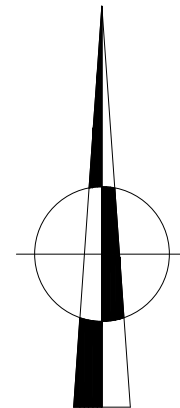


LEGENDE	
	ELEKTRICITEITSPAAL
	ELEKTRICITEIT/VERLICHTINGSPAAL
	BRANDKRAAN
	WATERSLIKKER
	HOOGTEPEIL
	NOORDPIJL
9996SA	DOSSIERNUMMER

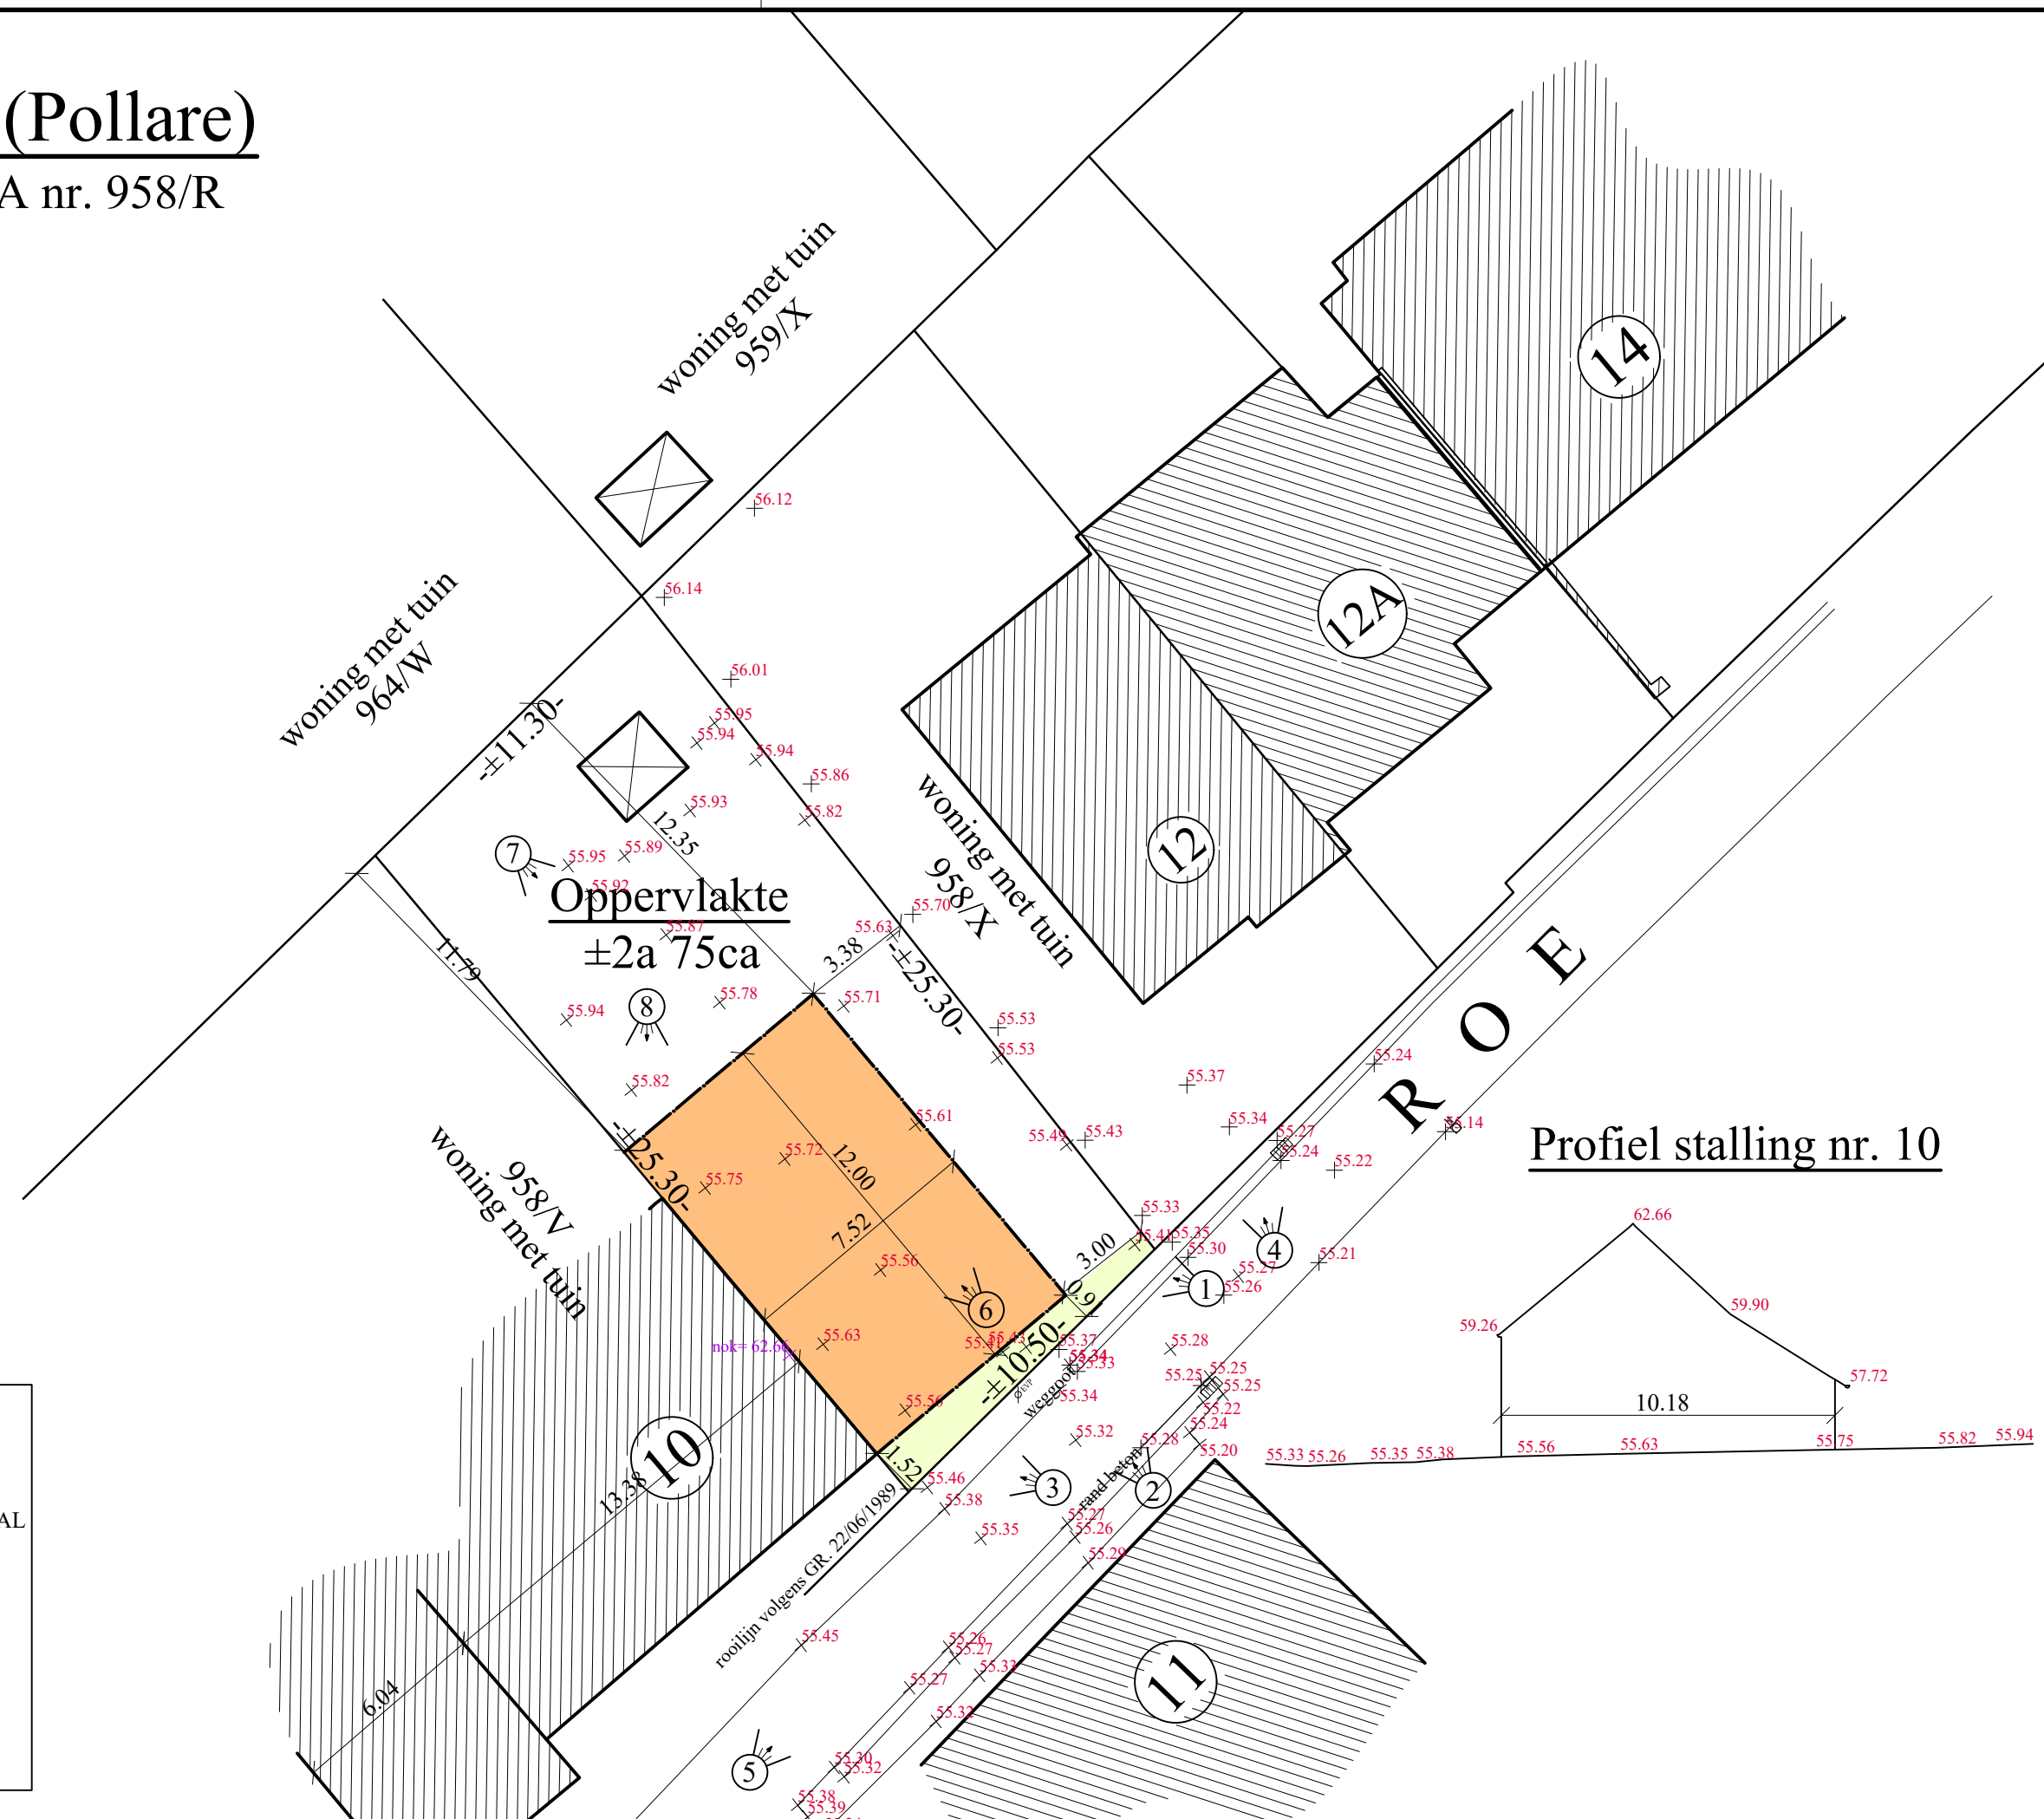

KADASTRAAL UITTREKSEL

Schaal: 1/500

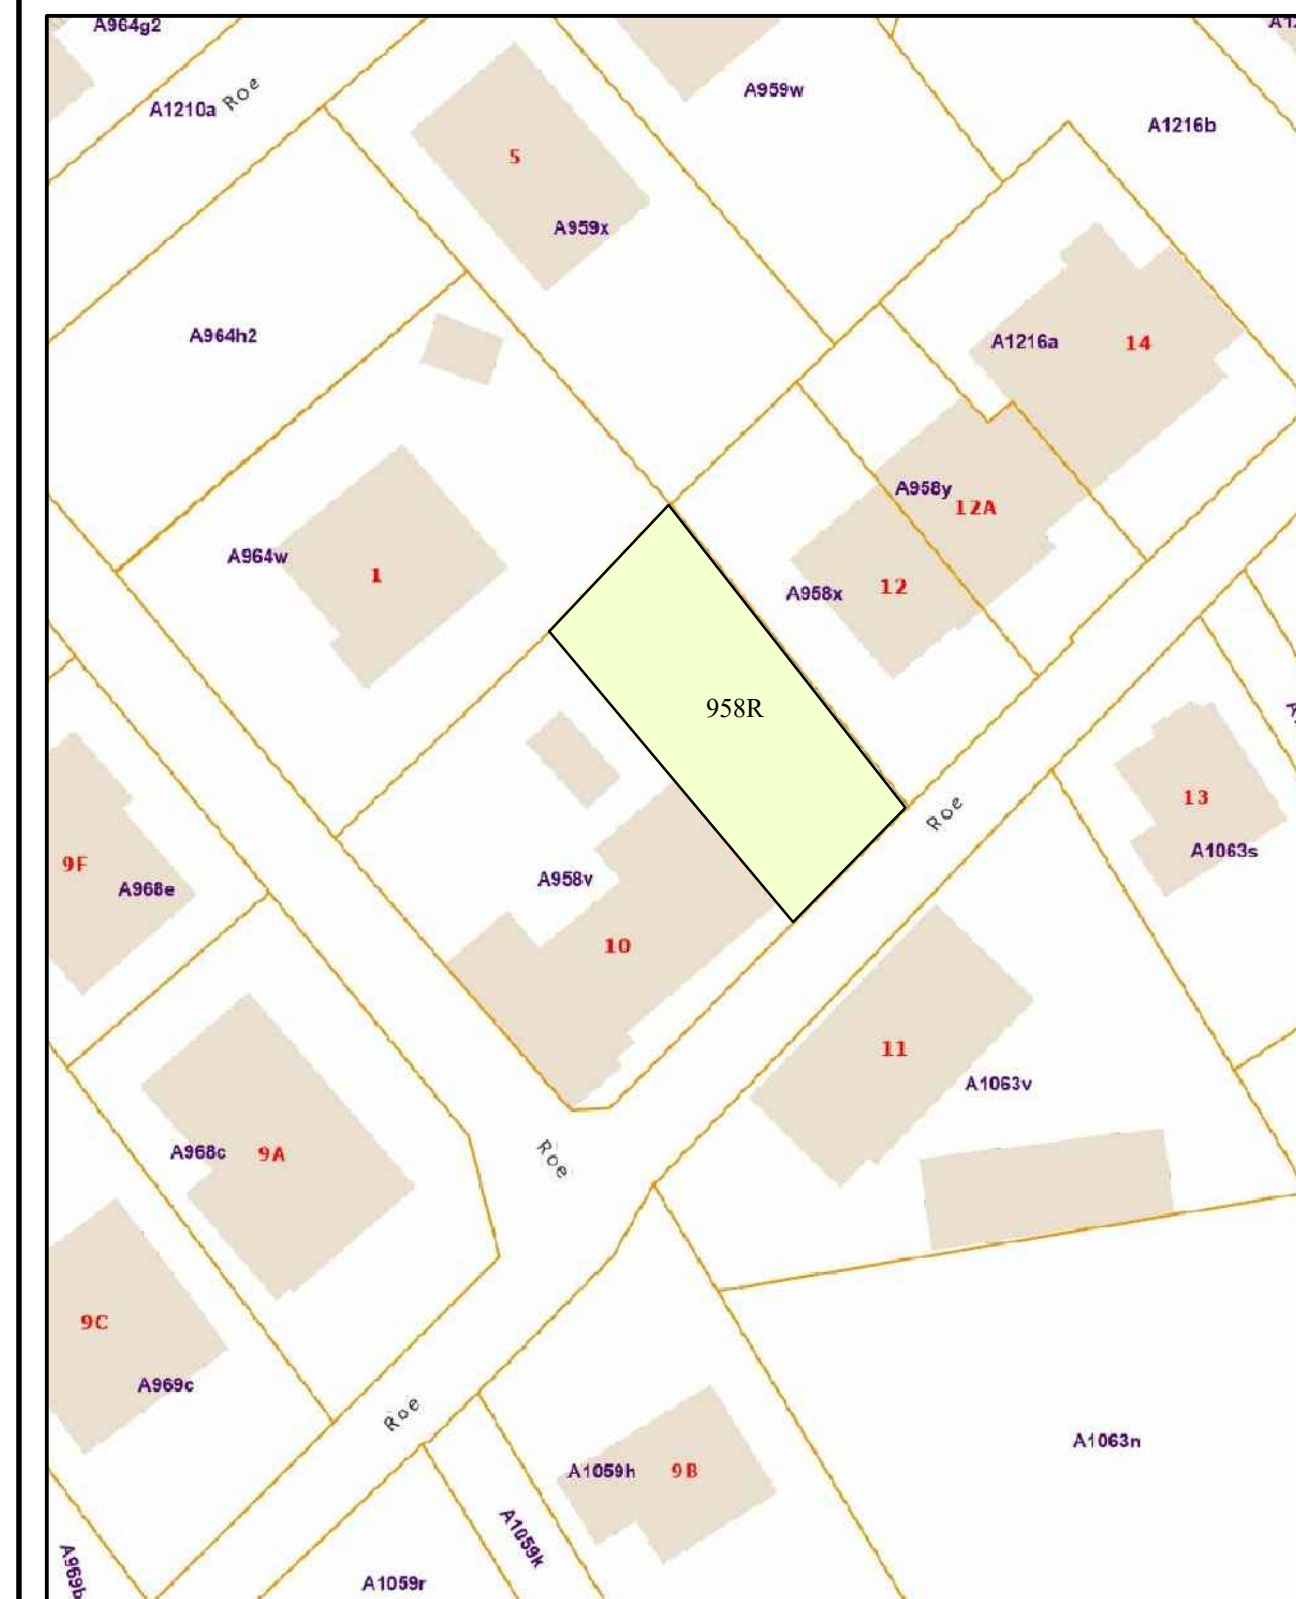

"© De Algemene Administratie van de Patrimoniumdocumentatie is enige eigenaar van de kadastrale gegevens 1.1.2025 die op dit document voorkomen"
Bronnen : informatie Vlaanderen, informatie België, Google, Wallonie en Brussel