


Appartement 1B.28

Lot 1 - Bloc B / 4ème étage

Surface brute appartement
90.50 m²

Surface terrasse / balcon
24.80 m²

Nombre de chambre
2


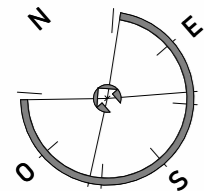


ABORÉAL

Bouygues Immobilier
BELGIUM

LÉGENDE

ML	SL	Représentation d'un élément de retombée en partie haute (poutre, linteau, ...)
Emplacement sèche-linge Emplacement machine à laver		Faux-plafond
B ... / ... Hauteur extérieur de fenêtre Largeur extérieur de fenêtre Baie		Cloison ou porte RF 30'
HA = Hauteur d'allège HSP = Hauteur sous plafond HSFP = Hauteur sous faux-plafond		Chauffage et double flux

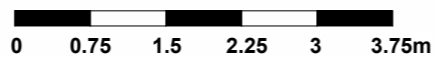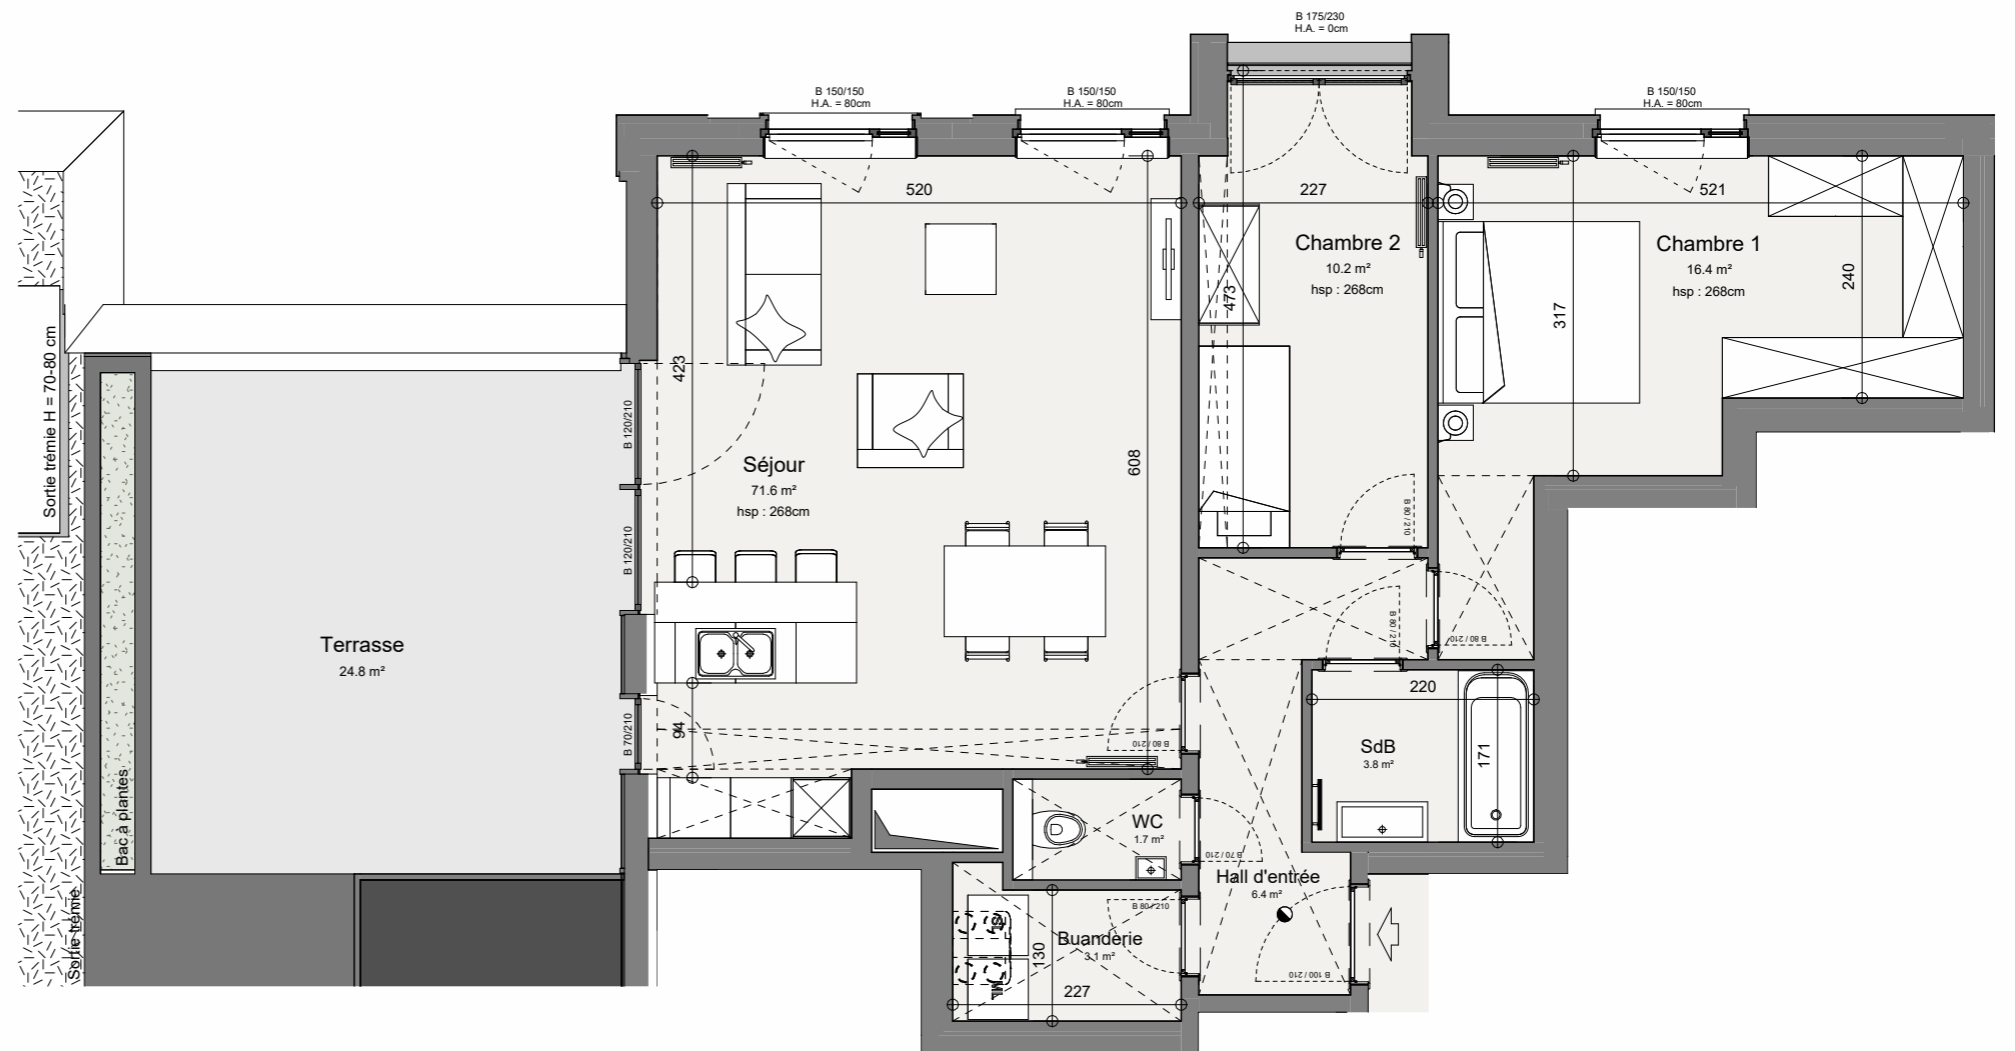

NOTES

Plan non contractuel donné à titre indicatif. Les cotes sont données brutes hors parachèvements. Certaines cotes et formes peuvent évoluer en phase d'adjudication. Toute différence en plus ou en moins, rentrant dans les tolérances admises, fera perte et profit pour l'acquéreur sans adaptation du prix. Le mobilier est donné à titre indicatif. Les représentations de trames de sol sont données à titre symbolique. Tous les équipements de cuisine sont repris dans le plan du cuisiniste. Se référer au descriptif de vente pour le détail des fournitures. Coffret électrique compris. Une information complète sur les radiateurs, l'installation électrique et la ventilation sera fournie durant le chantier. Emplacement et dimensions des radiateurs seront fournis. Des modifications sont susceptibles d'être apportées à ce plan en fonction des nécessités techniques et de la réalisation notamment aux gaines et éléments techniques.